




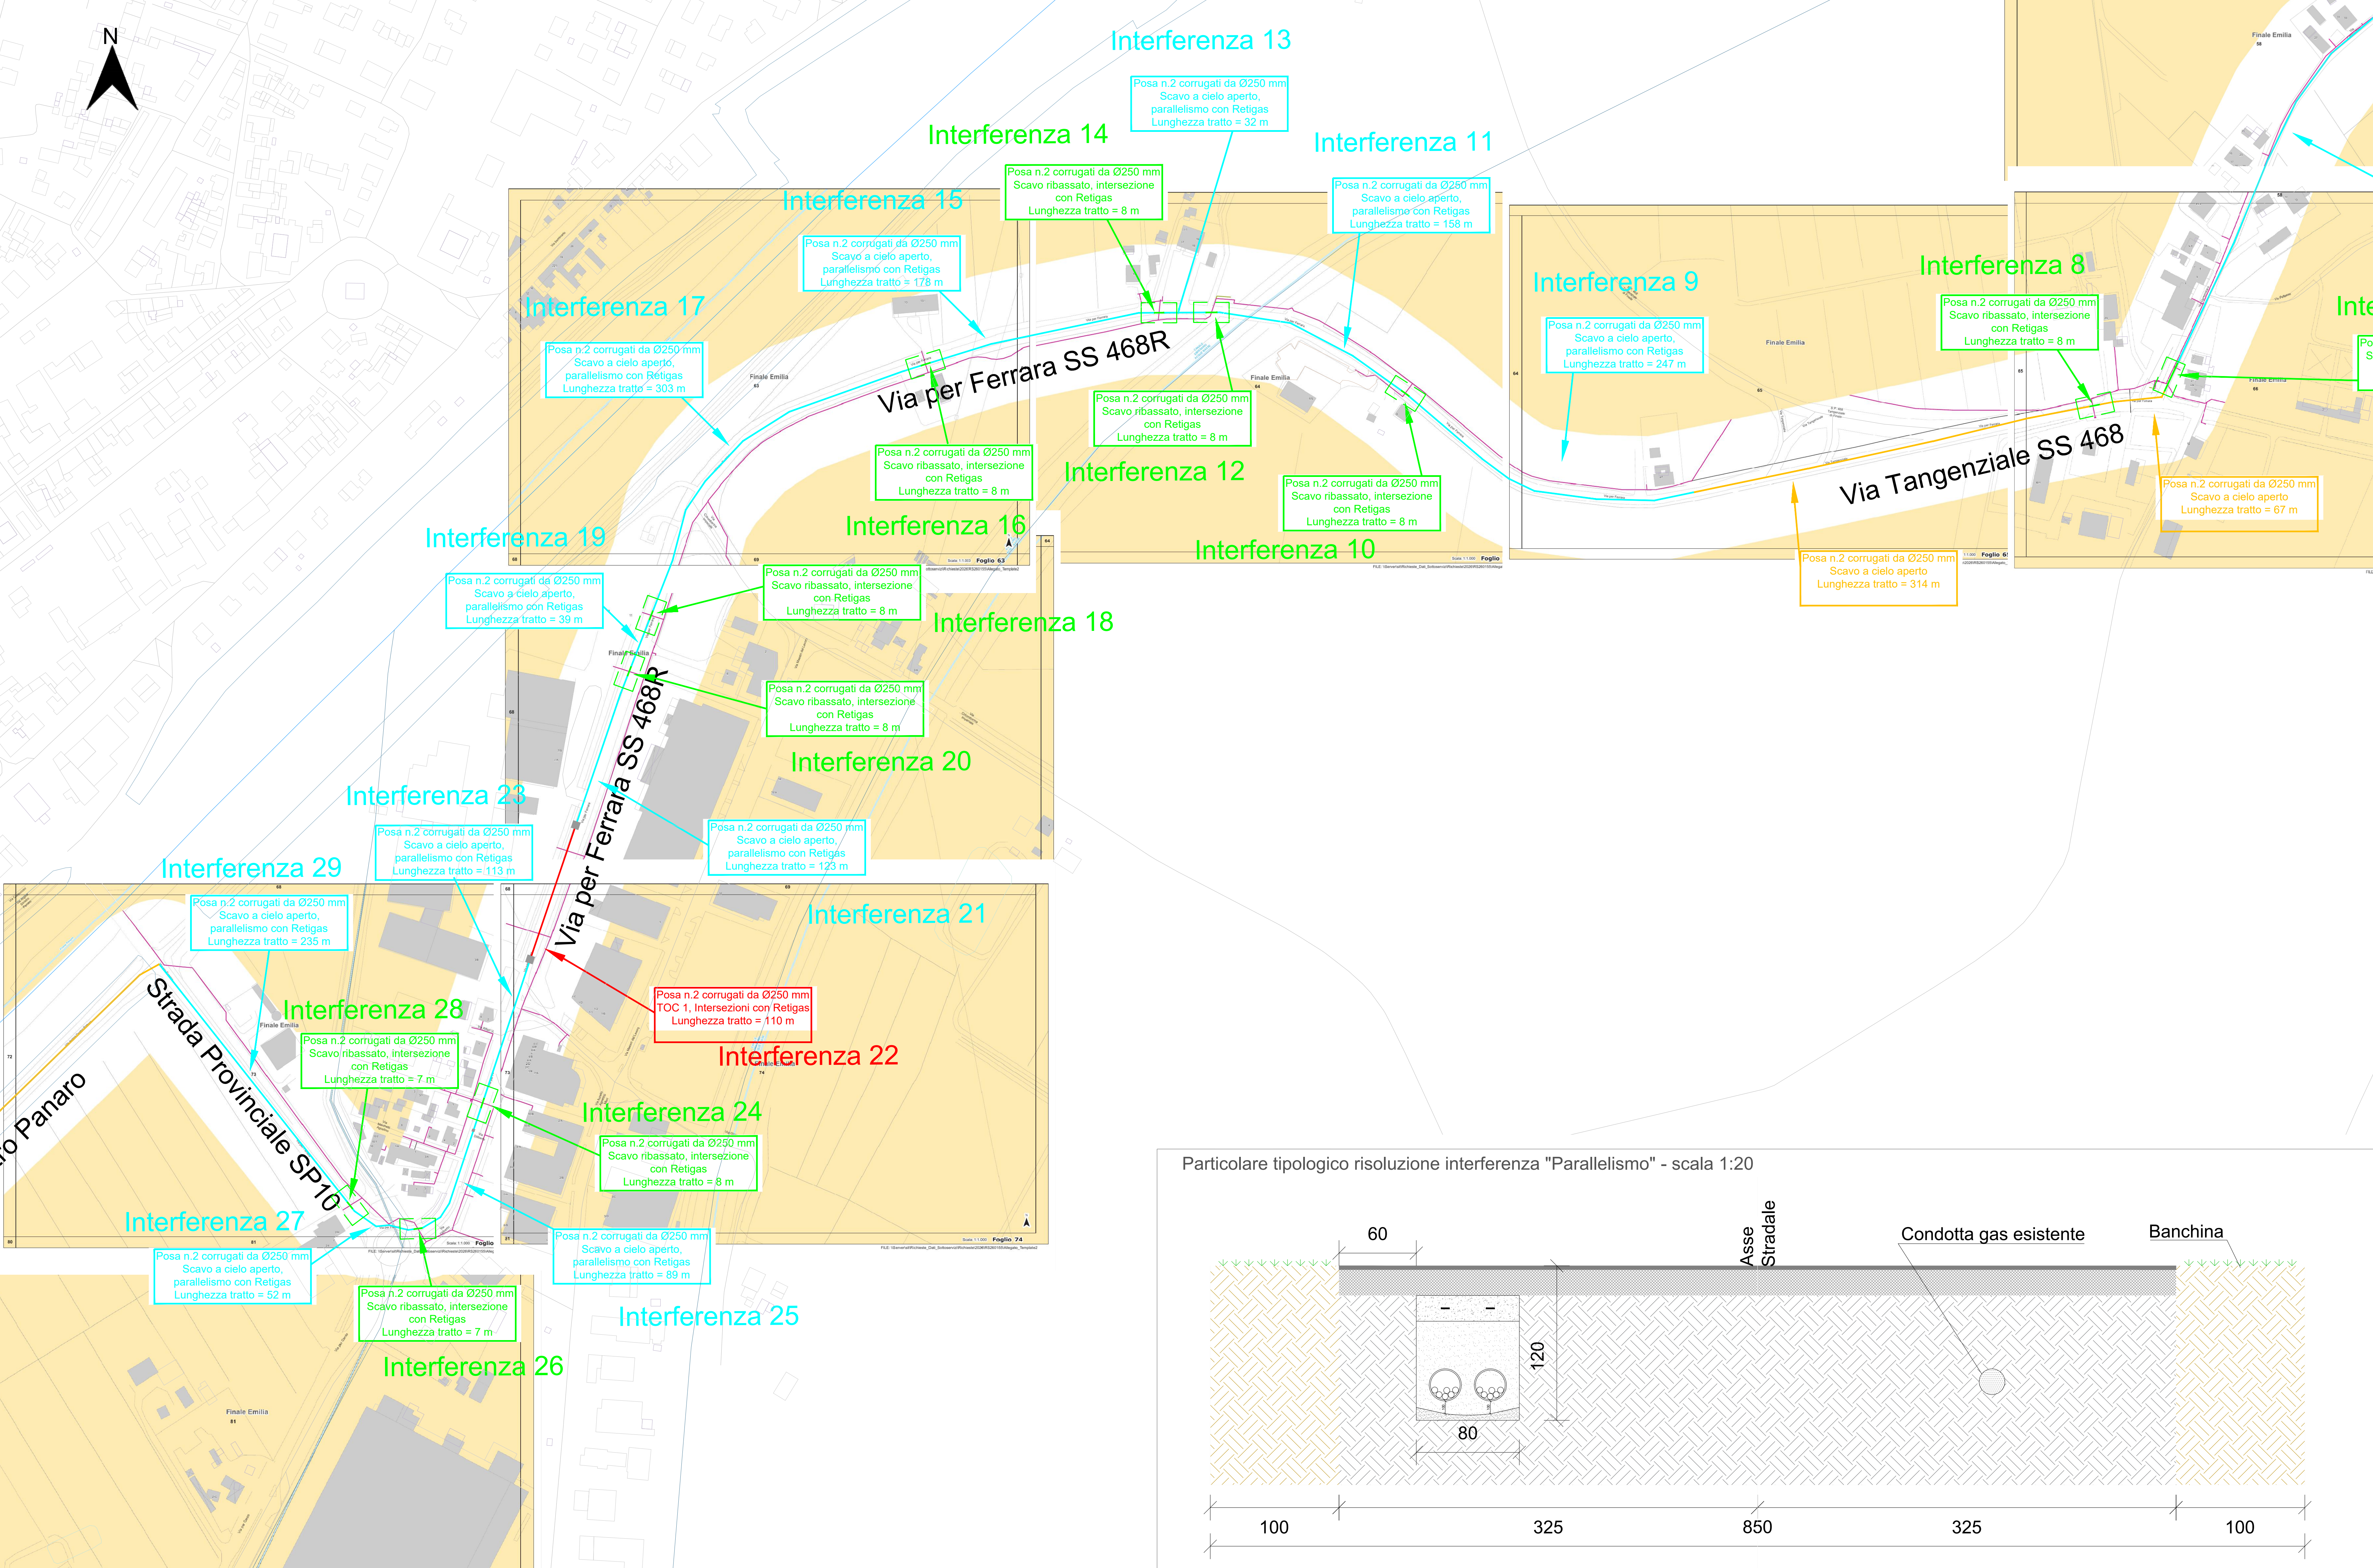



Particolare tipologico risoluzione interferenza intersezione "Scavo ribassato" - scala 1:20

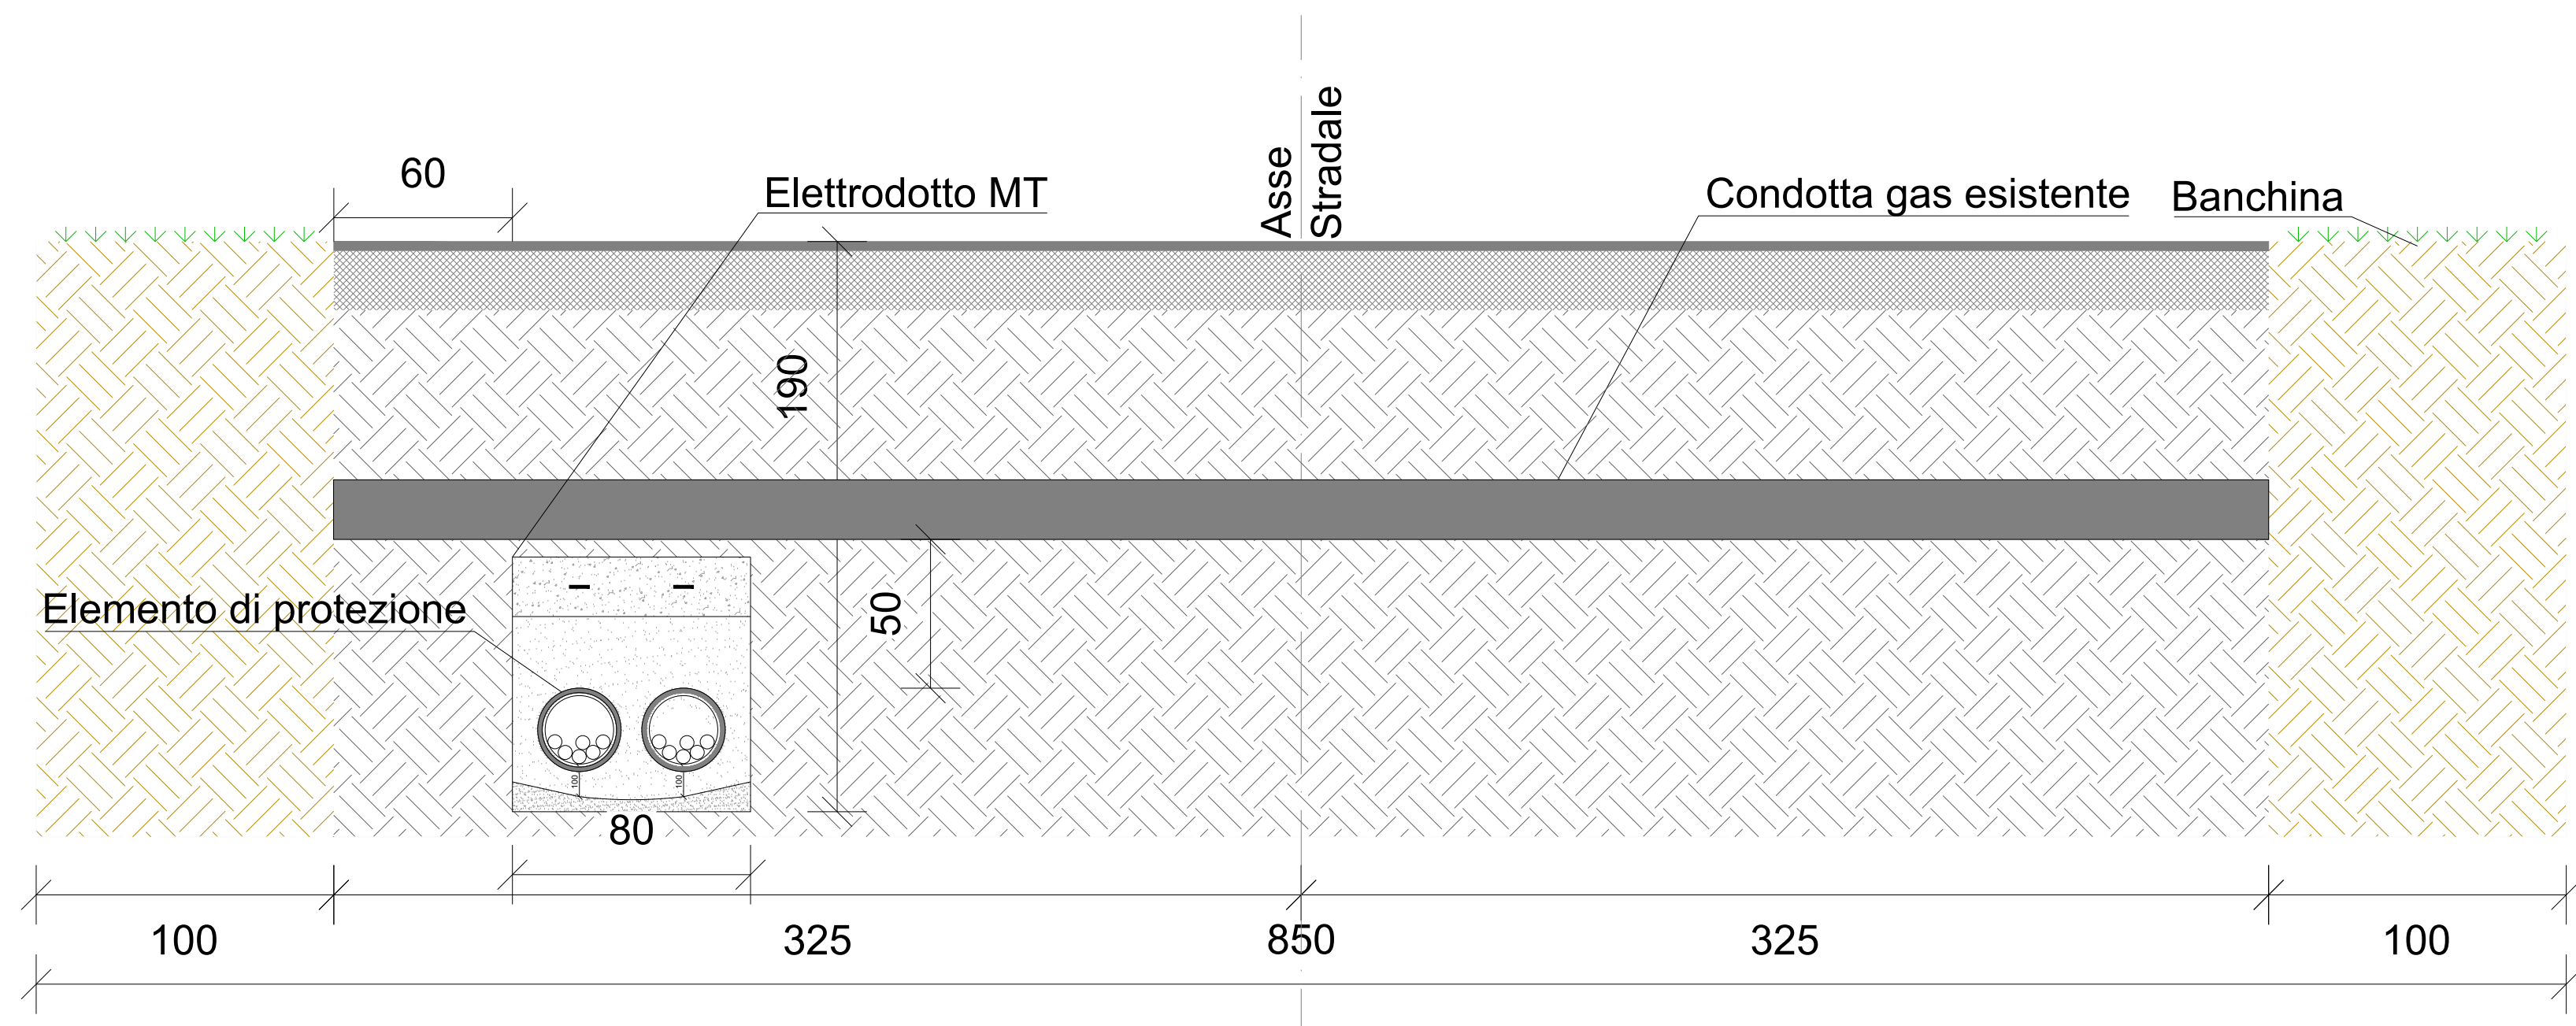

Particolare tipologico risoluzione interferenza "Parallelismo" - scala 1:20

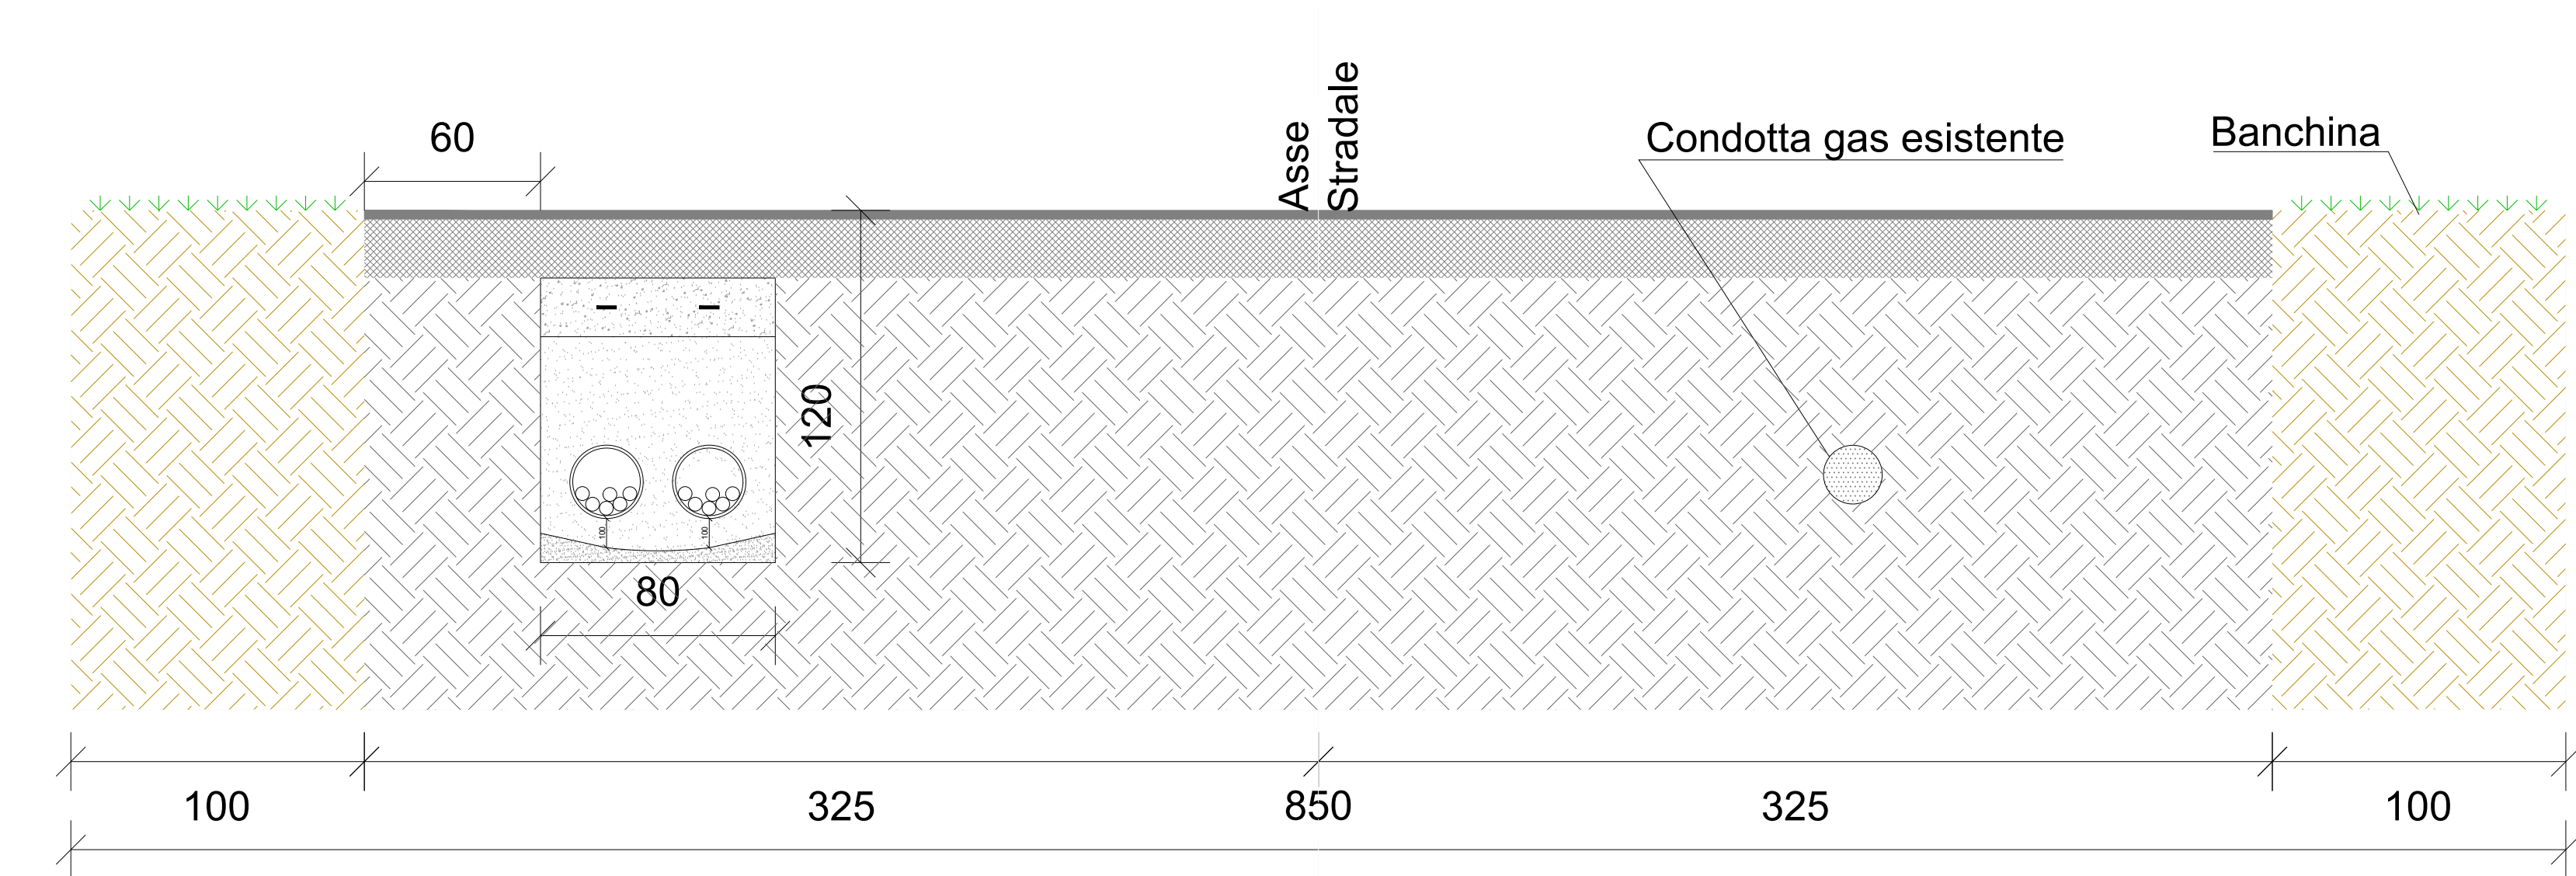

Particolare tipologico risoluzione interferenza intersezione "TOC" - scala 1:100

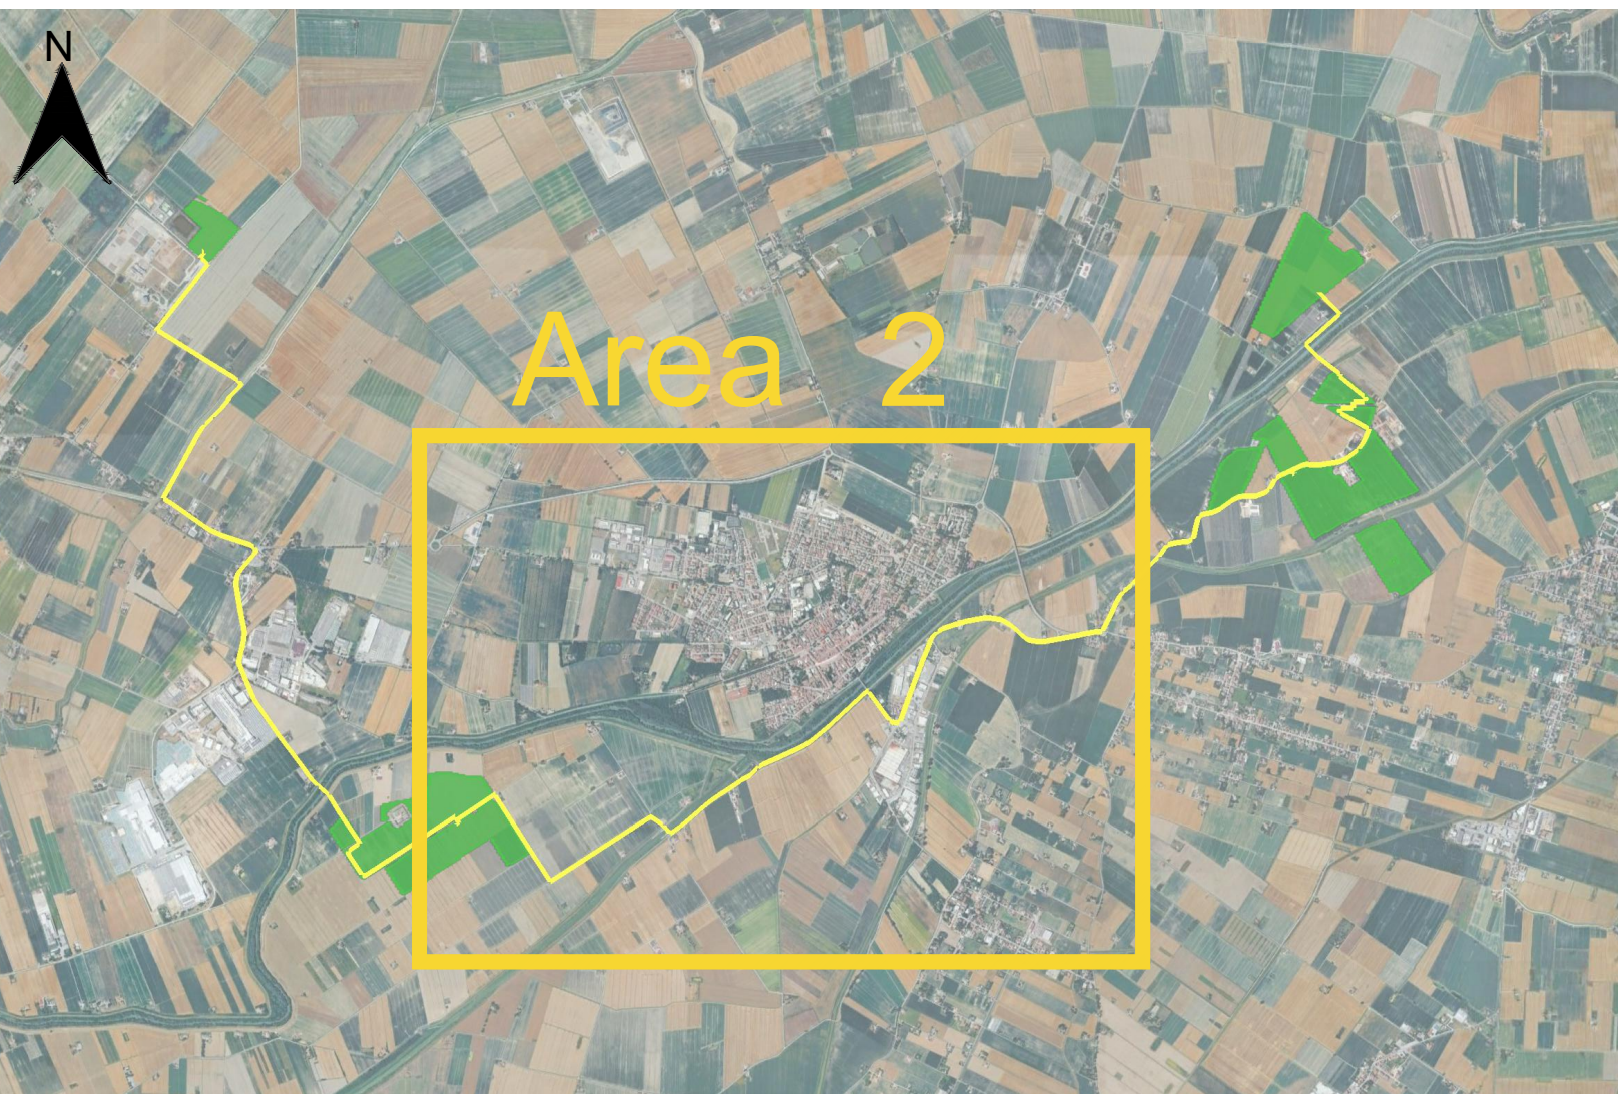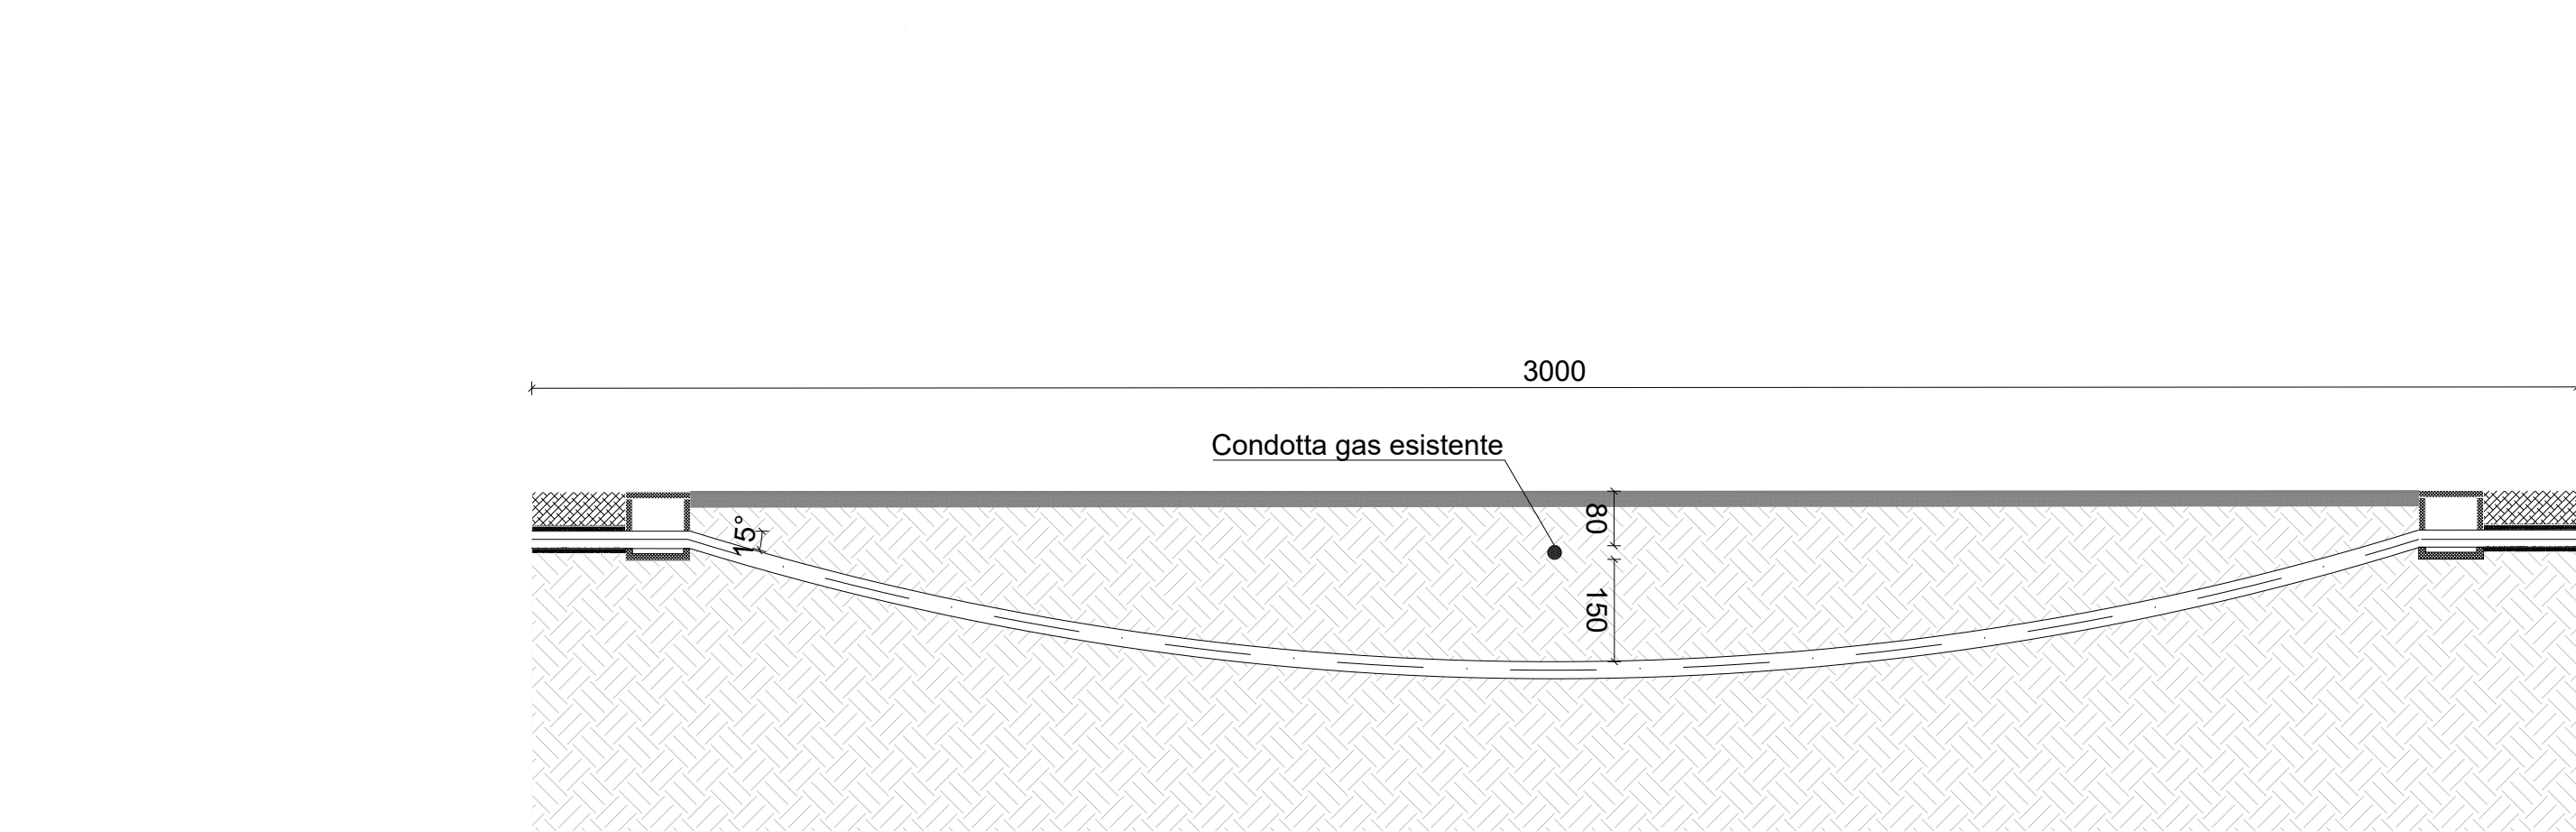

Legenda


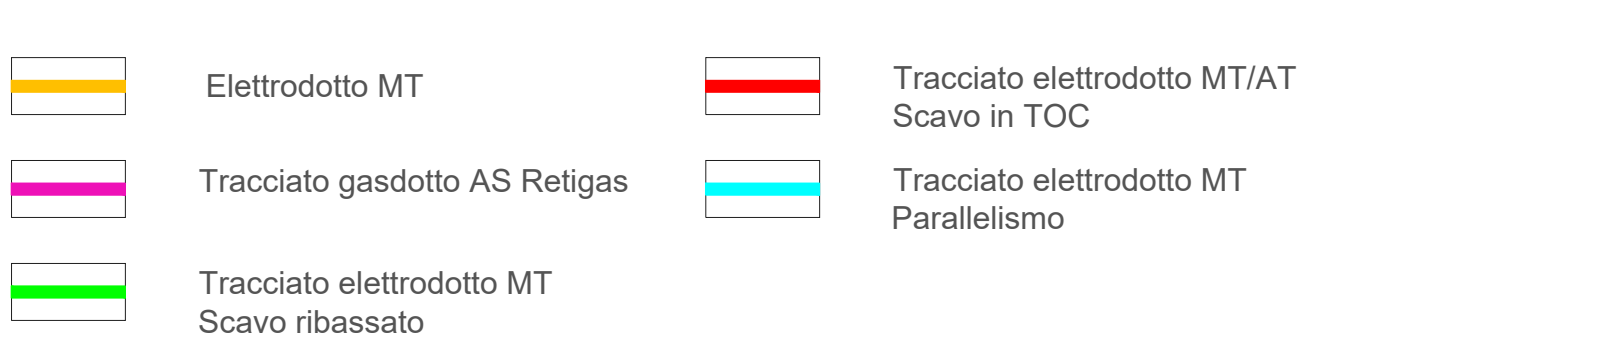


Tabella interferenze

Codice	Strada	Lunghezza (m)	Interferenza presenti	Coordinate	
				Latitudine	Longitudine
Interferenza 9	Via per Ferrara	247	Parallelismo	44°49'56.60"N	11°18'45.90"E
Interferenza 10	Via per Ferrara	8	Intersezione (Scavo ribassato)	44°49'59.33"N	11°18'40.47"E
Interferenza 11	Via per Ferrara	158	Parallelismo	44°50'0.63"N	11°18'38.09"E
Interferenza 12	Via per Ferrara	8	Intersezione (Scavo ribassato)	44°50'1.52"N	11°18'33.67"E
Interferenza 13	Via per Ferrara	32	Parallelismo	44°50'1.48"N	11°18'32.74"E
Interferenza 14	Via per Ferrara	8	Intersezione (Scavo ribassato)	44°50'1.52"N	11°18'31.76"E
Interferenza 15	Via per Ferrara	178	Parallelismo	44°50'0.96"N	11°18'26.87"E
Interferenza 16	Via per Ferrara	8	Intersezione (Scavo ribassato)	44°50'0.34"N	11°18'23.65"E
Interferenza 17	Via per Ferrara	303	Parallelismo	44°49'58.51"N	11°18'16.97"E
Interferenza 18	Via per Ferrara	8	Intersezione (Scavo ribassato)	44°49'54.46"N	11°18'13.74"E
Interferenza 19	Via per Ferrara	39	Parallelismo	44°49'53.73"N	11°18'13.22"E
Interferenza 20	Via per Ferrara	8	Intersezione (Scavo ribassato)	44°49'52.83"N	11°18'12.70"E
Interferenza 21	Via per Ferrara	123	Parallelismo	44°49'50.56"N	11°18'11.55"E
Interferenza 22	Via per Ferrara	110	Intersezione (TOC)	44°49'47.03"N	11°18'09.75"E
Interferenza 23	Via per Ferrara	113	Parallelismo	44°49'44.66"N	11°18'08.49"E
Interferenza 24	Via per Ferrara	8	Intersezione (Scavo ribassato)	44°49'42.13"N	11°18'07.33"E
Interferenza 25	Via per Ferrara	89	Parallelismo	44°49'40.04"N	11°18'05.17"E
Interferenza 26	Via per Ferrara	7	Intersezione (Scavo ribassato)	44°49'38.04"N	11°18'04.74"E
Interferenza 27	Via per Ferrara	52	Parallelismo	44°49'35.11"N	11°18'03.38"E
Interferenza 28	Via per Ferrara	7	Intersezione (Scavo ribassato)	44°49'35.65"N	11°18'02.41"E
Interferenza 29	Via per Ferrara	235	Parallelismo	44°49'42.84"N	11°17'59.02"E

PROGETTO DELLA CENTRALE SOLARE
"Energia del Panaro"
da 83,2 MWp - Finale Emilia (MO)

E18.3 RISOLUZIONE INTERFERENZE
PROGETTO DEFINITIVO RETIGAS 2
SCALA 1:2.000 1:100 1:20

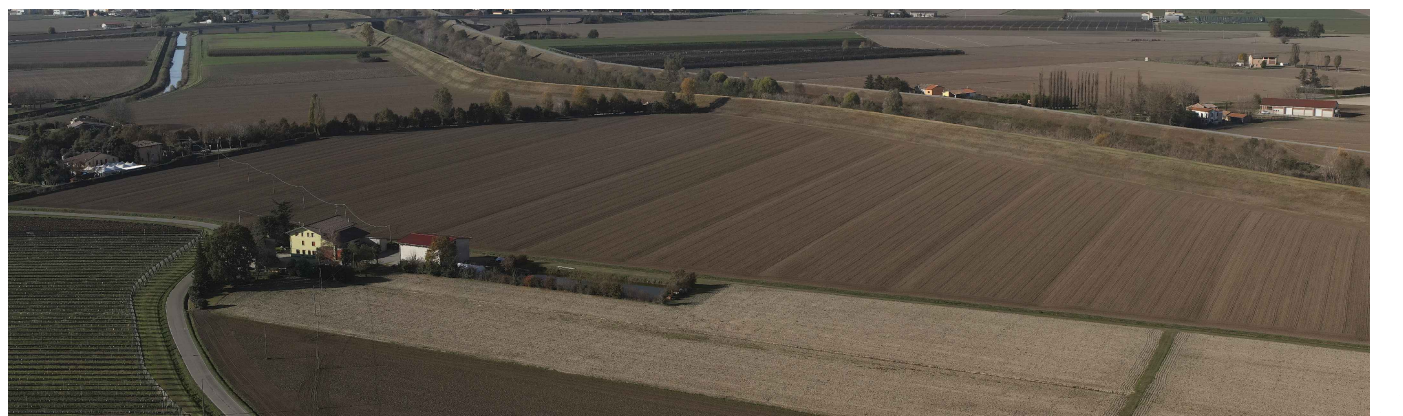

Proponente
ENGIE FINALE EMILIA S.r.l.
Via Cesare, 72, 20120 Milano MI

Progetto dell'inserimento paesaggistico e mitigazione
Coordinamento alla progettazione: Dott. Agr. Fabrizio Corbelli, Dott. Agr. Alessandro Nelli,
Arch. Riccardo Rossi
Progettisti: Arch. Paola Ferrari, Arch. Anna Marini,
Collaboratori: Dott. Carmine Perna, Dott. Agr. Giuseppe Maria Mazzoli,
Dott. Agr. Vincenzo Meola

Progettazione elettrica e civile
Progettisti: Ing. Rolando Roberto, Ing. Gisella Roberto
Collaboratori: Ing. Giuseppe Fazio, Ing. Filippo Agostino,
Ing. Karim Al Hand, Ing. Marco Balzano,
Ing. Simone Bonanni, Ing. Marco Corbelli

Progettazione mandorlole su irrigazione
Progettisti: Dott. Agr. Fabrizio Corbelli, Dott. Agr. Alessandro Nelli,
Dott. Agr. Vincenzo Meola

Consulenza agronomica
Consulenti: Dott. Agr. Fabrizio Corbelli, Dott. Agr. Alessandro Nelli,
Dott. Agr. Vincenzo Meola

Consulenza ambientale
Consulenti: Dott. Agr. Fabrizio Corbelli, Dott. Agr. Alessandro Nelli,
Dott. Agr. Vincenzo Meola

07 - 2026	seq	descrizione	Renato	destruzione	questo	approvazione
	00	Prima consegna	A0	Rolando Roberto	Giselle Roberto	Rolando Roberto
	01					
	02					
	03					
	04					
	05					
	06					
	07					