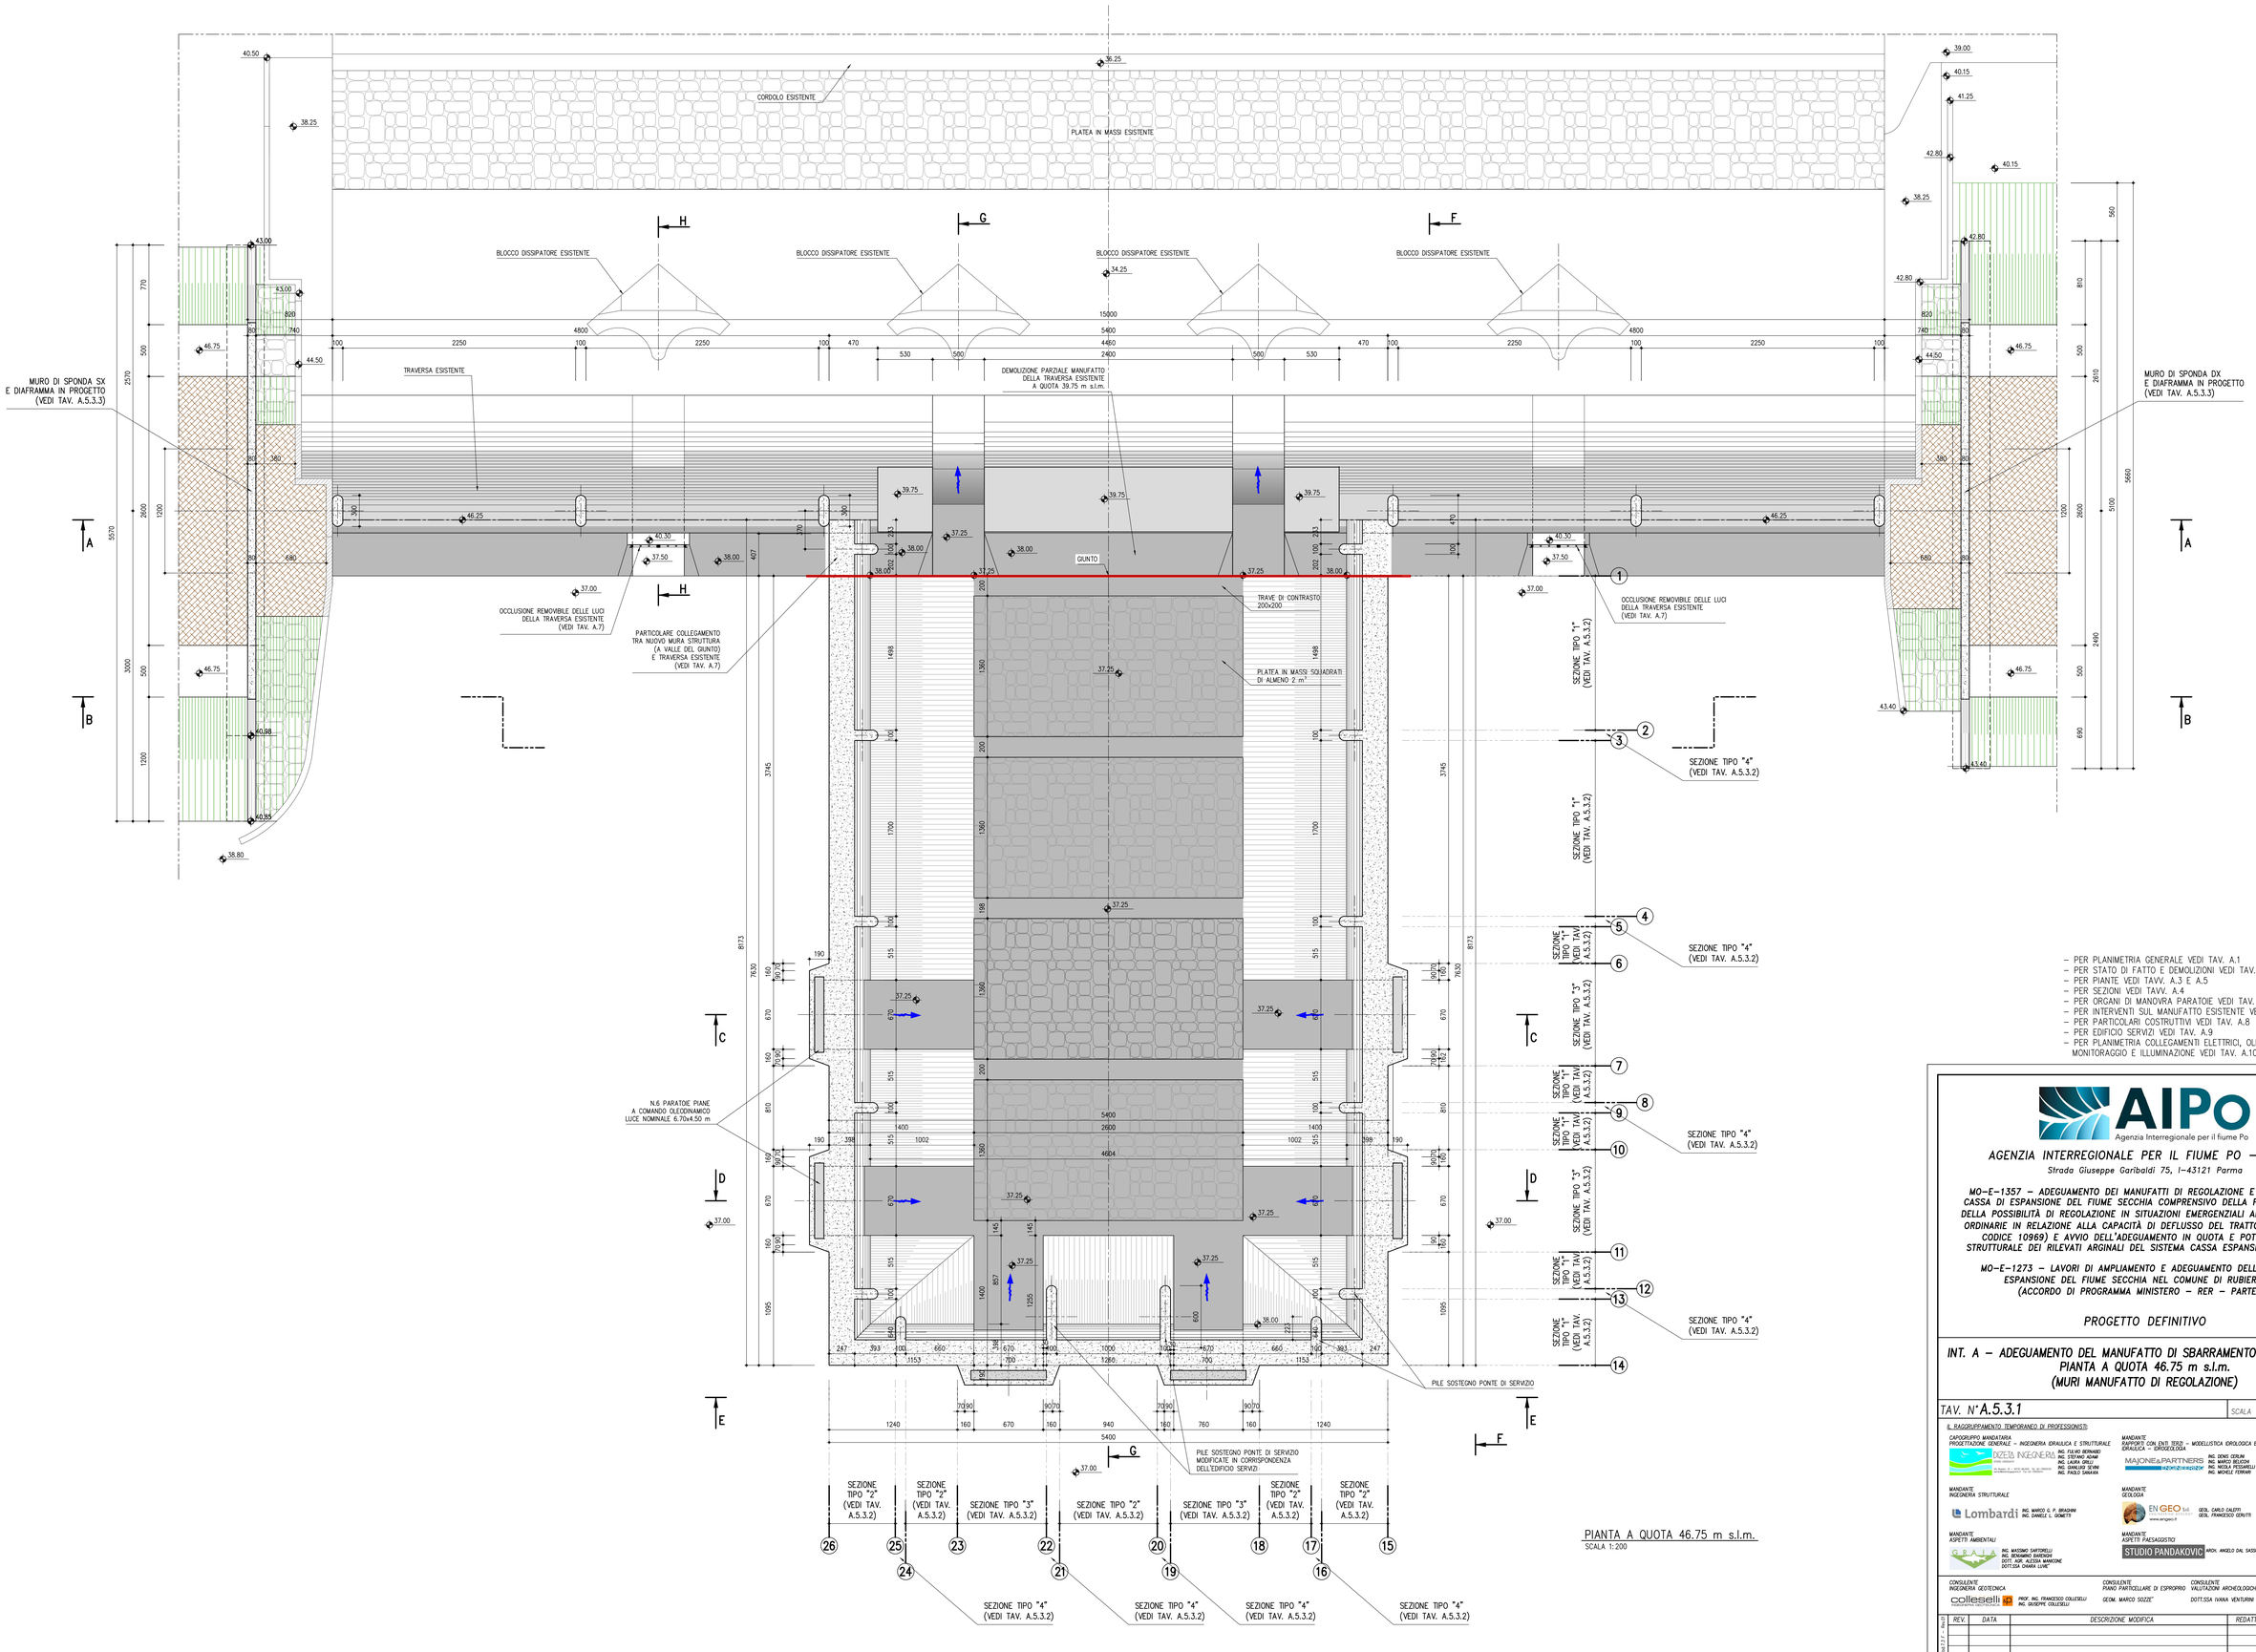

PIANTA A QUOTA 46.75 m s.l.m.
SCALA 1:200

- PER PLANIMETRIA GENERALE VEDI TAV. A.1
- PER STATO DI FATTO E DEMOLIZIONI VEDI TAV. A.2
- PER PIANTE VEDI TAVV. A.3 E A.5
- PER SEZIONI VEDI TAVV. A.4
- PER ORGANI DI MANOVRA PARATOIE VEDI TAV. A.6
- PER INTERVENTI SUL MANUFATTO ESISTENTE VEDI TAV. A.7
- PER PARTICOLARI COSTRUTTIVI VEDI TAV. A.8
- PER EDIFICIO SERVIZI VEDI TAV. A.9
- PER PLANIMETRIA COLLEGAMENTI ELETTRICI, OLEODINAMICI, MONITORAGGIO E ILLUMINAZIONE VEDI TAV. A.10

AIPo
Agenzia Interregionale per il fiume Po

AGENZIA INTERREGIONALE PER IL FIUME PO – PARMA
Strada Giuseppe Garibaldi 75, I-43121 Parma

MO-E-1357 – ADEGUAMENTO DEI MANUFATTI DI REGOLAZIONE E SFIORO DELLA CASSA DI ESPANSIONE DEL FIUME SECCHIA COMPRENSIVO DELLA PREDISPOSIZIONE DELLA POSSIBILITÀ DI REGOLAZIONE IN SITUAZIONI EMERGENZIALI ANCHE PER PIENE ORDINARIE IN RELAZIONE ALLA CAPACITÀ DI DEFLUSSO DEL TRATTO ARGINATO (EX CODICE 10969) E AVVIO DELL'ADEGUAMENTO IN QUOTA E POTENZIAMENTO STRUTTURALE DEI RILEVATI ARGINALI DEL SISTEMA CASSA ESPANSIONE ESISTENTE

MO-E-1273 – LAVORI DI AMPLIAMENTO E ADEGUAMENTO DELLA CASSA DI ESPANSIONE DEL FIUME SECCHIA NEL COMUNE DI RUBIERA (RE) (ACCORDO DI PROGRAMMA MINISTERO – RER – PARTE A)

PROGETTO DEFINITIVO

INT. A – ADEGUAMENTO DEL MANUFATTO DI SBARRAMENTO E REGOLAZIONE PIANTA A QUOTA 46.75 m s.l.m. (MURI MANUFATTO DI REGOLAZIONE)

TAV. N°A.5.3.1 — SCALA 1:200

IL RAGGRUPPAMENTO TEMPORANEO DI PROFESSIONISTI:

CAPOGRUPPO MANDATARIA PROGETTAZIONE GENERALE – INGEGNERIA IDRAULICA E STRUTTURALE
DIZETA INGEGNERIA — ING. FULVIO BERNARDI, ING. DENNIS CERLINI, ING. LAURA GRILLI, ING. GIANLUIGI SCIANI, ING. PAOLO SAMARA

MANDANTE RAPPORTI CON ENTI TERZI – MODELLISTICA IDROLOGICA E IDRAULICA – IDROGEOLOGIA
MAJONE&PARTNERS — ING. DENIS CERLINI, ING. MARCO BELICCHI, ING. NICOLA PESSINELLI (CSP), ING. MONICA FERRARI

MANDANTE INGEGNERIA STRUTTURALE
Lombardi — ING. MARCO G. P. BRADANINI, ING. DANIELE L. GIOMETTI

MANDANTE GEOLOGIA
EN GEO srl — GEOL. CARLO CALOTTI, GEOL. FRANCESCO CERUTTI

MANDANTE ASPETTI AMBIENTALI
GRAIA — ING. MASSIMO SARTORELLI, ING. BENJAMINO BARENGHI, DOTT. AGR. ALESSIA MANCONE, DOTT.SSA CHIARA LUNE'

MANDANTE ASPETTI PAESAGGISTICO
STUDIO PANDAKOVIC — ARCH. ANGELO DAL SASSO

CONSULENTE INGEGNERIA GEOTECNICA
colleselli — PROF. ING. FRANCESCO COLLESELLI, ING. GIUSEPPE COLLESELLI

CONSULENTE PIANO PARTICELLARE DI ESPROPRIO
GEOM. MARCO SOZZI"

CONSULENTE VALUTAZIONI ARCHEOLOGICHE
DOTT.SSA IVANA VENTURINI

PER IL R.T.P.:
IL PROGETTISTA GENERALE
DOTT. ING. FULVIO BERNARDI

IL RUP:
DOTT. ING. FEDERICA PELLEGRINI

DATA: LUGLIO 2019

REV.	DATA	DESCRIZIONE MODIFICA	REDATTO	CONTR.	APPR.

A TERMINI DI LEGGE CI SI RISERVA LA PROPRIETA' DEL PRESENTE ELABORATO, CHE PERTANTO NON PUO' ESSERE RIPRODOTTO E/O CEDUTO A TERZI SENZA AUTORIZZAZIONE DELLA DIZETA INGEGNERI.