




SEZIONE SX-SX (SENZA RAMPE)

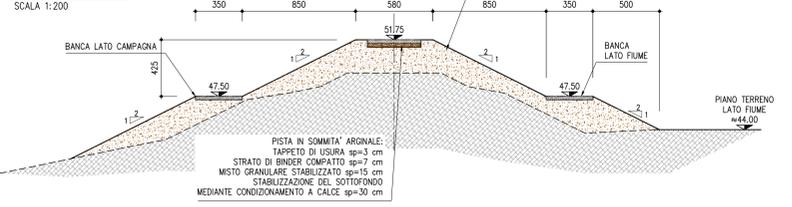





SEZIONE DX-DX

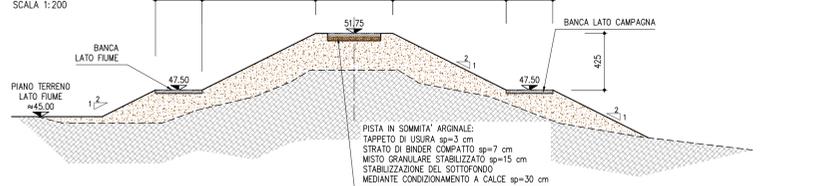

SEZIONE CORRENTE ARGINATURA

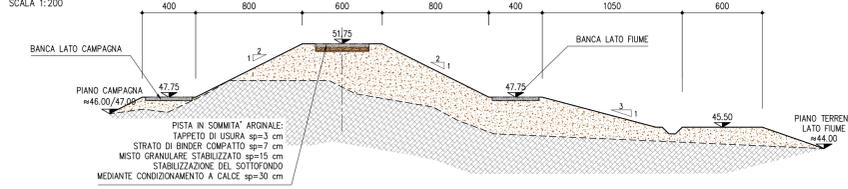

SEZIONE CORRENTE ARGINATURA

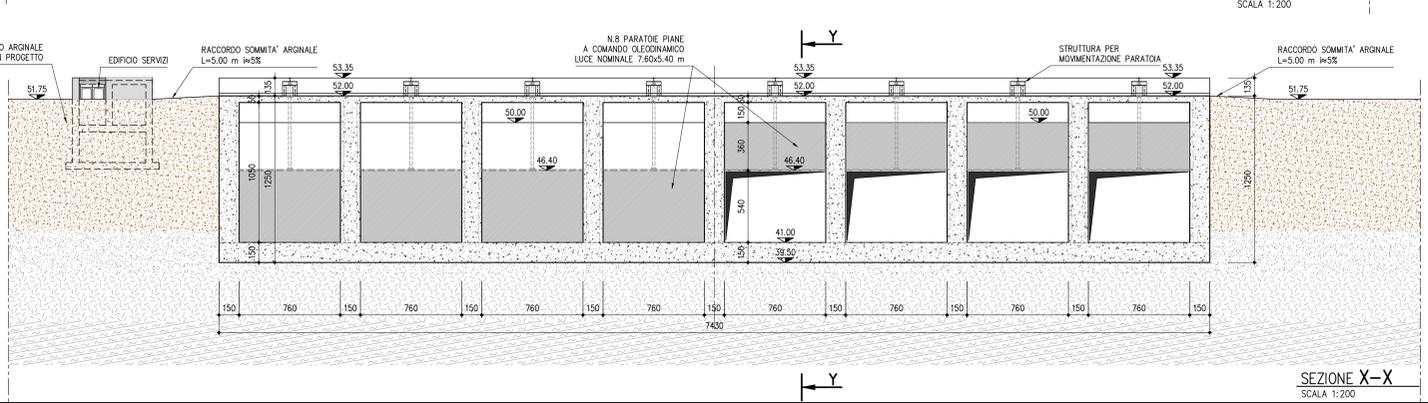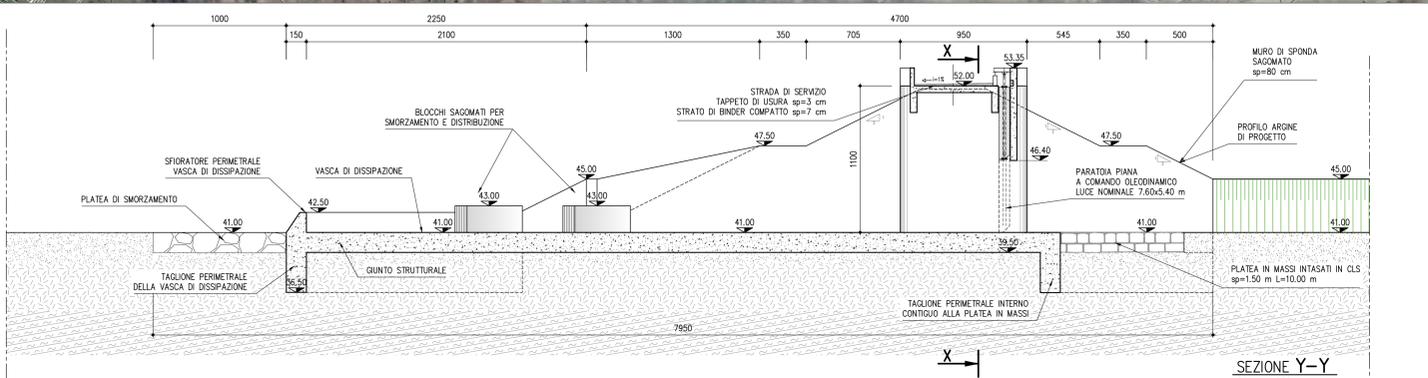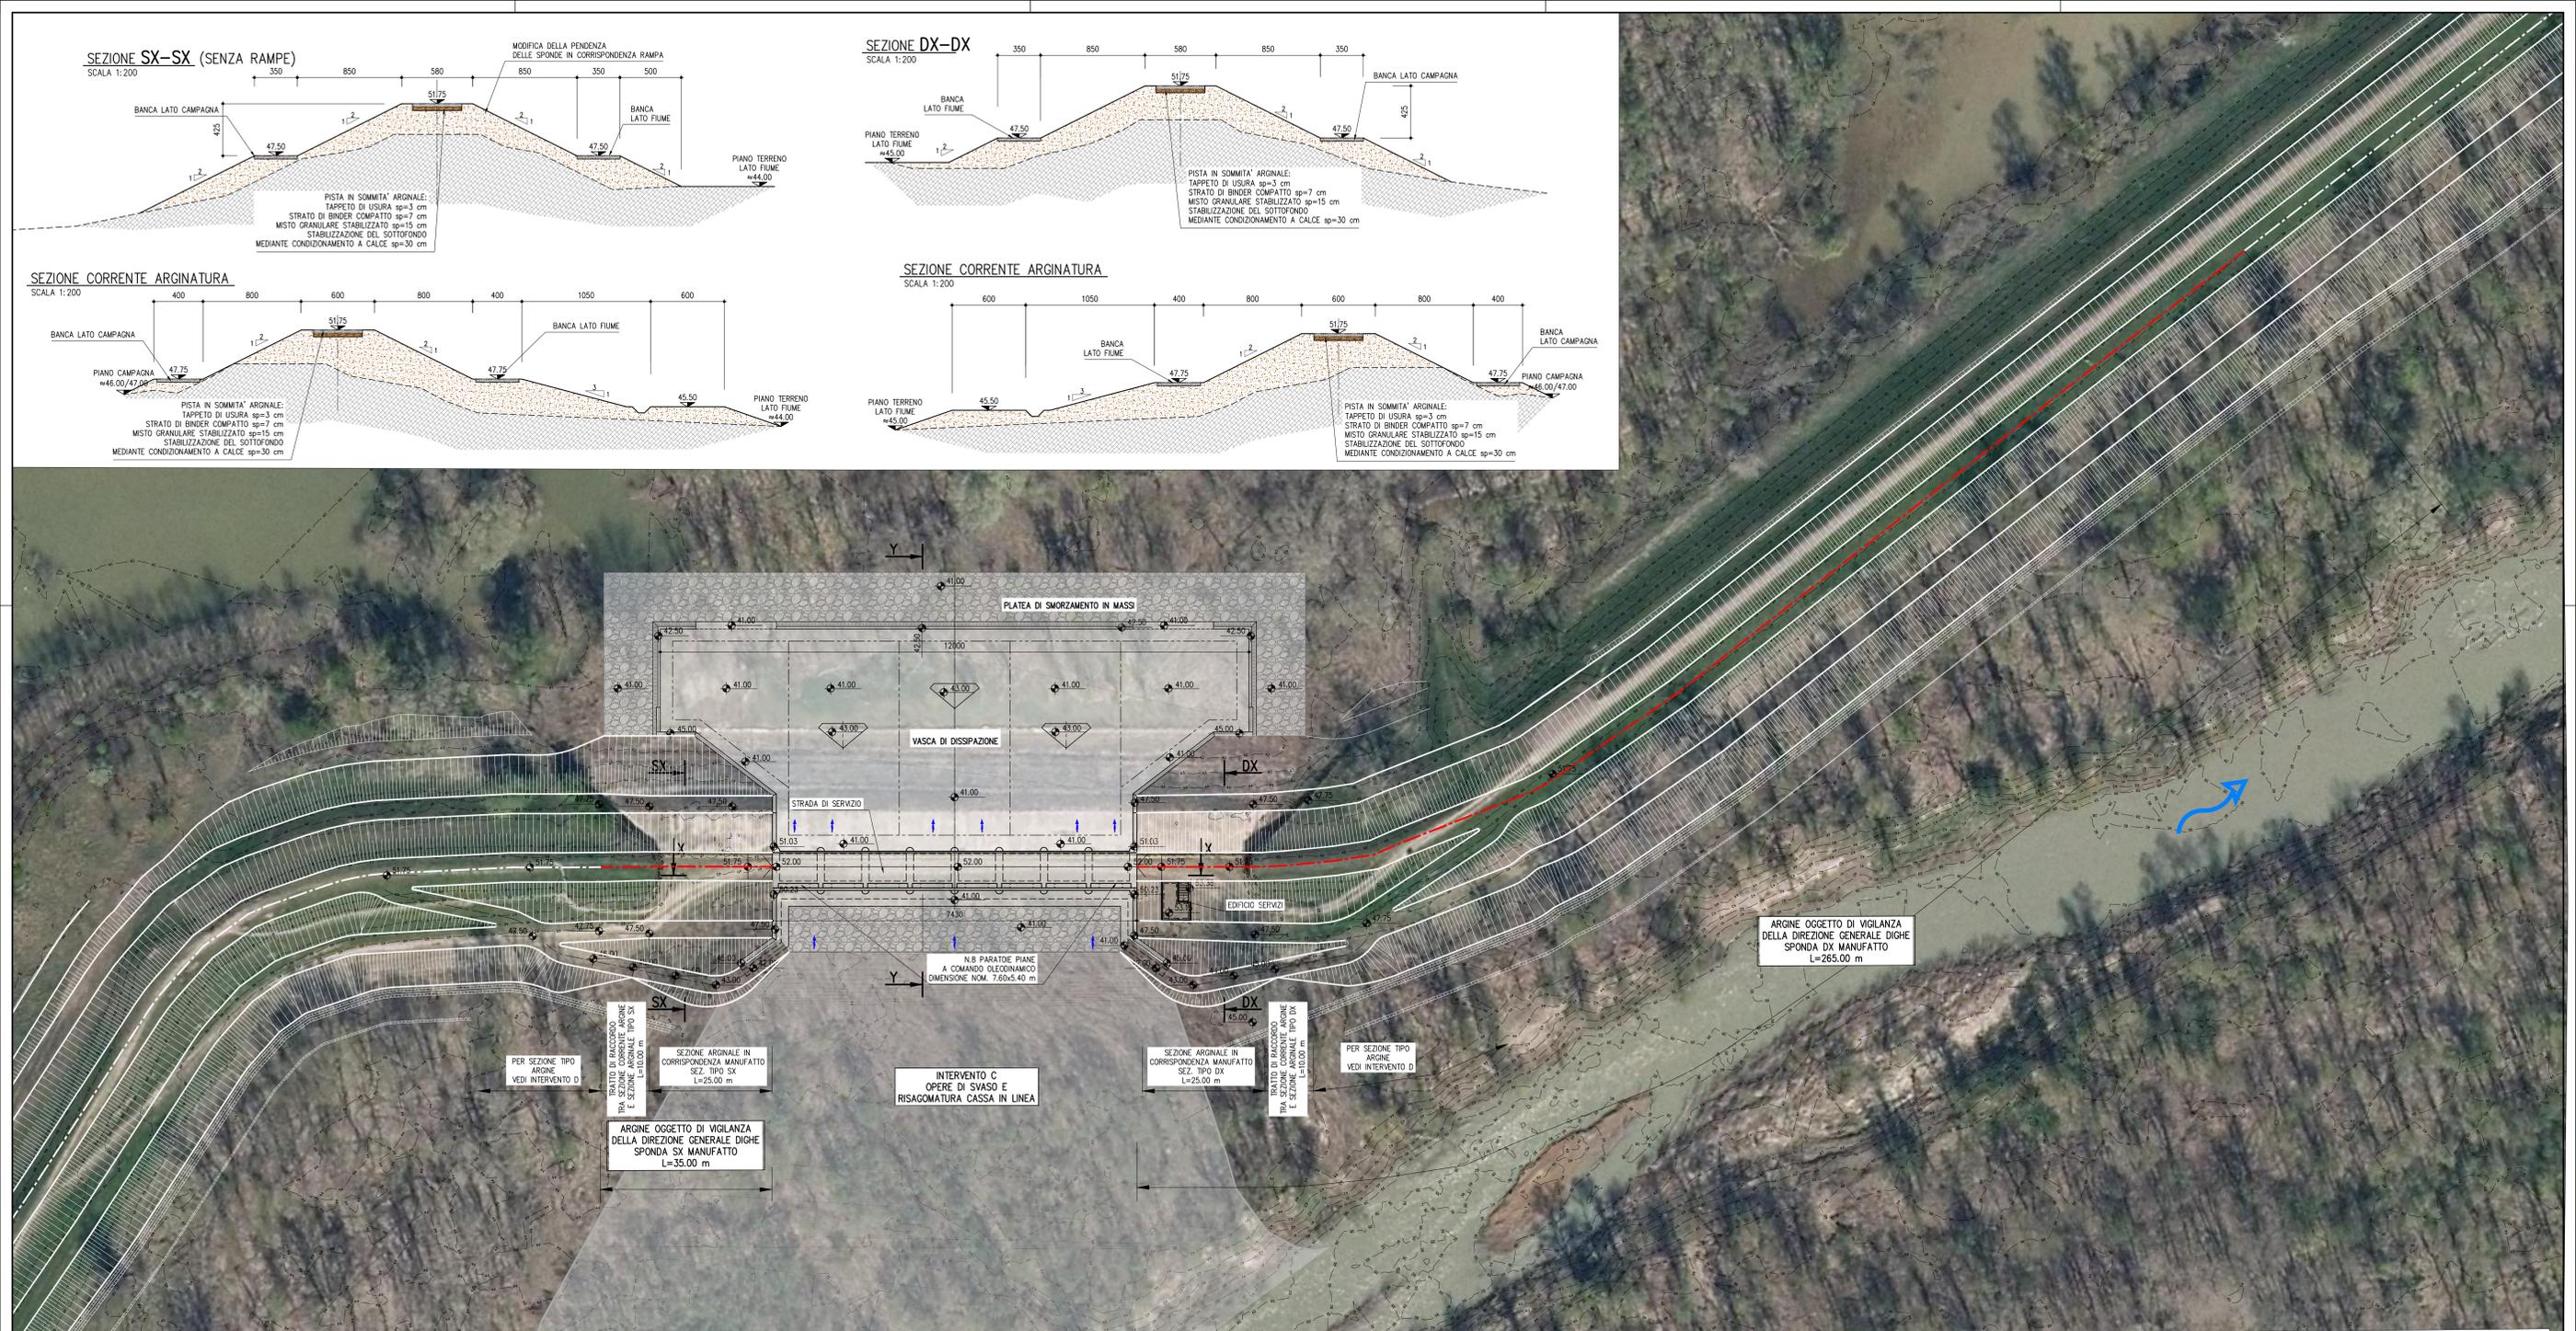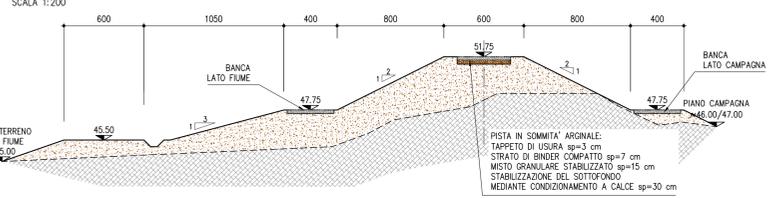



AGENZIA INTERREGIONALE PER IL FIUME PO - PARMA
Strada Giuseppe Garibaldi 75, I-43121 Parma

MO-E-1357 - ADEGUAMENTO DEI MANUFATTI DI REGOLAZIONE E SFIORO DELLA CASSA DI ESPANSIONE DEL FIUME SECCHIA COMPRESIVO DELLA PREDISPOSIZIONE DELLA POSSIBILITA' DI REGOLAZIONE IN SITUAZIONI EMERGENZIALI ANCHE PER PIENE ORDinarie IN RELAZIONE ALLA CAPACITA' DI DEFLUSSO DEL TRATTO ARGINATO (EX CODICE 10969) E AVVIO DELL'ADEGUAMENTO IN QUOTA E POTENZIAMENTO STRUTTURALE DEI RILEVATI ARGINALI DEL SISTEMA CASSA ESPANSIONE ESISTENTE

MO-E-1273 - LAVORI DI AMPLIAMENTO E ADEGUAMENTO DELLA CASSA DI ESPANSIONE DEL FIUME SECCHIA NEL COMUNE DI RUBIERA (RE) (ACCORDO DI PROGRAMMA MINISTERO - RER - PARTE A)

PROGETTO DEFINITIVO

INT. B-ADEGUAMENTO DEL MANUFATTO DI DERIVAZIONE NELL'INVASO LATERALE PLANIMETRIA DI PROGETTO

TAV. N°B.1 SCALA **1:500**

<p>IL RAGGRUPPAMENTO TEMPORANEO DI PROFESSIONISTI</p> <p>CAPOGRUPPO MANDATARIA: ING. MARCO S. BRADINI</p> <p>PROGETTAZIONE GENERALE - INGEGNERIA STRUTTURALE: ING. FILIPPO BERNABEI</p> <p>ING. DIEZEL INGENIERIA: ING. 




A TERMINI DI LEGGE SI RISPETTA LA PROPRIETA' DEL PRESENTE ELABORATO, CHE PERTANTO NON PUO' ESSERE RIPRODOTTO O USATO A TERZO SENZA AUTORIZZAZIONE DELLA DIEZEL INGENIERIA