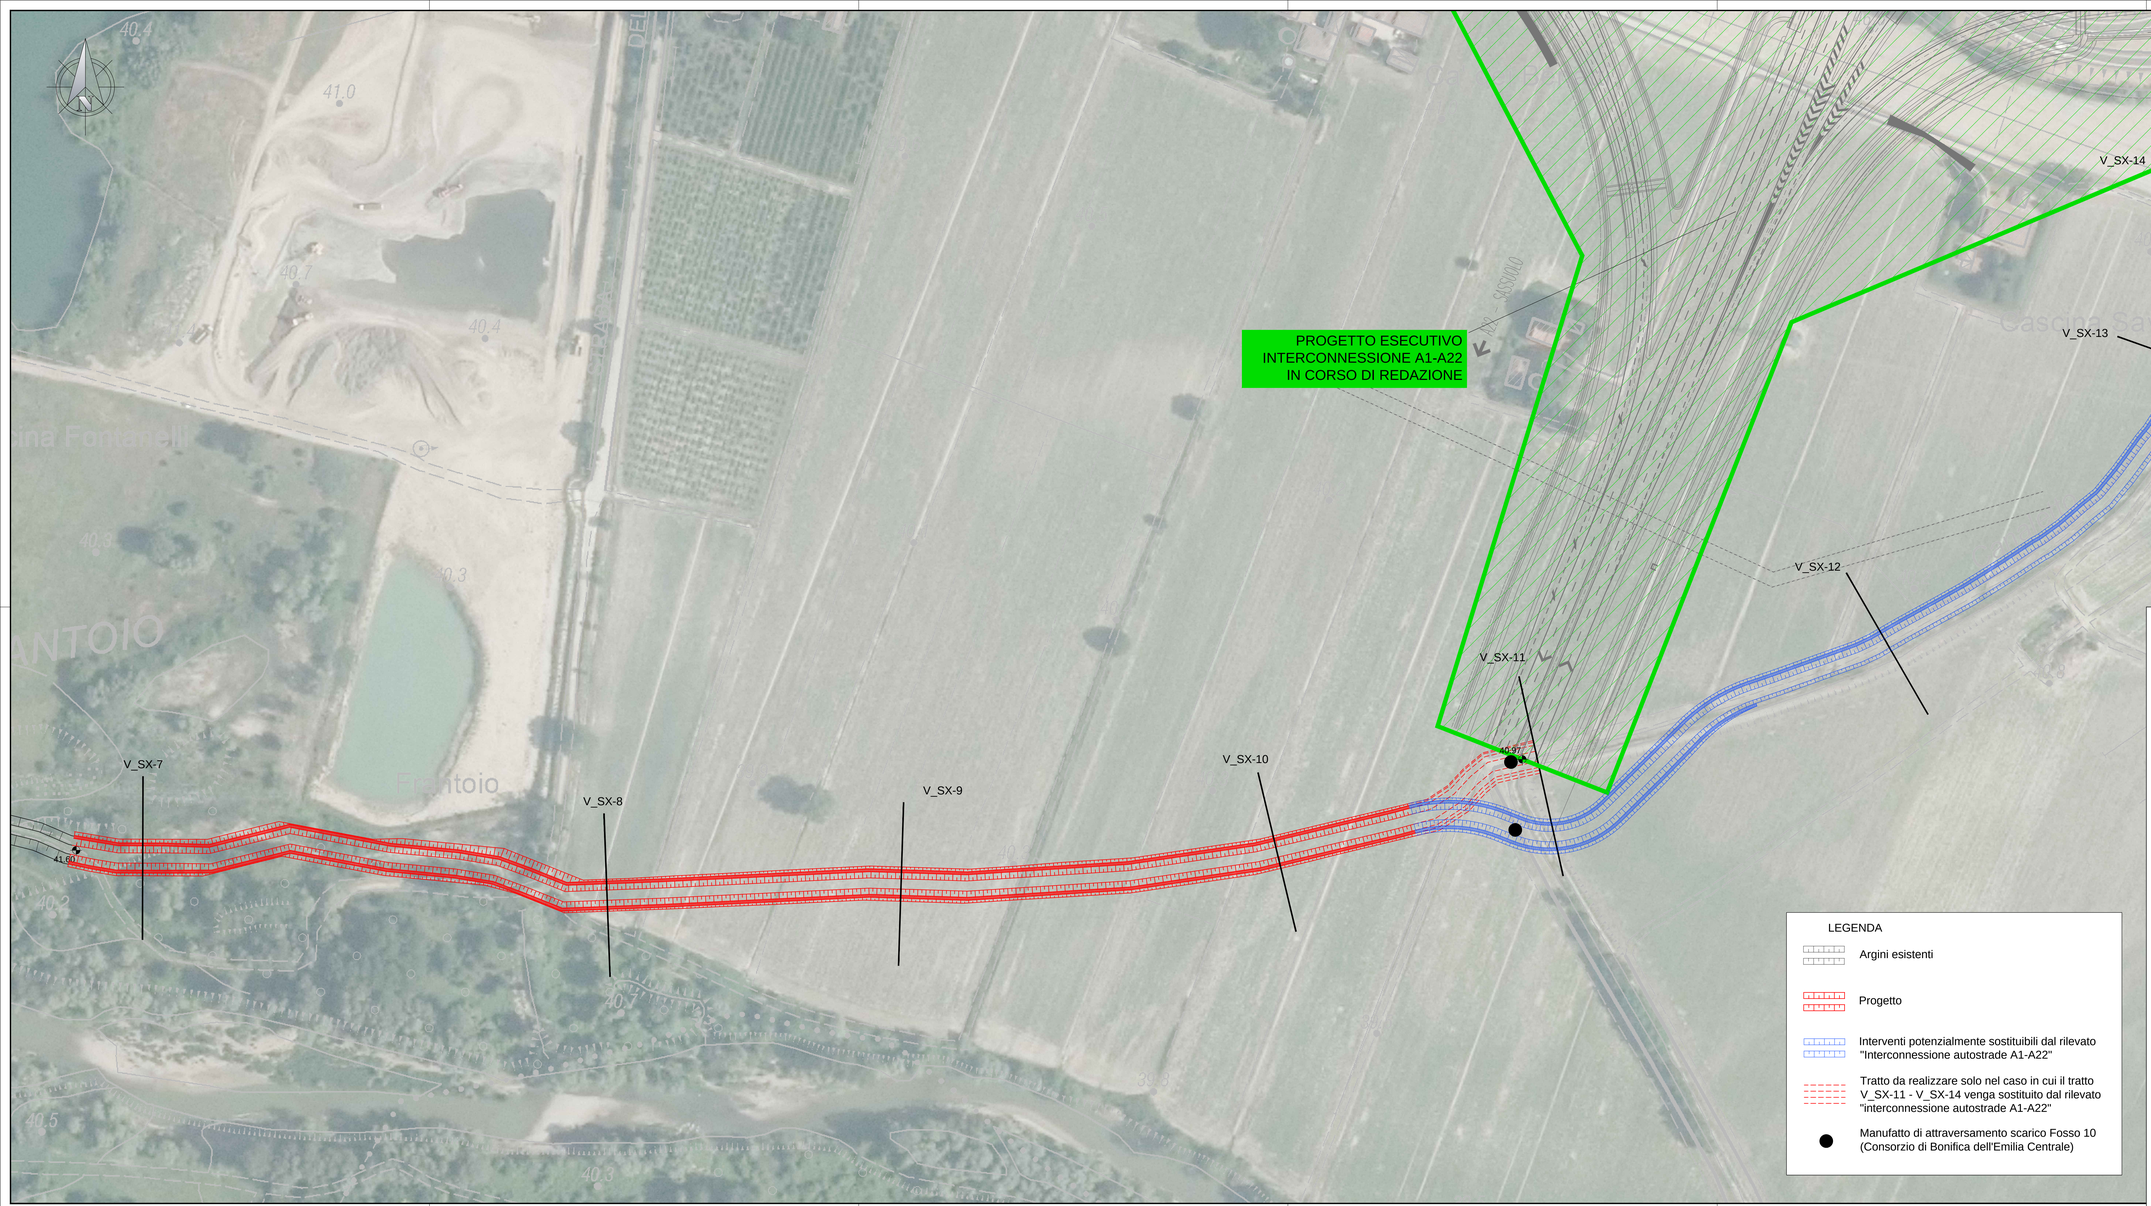

LEGENDA

- Argini esistenti
- Progetto
- Interventi potenzialmente sostituibili dal rilevato "Interconnessione autostrade A1-A22"
- Tratto da realizzare solo nel caso in cui il tratto V_SX-11 - V_SX-14 venga sostituito dal rilevato "interconnessione autostrade A1-A22"
- Manufatto di attraversamento scarico Fosso 10 (Consorzio di Bonifica dell'Emilia Centrale)

AIPo
Agenzia Interregionale per il fiume Po

AGENZIA INTERREGIONALE PER IL FIUME PO – PARMA
Strada Giuseppe Garibaldi 75, I-43121 Parma

MO-E-1357 – ADEGUAMENTO DEI MANUFATTI DI REGOLAZIONE E SFIORO DELLA CASSA DI ESPANSIONE DEL FIUME SECCHIA COMPRENSIVO DELLA PREDISPOSIZIONE DELLA POSSIBILITÀ DI REGOLAZIONE IN SITUAZIONI EMERGENZIALI ANCHE PER PIENE ORDINARIE IN RELAZIONE ALLA CAPACITÀ DI DEFLUSSO DEL TRATTO ARGINATO (EX CODICE 10969) E AVVIO DELL'ADEGUAMENTO IN QUOTA E POTENZIAMENTO STRUTTURALE DEI RILEVATI ARGINALI DEL SISTEMA CASSA ESPANSIONE ESISTENTE

MO-E-1273 – LAVORI DI AMPLIAMENTO E ADEGUAMENTO DELLA CASSA DI ESPANSIONE DEL FIUME SECCHIA NEL COMUNE DI RUBIERA (RE) (ACCORDO DI PROGRAMMA MINISTERO – RER – PARTE A)

PROGETTO DEFINITIVO

Intervento E: Arginatura secondaria a valle dello sbarramento
Planimetria di dettaglio

TAV. N° E.2 — SCALA 1:1'000

IL RAGGRUPPAMENTO TEMPORANEO DI PROFESSIONISTI:

CAPOGRUPPO MANDATARIA
PROGETTAZIONE GENERALE – INGEGNERIA IDRAULICA E STRUTTURALE
DOTT. INGEGNERI ASSOCIATI
ING. FILIPO BERNARDI
ING. ANDREA BELLONI
ING. LAURA GALLI
ING. DANILO SETARI
ING. PAOLO SANNAN

MANDANTE
RAPPORTI CON ENTI TERZI – MODELLISTICA IDROLOGICA E IDRAULICA – IDROGEOLOGIA
MAJONE&PARTNERS
ING. GENS GERUNI
ING. MARCO BELCCHI
ING. NICOLA PESSARELLI (CSP)
ING. MICHELE FERRARI

MANDANTE
INGEGNERIA STRUTTURALE
Lombardi
ING. MARCO E. P. BRAGNINI
ING. DANIELE L. GIOMETTI

MANDANTE
GEOLOGIA
EN GEO Srl
GEOL. CARLO CALOTTI
GEOL. FRANCESCO CERUTTI

MANDANTE
ASPETTI AMBIENTALI
ING. MASSIMO SARTORELLI
ING. STEFANO BARONIO
DOTT. AGR. ALESSIA MANICONE
DOTT.SSA CHIARA LUNE'

MANDANTE
ASPETTI PAESAGGISTICI
STUDIO PANDAKOVIC
ARCH. ANGELO DAL SASSO

CONSULENTE
INGEGNERIA GEOTECNICA
colleselli
PROF. ING. FRANCESCO COLLESELLI
ING. GIUSEPPE COLLESELLI

CONSULENTE
PIANO PARTICELLARE DI ESPROPRIO
GEOM. MARCO SOZZI'

CONSULENTE
VALUTAZIONI ARCHEOLOGICHE
DOTT.SSA IVANA VENTURINI

PER IL R.T.P.:
IL PROGETTISTA GENERALE
DOTT. ING. FULVIO BERNABÒ

IL RUP:
DOTT. ING.
FEDERICA PELLEGRINI

DATA: LUGLIO 2019

REV.	DATA	DESCRIZIONE MODIFICA	REDATTO	CONTR.	APPR.
01	OTTOBRE 2020	integrazione a seguito verifica di completezza V.I.A.			

A TERMINI DI LEGGE SI RISERVA LA PROPRIETA' DEL PRESENTE ELABORATO, CHE PERTANTO NON PUO' ESSERE RIPRODOTTO E/O CEDUTO A TERZI SENZA AUTORIZZAZIONE DELLA DATEI INGEGNERI.