Rilievo2019_Profilo7
Sez. Sez. P7.28
Progr.: 1+171.30
Scala : 1:200:200
Q.Rif. : 40.00

B9

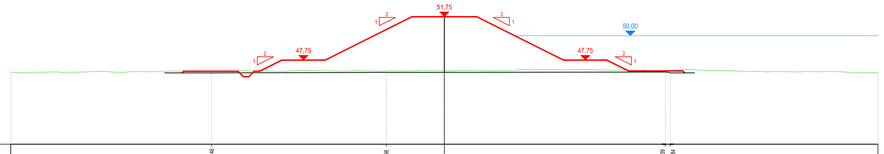

| | | |