Rilievo2019_Profilo7
Sez. Sez. P7.02
Progr.: 0+052.90
Scala : 1:200:200
Q.Rif. : 40.00

B1

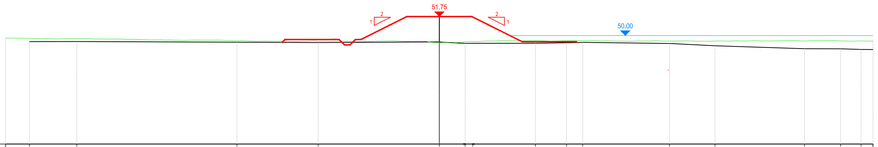

| | | |