

GEOM. ATTILIO BRIANTI
Piazze Sante Pincolini cn. 26 - 43012 - Fontanelato (PR)
Tel. 0521.922496
E-mail: geom.brianti@alice.it

GEOM. VICETTI & ROZZI
STUDIO TECNICO ASSOCIATO
Viale Partigiani d'Italia cn. 37 - 43017 - San Secondo P.se (PR)
Tel. 0521.873494 - Fax: 0521.874184
E-mail: marco.rozzi@vigetierozzi.it

ISI INGEGNERIA E AMBIENTE
STUDIO ASSOCIATO
Via Martiri della Liberazione cn. 36 - 43126 - Parma (PR)
Tel. 0521.941229
E-mail: info@isingegneriaeambiente.it

PROVINCIA DI PARMA
COMUNE DI FONTANELATO
LOCALITA' PIAZZOLETTA

PROGRAMMA di RICONVERSIONE ed AMMODERNAMENTO
di ATTIVITA' AGRICOLA
di cui alla L.R. 21/12/2017 n° 24

offerente la nuova costruzione di "azienda agricola per l'allevamento di vacche da latte e
mucche" da realizzare in Piazzoleta di Fontanelato (Parma), via Piazzoleta con. 99-101-107
di cui è avente titolo:

- Società Agricola "TELLINA" di SALVI Alessia e Valeria, con sede legale in Fontanelato
(Parma), frazione Piazzoleta, via Bosco di Sopra cn.102, cod. fiscale e partita IVA n.
02927610347,
di cui è amministratrice unica:

- SALVI Valeria, nota a Tirano (Sondrio) il 18 maggio 1992 e residente in Fontanelato
(Parma), via IV Novembre cn.2, cod. fiscale: SLV LSS 92E58 L179F.

Tavola n.1.1: Planimetria e particolari rete acque bianche
- STATO DI PROGETTO -

scala 1:500 - varie

I tecnici

- geom. BRIANTI Attilio -

- geom. ROZZI Marco -


Fontanelato (Pr), il 01-03-2021

LEGENDA


FOGNATURA ACQUE BIANCHE IN PROGETTO:

- RETE ACQUE BIANCHE
- CADITOIA STRADALE TIPO MILANO
- POZZETTO DI ISPEZIONE
- CODICE POZZETTO CON QUOTA DI SCORRIMENTO


Pozzetto d'ispezione tipo acque bianche

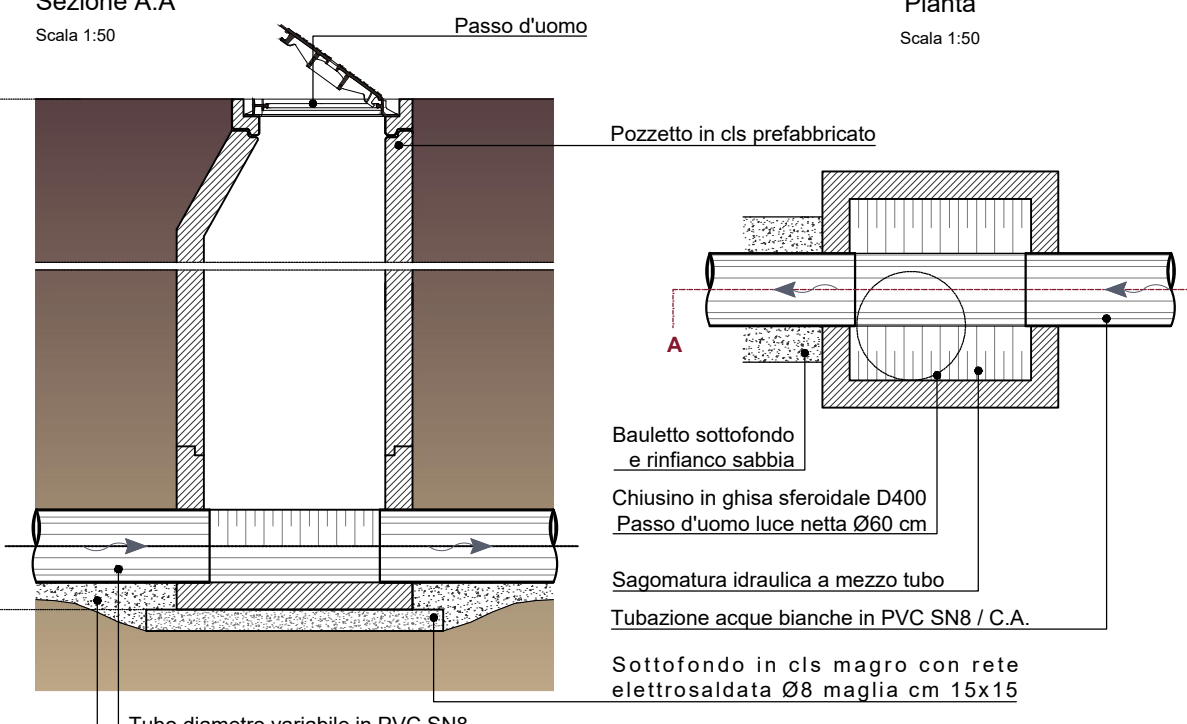

Chiusini per camerette e torri di ispezione

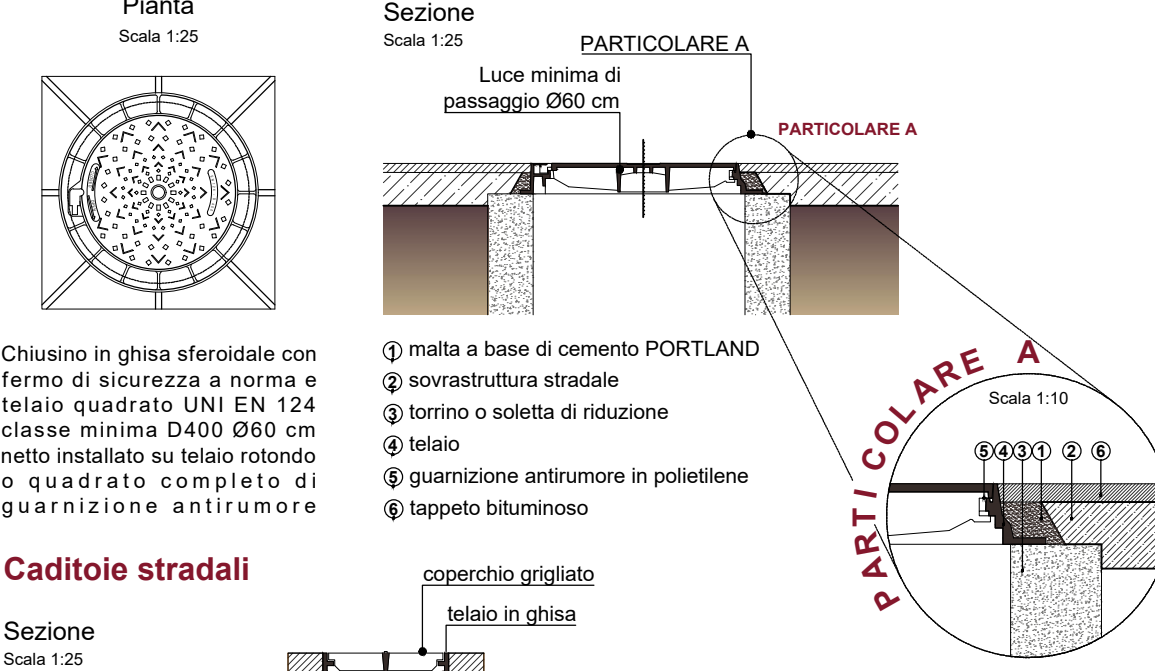

Caditoie stradali

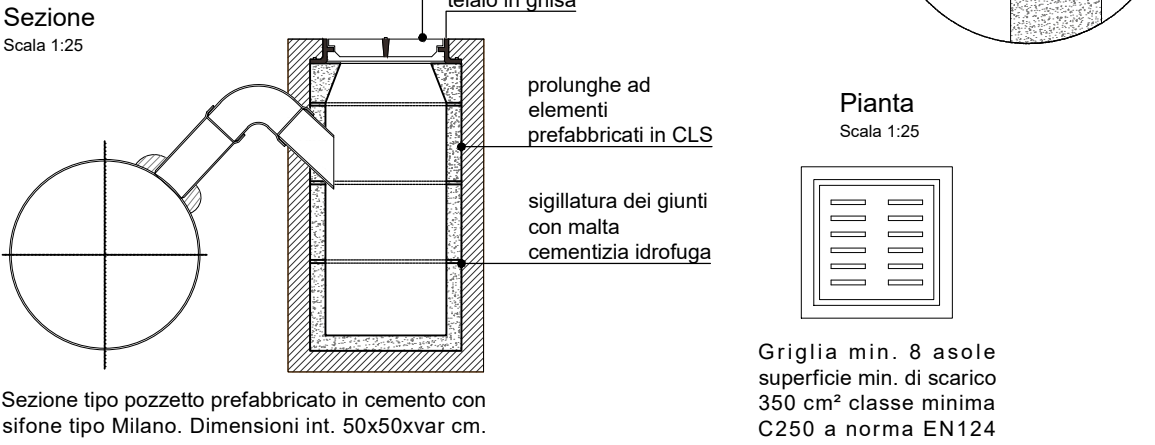


CALCOLO SUPERFICI

STATO DI FATTO

area fabbricati	1.797 mq
area pavimentata (asfalto)	0 mq
area inghiaiata	5.808 mq
area verde	186.052 mq
TOTALE	193.657 mq


STATO DI PROGETTO

area fabbricati	42.608 mq
area pavimentata (asfalto)	22.112 mq
area inghiaiata	1.502 mq
area verde	127.435 mq
TOTALE	193.657 mq

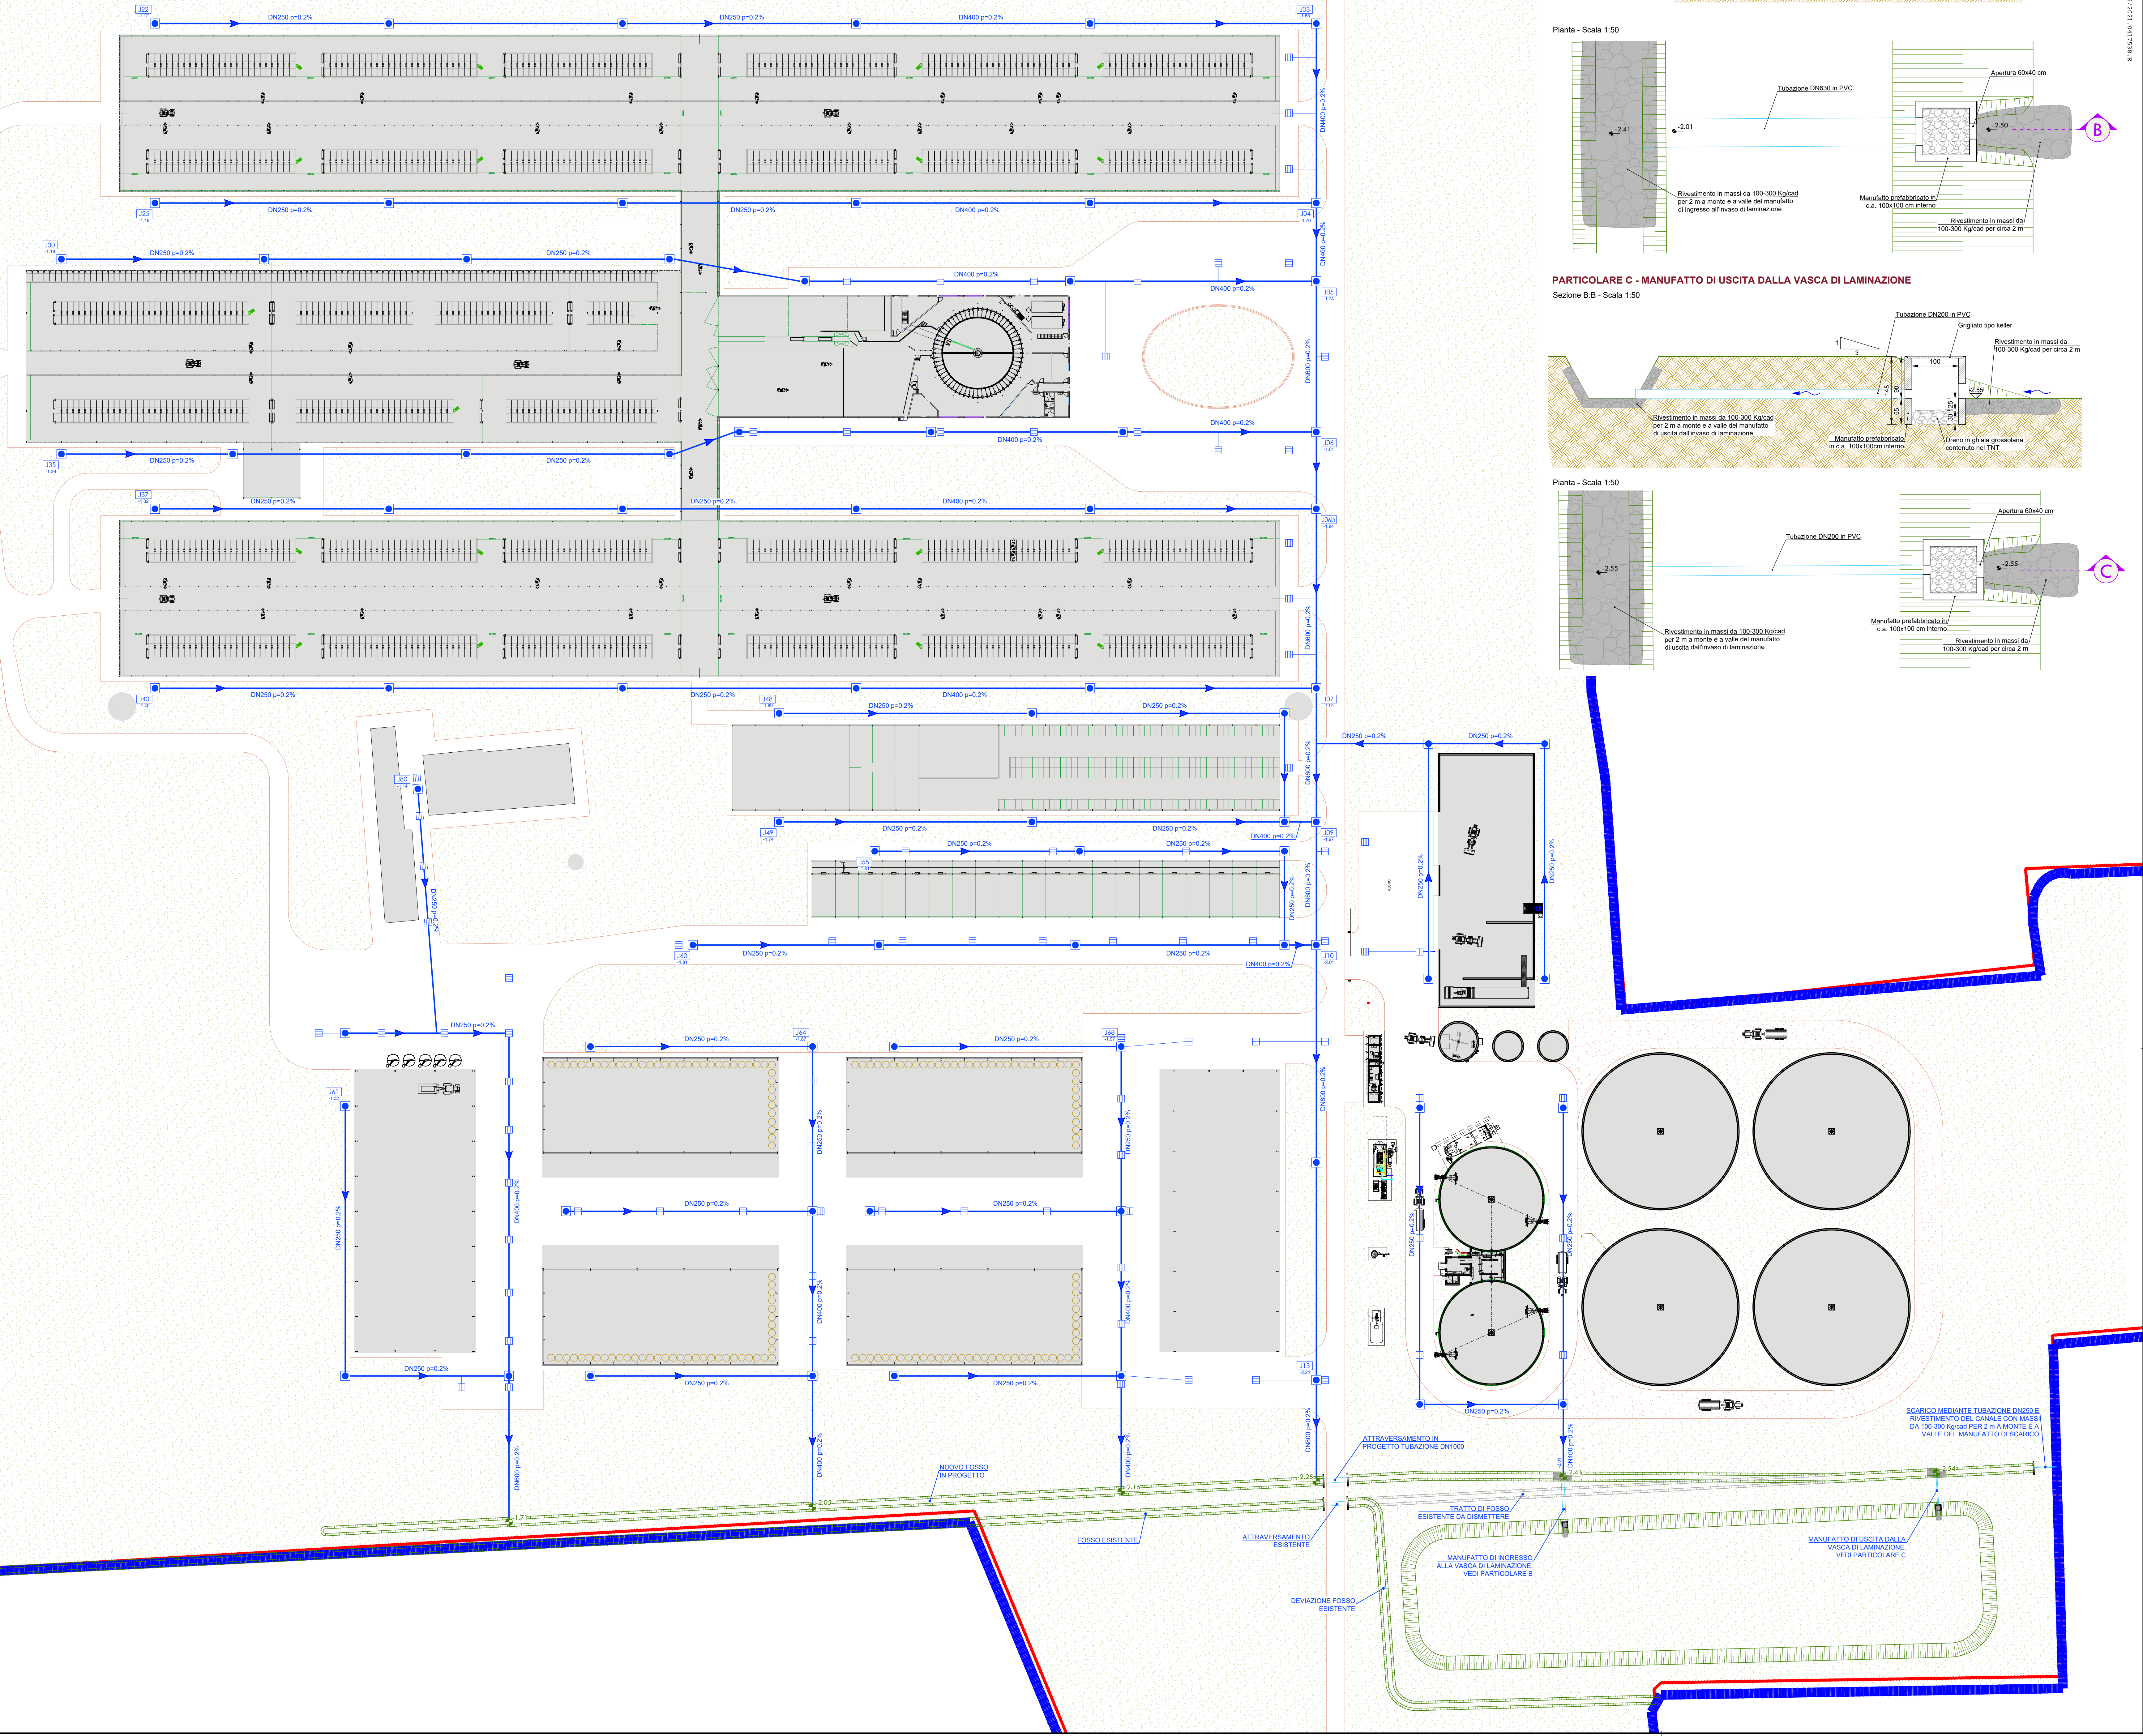


MANUFATTO DI INGRESSO ALLA VASCA DI LAMINAZIONE

Sezione B-B - Scala 1:50

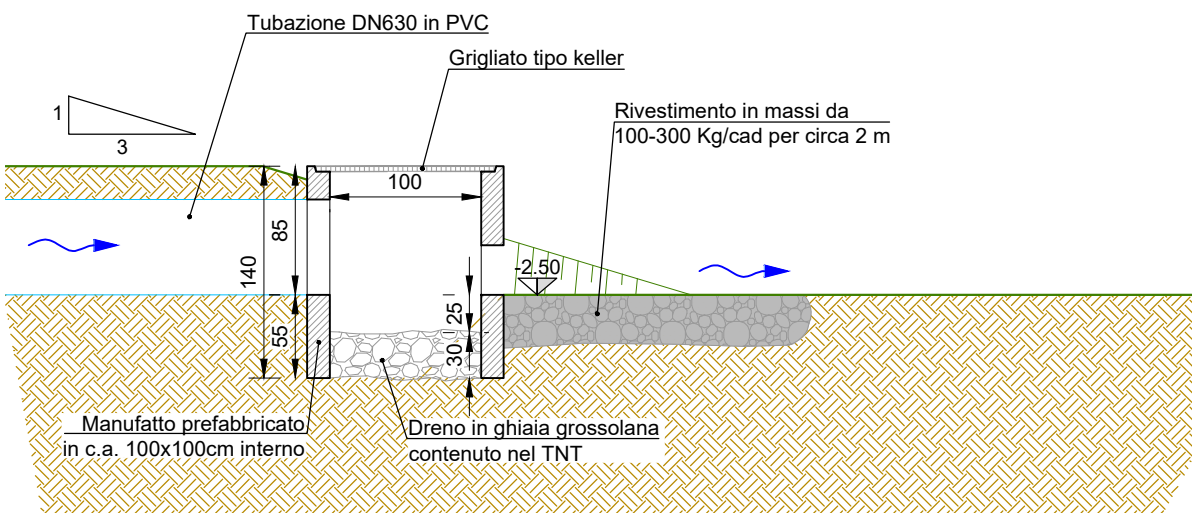


Pianta - Scala 1:50

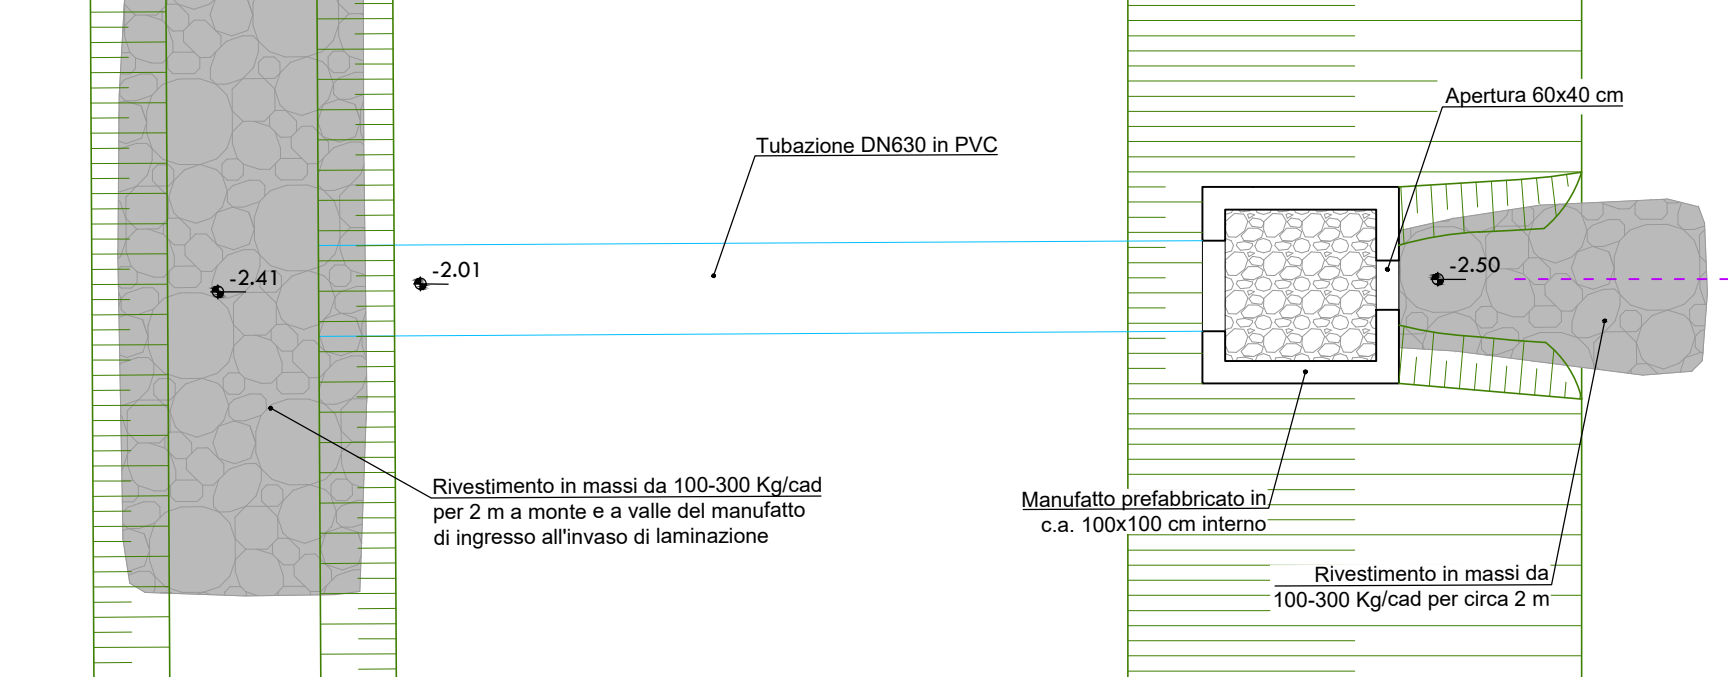


PARTICOLARE C - MANUFATTO DI USCITA DALLA VASCA DI LAMINAZIONE

Sezione B-B - Scala 1:50

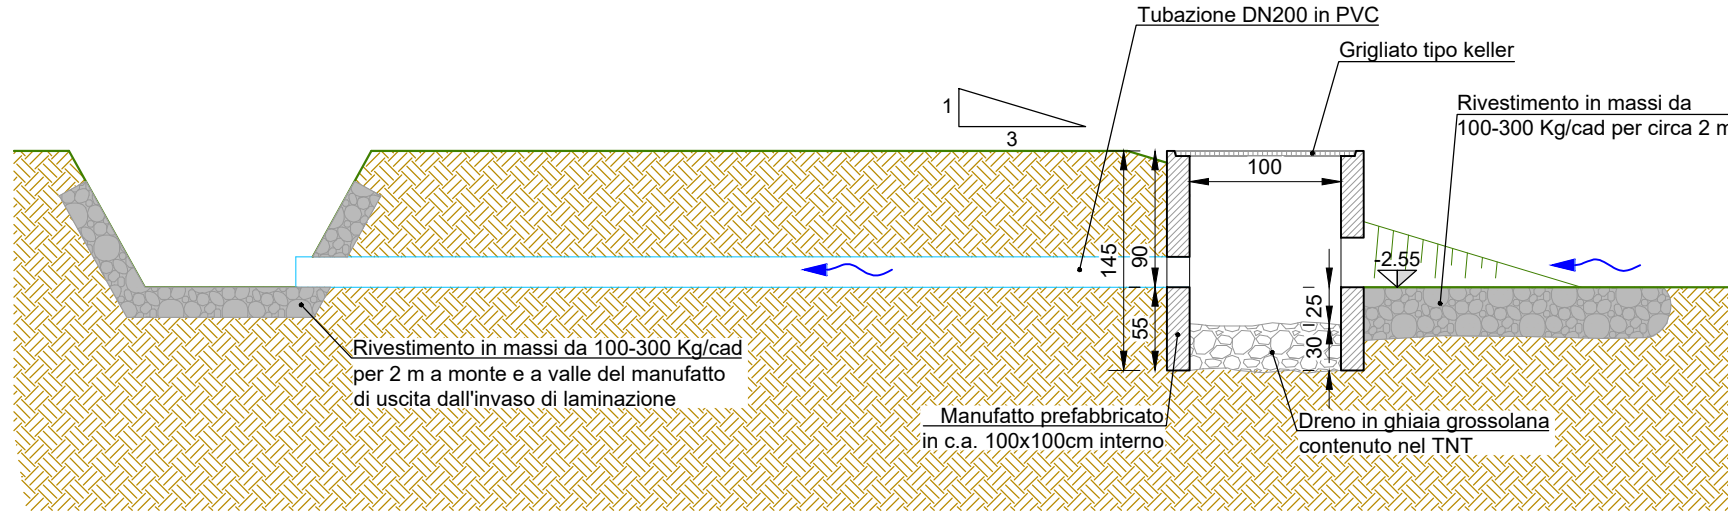

Pianta - Scala 1:50

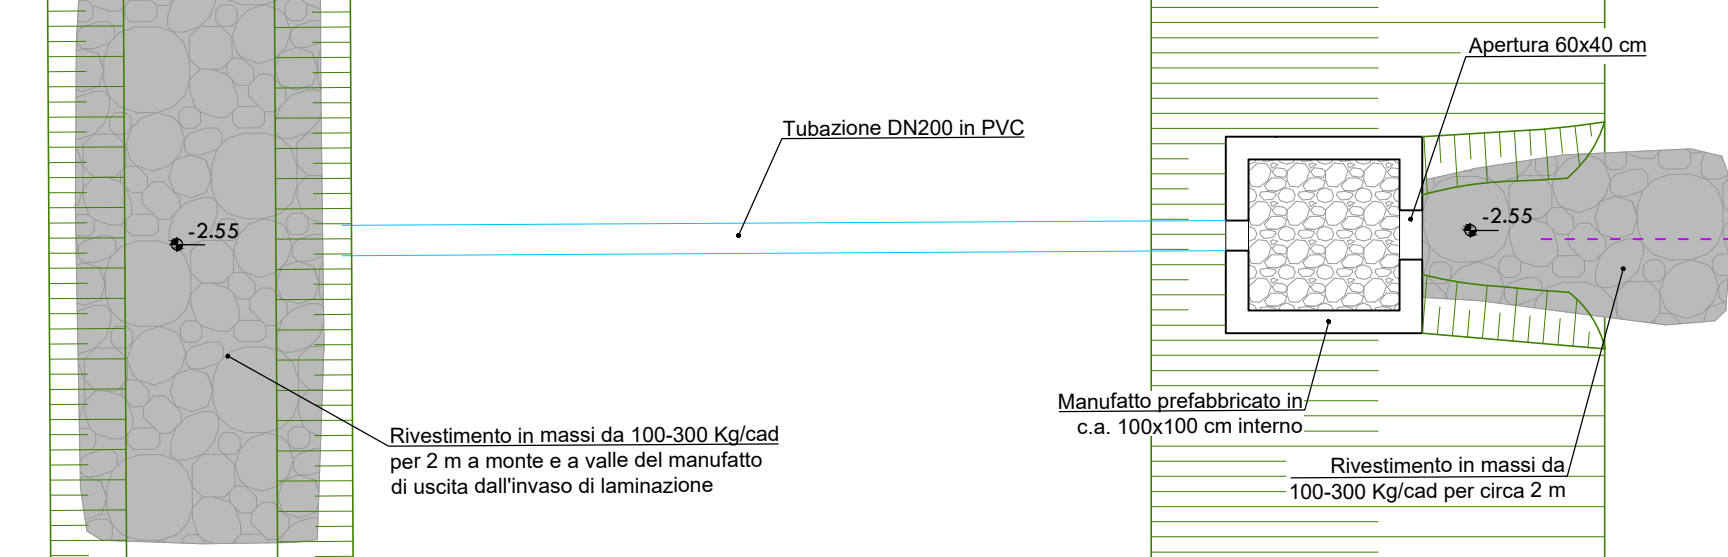

SCARICO

MANUFATTO DI INGRESSO

MANUFATTO DI USCITA

MANUFATTO DI INGRESSO

MANUFATTO DI USCITA

MANUFATTO DI INGRESSO

MANUFATTO DI USCITA

MANUFATTO DI INGRESSO

MANUFATTO DI USCITA

MANUFATTO DI INGRESSO

MANUFATTO DI USCITA

MANUFATTO DI INGRESSO

MANUFATTO DI USCITA

MANUFATTO DI INGRESSO

MANUFATTO DI USCITA

MANUFATTO DI INGRESSO

MANUFATTO DI USCITA

MANUFATTO DI INGRESSO

MANUFATTO DI USCITA

MANUFATTO DI INGRESSO

MANUFATTO DI USCITA