

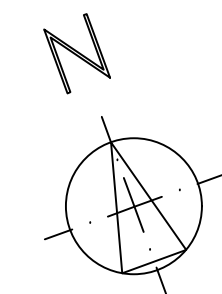
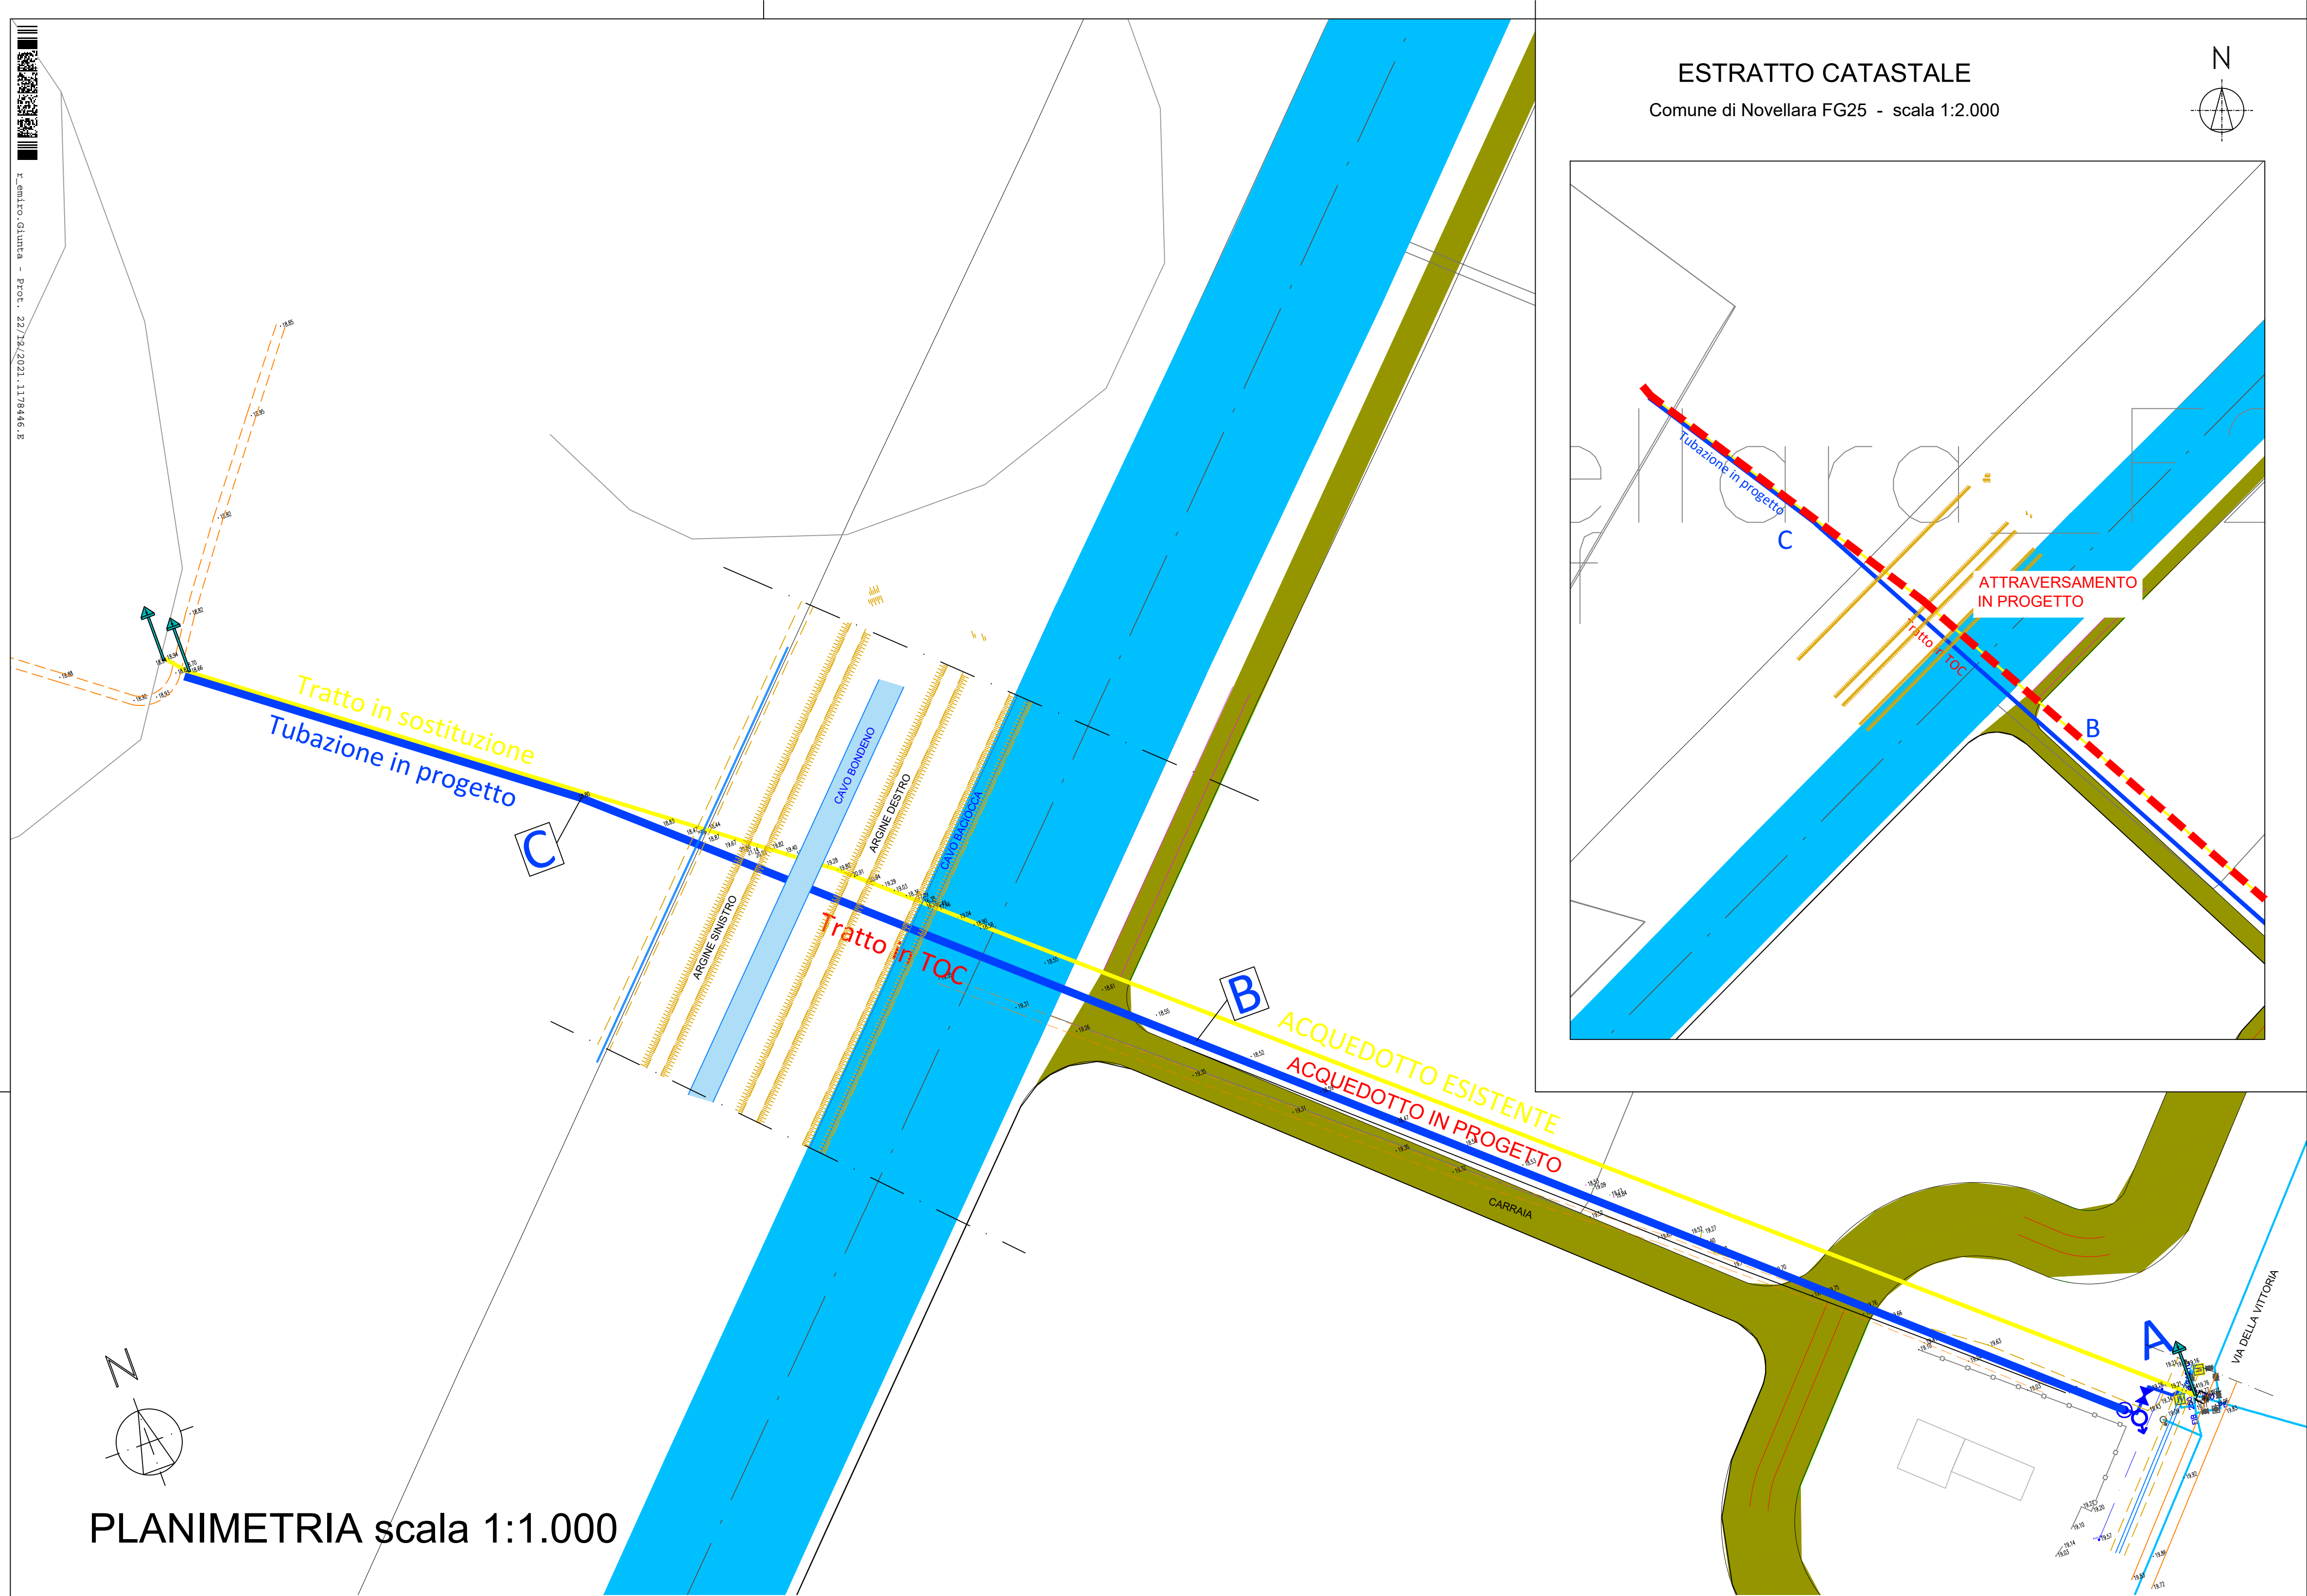


I:\emilio.giunta - Procl. 22/12/2021.1178446.E


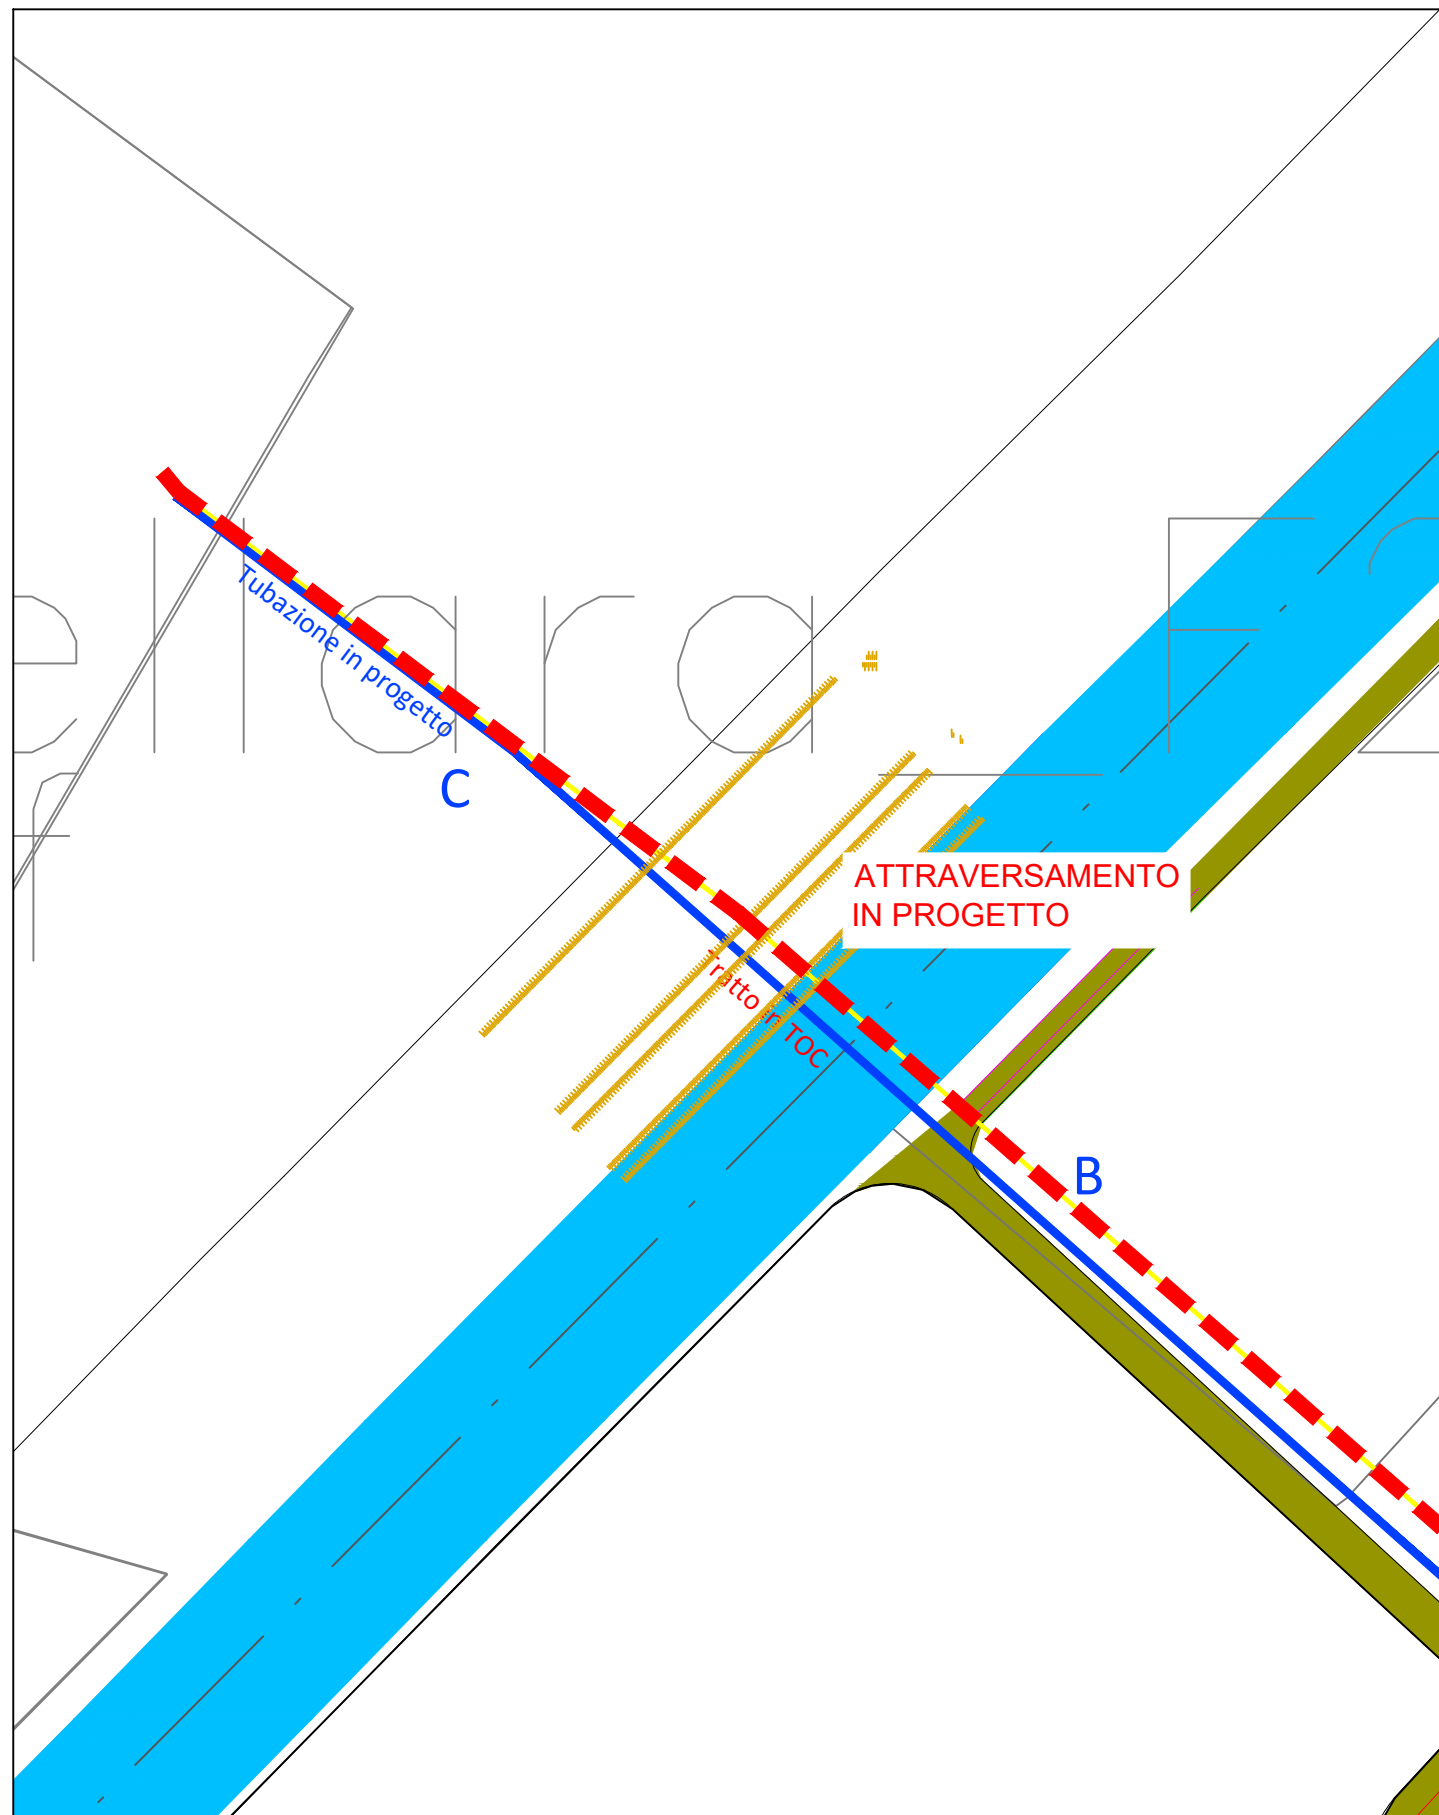


PLANIMETRIA scala 1:1.000


ESTRATTO CATASTALE  
Comune di Novellara FG25 - scala 1:2.000

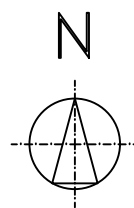

ESTRATTO CTR  
CTR N. 183093 - scala 1:5.000

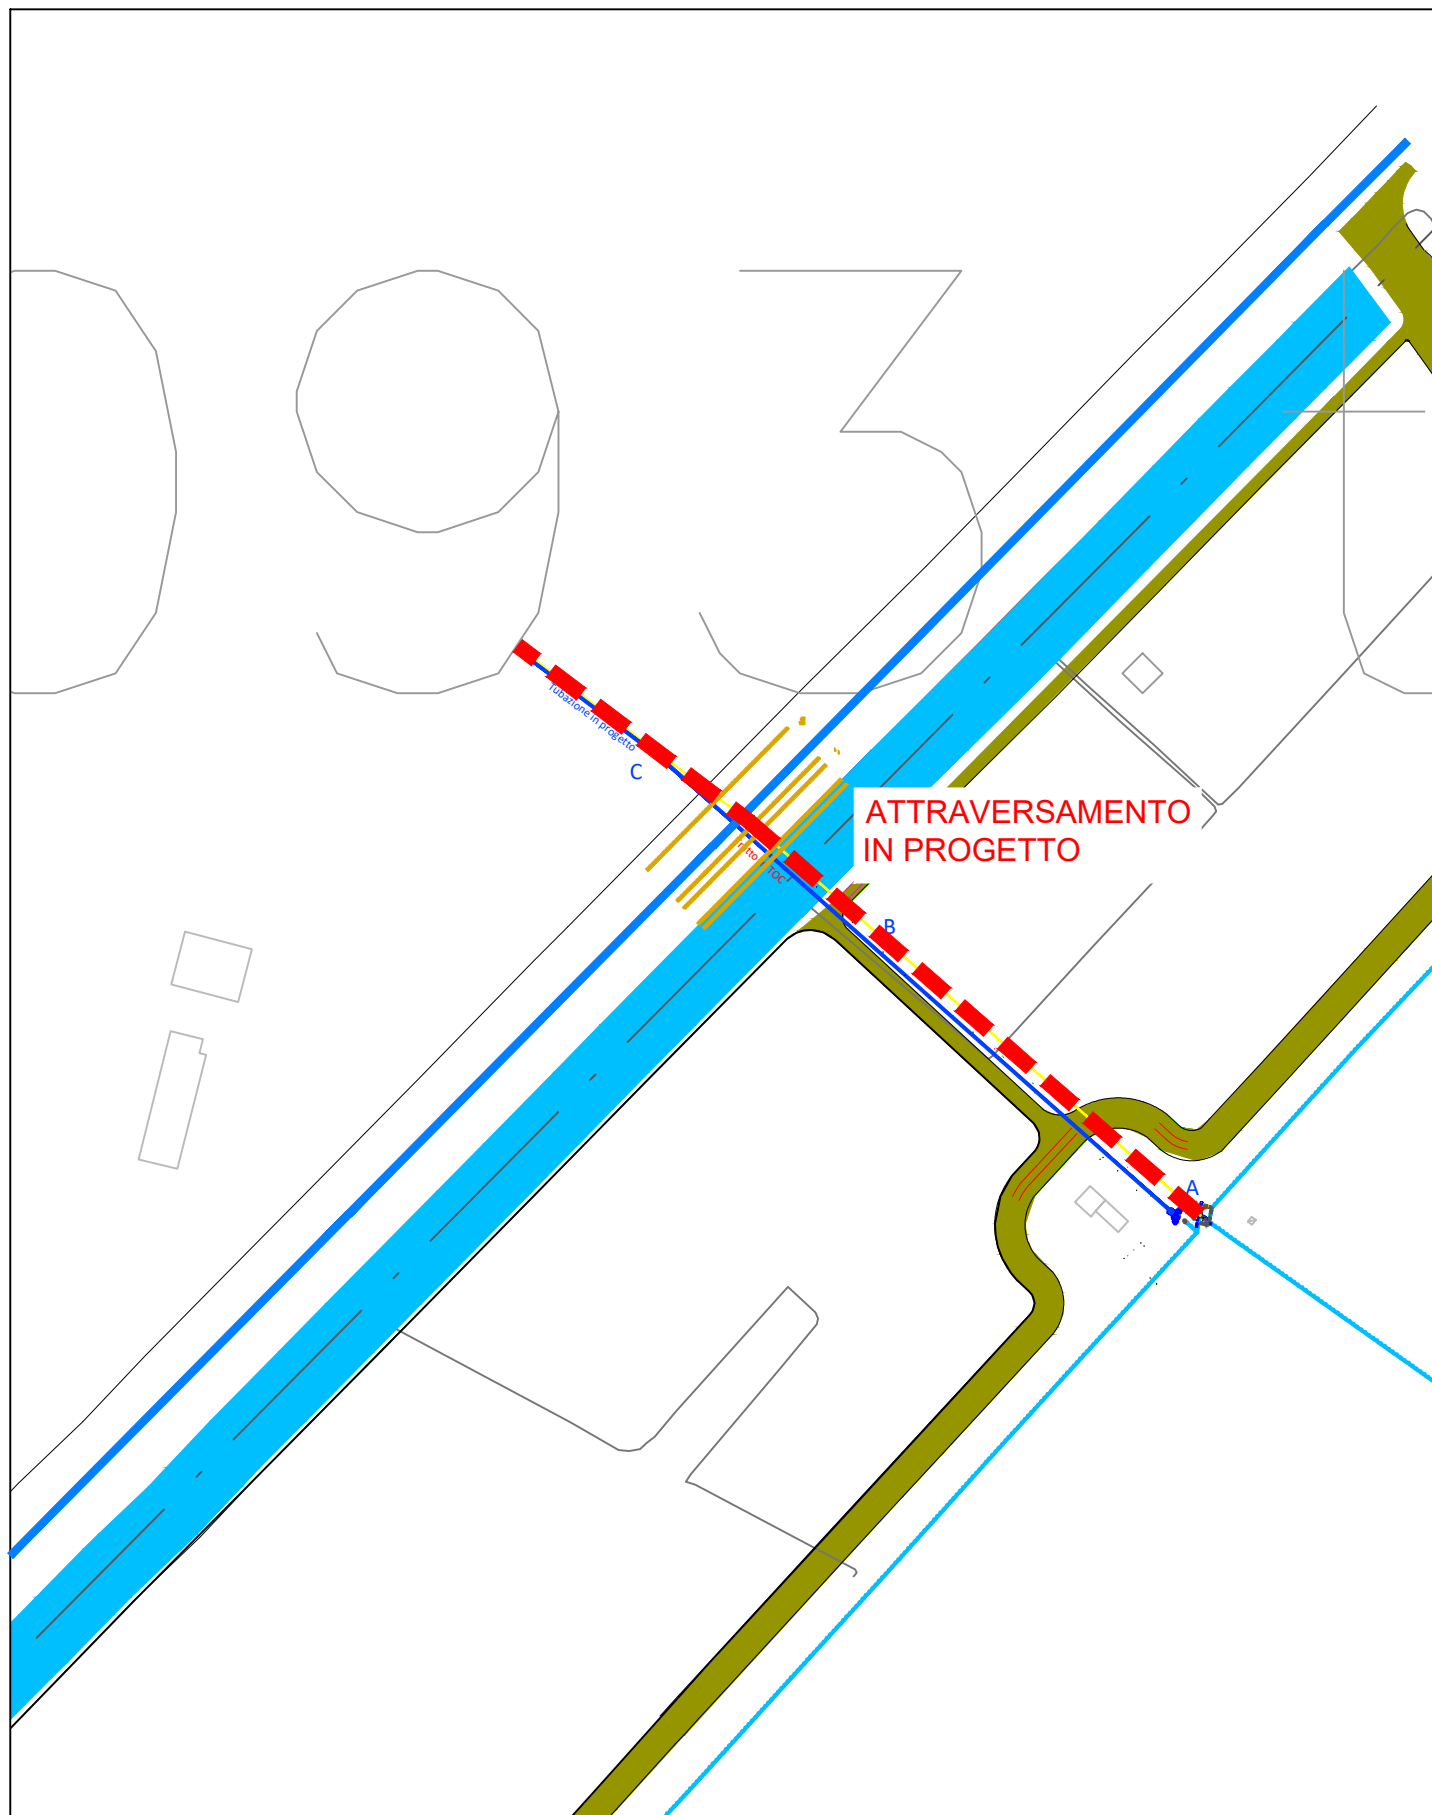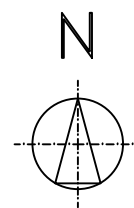

PROFILO LONGITUDINALE - SCALA 1:1.000

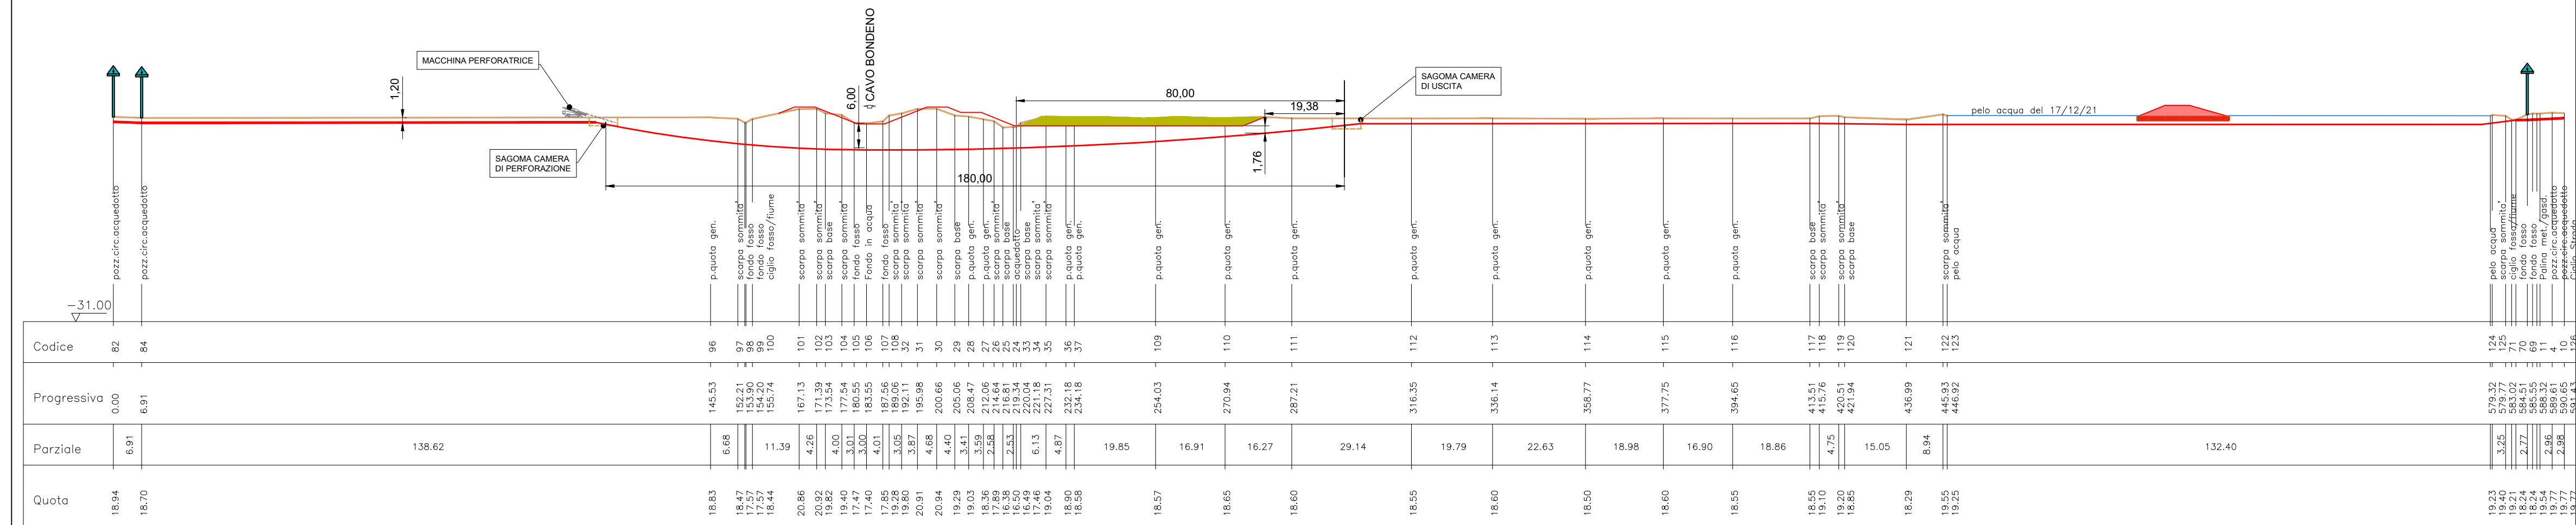

Comune  
**NOVELLARA**

Provincia  
**REGGIO EMILIA**

Titolo del progetto  
**RISOLUZIONE INTERFERENZE  
VASCA ESPANSIONE CON CAVO BONDENO**

Livello di progettazione <b>D-DEFINITIVO</b>		Settore di business <b>I1 - ACQUEDOTTO</b>	Disciplina <b>IDR - FLUIDICA IDRAULICA</b>	
Numero <b>EG-001</b>	Titolo <b>CONCESSIONE BONIFICA</b>	Scala <b>VARIE</b>		
ID Progetto <b>2021REP0046-00</b>		Titolo sintetico		Codifica WBS <b>C1011-320000307</b>

00	20/12/2021	Emissione	MG	GG	BB
Rev.	Data	Descrizione	Redatto	Controllato	Approvato

Redatto:	Verificato:	Approvato:
----------	-------------	------------

Funzione Ingegneria e Realizzazioni  
**IRETI S.p.A.** - Società con socio unico IREN S.p.A.  
Sottoposta a direzione e coordinamento di IREN S.p.A.  
Sede legale : Via Piacenza, 54 - 16138 Genova (GE)  
cod.fisc e P.IVA n° 01791490343 pec:ireti@pec.ireti.it