PLANIMETRIA RETI FOGNARIE ACQUE METEORICHE E REFLUE - SCALA 1:500

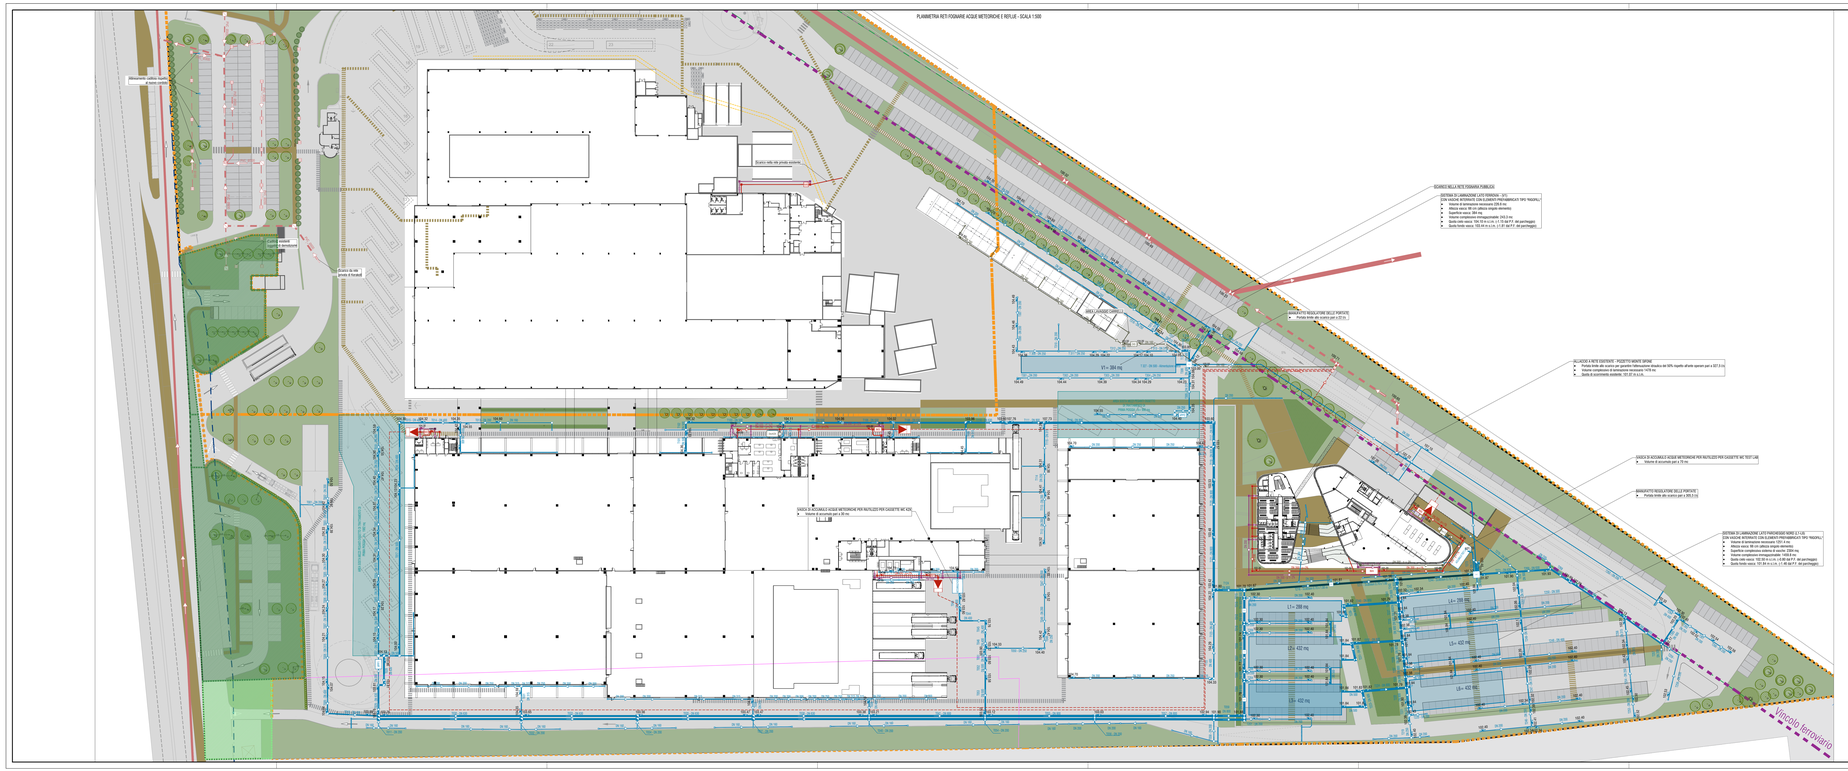
Fabbricato edificio Kerakoll e nuovi ampliamenti
Edificio nella sfera privata esistente
Edificio nella sfera privata esistente
Edificio da demolire previsto di ricostruire
Edificio nella sfera privata esistente
Edificio nella sfera privata esistente
Edificio nella sfera privata esistente