


Legenda

- Centrale geotermoelettrica di Pola
- SE "CODIGORO" 36/132/380 kV
- Caviddotto AT 36kV
- Attraversamento in TOC
- DPA

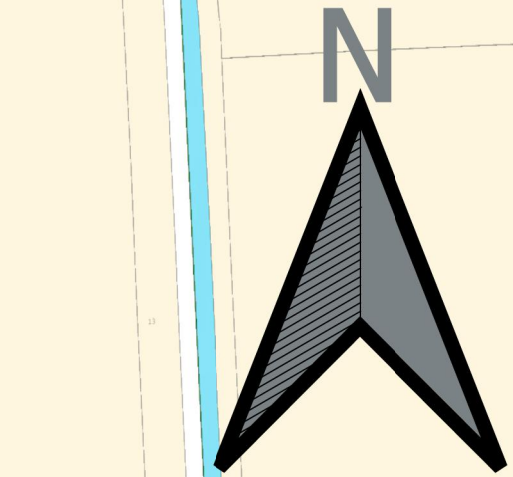

Procedimento autorizzativo unificati VIA relativo al progetto denominato "concessione di coltivazione per risorse geotermiche denominata Pola" localizzato nei comuni di Jolanda di Savoia, Copparo, Codigoro, Tresignana e Fiscaglia (FE)

INTEGRAZIONI SPONTANEE Settembre 2023

IMPIANTO GEOTERMICO  
Pianta su mappa catastale con indicazione DPA

SOCIETÀ RICHIEDENTE  
GEOTERMIA ZERO EMISSION ITALIA SRL  
Sede legale: via Maurizio Gonzaga 2, Milano  
PEC: Geotermia.italia@legalmail.it

TECNICO INCARICATO  
IPRI  
GRUPPO ITALIANO PRODUZIONE E REALIZZAZIONI INDUSTRIALI S.p.A.

OPPI ed  
V.G. March 14A, 9121 L  
Tel. +39 0586 42847  
info@ipri.it  
www.ipri.it

TITOLO ELABORATO  
Pianta su mappa catastale con indicazione DPA


DATA	SCALA	FOV
01/09/2023	1:4000	1/4

MODIFICAZIONE	DESCRIZIONE	REDAITTO	ESAMINATO	ACCETTATO
03	AGGIORNATE PARTICELLE	L.VILLANI	L.VILLANI	L.VILLANI
02	MODIFICATO IL TRACCIATO DEL CAVIDOTTO	L.GROSSI	L.VILLANI	L.VILLANI
01	MODIFICATO IL TRACCIATO DEL CAVIDOTTO	L.GROSSI	J.BERNINI	L.VILLANI

SA	15/10/2022	PRIMA EMISSIONE
REV	DATA	

Il presente disegno è a cadastre. La società tutela i propri diritti a termini di legge. This file is company property. Company liability all rights.



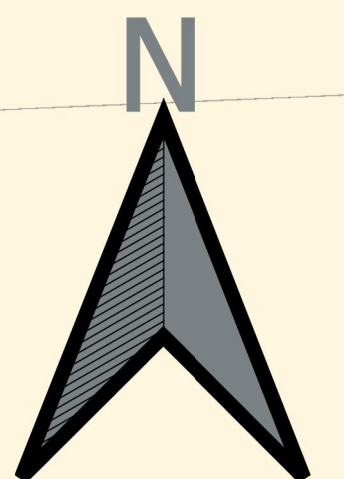

Procedimento autorizzativo unificodi VIA relativo al progetto denominato "concessione di coltivazione per risorse geotermiche denominata Pola"localizzate nei comuni di Jolanda di Savoia, Copparo, Codigoro, Tresignana e Fiscaglia (FE)

INTEGRAZIONI SPONTANEE Settembre 2023

IMPIANTO GEOTERMICO  
Pianta su mappa catastale con indicazione DPA

**SOCIETÀ RICHIEDENTE**  
**Gzei Energia**

**GEOTERMIA ZERO EMISSION ITALIA SRL**  
Sede legale: via Maurizio Gonzaga 2, Milano  
PEC: Geotermia.italia@legalmail.it


**TECNICO INCARICATO**  

**IPRI**  
GRUPPO ITALIANO PROGETTAZIONE E REALIZZAZIONI INDUSTRIALI S.p.A.

**OPERE** di V.G. March 14/A, 9/12/1 U  
Tel. +39 0586 428447  
info@ipri.it  
www.ipri.it


COLO ELABORATO						
Pianta su mappa catastale con indicazione DPA						
A				SCALA	TAV 2/4	
09/2023				1:4000		
		AGGIORNATE PARTICELLE		L.VILLANI	L.VILLANI	L.VILLANI
		MODIFICATO IL TRACCIATO DEL CAVIDOTTO		L.GROSSI	L.VILLANI	L.VILLANI
	16/03/2023	MODIFICATO IL TRACCIATO DEL CAVIDOTTO		L.GROSSI	J.BERNINI	L.VILLANI
		DESCRIZIONE		REDATTO	ESAMINATO	ACCETTATO
	10/12/2022	PRIMA EMISSIONE				
REV.	DATA					
Il presente disegno è aziendale. La società tutela i propri diritti a termini di legge. / This file is company property. Company liability at rights.						



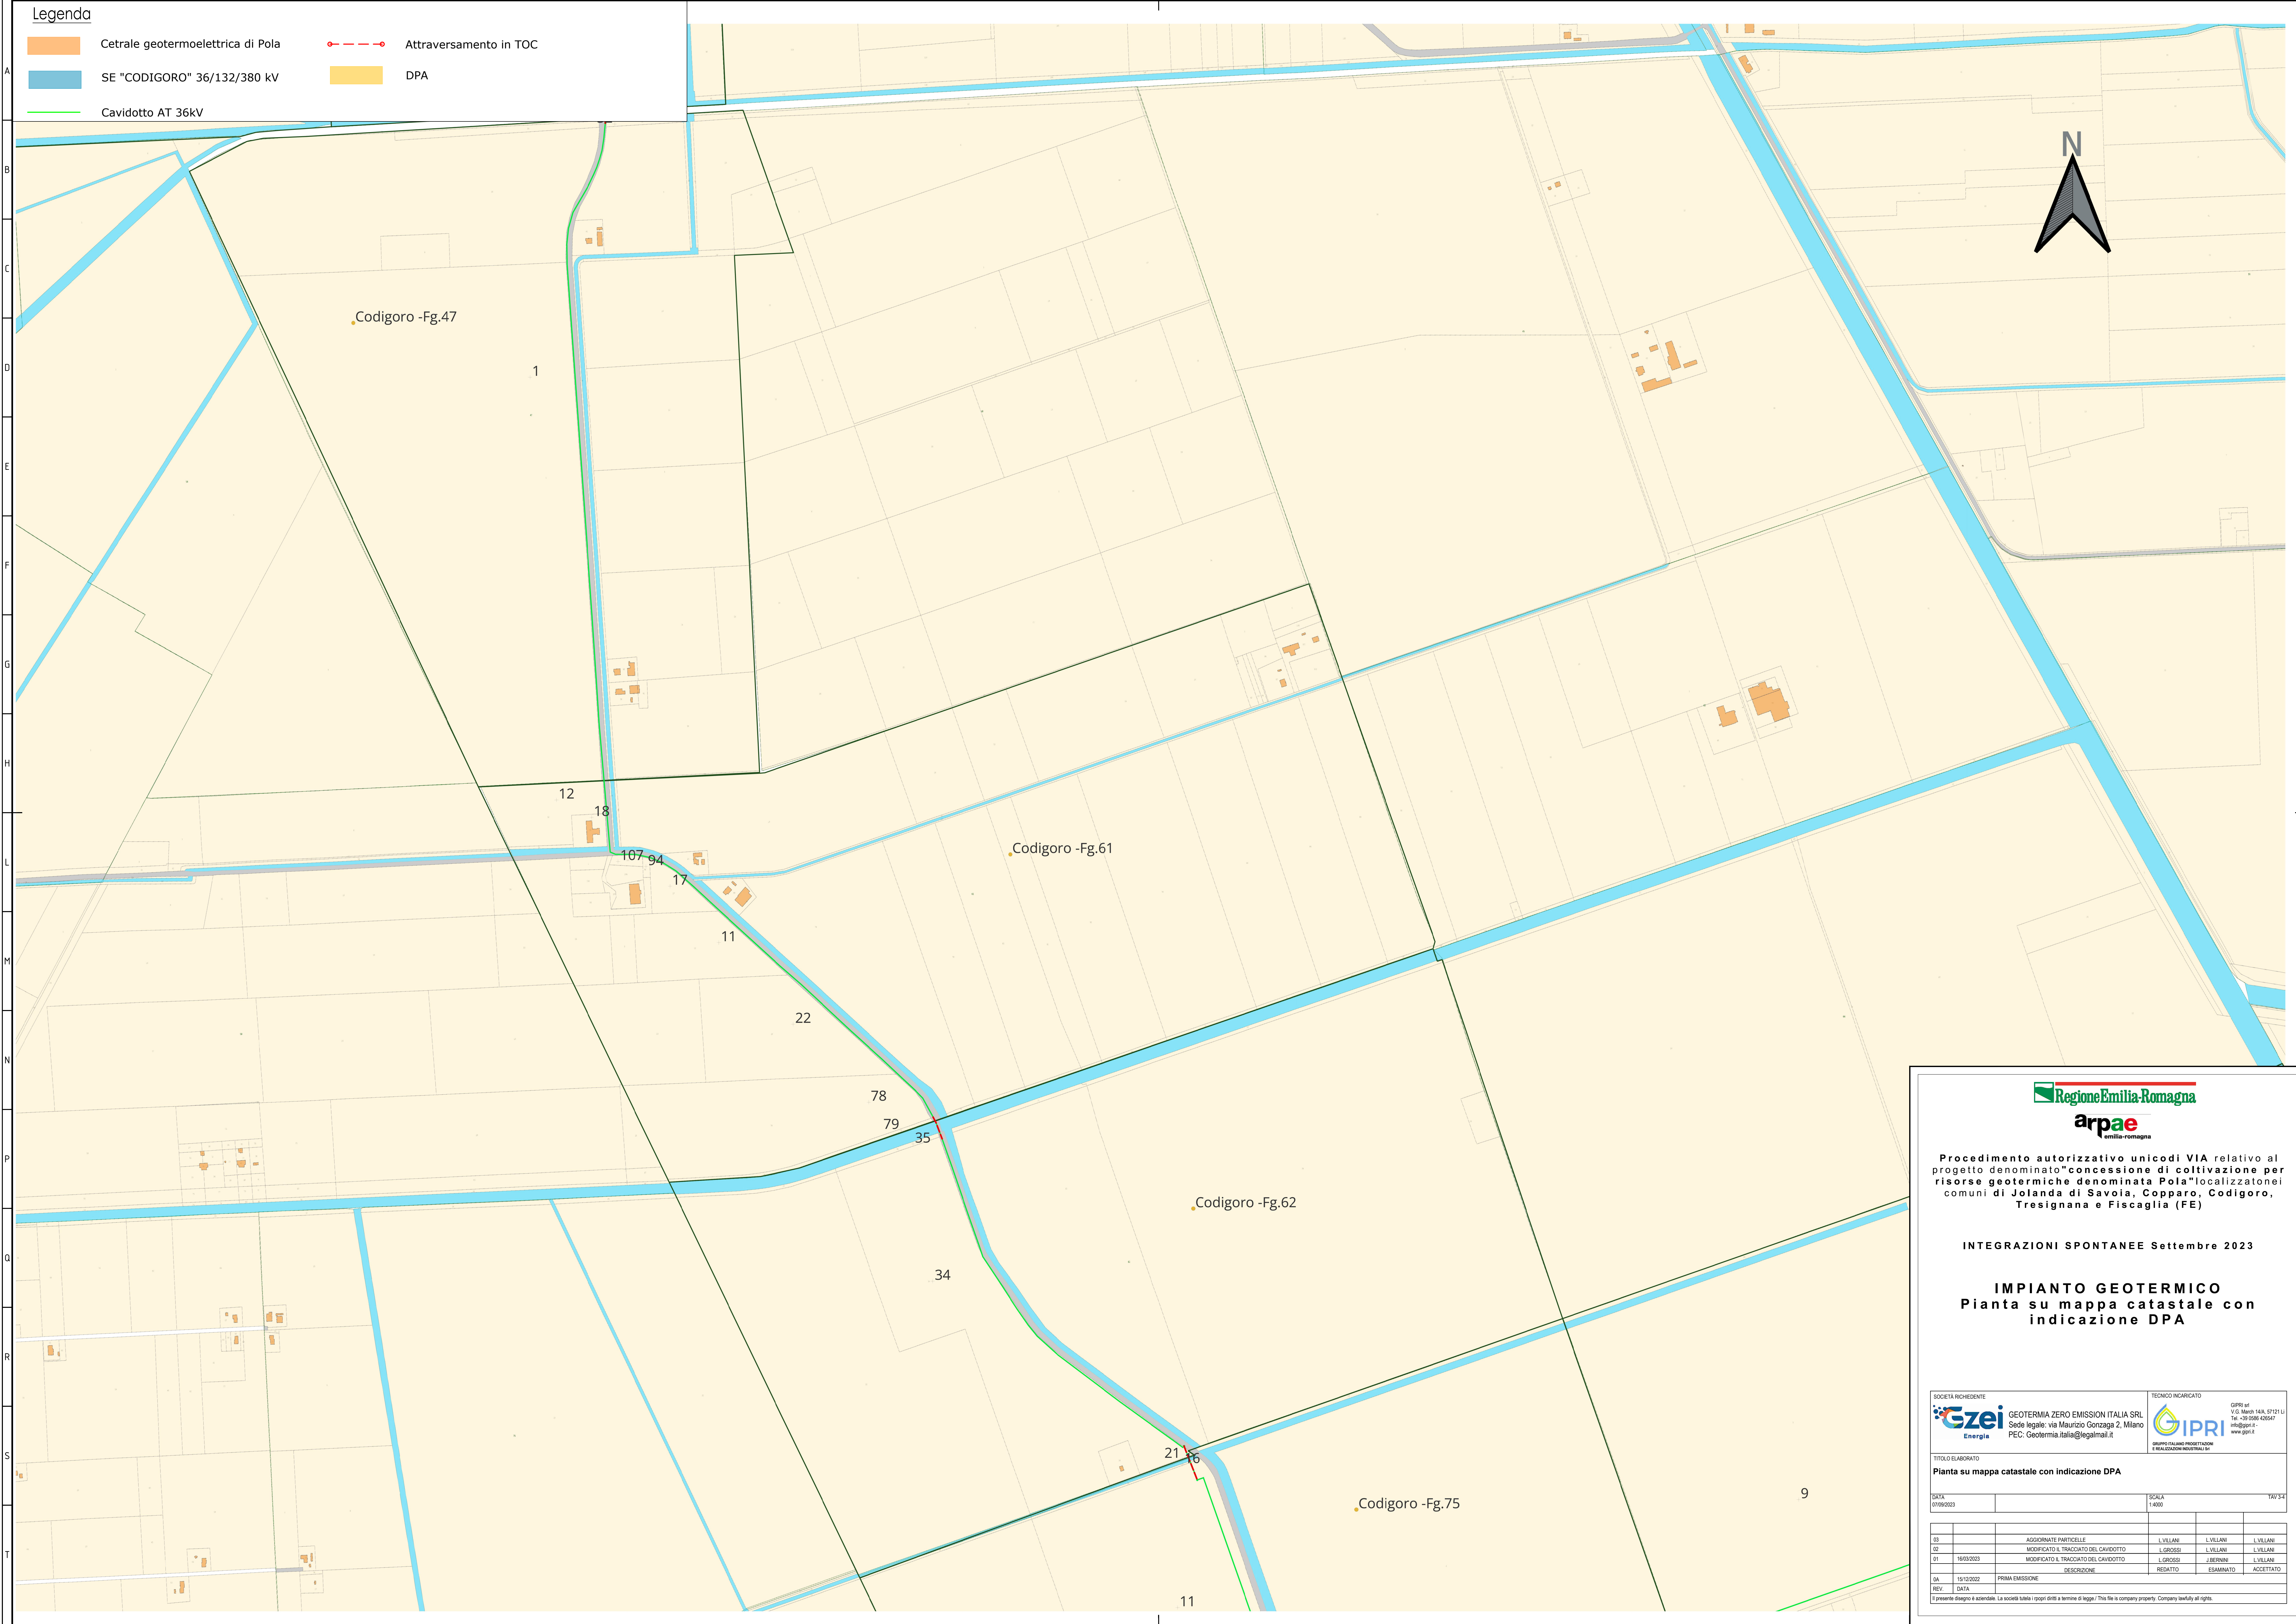

Legenda

- Centrale geotermoelettrica di Pola
- SE "CODIGORO" 36/132/380 kV
- Cavidotto AT 36kV
- Attraversamento in TOC
- DPA

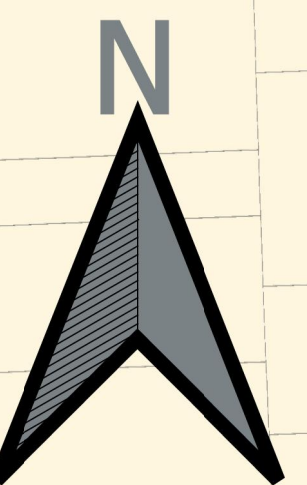

Procedimento autorizzativo unificodi VIA relativo al progetto denominato"concessione di coltivazione per risorse geotermiche denominata Pola"localizzate nei comuni di Jolanda di Savoia, Copparo, Codigoro, Tresignana e Fiscaglia (FE)

INTEGRAZIONI SPONTANEE Settembre 2023

IMPIANTO GEOTERMICO  
Pianta su mappa catastale con indicazione DPA

GEOTERMIA ZERO EMISSION ITALIA SRL  
Sede legale: via Maurizio Gonzaga 2, Milano  
PEC: Geotermia.italia@legalmail.it

GRUPPO ITALIANO PRODUZIONE E REALIZZAZIONI INDUSTRIALI

DATA

07/09/2023

SCALA

1:4000


TAV

3/4

03		AGGIORNATE PARTICELLE	L.VILLANI	L.VILLANI	L.VILLANI
02		MODIFICATO IL TRACCIATO DEL CAVIDOTTO	L.GROSSI	L.VILLANI	L.VILLANI
01	16/03/2023	MODIFICATO IL TRACCIATO DEL CAVIDOTTO	L.GROSSI	J.BERNINI	L.VILLANI
0A	15/12/2022	PRIMA EMISSIONE	DESCRIZIONE	REDATTO	ESAMINATO
REV	DATA				

Il presente disegno è aziendale. La società tutela i propri diritti a termini di legge. / This file is company property. Company liability at right.



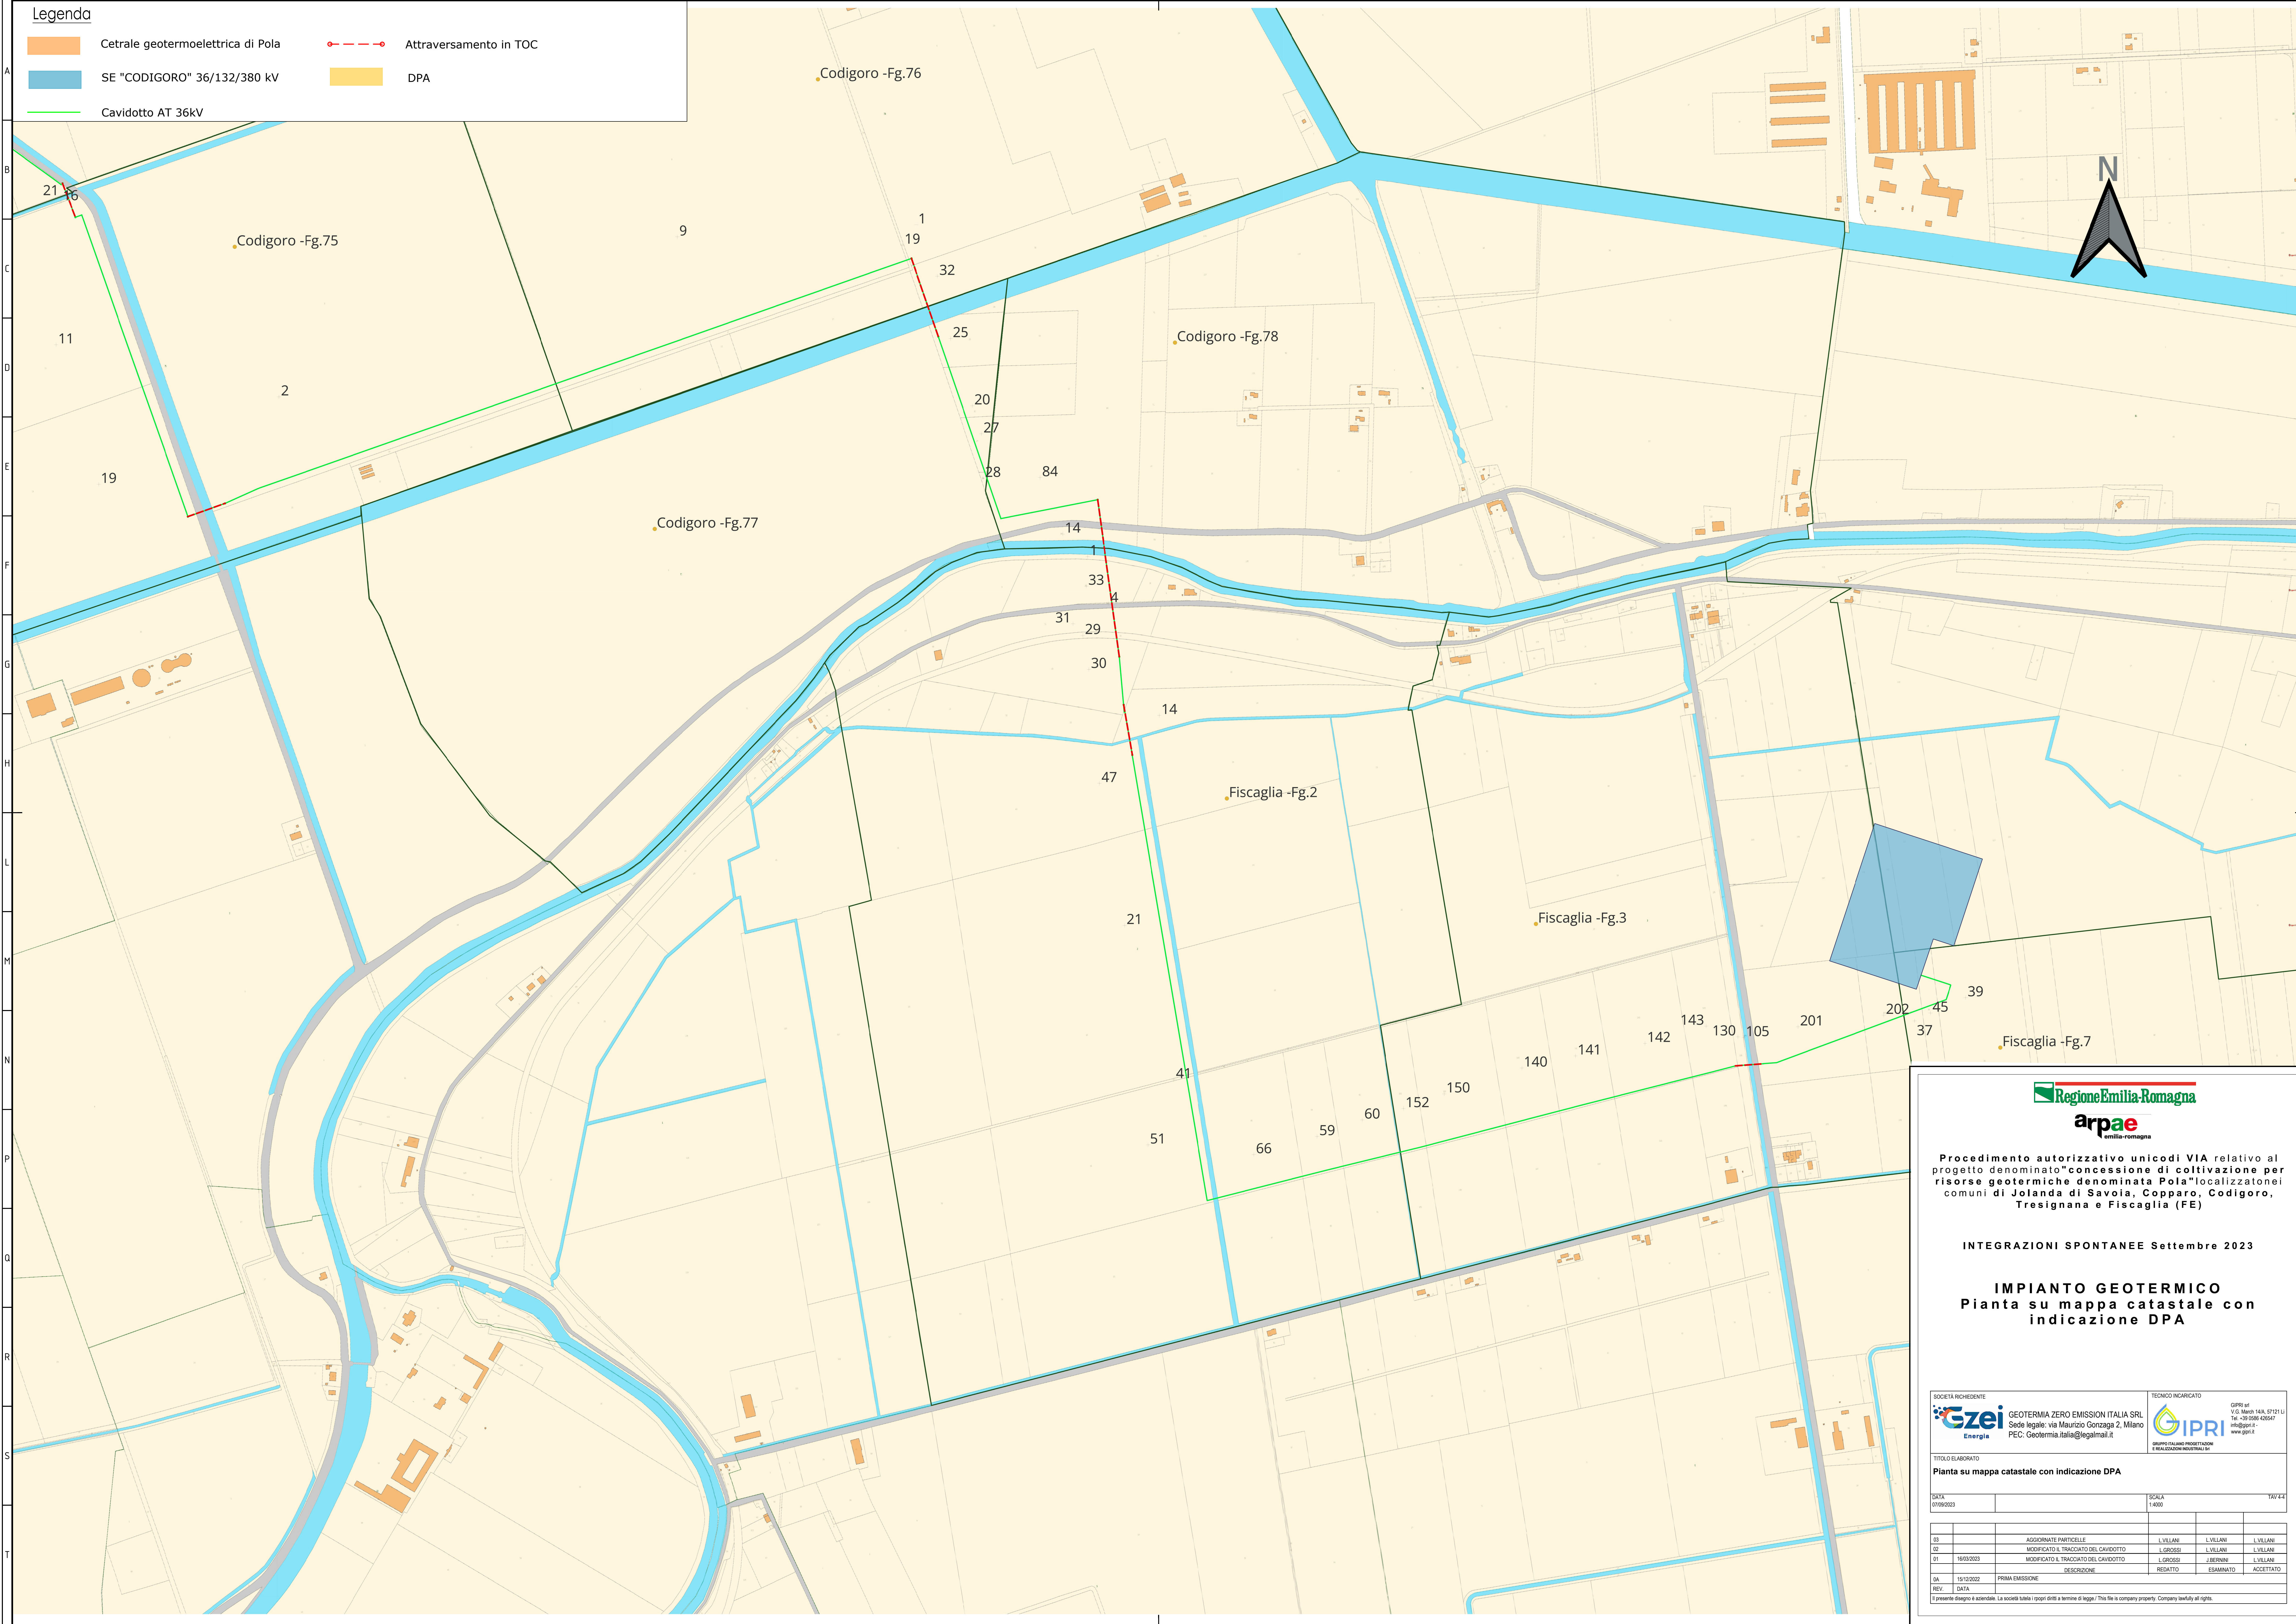

Procedimento autorizzativo unificati VIA relativo al progetto denominato "concessione di coltivazione per risorse geotermiche denominata Pola" localizzate nei comuni di Jolanda di Savoia, Copparo, Codigoro, Tresignana e Fiscaglia (FE)

INTEGRAZIONI SPONTANEE Settembre 2023

IMPIANTO GEOTERMICO  
Pianta su mappa catastale con  
indicazione DPA

SOCIETÀ RICHIEDENTE

GEOTERMIA ZERO EMISSION ITALIA SRL  
Sede legale: via Maurizio Gonzaga 2, Milano  
PEC: Geotermia.italia@legalmail.it

TECNICO INCARICATO

OPPI ed  
V.G. March 14A, 9121 LU  
Tel. +39 0586 428547  
info@ipri.it  
www.ipri.it

TITOLO ELABORATO			
Pianta su mappa catastale con indicazione DPA			
DATA	01/09/2023	SCALA	1:4000
DATA	01/09/2023	SCALA	1:4000
03		AGGIORNATE PARTICELLE	L.VILLANI
02		MODIFICATO IL TRACCIATO DEL CAVIDOTTO	L.GROSSI
01	16/03/2023	MODIFICATO IL TRACCIATO DEL CAVIDOTTO	L.VILLANI
0A	15/12/2022	PRIMA EMISSIONE	L.VILLANI
REV	DATA	DESCRIZIONE	REDATTO
0A	15/12/2022	PRIMA EMISSIONE	ESAMINATO
01	16/03/2023	MODIFICATO IL TRACCIATO DEL CAVIDOTTO	ESAMINATO
02		MODIFICATO IL TRACCIATO DEL CAVIDOTTO	ESAMINATO
03		AGGIORNATE PARTICELLE	ESAMINATO

Il presente disegno è a cadastre. La società tutela i propri diritti a termini di legge. This file is company property. Company liability all rights.