

Regione Emilia – Romagna
Provincia di Rimini
COMUNE DI POGGIO TORRIANA

PIANO DELLE ATTIVITA' ESTRATTIVE
variante parziale PAE Poggio Berni febbraio 2025
LR 17/91 e s.m.i. art. 7

TAVOLA 11 AMBITO DI AMPLIAMENTO A1 RIPA BIANCA
SEZIONI STATO FINALE
COMPARATIVA PAE VIGENTE – PROPOSTA DI VARIANTE

SCALA 1:500

POGGIO TORRIANA GENNAIO 2026


ADOTTATO: _____
APPROVATO: _____

PROGETTISTI

IL SINDACO

RONNY RAGGINI

IL TECNICO COMUNALE
Geom. CORRADO CIAVATTINI
Geom. FRANCESCA GOBBI

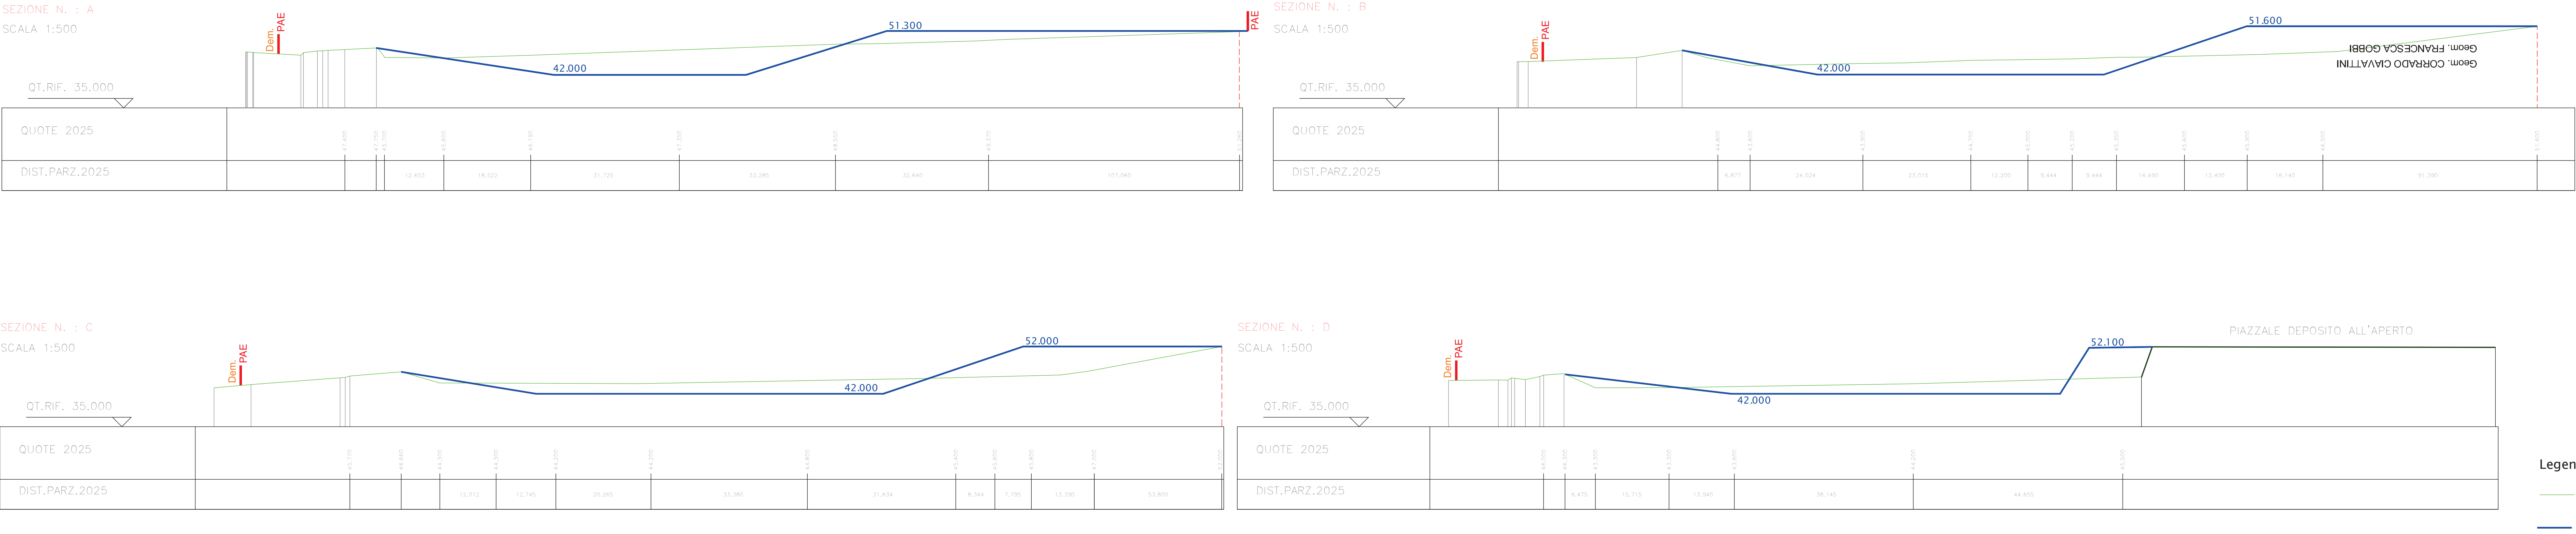

Legenda

— profilo stato di fatto 2025 e stato finale

— profilo sistemazione finale PAE vigente