C

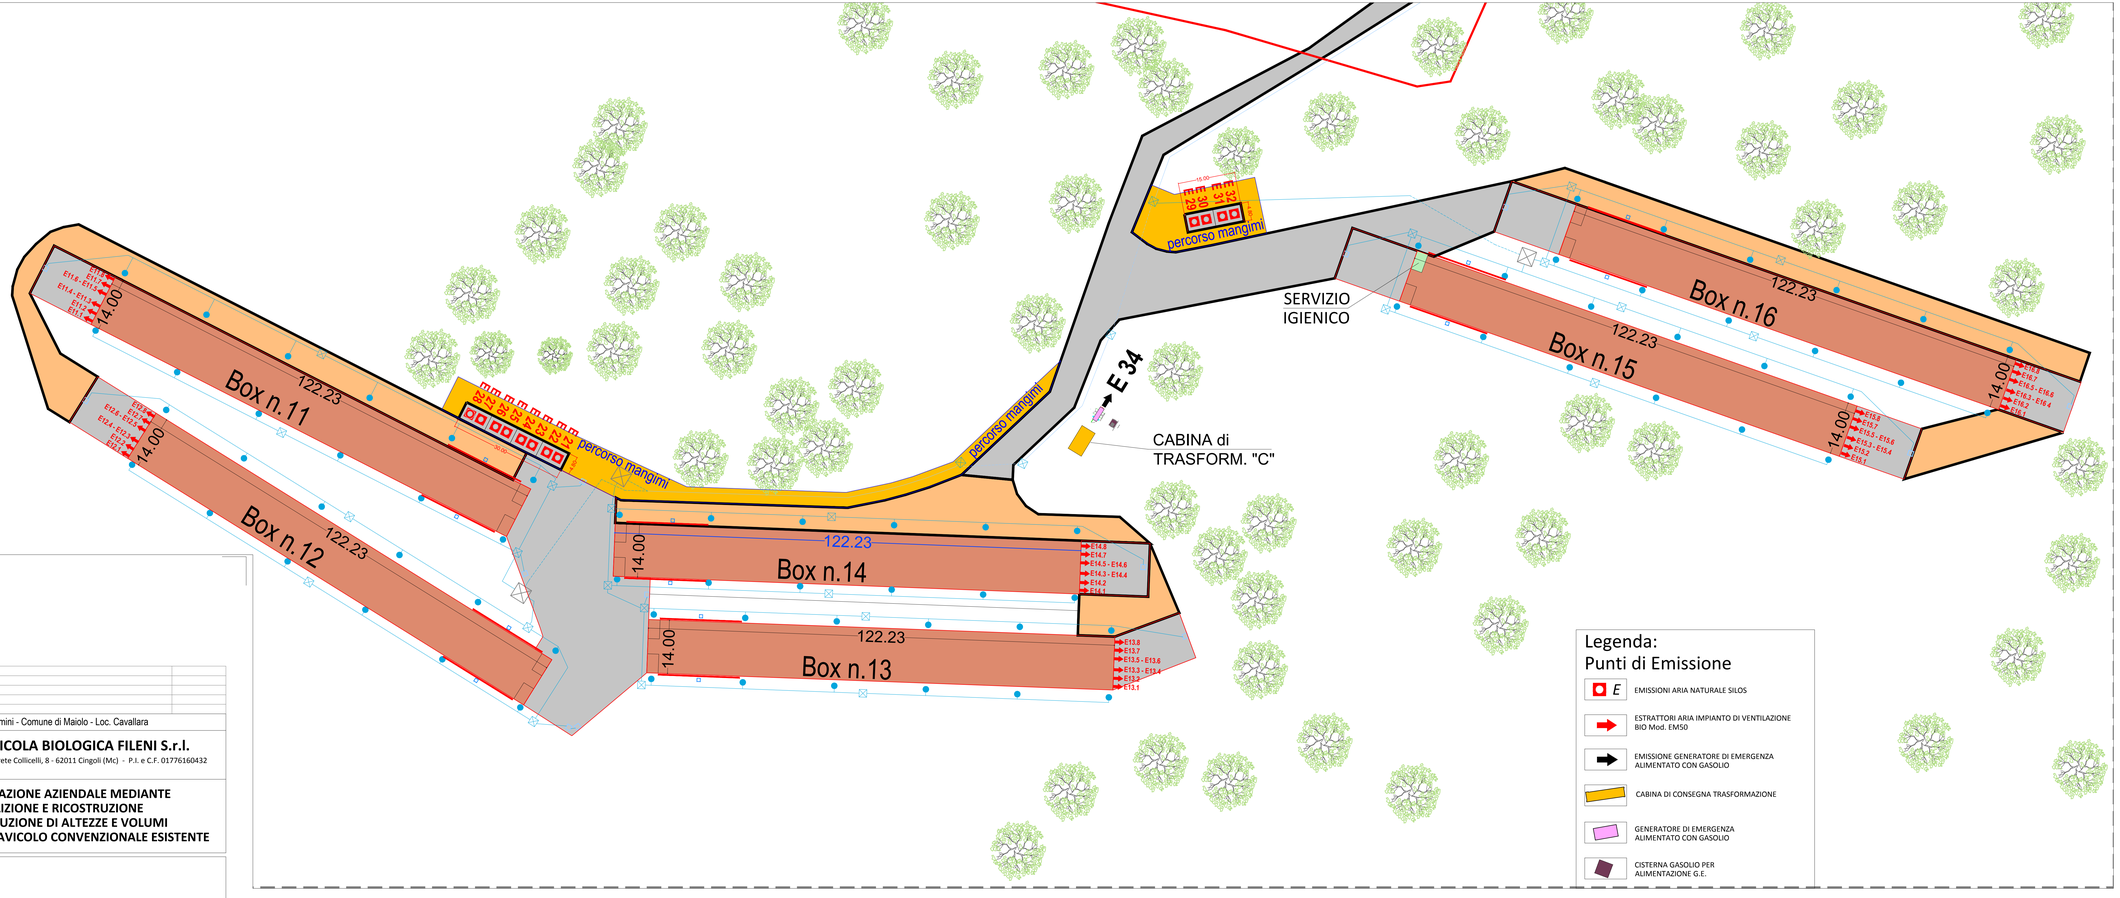

Provincia di Rimini - Comune di Maiolo - Loc. Cavallara

ditta:

SOCIETA' AGRICOLA BIOLOGICA FILENI S.r.l.

Sede Legale e Amm.va: Loc. Cerrete Collicelli, 8 - 62011 Cingoli (Mc) - P.I. e C.F. 01776160432

RISTRUTTURAZIONE AZIENDALE MEDIANTE DEMOLIZIONE E RICOSTRUZIONE CON DIMINUZIONE DI ALTEZZE E VOLUMI DI ALLEVAMENTO AVICOLO CONVENZIONALE ESISTENTE

ALLEGATO
Tav.3A
Porz. C

data:
Settembre 2019

SCALA/E:
1:500

OGGETTO:

PLANIMETRIA EMISSIONI IN ATMOSFERA

WEPLAN INGEGNERIA
Via dell'Industria, 1
60037 Ripe (AN)
Tel. 0731/201380
Fax 0731/201381
Email info@weplaningegneria.it
C.F. e P.I. 02375280423
Dott. Ing. Michele Balzani

Dott. G. Mengozzi
via Fabaria 8 - 47522 Pievesestina (FC)
tel/fax 0543 598959
mengozzi.giovanni@gmail.com

Dott. R. Cavallucci
Via Cesare Battisti 1/A
47814 Bellaria (RN)
tel/fax 0541 345156
dottori@studiocavallucci.com

Dott. M. Perli
Via Cesare Battisti 1/A - 47814 Bellaria (RN)
tel/fax 0541 346864
studioperli@gmail.com

GEOTECO
Geol. Fabio Fabbri
Via Cesare Battisti 1/A
47814 BELLARIA-IGEA MARINA - RN
C.F. FBBFBA53M22D612D
P.IVA - 02187410403
geoteco@geoteco.it
Email@legal.scarrocciapostale.it

STUDIO VERDE
Dott. Ter. Giovanni Grapapa
Via Galvani, 4d 5122 Ravenna
tel./fax 0544/ cell 335-7007044

landsite
Arch. Rocco Cervato - Prof. Massimo Angelli
(consulenza scientifica)
Via Cesare Battisti, 1
47821 Poggio Torriana (RN)
tel. 0541 - 628 0 628 - 628 1 628
C.F. - P.Iva 02047230407
email: studio.landsite@gmail.com

Tecnico Associato
MARCHEGGIANI BIANCHEDI ROSSI PEZARESI
Geom. Roberto Marchegiani
(Resp. Progetto)
co-progettista
Geom.Giannotti Domenico