


C

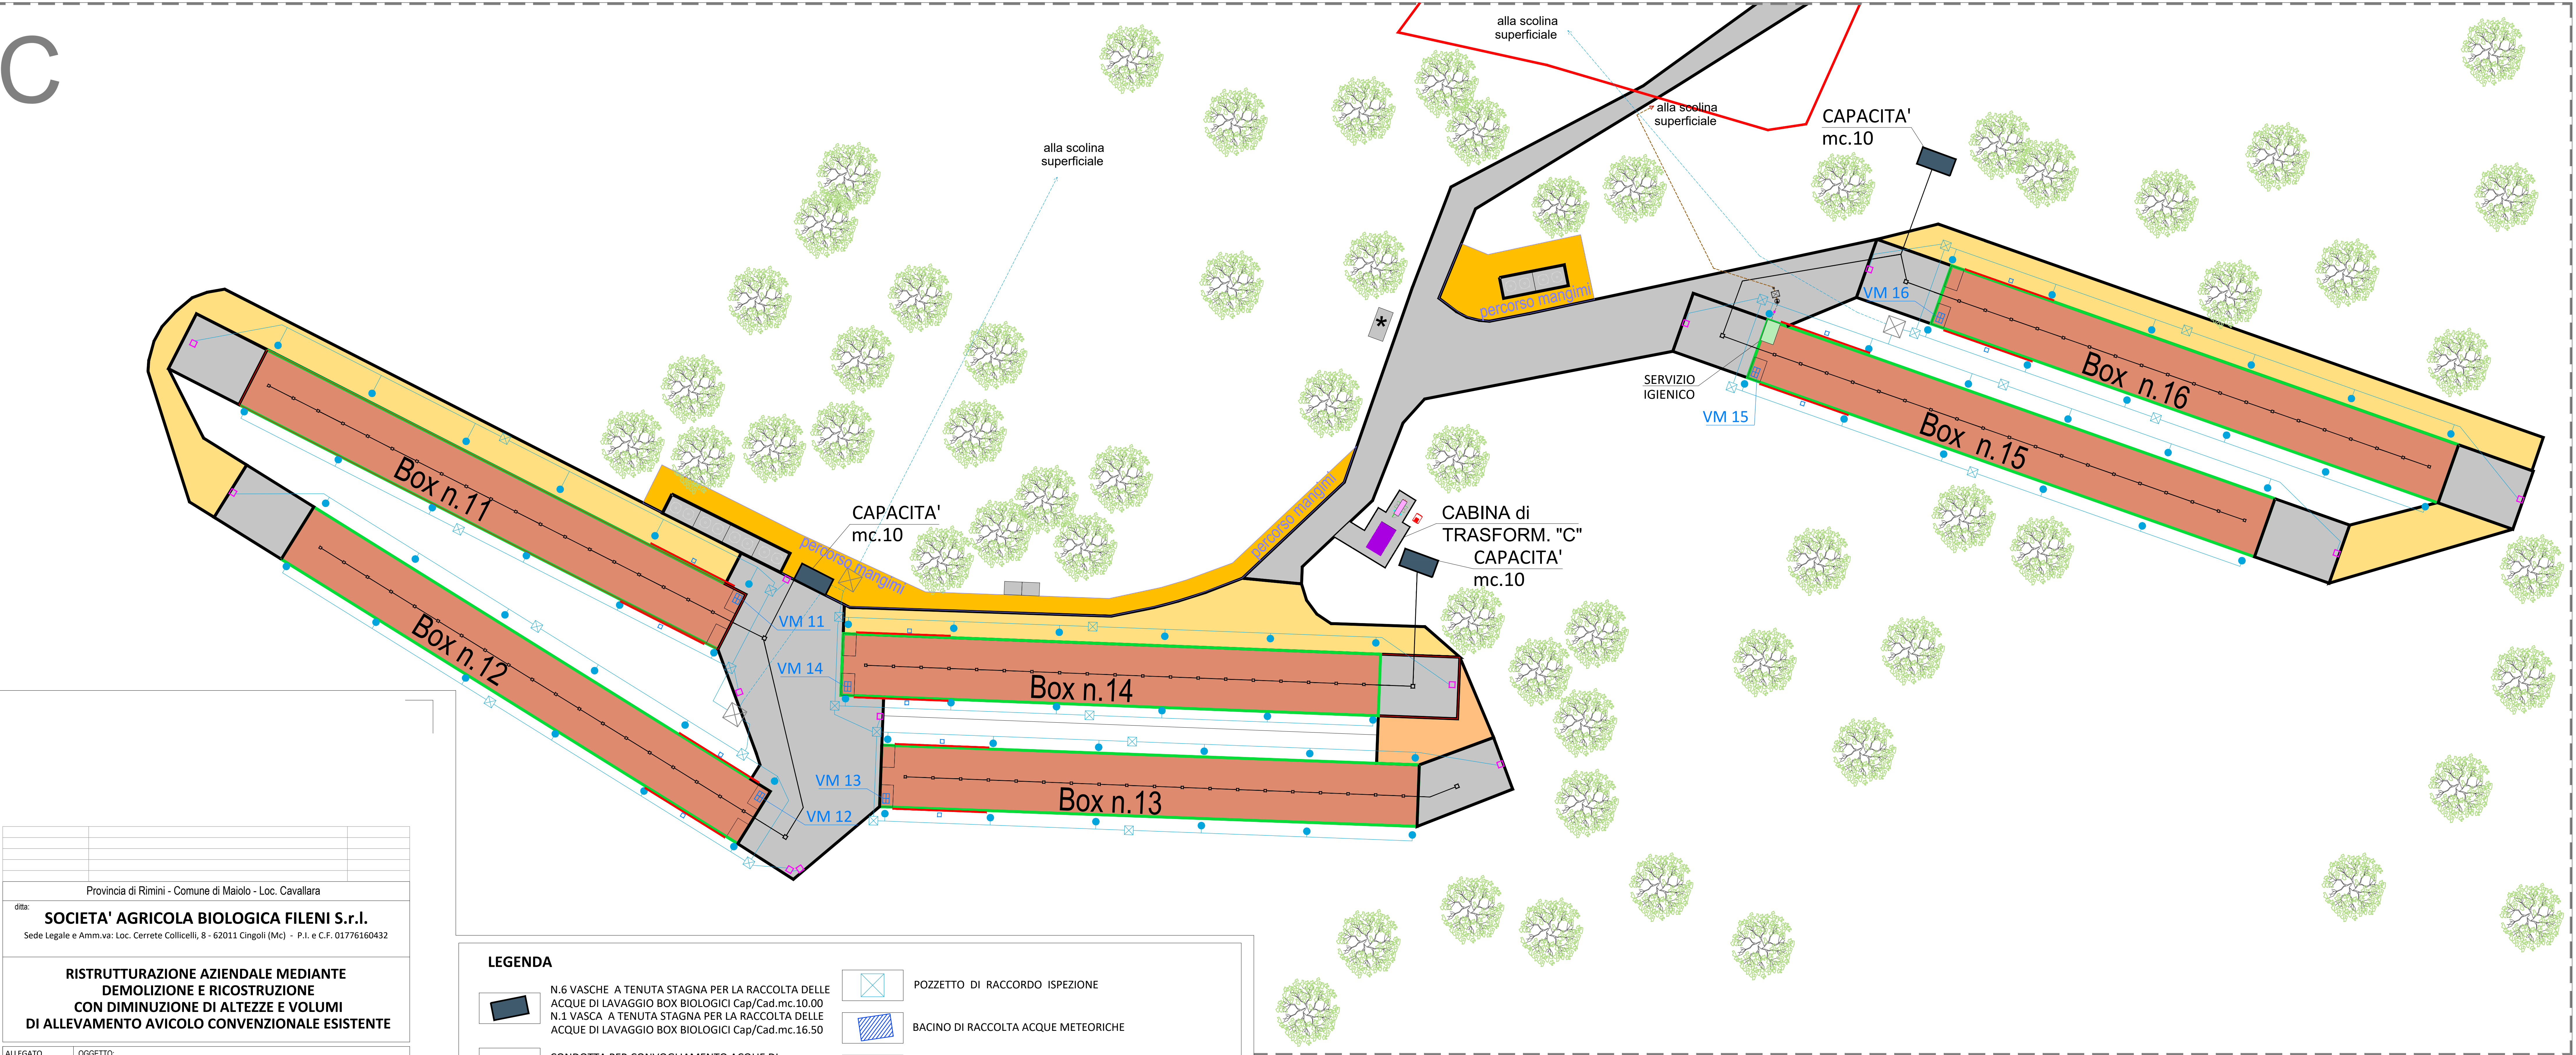

Provincia di Rimini - Comune di Maiolo - Loc. Cavallara

ditta:
SOCIETA' AGRICOLA BIOLOGICA FILENI S.r.l.
Sede Legale e Amm.va: Loc. Cerrete Collicelli, 8 - 62011 Cingoli (Mc) - P.I. e C.F. 01776160432

**RISTRUTTURAZIONE AZIENDALE MEDIANTE
DEMOLIZIONE E RICOSTRUZIONE
CON DIMINUZIONE DI ALTEZZE E VOLUMI
DI ALLEVAMENTO AVICOLA CONVENZIONALE ESISTENTE**

ALLEGATO
Tav.3B
Porz. A e B

data:
Settembre 2019

SCALA/E:
1:500

OGGETTO:
PLANIMETRIA RETI IDRICHE E SCARICHI

WEPPLAN
via dell'Industria, 1
46027 (Cesena) (RN)
Tel. 0723/211380
Fax 0723/211381
Email: info@wepplan.it
C.F. e P.I. 02372380423
Dott. Ing. Michele Baleani


Dott. G. Mengozzi
via Tevere, 6 - 47121 (Fano) (PU)
tel/fax 0731/34804
mengozzi.giancarlo@gmail.com
Dott. R. Cavallucci
via dell'Industria, 4
47024 (Modena) (MO)
tel/fax 059/211380
cavallucci.riccardo@gmail.com
Dott. M. Perli
via Salaria, 10 - 00187 (Roma) (RM)
tel/fax 06/4719382
mperli@perli.it

GEOTECO
Via Trieste, 15
47826 (NOVARA) (TN)
C.F. 01818430221
geoteco@arconet.it
lab@geoteco-arconet.it
Dott. for. Giovanni Grapagnolo
Via Garibaldi, 47122 (Fano) (PU)
tel/fax 0731/34804
giovanni.grapagnolo@gmail.com


landarte
Arch. Riccardo Carraro
Prof. Massimo Angeli
Imprese e servizi
via dei Miracoli, 9
00187 (Roma) (RM)
tel/fax 06/4719382
C.F. e P.I. 02372380423
landarte@landarte.it

co-progettista
Geom. Roberto Marchegiani
(Resp. Progetto)
Geom. Giannotti Domenico


LEGENDA

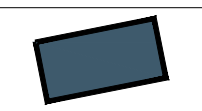


N.6 VASCHE A TENUTA STAGNA PER LA RACCOLTA DELLE ACQUE DI LAVAGGIO BOX BIOLOGICI Cap/Cad.mc.10.00

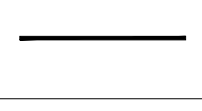


N.1 VASCA A TENUTA STAGNA PER LA RACCOLTA DELLE ACQUE DI LAVAGGIO BOX BIOLOGICI Cap/Cad.mc.16.50



CONDOTTA PER CONVOGLIAMENTO ACQUE DI LAVAGGIO ALLE VASCHE DI RACCOLTA

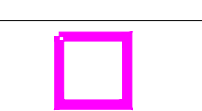

CADITOIE ACQUE DI LAVAGGIO




PLUVIALI E LINEA INTERRATA ACQUE METEORICHE




CADITOIE SMALTIMENTO ACQUE METEORICHE



TRATTO DI FOSSO INTUBATO

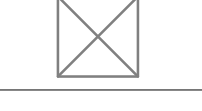


VASCA DI RACCOLTA ACQUE DEI TETTI




POZZETTO DI RACCORDO ISPEZIONE




POZZETTO DI RACCORDO ISPEZIONE




BACINO DI RACCOLTA ACQUE METEORICHE

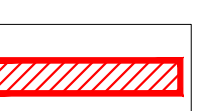


VASCA PER RACCOLTA ACQUA MEDICATA (CAPACITA' 2 MC.)




IMPIANTO DI RAFFRESCAMENTO

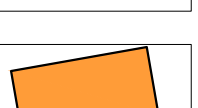


POZZETTI IMPIANTO DI RAFFRESCAMENTO cap.1.00 mc.

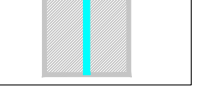


n.2 VASCHE DI ACCUMULO H20 - capacità 60 mc/cad

 

CENTRALE IDRICA DELLE ACQUE E GRUPPO DI PRESSURIZZAZIONE

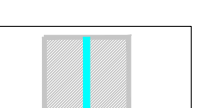


ARCO DISINFEZIONE AUTOMEZZI POSIZIONATO SU PIAZZOLA IN C.A.

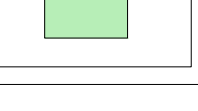

SERVIZI IGIENICI BOX ALLEVAMENTI


SCARICHI SERVIZI IGIENICI

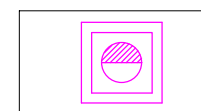


Pozzetto ispezionabile acque bionde




Pozzetto ispezionabile acque nere




Pozzetto disoleatore

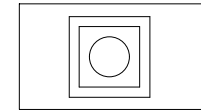


Fossa Imhoff



Pozzetto finale d'ispezione (pozzetto fiscale)

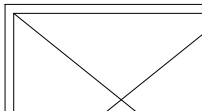


Filtro anerobico




Colonna acque bionde



Colonna acque nere



Rete deflusso acque bionde



Rete deflusso acque nere

PARTICOLARE PIAZZOLA ARCO DISINFEZIONE - scala 1:100