



PARTICOLARE PIAZZOLA
ARCO DISINFEZIONE - scala 1:100

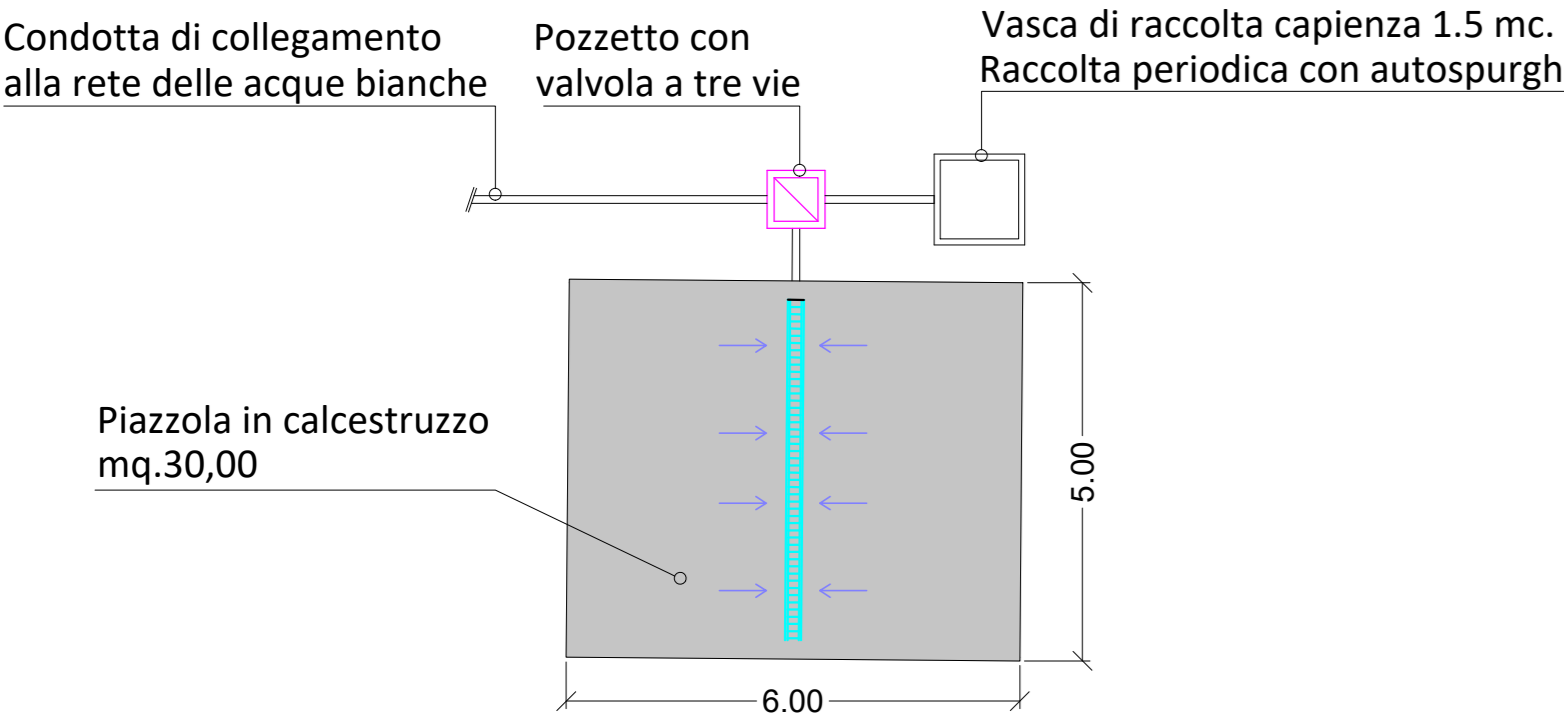

ORIENTAMENTO

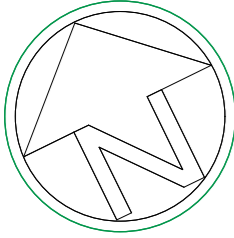

LEGENDA
Rete Idrica e Scarichi

- N.6 VASCHE A TENUTA STAGNA PER LA RACCOLTA DELLE ACQUE DI LAVAGGIO BOX BIOLOGICI Cap/Cad.mc.10.00
- N.1 VASCA A TENUTA STAGNA PER LA RACCOLTA DELLE ACQUE DI LAVAGGIO BOX BIOLOGICI Cap/Cad.mc.16.50
- CONDOTTA PER CONVOGLIAMENTO ACQUE DI LAVAGGIO ALLE VASCHE DI RACCOLTA
- CADITOIE ACQUE DI LAVAGGIO
- PLUVIALI E LINEA INTERRATA ACQUE METEORICHE
- CADITOIE SMALTIMENTO ACQUE METEORICHE
- TRATTO DI FOSSO INTUBATO
- VASCA DI RACCOLTA ACQUE DEI TETTI
- POZZETTO DI RACCORDO ISPEZIONE
- BACINO DI RACCOLTA ACQUE METEORICHE
- VASCA PER RACCOLTA ACQUA MEDICATA (CAPACITA' 2 MC.)
- IMPIANTO DI RAFFRESCAMENTO
- TUBAZIONE INTERRATA PEAD PN16 DI ALIMENTAZIONE BEVERINI
- TUBAZIONE INTERRATA PEAD PN16 DI ALIMENTAZIONE CIRCUITO COOLING
- TUBAZIONE INTERRATA PEAD PN16 DI ALIMENTAZIONE POZZO
- TUBAZIONE INTERRATA PEAD PN16 DI ALIMENTAZIONE LOCALI WC
- TUBAZIONE INTERRATA PEAD PN16 DI ALIMENTAZIONE DA ACQUEDOTTO
- POZZETTI IMPIANTO DI RAFFRESCAMENTO cap.1.00 mc.
- n.2 VASCHE DI ACCUMULO H2O - capacità 60 mc/cad
- CENTRALE IDRICA DELLE ACQUE E GRUPPO DI PRESSURIZZAZIONE
- ARCO DISINFEZIONE AUTOMEZZI POSIZIONATO SU PIAZZOLA IN C.A.
- SERVIZI IGIENICI BOX ALLEVAMENTI

Provincia di Rimini - Comune di Maiolo - Loc. Cavallara				
ditta: SOCIETA' AGRICOLA BIOLOGICA FILENI S.r.l. Sede Legale e Amm.va: Loc. Cerrete Collicelli, 8 - 62011 Cingoli (Mc) - P.I. e C.F. 01776160432				
RISTRUTTURAZIONE AZIENDALE MEDIANTE DEMOLIZIONE E RICOSTRUZIONE CON DIMINUIZIONE DI ALTEZZE E VOLUMI DI ALLEVAMENTO AVICOLO CONVENZIONALE ESISTENTE				
ALLEGATO Tav.3B Globale data: Novembre 2019 SCALA/E: 1:1.000	OGGETTO: PLANIMETRIA RETI IDRICHE E SCARICHI			
