


Denominazione allevamento	Sup. coperta (SC) allevamento (mq.)	Piano	Sup. utile allevamento (mq.)
TIPOLOGIA "A"			
BIOLOGICO N.1	1.711,22	T	1.600,00
BIOLOGICO N.2	1.711,22	T	1.600,00
BIOLOGICO N.3	1.711,22	T	1.600,00
TIPOLOGIA "B"			
BIOLOGICO N.4	1.710,80	T	1.600,00
BIOLOGICO N.5	1.710,80	T	1.600,00
BIOLOGICO N.6	1.710,80	T	1.600,00
BIOLOGICO N.7	1.710,80	T	1.600,00
BIOLOGICO N.8	1.710,80	T	1.600,00
BIOLOGICO N.9	1.710,80	T	1.600,00
BIOLOGICO N.10	1.710,80	T	1.600,00
TIPOLOGIA "C"			
BIOLOGICO N.11	1.711,22	T	1.600,00
BIOLOGICO N.12	1.711,22	T	1.600,00
BIOLOGICO N.13	1.711,22	T	1.600,00
BIOLOGICO N.14	1.711,22	T	1.600,00
BIOLOGICO N.15	1.711,22	T	1.600,00
BIOLOGICO N.16	1.711,22	T	1.600,00
TOTALI	27.376,58		25.600,00
Superficie totale insediamento = mq.922.166			
Sup. Coperta Box BIO =		mq.	27.376,58
Sup. Coperta Complesso Edifici N.1 =		mq.	354,50
Sup. Coperta Magazzino attrezzi =		mq.	1.405,00
Sup. Coperta Cabina "B" =		mq.	55,00
Sup. Coperta Cabina "C" =		mq.	28,32
Sup. Coperta Cabina "D" =		mq.	47,75
Sup. Coperta totale =		mq.	29.267,15
Superficie utile allevamenti = mq. 25.600			
Viabilità e aree di manovra (pavimentazione in massicciata di ghiaia)			Sup. mq. 19.863
Sup. mq. 14.820			
Percorsi per mangime (pavimentazione in massicciata di ghiaia)			
Sup. mq. 5.043			
Aree impermeabilizzate (asfalto e/o c/s):			
Sup. piazzole testate capannoni BIOLOGICI =		mq.	10.373,00
Sup. piazzole anteriori + posteriori =		mq.	9.560,00
Sup. strade e piazzali in asfalto =		mq.	576,00
Sup. piazzole silos =		mq.	49,00
Sup. piazzola per cella frigorifera =		mq.	90,00
Sup. piazzola disinfezione =		mq.	72,00
Sup. piazzola deposito materiali =		mq.	86,80
Sup. Pesa		mq.	
TOT. Sup. Impermeabilizzate =		mq.	20.806,80
Terreni di proprietà - Area BIOLOGICO			
Verde			
Area IMPERMEABILE = SUP COPERTA mq.29.267,15 + PIAZZOLE (c/s/asfalto) mq.20.806,80 + 50% VIABILITA' mq.9.931,5			
Tot mq = 60.005,45 mq			
Area PERMEABILE = AREA A VERDE mq.852.229,05 + 50% VIABILITA' mq.9.931,5			
Tot mq = 862.160,55 mq			
Area impermeabile = 6,96 % dell'Area permeabile			

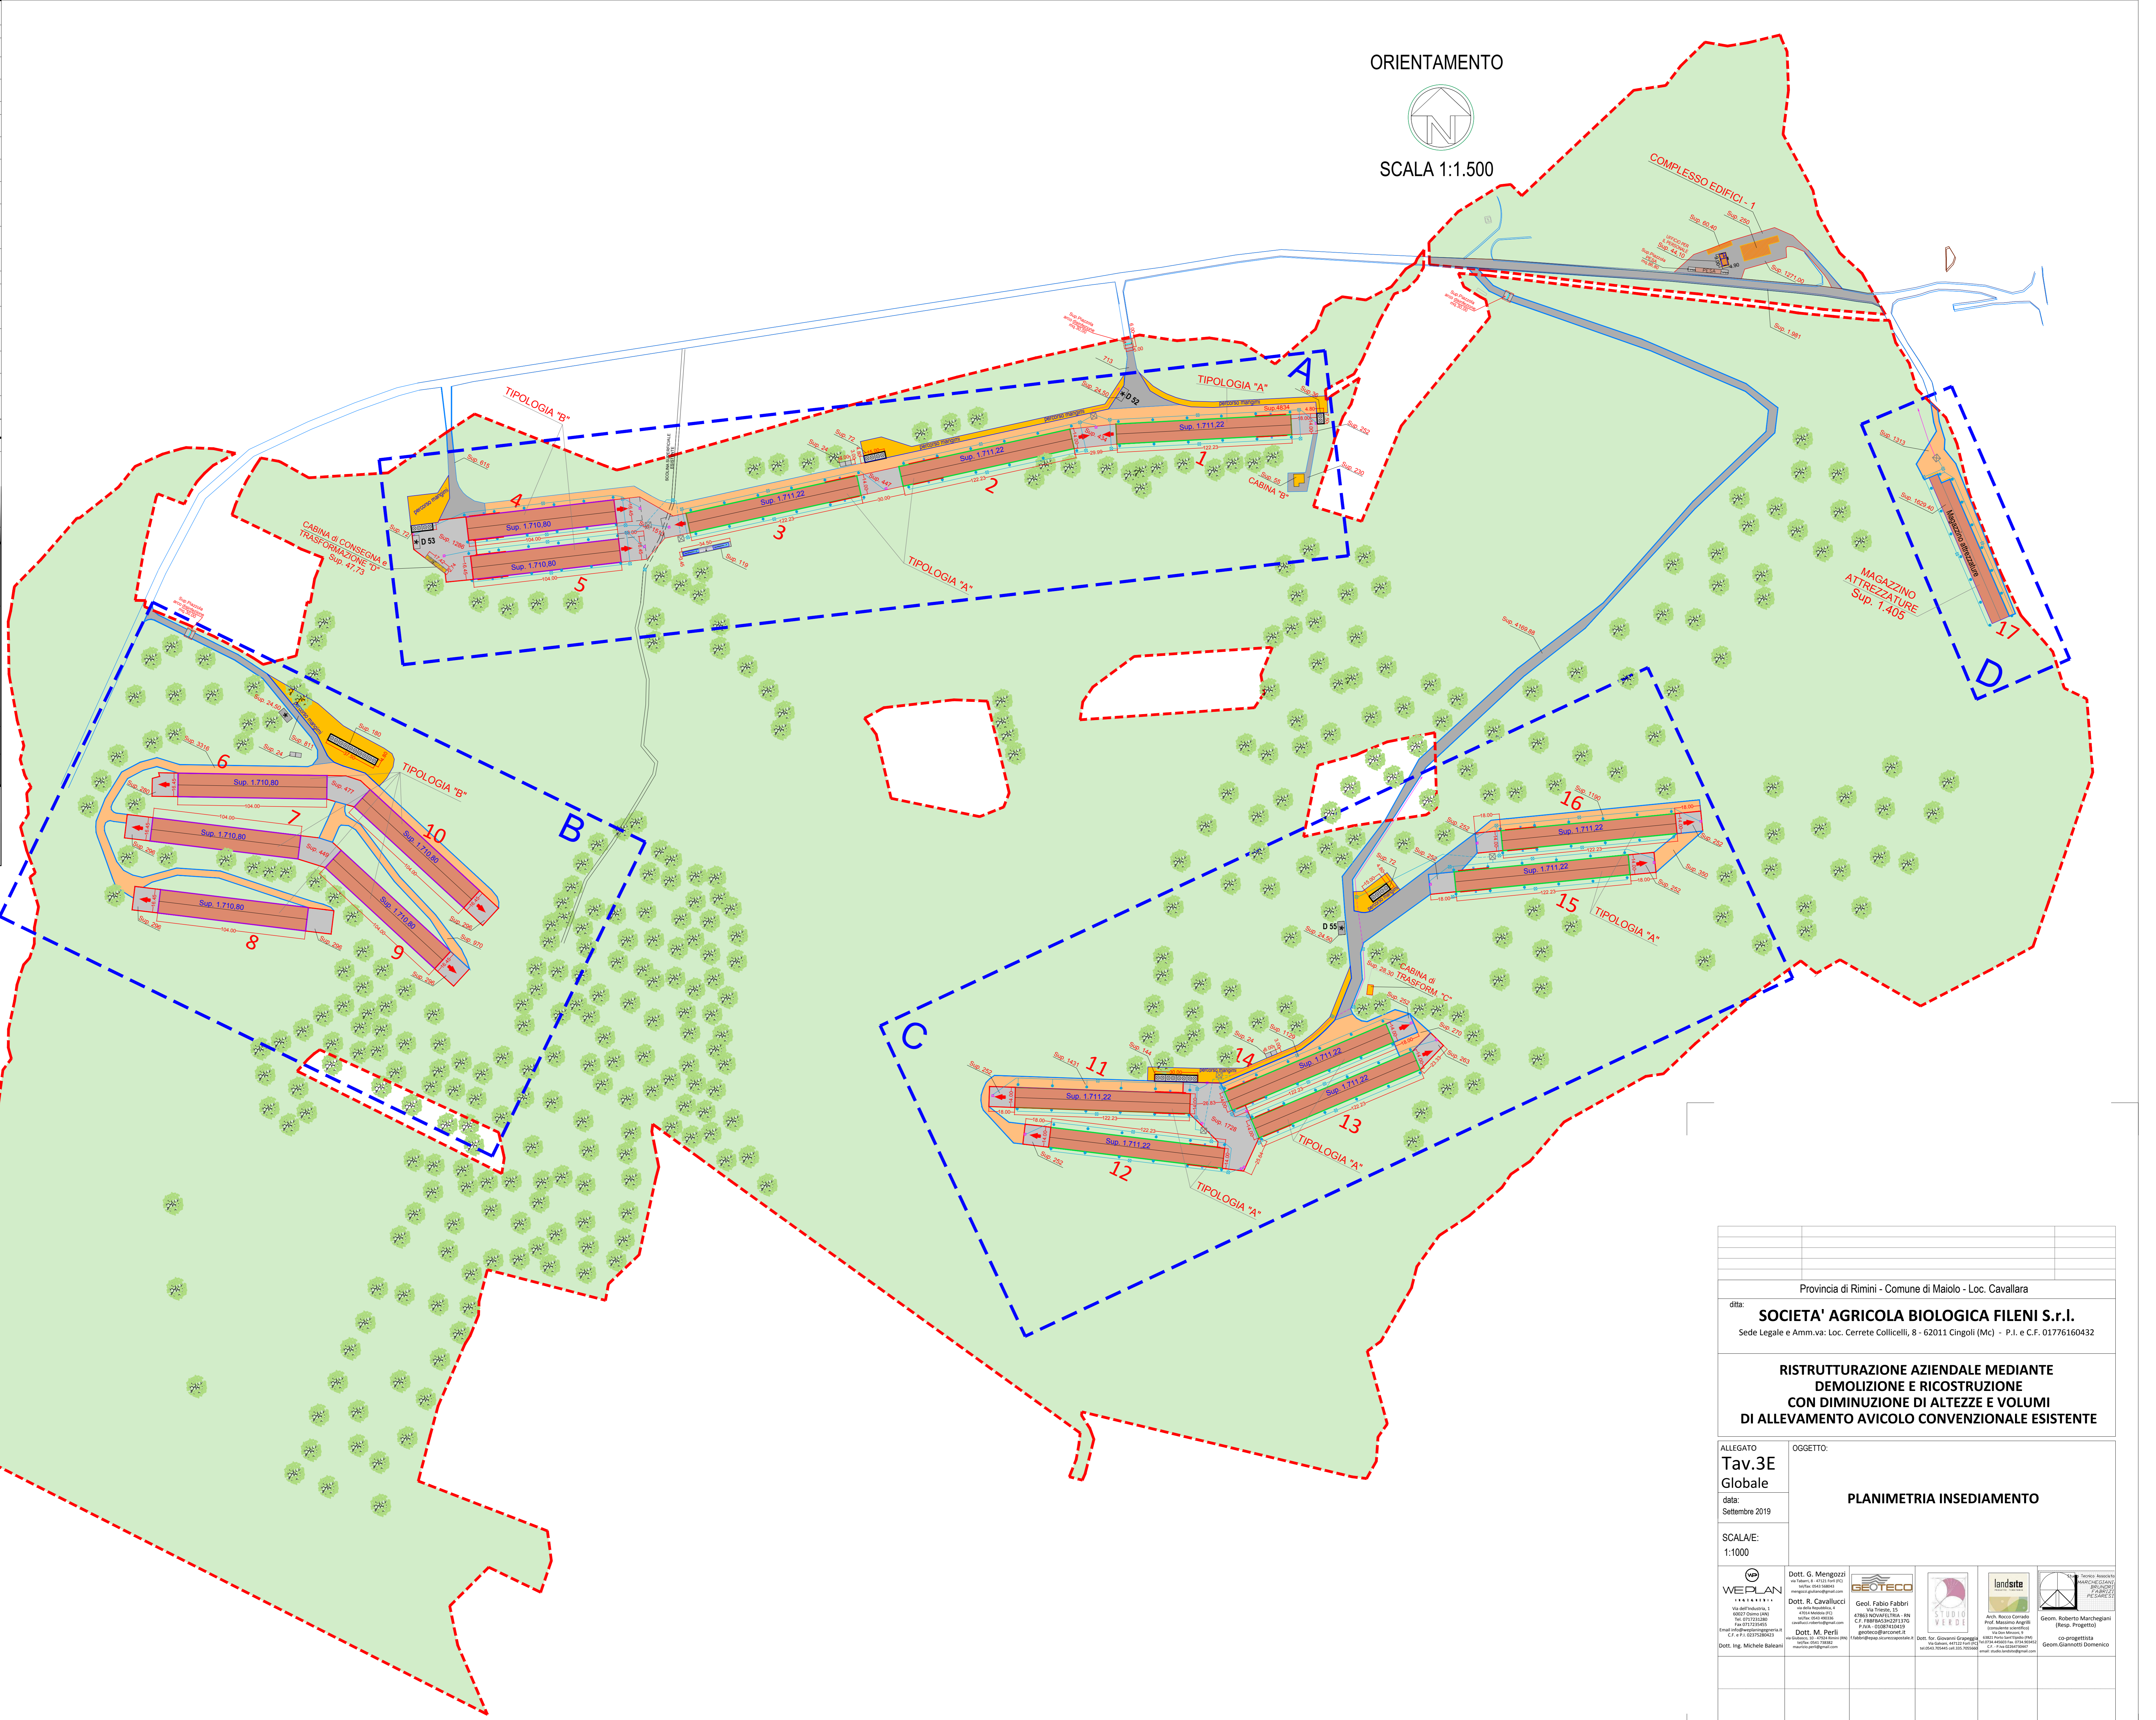

Provincia di Rimini - Comune di Maiolo - Loc. Cavallara	
ditta:	SOCIETA' AGRICOLA BIOLOGICA FILENI S.r.l. Sede Legale e Amm.va: Loc. Cerrete Collicelli, 8 - 62011 Cingoli (Mc) - P.I. e C.F. 01776160432
RISTRUTTURAZIONE AZIENDALE MEDIANTE DEMOLIZIONE E RICOSTRUZIONE CON DIMINUZIONE DI ALTEZZE E VOLUMI DI ALLEVAMENTO AVICOLO CONVENZIONALE ESISTENTE	
ALLEGATO Tav.3E Globale	OGGETTO: PLANIMETRIA INSEDIAMENTO
data: Settembre 2019	
SCALAE: 1:1000	
