Provincia di Rimini - Comune di Maiolo - Loc. Cavallara

ditta:

SOCIETA' AGRICOLA BIOLOGICA FILENI S.r.l.

Sede Legale e Amm.va: Loc. Cerrete Collicelli, 8 - 62011 Cingoli (Mc) - P.I. e C.F. 01776160432

RISTRUTTURAZIONE AZIENDALE MEDIANTE DEMOLIZIONE E RICOSTRUZIONE CON DIMINUZIONE DI ALTEZZE E VOLUMI DI ALLEVAMENTO AVICOLO CONVENZIONALE ESISTENTE

ALLEGATO

Tav.A8.3

data:
OTTOBRE 2019

SCALA/E:
1:500

OGGETTO:

PROFILI N° 12 - 14
BLOCCO "B"

WEPLAN ingegneria
Via dell'Industria, 1
60027 Osimo (AN)
Tel. 071/7231280
Fax 071/7235455
Email info@weplaningegneria.it
C.F. e P.I. 02375280423
Dott. Ing. Michele Balani

Dott. G. Mengozzi
via Tabarri, 8 - 47121 Forlì (FC)
tel/fax: 0543 568043
mengozzi.giuliano@gmail.com

Dott. R. Cavallucci
via della Repubblica, 4
47014 Meldola (FC)
tel/fax: 0543 490336
cavallucci.roberto@gmail.com

Dott. M. Perli
via Gubbio, 10 - 47924 Rimini (RN)
tel/fax: 0541 738382
maurizio.perli@gmail.com

GEOTECO
Geol. Fabio Fabbri
Via Trieste, 15
47863 NOVAFELTRIA - RN
C.F. FBBFBA53H22F137G
P.IVA - 01087410419
geofabiofabbri@gmail.com
f.fabbri@epap.sicurezzapostale.it

STUDIO VERDE
Dott. for. Giovanni Grapeggia
Via Galvani, 44 47122 Forlì (FC)
tel.0543.705445 cell.335.7055660

landsite
Arch. Rocco Corrado
Prof. Massimo Angrilli
(consulente scientifico)
Via Don Minzoni, 9
63821 Porto Sant'Elpidio (FM)
Tel.0734.445603 Fax. 0734.903452
C.F. - P.Iva 02264730447
email: studio.landsite@gmail.com

Geom. Roberto Marchegiani
(Resp. Progetto)
co-progettista
Geom.Giannotti Domenico

Profilo terreno naturale
Profilo terreno post - opera
Sagoma fabbricati esistenti

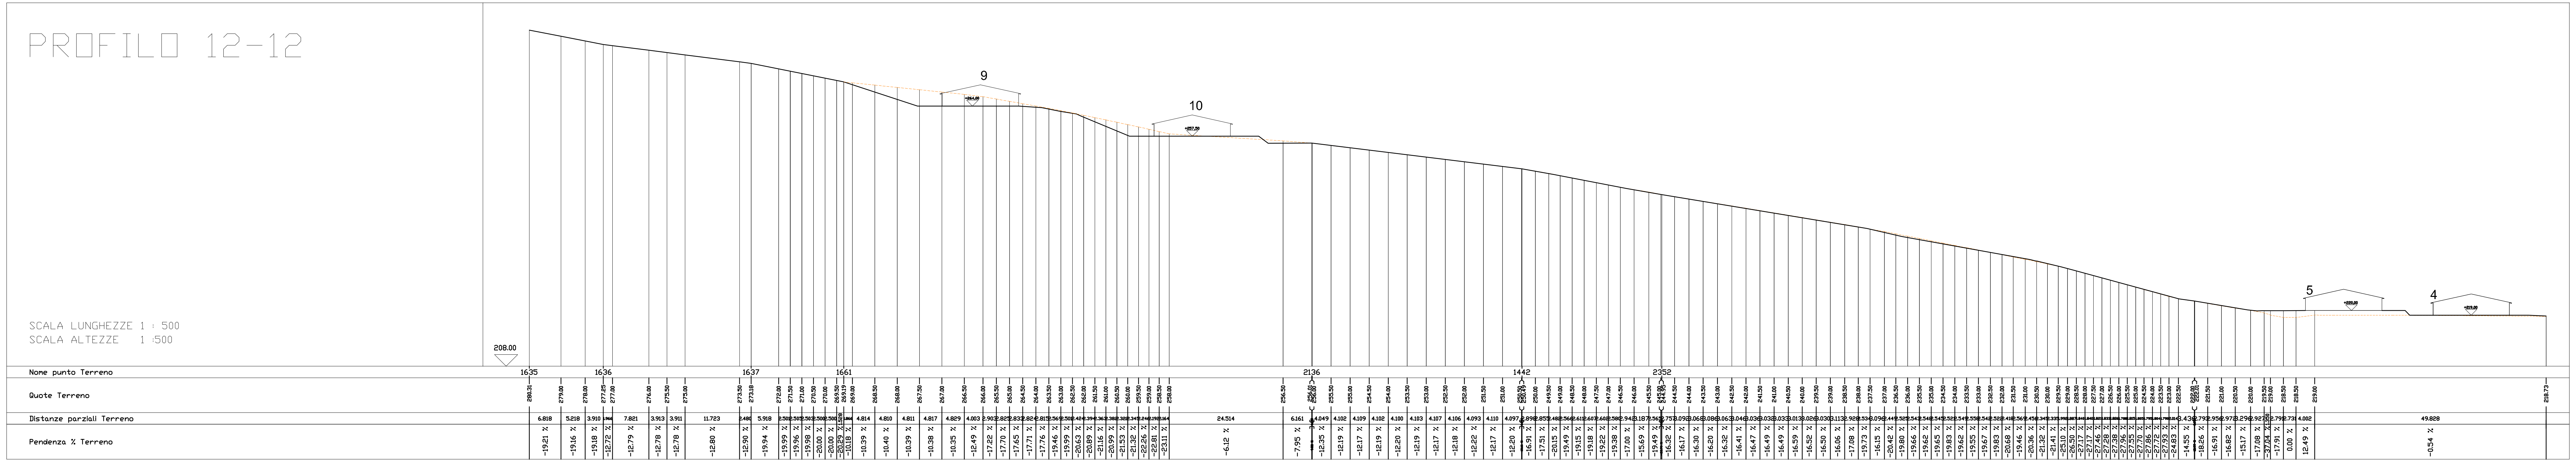

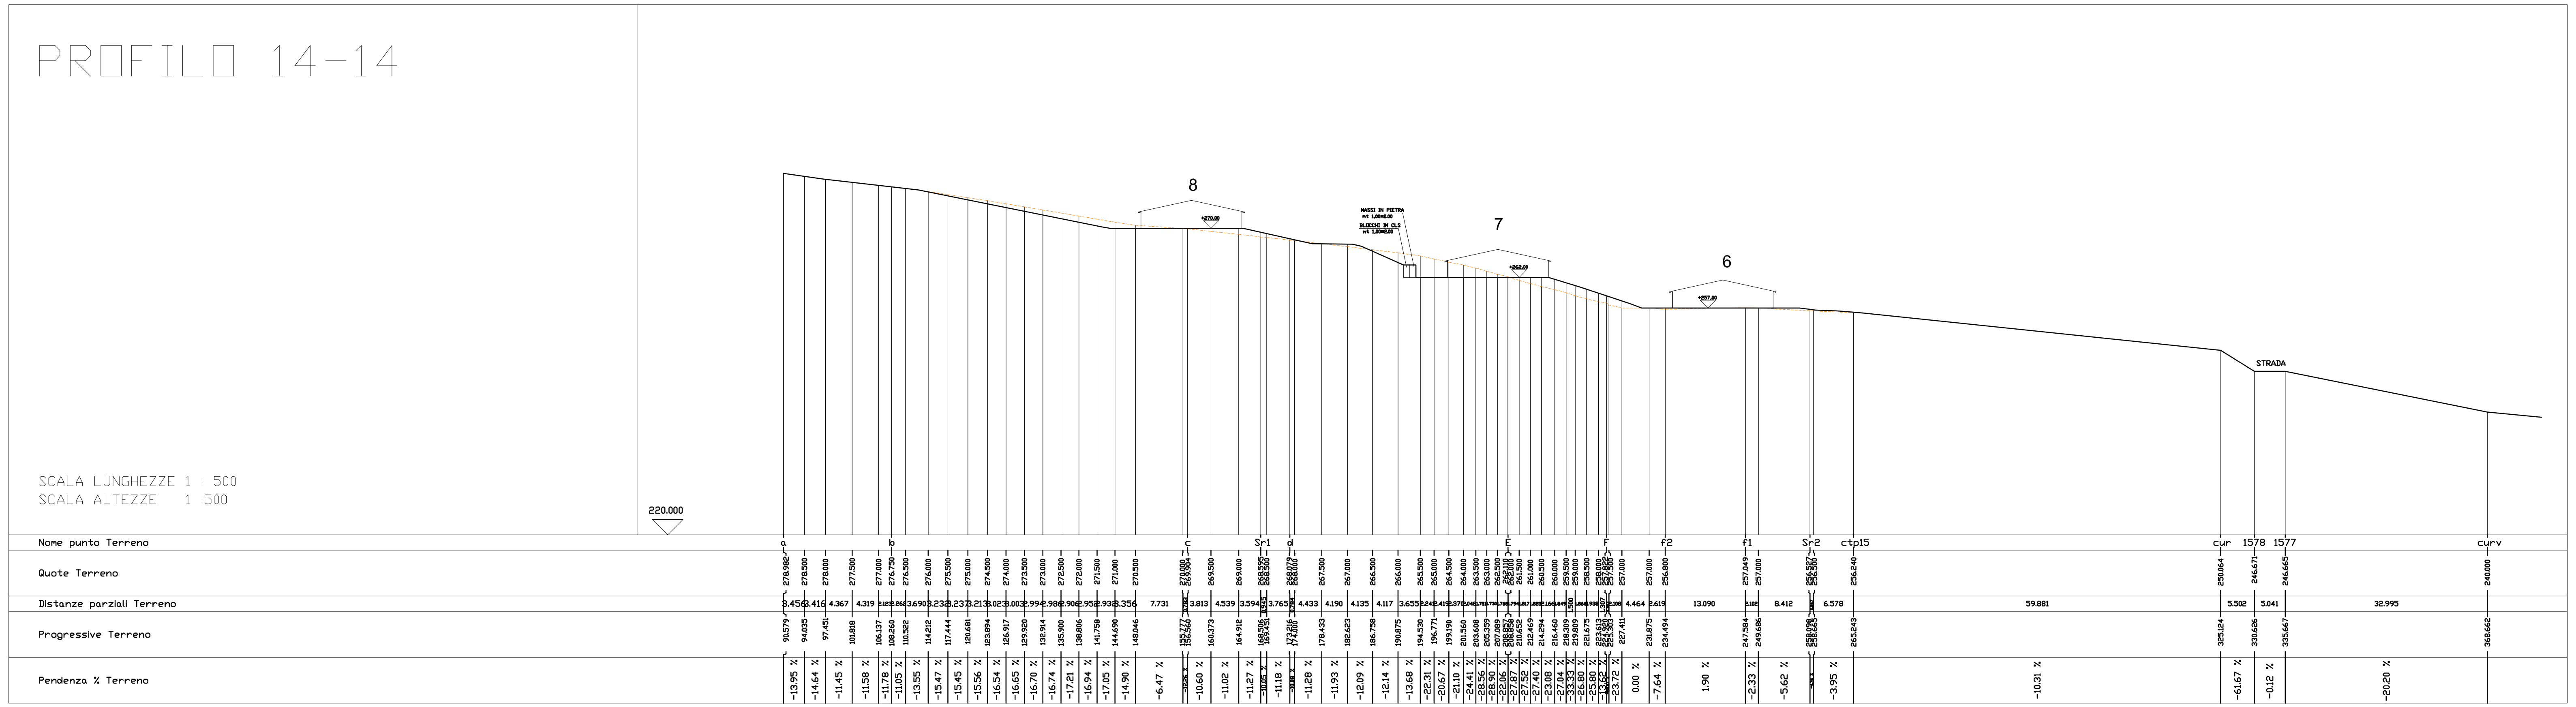
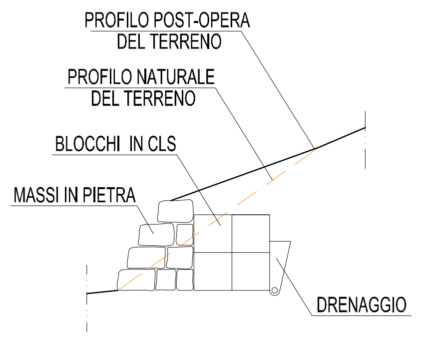
PARTICOLARE