



COROGRAFIA PIANTA CHIAVE

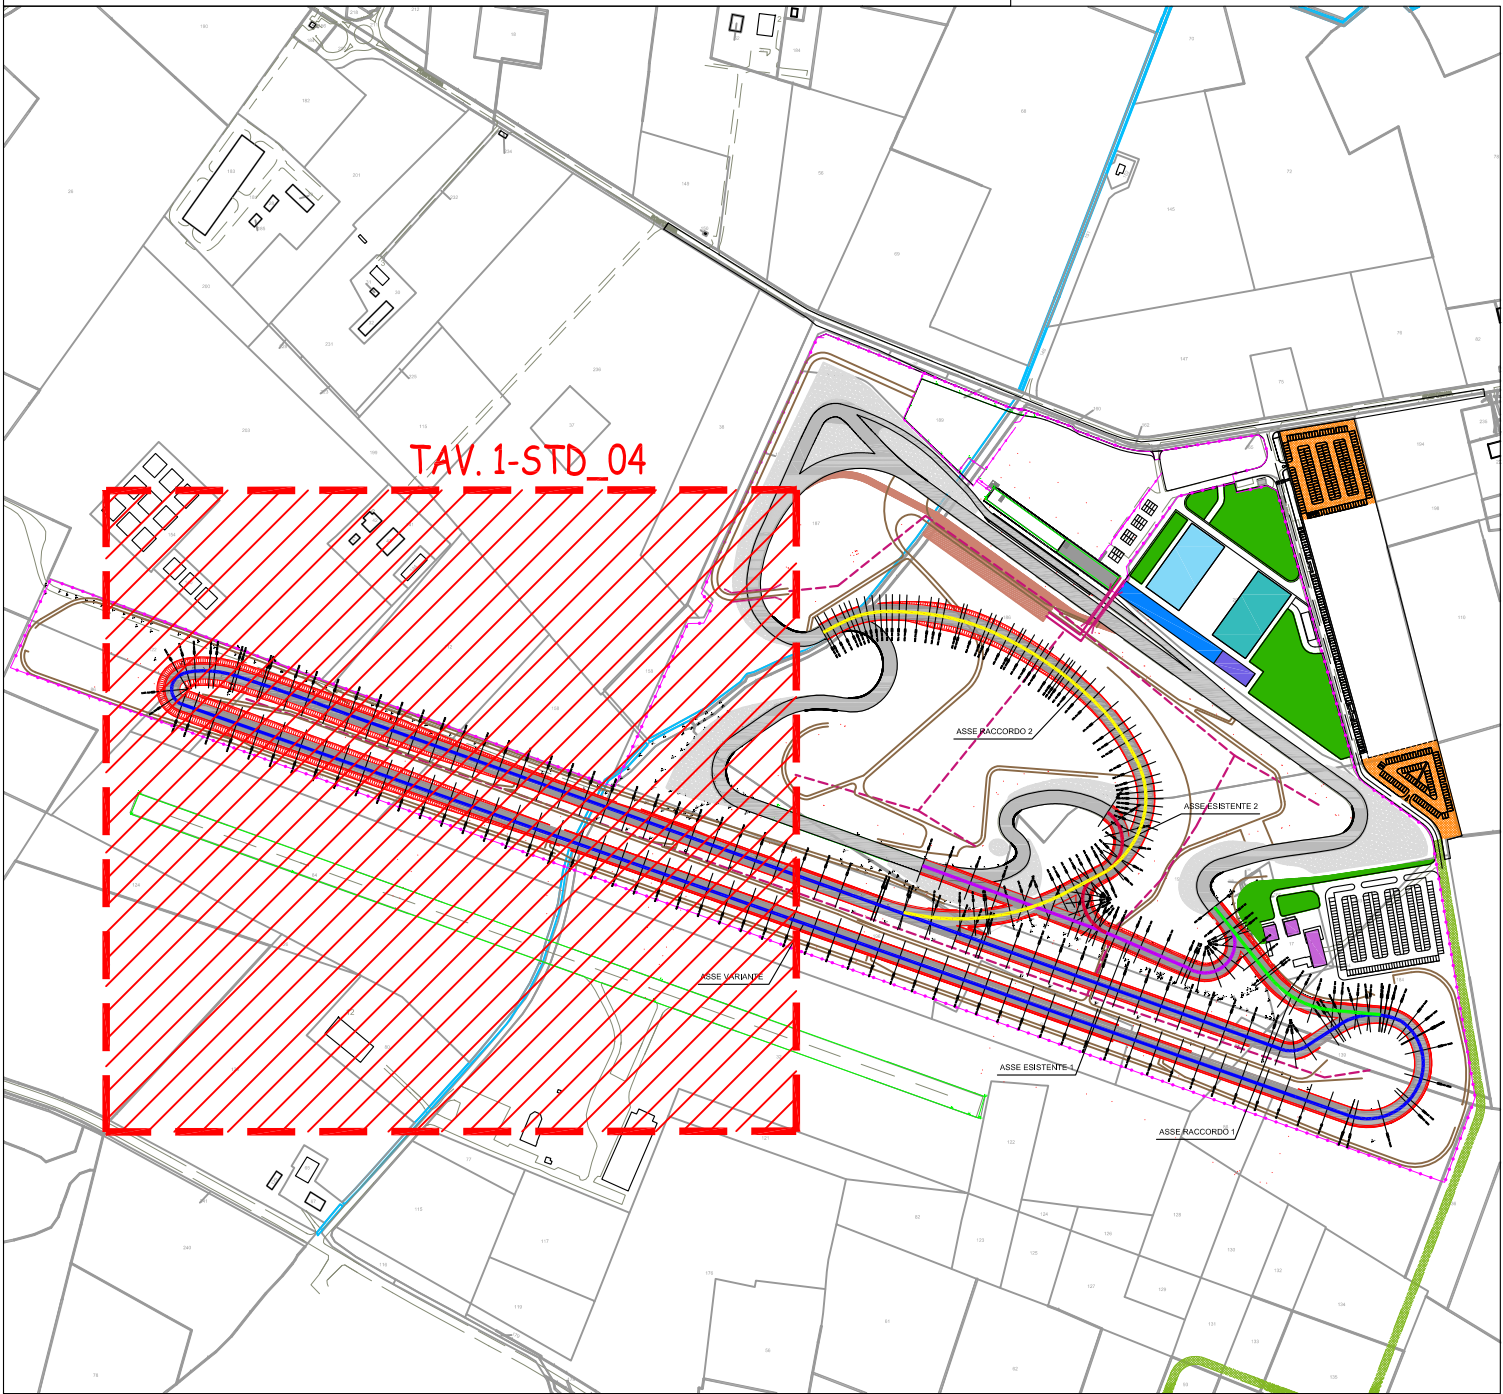

PLANIMETRIA SCALA 1:1000

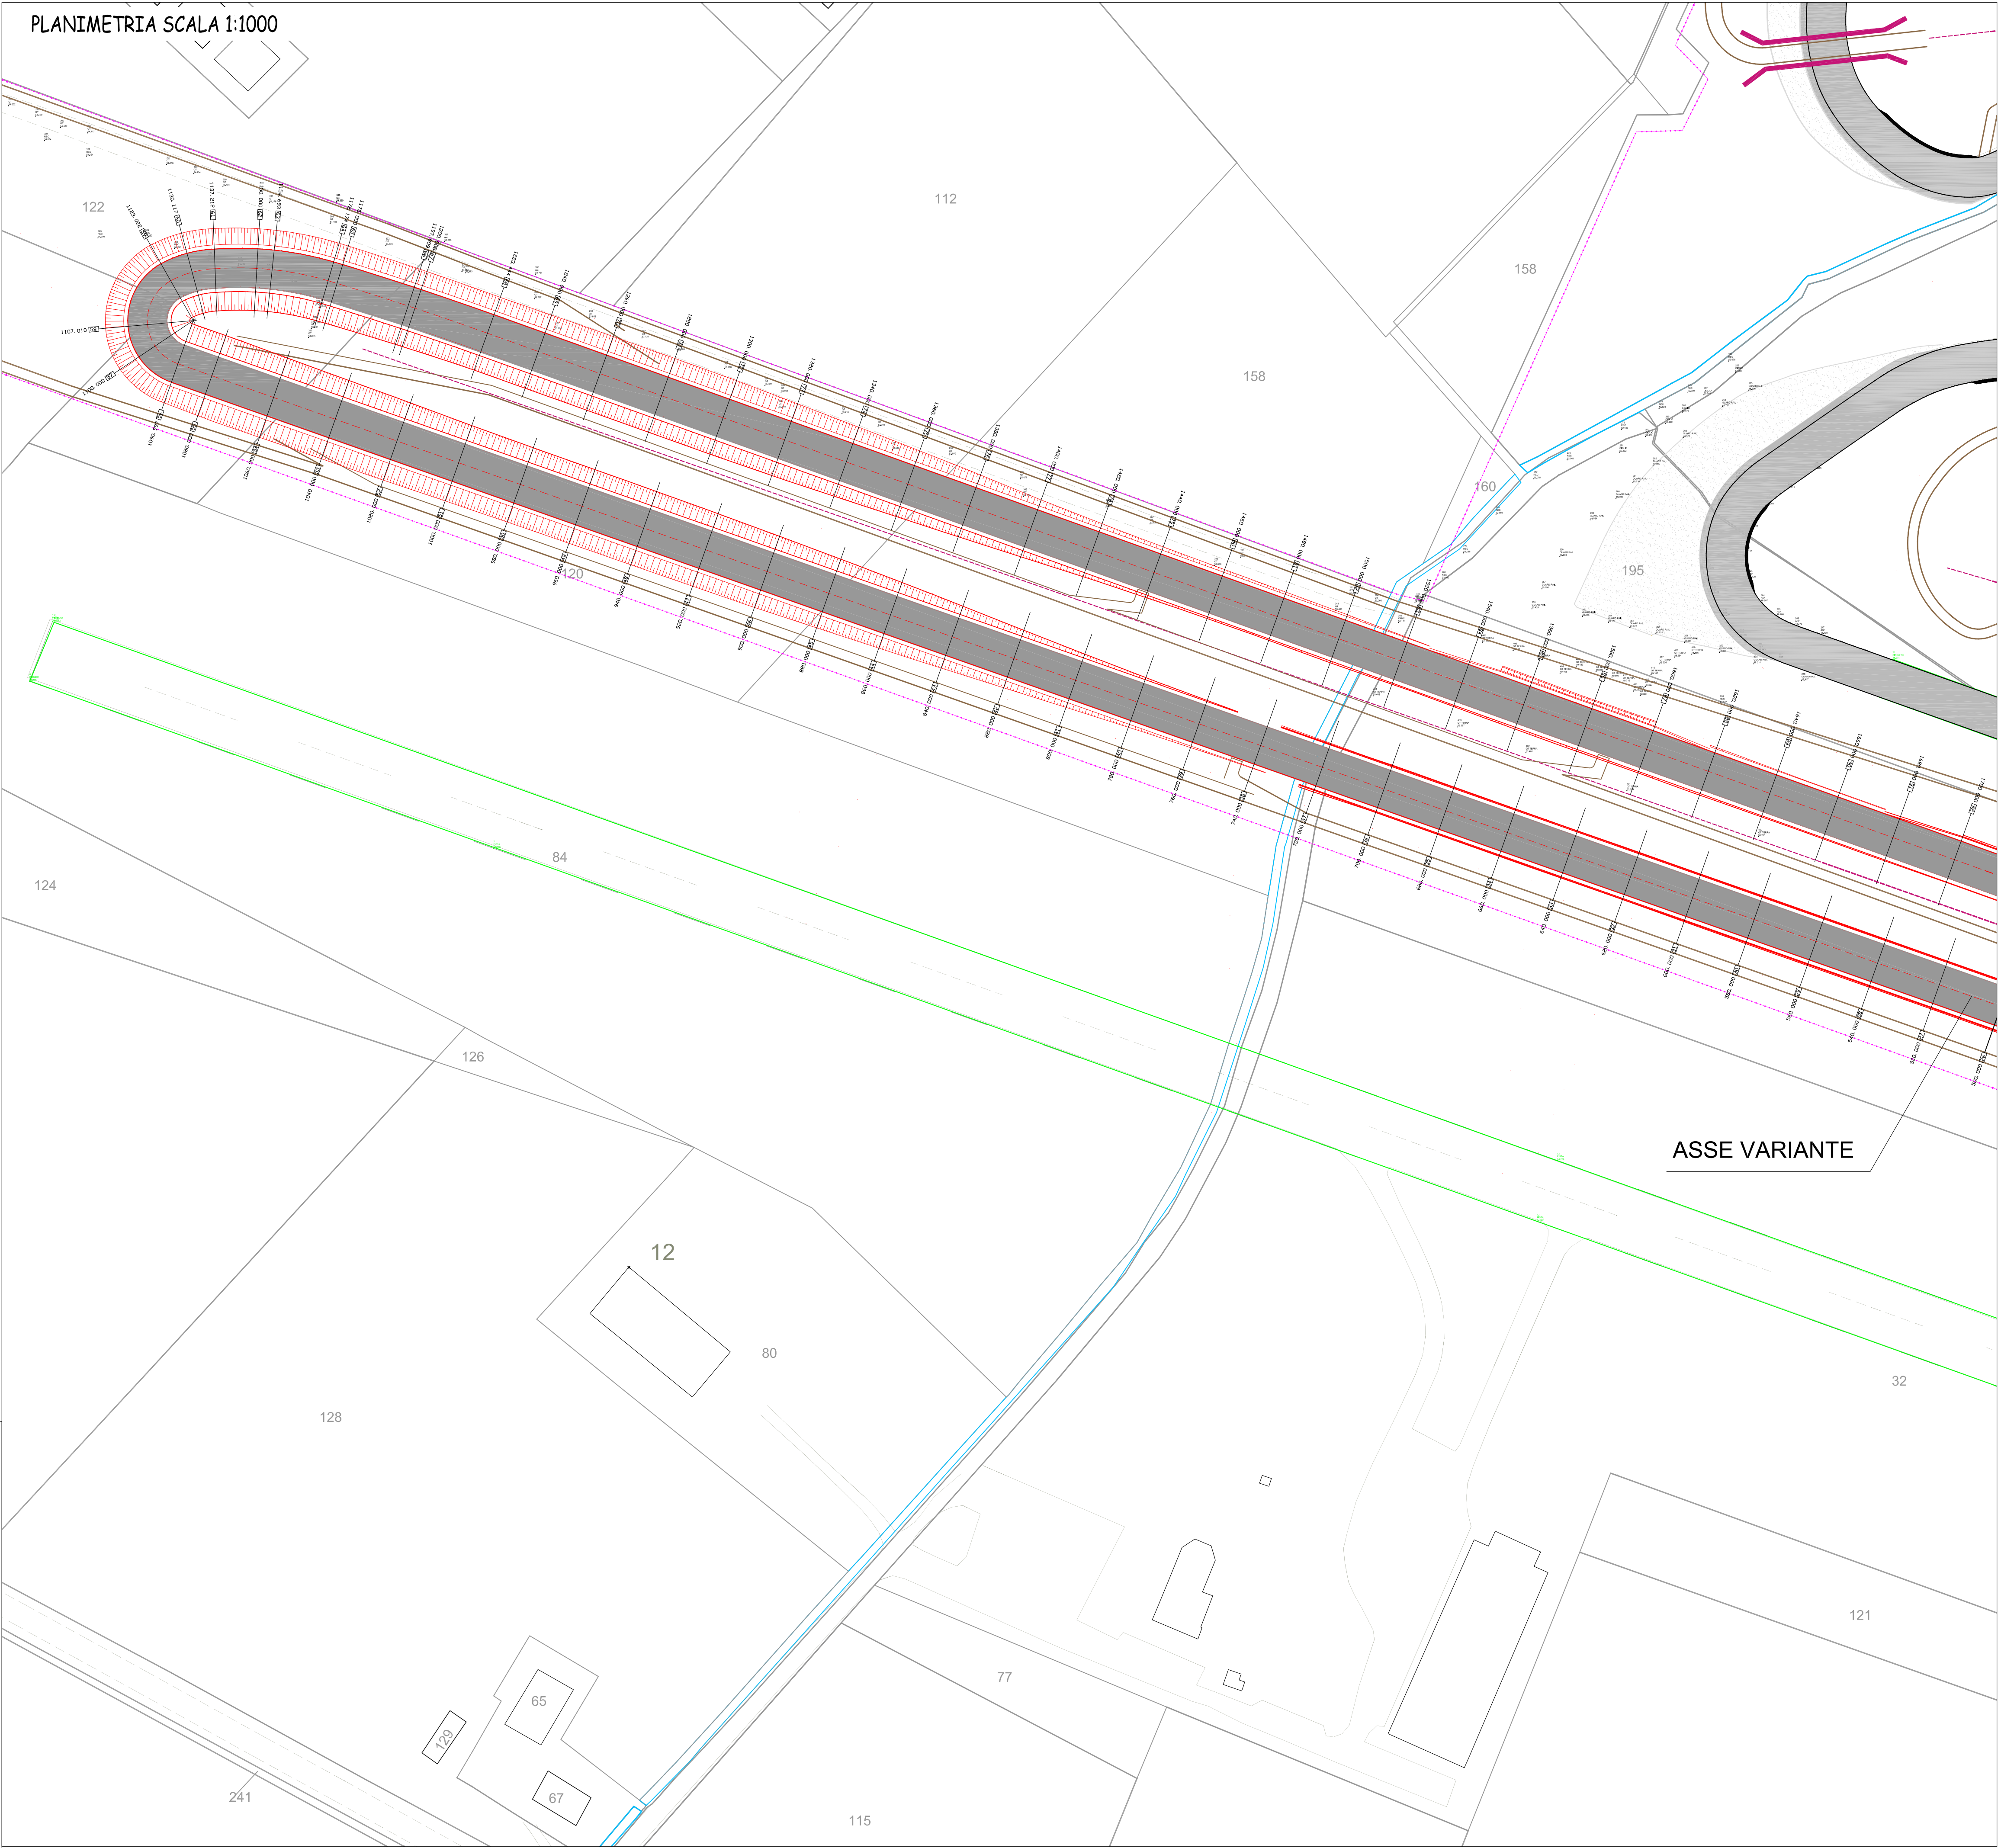

COMUNE DI MODENA

AMPLIAMENTO DEL COMPARTO AUTODROMO DI MODENA

Pd.C. 1

AMPLIAMENTO CIRCUITO DI GUIDA

COMMITTENTE:

Aerautodromo di Modena Spa

IL TECNICO :

1-STD_04 - STATO DI PROGETTO

PLANIMETRIA DI PROGETTO

DATA:

13/05/2020

TAVOLA N°

1-STD_04

COLLABORATORE:

Ing. Enrico Mongardi

VERIFICATORE:

Ing. Yos Zorzi

Sostituisce la tavola n.

del

Il presente disegno non può essere riprodotto, né copiato, né essere trasmesso a concorrenti o terze persone senza il nostro consenso

(Leggi vigenti sulla tutela delle opere dell'ingegno e sulle privative industriali)

GRUPPO DI PROGETTAZIONE:

• ARCHILINEA Srl

• BLUEWORKS - Ing. Yos Zorzi

• GEOGROUP Srl

• PRAXIS AMBIENTE Srl

• STUDIO TECNICO CAPELLARI

• STIEM - Ing. Paolo Scuderi e Ing. Luca Buzzoni