
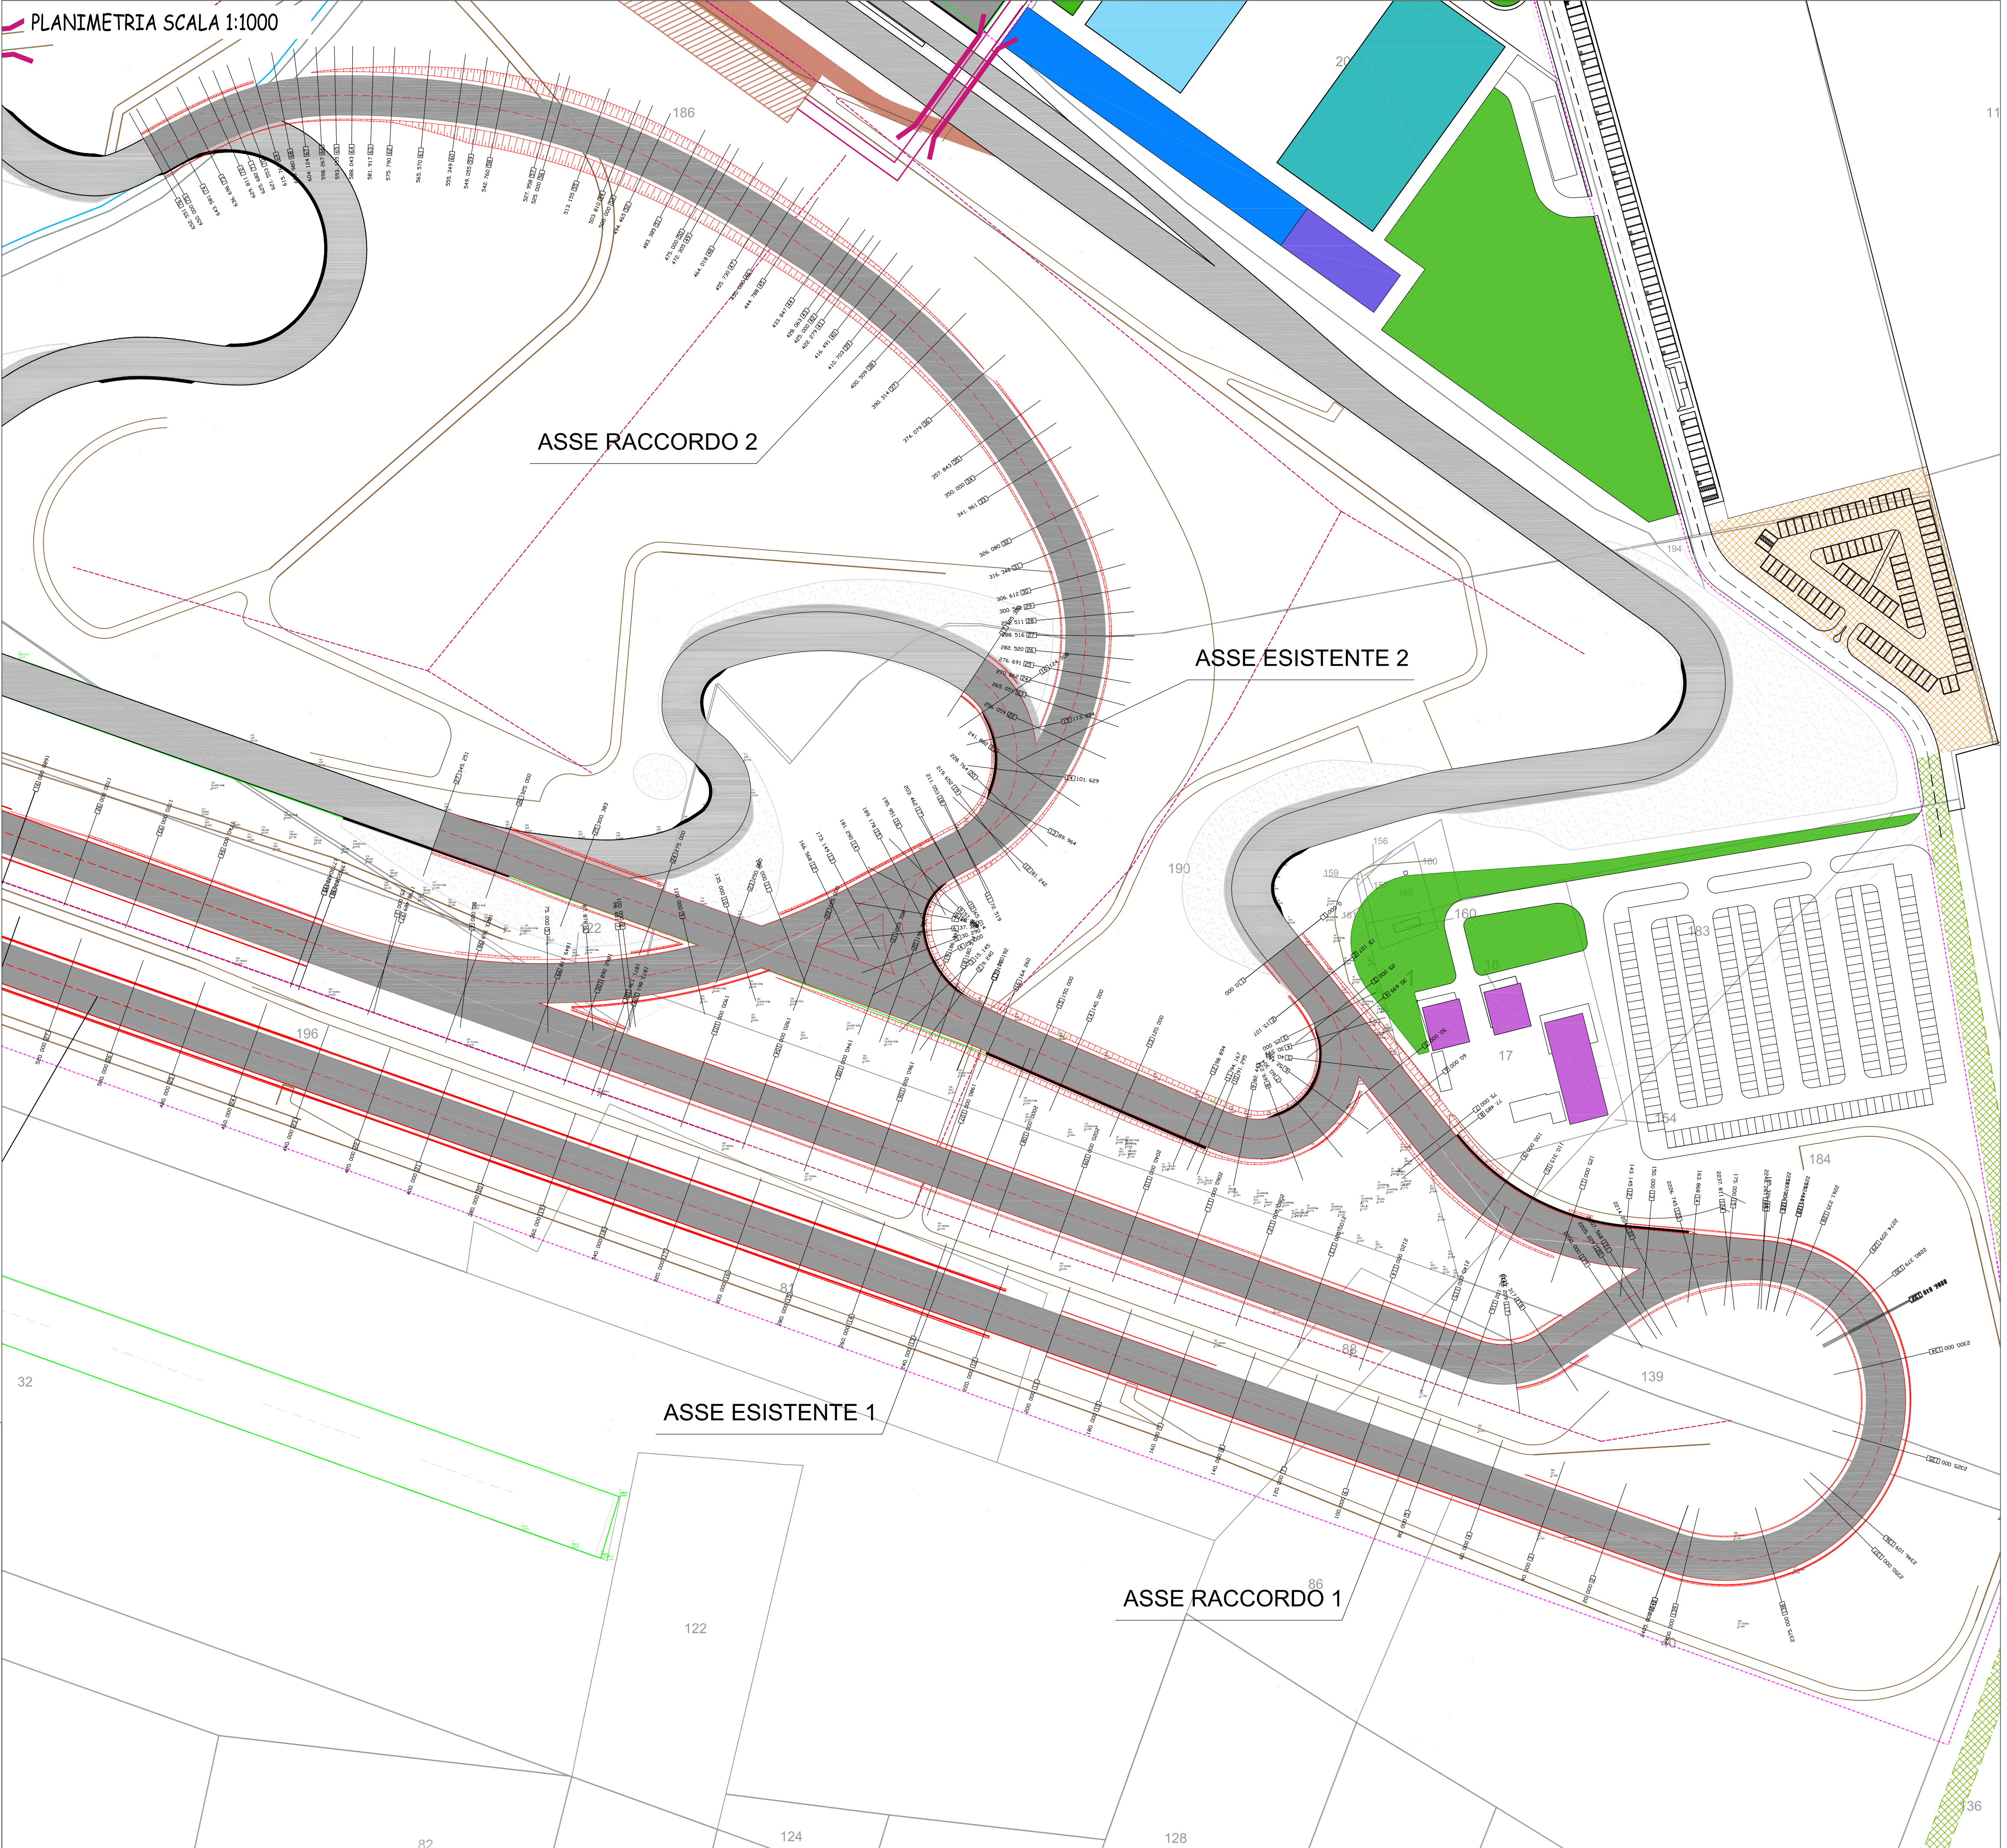


COROGRAFIA PIANTA CHIAVE

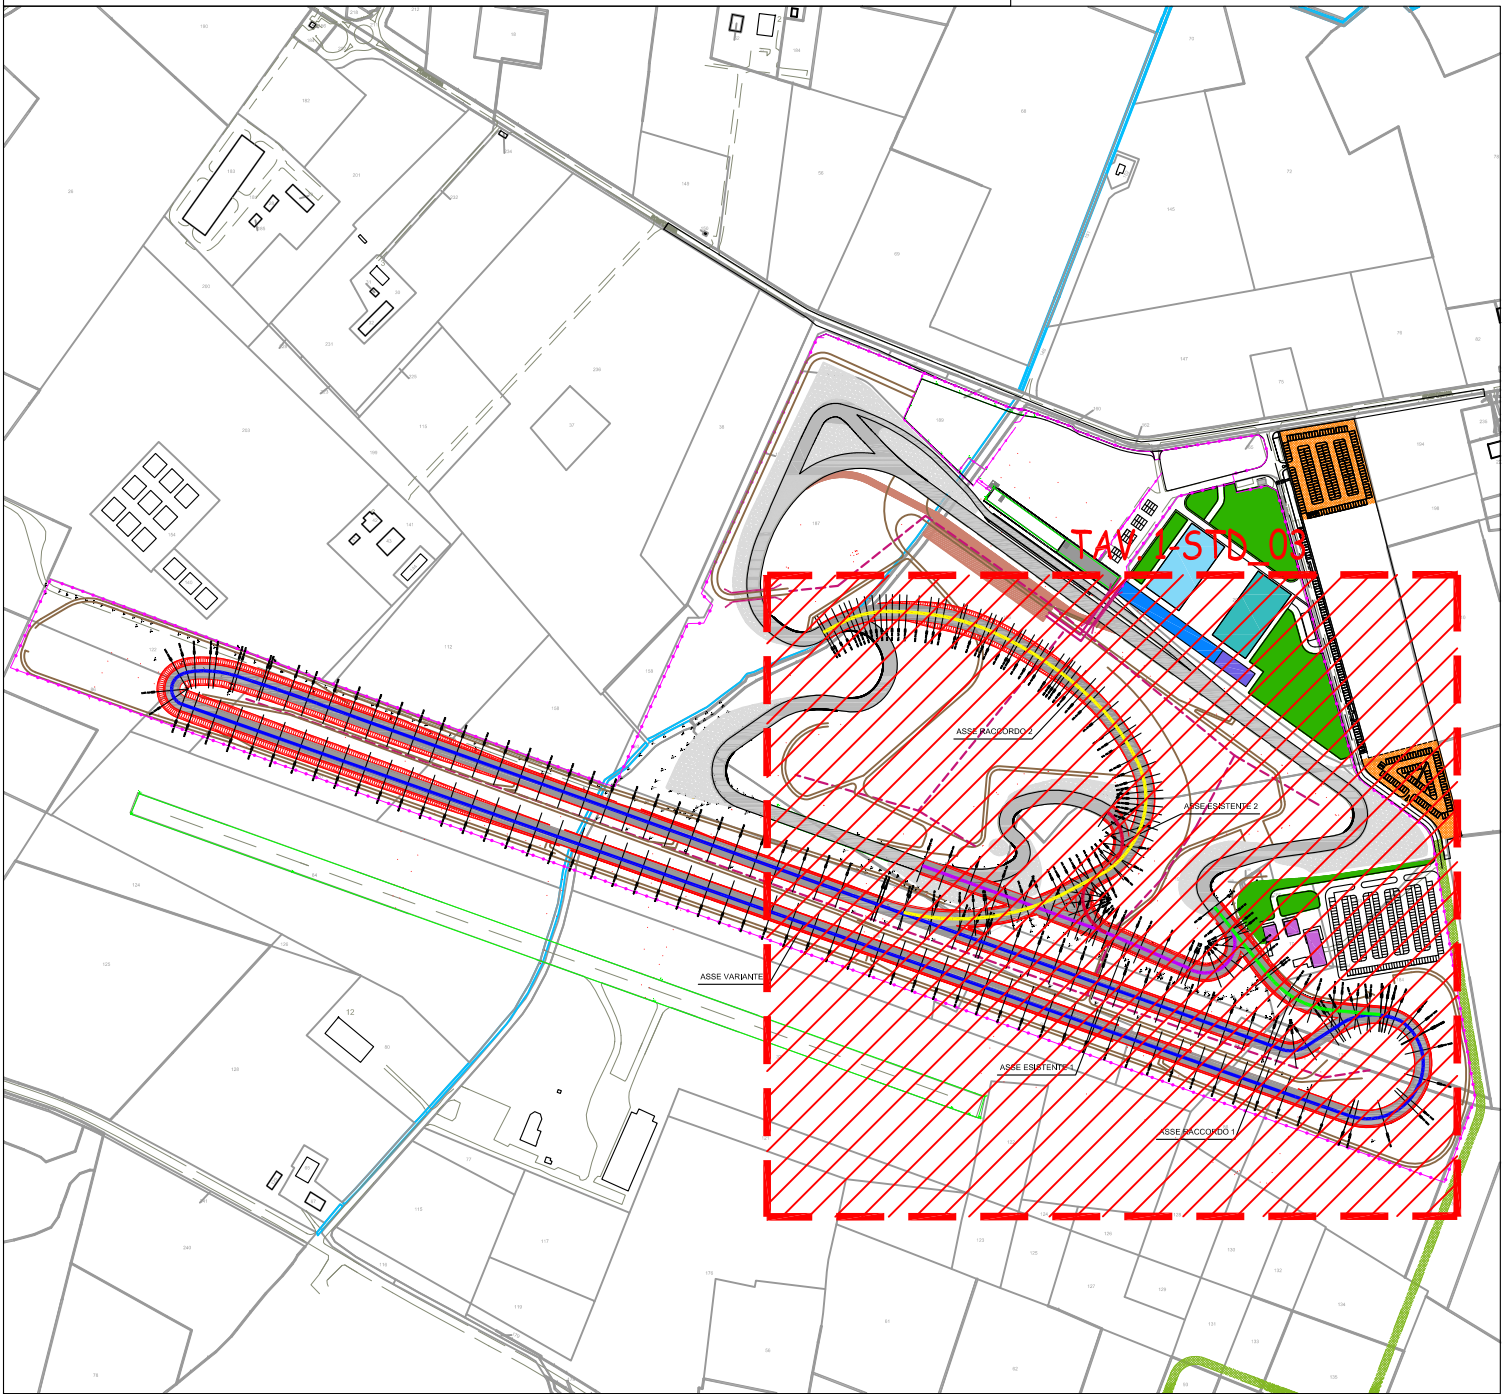


COMUNE DI MODENA

AMPLIAMENTO DEL COMPARTO AUTODROMO DI MODENA

Pd.C. 1

AMPLIAMENTO CIRCUITO DI GUIDA

COMMITTENTE:
Aerautodromo
di Modena Spa

IL TECNICO :


1-STD_03 - STATO DI PROGETTO

PLANIMETRIA DI PROGETTO

DATA: 13/05/2020

TAVOLA N°
1-STD_03

COLLABORATORE: Ing. Enrico Mongardi

VERIFICATORE: Ing. Yos Zorzi

Sostituisce la tavola n. del

Integra la tavola n. del

Il presente disegno non può essere riprodotto, né copiato, né essere trasmesso a concorrenti o terze persone senza il nostro consenso

(Leggi vigenti sulla tutela delle opere dell'ingegno e sulle privative industriali)

GRUPPO DI PROGETTAZIONE:

• ARCHILINEA Srl

• BLUEWORKS - Ing. Yos Zorzi

• GEOGROUP Srl

• PRAXIS AMBIENTE Srl

• STUDIO TECNICO CAPELLARI

• STIEM - Ing. Paolo Scuderi e Ing. Luca Buzzoni