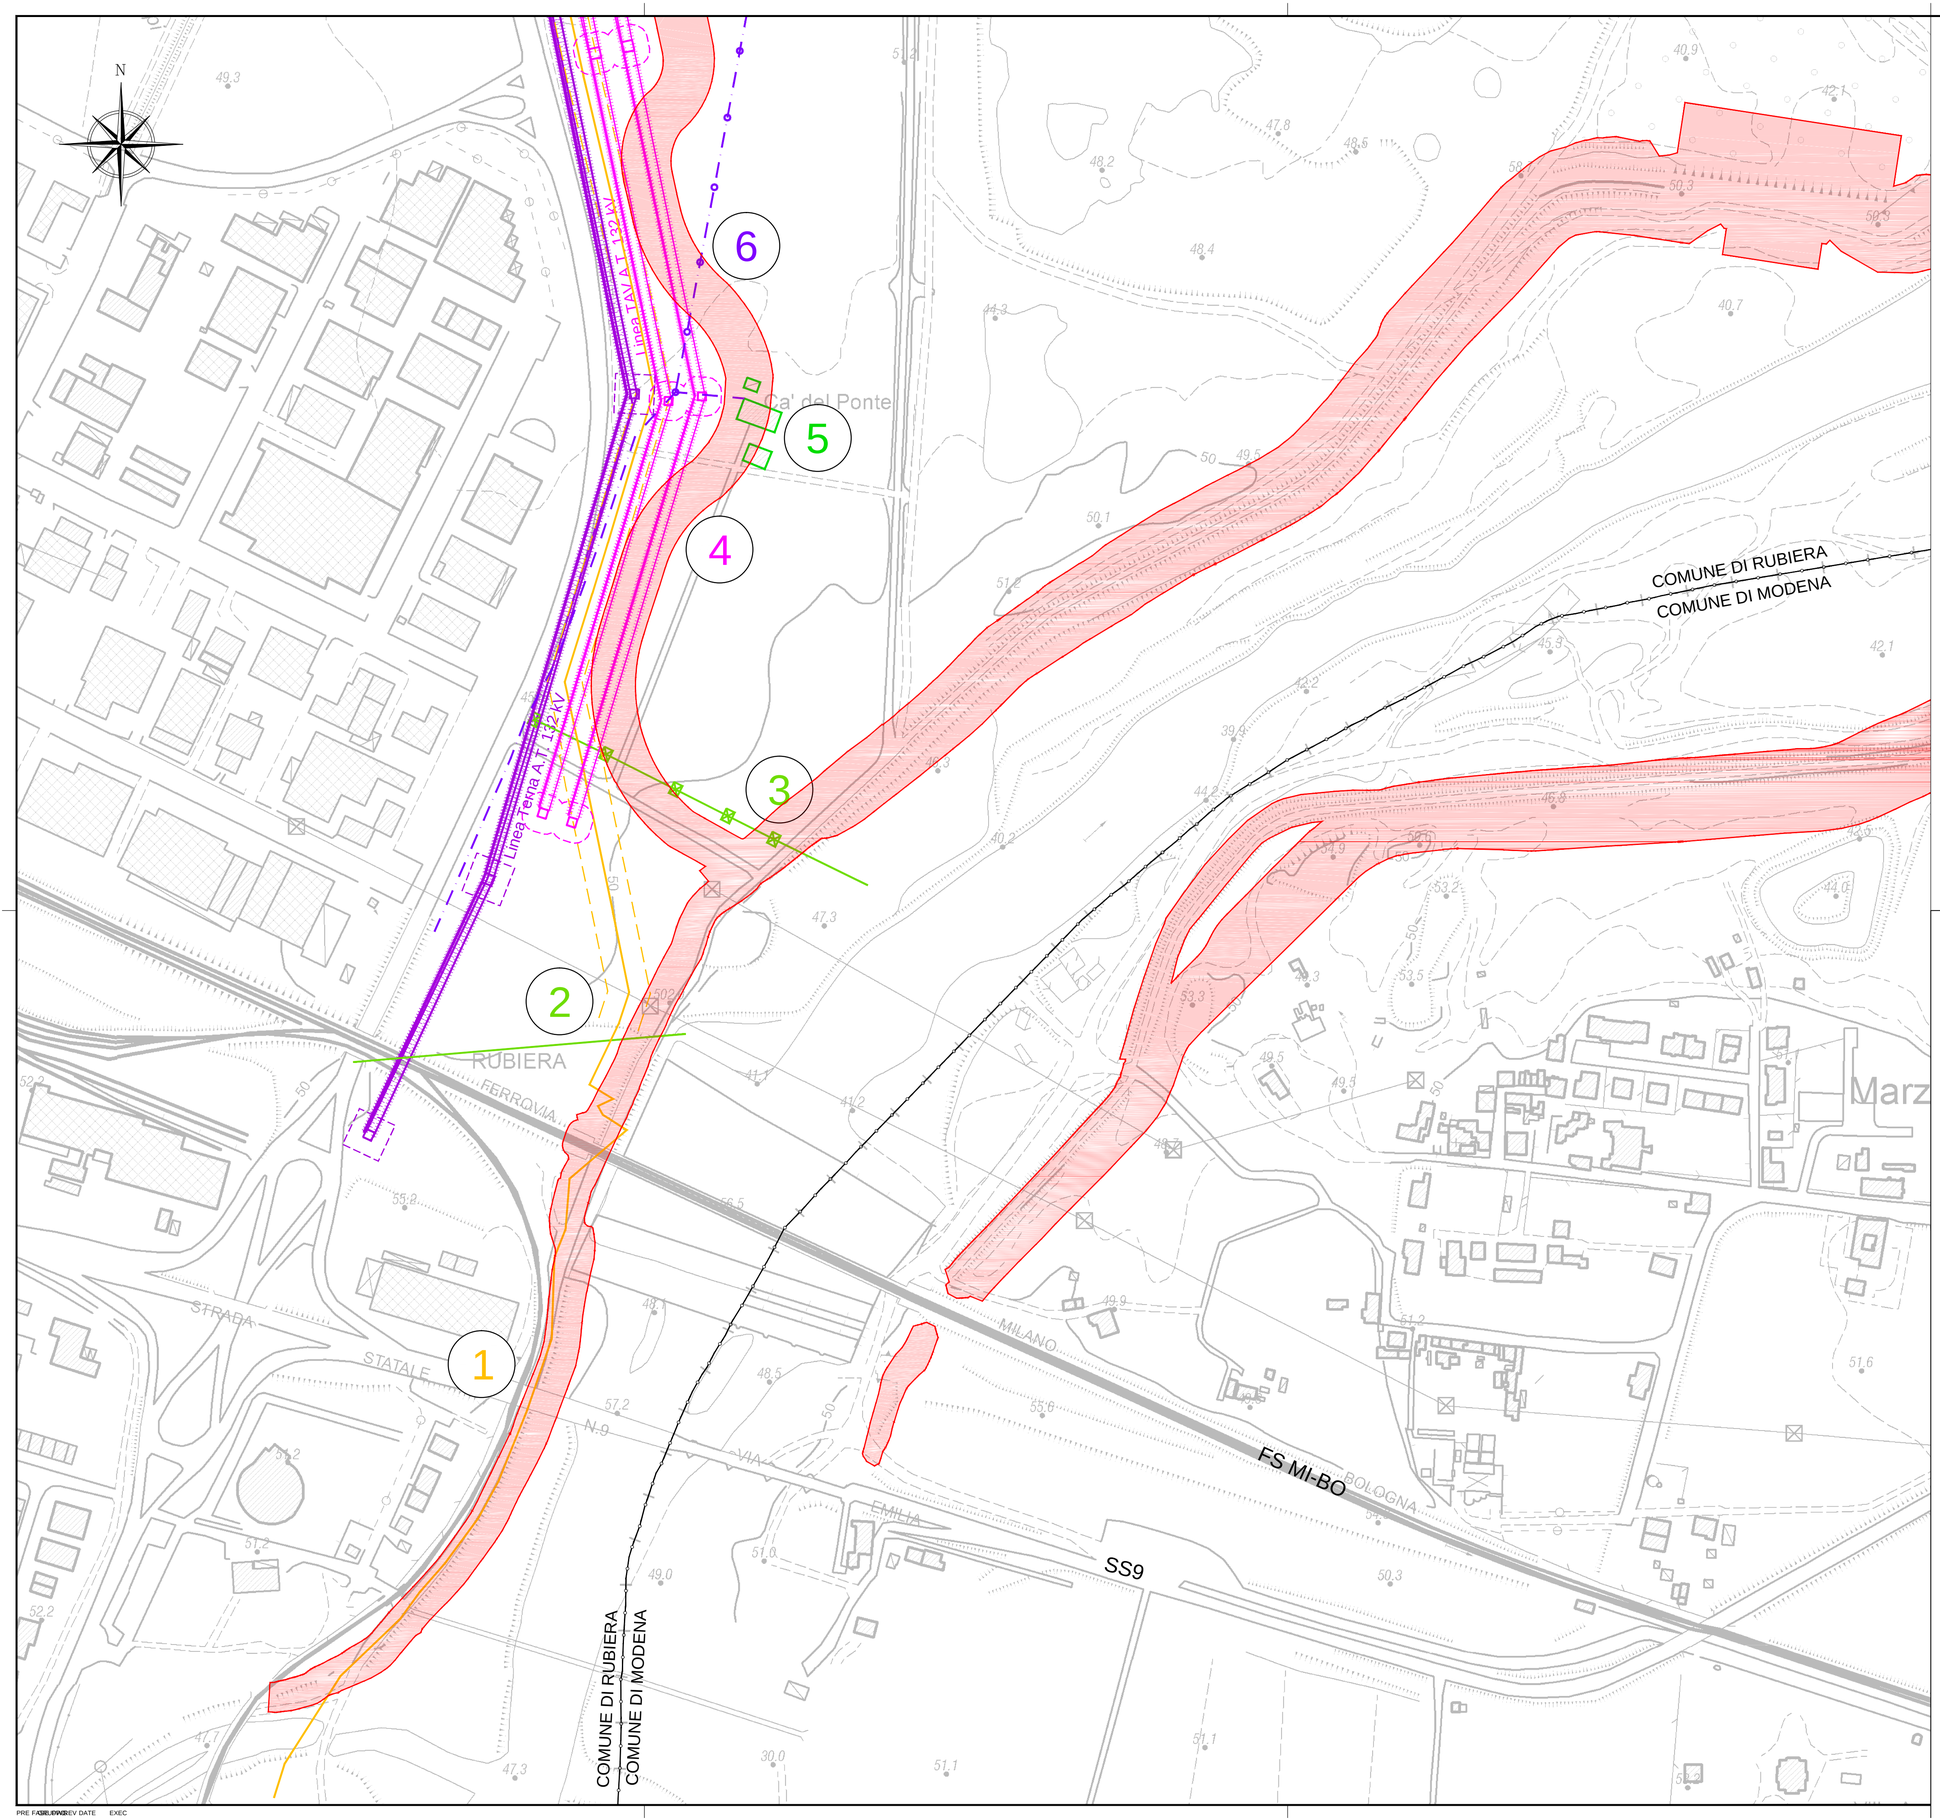

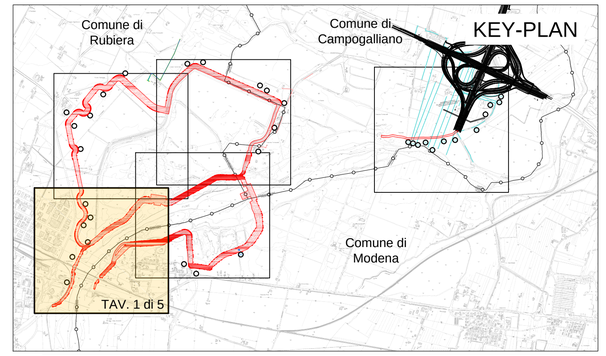

LEGENDA:

- CARTOGRAFIA C.T.R.
- LIMITI COMUNALI
- INGOMBRO OPERE IN PROGETTO

RETICOLO IDRICO SUPERFICIALE:

- STATO DI FATTO
- PROGETTO SCOLI

FOGNATURA:

- RETE ACQUE BIANCHE XXXXXX
- RETE MISTA A GRAVITA' HERA
- RETE ACQUE BIANCHE PROVINCIA

ACQUEDOTTO:

- RETE ADDUZIONE AIMAG
- RETE DISTRIBUZIONE AIMAG
- ALLACCI AIMAG
- AIMAG: PROGETTO RETI ACQUA
- PIEZOMETRO MONITORAGGIO ACQUIFERO HERA

LINEE ELETTRICHE:

- ELETTRODOTTO TERNA LINEA AREA A.T. 132 KV (con area di rispetto dai tralicci)
- ELETTRODOTTO RFI LINEA AEREA A.T. 132 KV (con area di rispetto dai tralicci)
- LINEA ELETTRICA ENEL AEREA M.T.
- LINEA ELETTRICA ENEL INTERRATA M.T.
- LINEA ELETTRICA ENEL AEREA B.T.
- LINEA ELETTRICA HERA AEREA M.T.
- LINEA ELETTRICA HERA INTERRATA M.T.
- LINEA ELETTRICA HERA AEREA B.T.
- LINEA ELETTRICA HERA INTERRATA B.T.

GAS:

- METANODOTTO SNAM (con fascia di rispetto)
- ASRETIGAS DISTRIBUZIONE
- ASRETIGAS ALLACCI
- EDIFICI INTERFERENTI

AIPo
Agenzia Interregionale per il fiume Po

AGENZIA INTERREGIONALE PER IL FIUME PO – PARMA
Strada Giuseppe Garibaldi 75, I–43121 Parma

MO–E–1357 – ADEGUAMENTO DEI MANUFATTI DI REGOLAZIONE E SFIORO DELLA CASSA DI ESPANSIONE DEL FIUME SECCHIA COMPRENSIVO DELLA PREDISPOSIZIONE DELLA POSSIBILITÀ DI REGOLAZIONE IN SITUAZIONI EMERGENZIALI ANCHE PER PIENE ORDINARIE IN RELAZIONE ALLA CAPACITÀ DI DEFLUSSO DEL TRATTO ARGINATO (EX CODICE 10969) E AVVIO DELL'ADEGUAMENTO IN QUOTA E POTENZIAMENTO STRUTTURALE DEI RILEVATI ARGINALI DEL SISTEMA CASSA ESPANSIONE ESISTENTE

MO–E–1273 – LAVORI DI AMPLIAMENTO E ADEGUAMENTO DELLA CASSA DI ESPANSIONE DEL FIUME SECCHIA NEL COMUNE DI RUBIERA (RE) (ACCORDO DI PROGRAMMA MINISTERO – RER – PARTE A)

PROGETTO DEFINITIVO

Planimetria di dettaglio delle interferenze - Tavola 1 di 5

TAV. N° ALL(RI).3 | SCALA 1:2'000

IL RAGGRUPPAMENTO TEMPORANEO DI PROFESSIONISTI:

CAPOGRUPPO MANDATARIA
PROGETTAZIONE GENERALE - INGEGNERIA IDRAULICA E STRUTTURALE
DIZETA INGEGNERIA
ING. FULVIO BERNABEI
ING. STEFANO ADAMI
ING. LAURA GRILLI
ING. GIANLUIGI SEVINI
ING. PAOLO SANAVIA

MANDANTE
RAPPORTI CON ENTI TERZI - MODELLISTICA IDROLOGICA E IDRAULICA - IDROGEOLOGIA
MAJONE&PARTNERS ENGINEERING
ING. DENIS CERLINI
ING. MARCO BELICCHI
ING. NICOLA PESSARELLI (CSP)
ING. MICHELE FERRARI

MANDANTE
INGEGNERIA STRUTTURALE
Lombardi
ING. MARCO G. P. BRAGHINI
ING. DANIELE L. GIOMETTI

MANDANTE
GEOLOGIA
EN GEO s.r.l.
GEOL. CARLO CALEFFI
GEOL. FRANCESCO CERUTTI

MANDANTE
ASPETTI AMBIENTALI
GRAIA
ING. MASSIMO SARTORELLI
ING. BENIAMINO BARENGHI
DOTT. AGR. ALESSIA MANCONE
DOTT.SSA CHIARA LUVIE'

MANDANTE
ASPETTI PAESAGGISTICI
STUDIO PANDAKOVIC
ARCH. ANGELO DAL SASSO

CONSULENTE
INGEGNERIA GEOTECNICA
colleselli
PROF. ING. FRANCESCO COLLESELLI
ING. GIUSEPPE COLLESELLI

CONSULENTE
PIANO PARTICELLARE DI ESPROPRIO
GEOM. MARCO SOZZE'

CONSULENTE
VALUTAZIONI ARCHEOLOGICHE
DOTT.SSA IVANA VENTURINI

PER IL R.T.P.:
IL PROGETTISTA GENERALE
DOTT. ING. FULVIO BERNABEI

IL RUP:
DOTT. ING.
FEDERICA PELLEGRINI

DATA: LUGLIO 2019

REV.	DATA	DESCRIZIONE MODIFICA	REDATTO	CONTR.	APPR.

Mod.3.3 - Rev.01

A TERMINI DI LEGGE CI SI RISERVA LA PROPRIETA' DEL PRESENTE ELABORATO, CHE PERTANTO NON PUO' ESSERE RIPRODOTTO E/O CEDUTO A TERZI SENZA AUTORIZZAZIONE DELLA DIZETA INGEGNERIA

PRE FASE REV DATE EXEC