


- PER PLANIMETRIA GENERALE VEDI TAV. B.1
- PER PIANTE VEDI TAVV. B.3 E B.5
- PER SEZIONI VEDI TAVV. B.4
- PER ORGANI DI MANOVRA PARATOIE VEDI TAV. B.6
- PER EDIFICIO SERVIZI VEDI TAV. B.7
- PER PLANIMETRIA COLLEGAMENTI ELETTRICI, OLEODINAMICI, MONITORAGGIO E ILLUMINAZIONE VEDI TAV. B.8

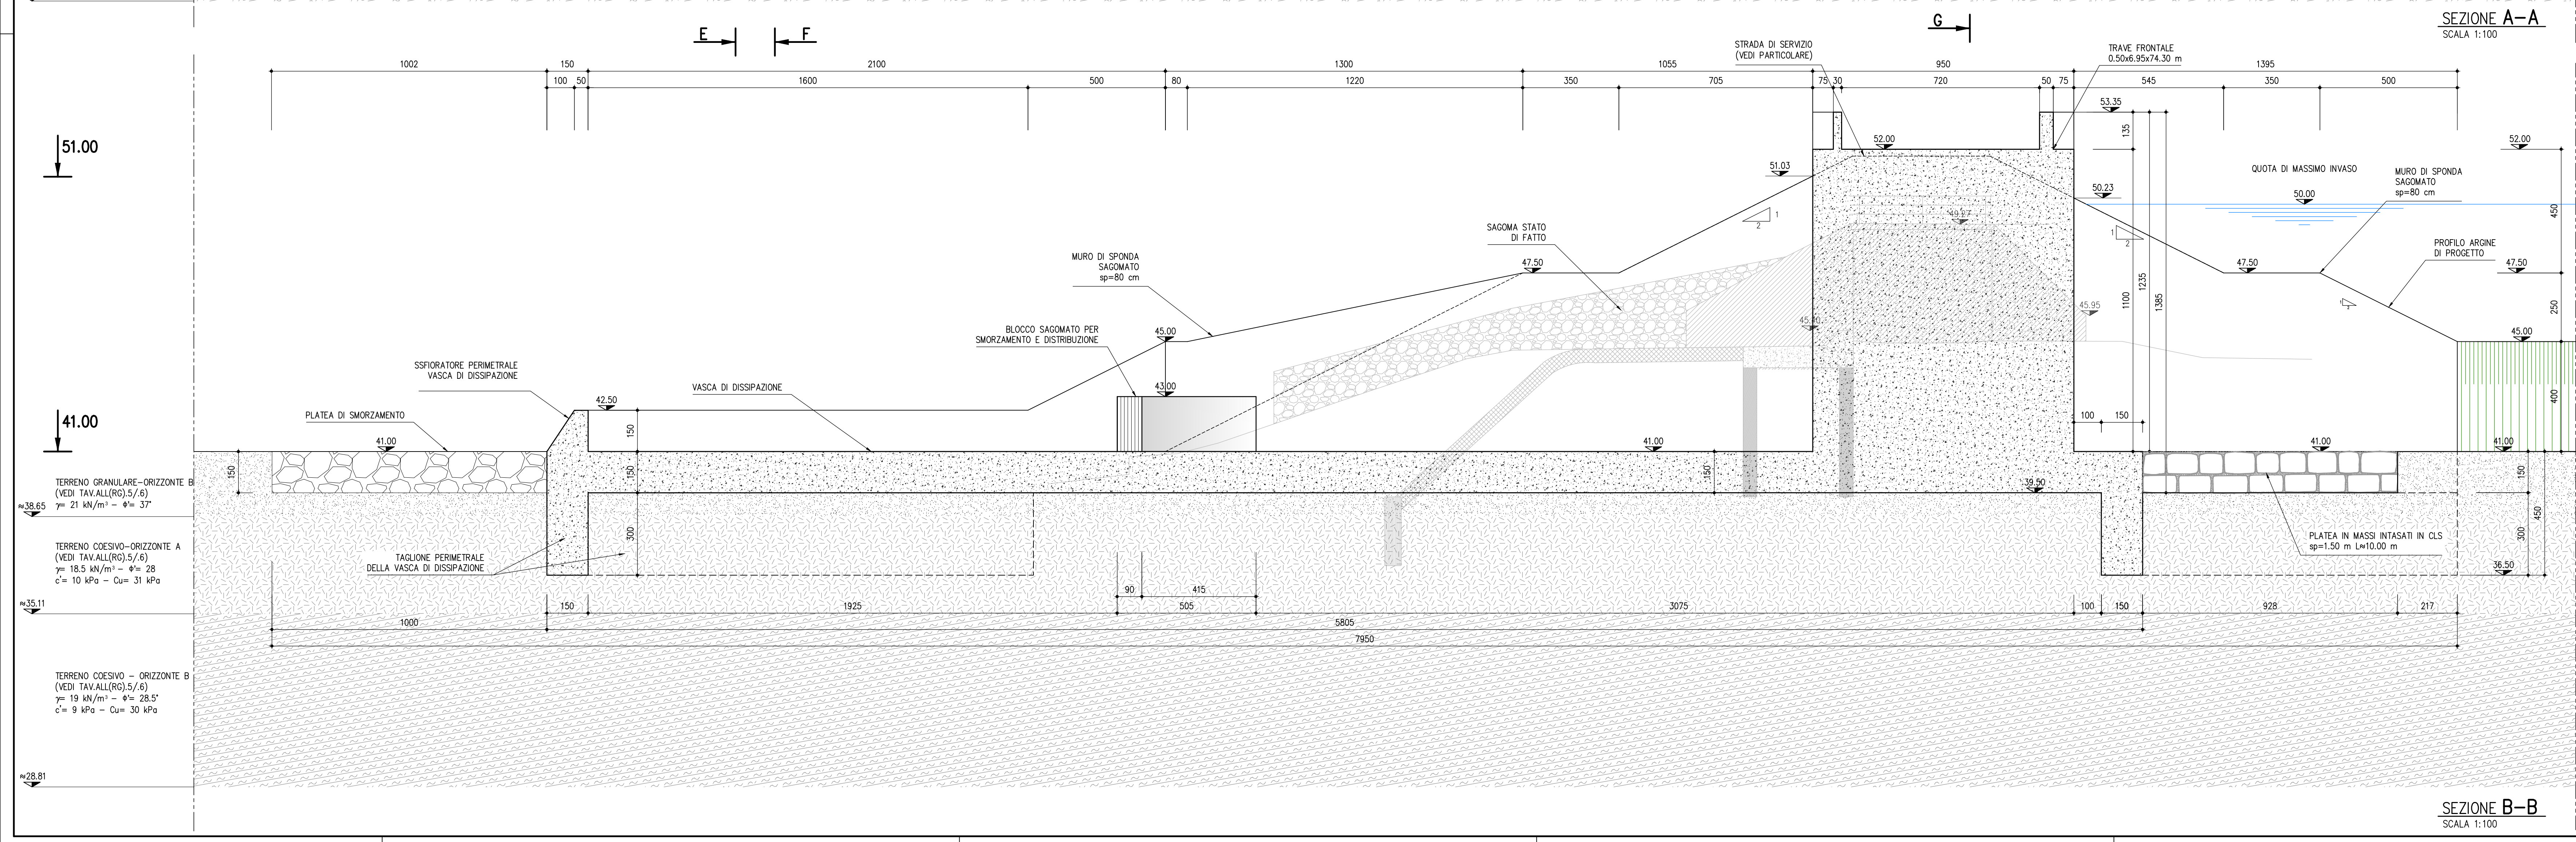

AGENZIA INTERREGIONALE PER IL FIUME PO - PARMA
Strada Giuseppe Garibaldi 75, I-43121 Parma

MO-E-1357 - ADEGUAMENTO DEI MANUFATTI DI REGOLAZIONE E SFIORO DELLA CASSA DI ESPANSIONE DEL FIUME SECCHIA COMPRESIVO DELLA PREDISPOSIZIONE DELLA POSSIBILITÀ DI REGOLAZIONE IN SITUAZIONI EMERGENZIALI ANCHE PER PIENE ORDINARIE IN RELAZIONE ALLA CAPACITÀ DI DEFLUSSO DEL TRATTO ARGINATO (EX CODICE 10969) E AVVIO DELL'ADEGUAMENTO IN QUOTA E POTENZIAMENTO STRUTTURALE DEI RILEVATI ARGINALI DEL SISTEMA CASSA ESPANSIONE ESISTENTE

MO-E-1273 - LAVORI DI AMPLIAMENTO E ADEGUAMENTO DELLA CASSA DI ESPANSIONE DEL FIUME SECCHIA NEL COMUNE DI RUBIERA (RE) (ACCORDO DI PROGRAMMA MINISTERO - RER - PARTE A)

PROGETTO DEFINITIVO

INT. B-ADEGUAMENTO DEL MANUFATTO DI DERIVAZIONE NELL'INVASO LATERALE SEZIONI DA A-A A B-B

TAV. N° B.4.1		SCALA:	1:100
IL RAGGRUPPAMENTO TEMPORANEO DI PROFESSIONISTI:		PER IL R.T.P.:	
CAPOGRUPPO MANDATARIA PROGETTAZIONE GENERALE - INGEGNERIA IDRAULICA E STRUTTURALE ING. FILIPPO BERNARDI ING. ESTERIO ADAMI ING. LARA GALLI ING. CARLO GIANI ING. PAOLO SANAVIA		MANDANTE RAPPORTI CON DATI TERZI - MODELLISTICA IDROLOGICA E IDRAULICA - IDROGEOLOGIA ING. ENZO GIANI ING. MARCO BELCONI ING. NICOLA FERRARELLI (CSP) ING. MICHELE FERRARI	
MANDANTE INGEGNERIA STRUTTURALE ING. MARCO C. P. BRANCHINI ING. DANIELE L. GOMATI		MANDANTE GEOLOGIA ING. CARLO CALETTI ING. FRANCESCO CERUTI	
MANDANTE ASPETTI AMBIENTALI ING. MASSIMO SARTORELLI ING. ENRICO BARDICHI DOTT. ARIANNA MARCONI DOTT.SSA CHIARA LONZI		MANDANTE ASPETTI PAESAGGISTICI ARCH. ANGELO DAL SASSO	
CONSULENTE INGEGNERIA GEOTECNICA ING. FRANCESCO COLLESELLI ING. GIUSEPPE COLLESELLI		CONSULENTE PIANO PARTICELLARE DI ESPROPRIO ING. MARCO SOZZE* DOTT.SSA IVANA VENTURINI	
DATA: LUGLIO 2019			
REV.	DATA	DESCRIZIONE MODIFICA	REDAATTO