


SEZIONE H-H VISTA DEI MURI LATERALI
SCALA 1:100

- PER PLANIMETRIA GENERALE VEDI TAV. B.1
- PER PIANTE VEDI TAVV. B.3 E B.5
- PER SEZIONI VEDI TAVV. B.4
- PER ORGANI DI MANOVRA PARATOIE VEDI TAV. B.6
- PER EDIFICIO SERVIZI VEDI TAV. B.7
- PER PLANIMETRIA COLLEGAMENTI ELETTRICI, OLEODINAMICI, MONITORAGGIO E ILLUMINAZIONE VEDI TAV. B.8

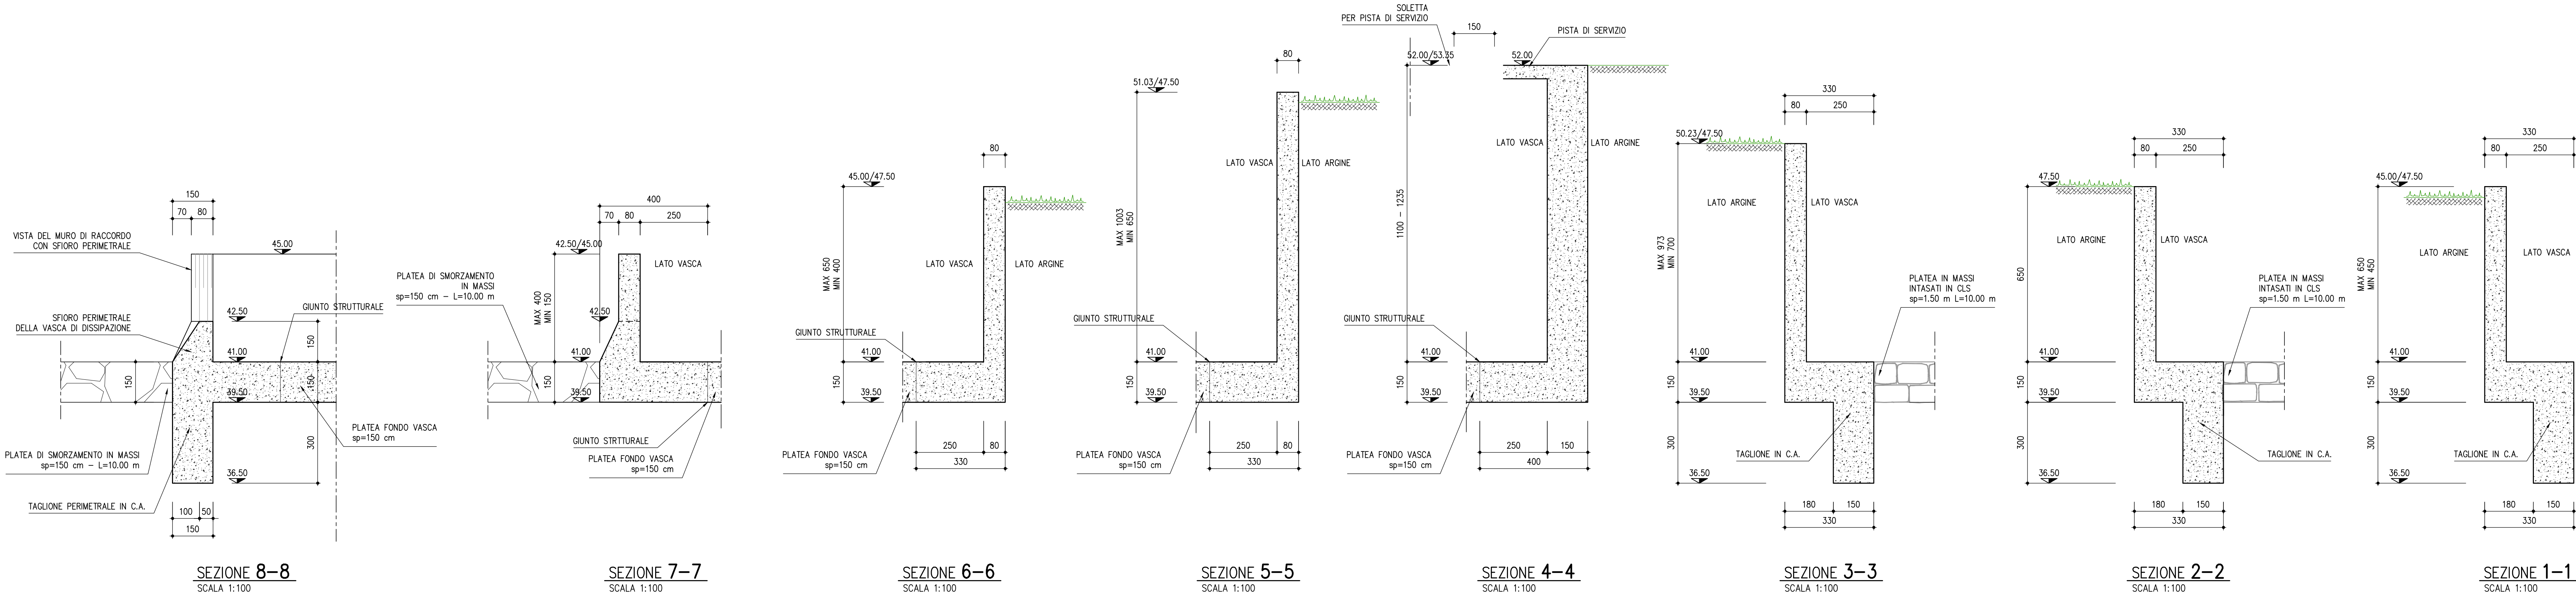

SEZIONE 8-8
SCALA 1:100

SEZIONE 7-7
SCALA 1:100

SEZIONE 6-6
SCALA 1:100

SEZIONE 5-5
SCALA 1:100

SEZIONE 4-4
SCALA 1:100

SEZIONE 3-3
SCALA 1:100

SEZIONE 2-2
SCALA 1:100

SEZIONE 1-1
SCALA 1:100



AGENZIA INTERREGIONALE PER IL FIUME PO – PARMA
Strada Giuseppe Garibaldi 75, I-43121 Parma

MO-E-1357 – ADEGUAMENTO DEI MANUFATTI DI REGOLAZIONE E SFORO DELLA CASSA DI ESPANSIONE DEL FIUME SECCHIA COMPRESIVO DELLA PREDISPOSIZIONE DELLA POSSIBILITÀ DI REGOLAZIONE IN SITUAZIONI EMERGENZIALI ANCHE PER PIENE ORDINARIE IN RELAZIONE ALLA CAPACITÀ DI DEFLUSSO DEL TRATTO ARGINATO (EX CODICE 10989) E AVVIO DELL'ADEGUAMENTO IN QUOTA E POTENZIAMENTO STRUTTURALE DEI RILEVATI ARGINALI DEL SISTEMA CASSA ESPANSIONE ESISTENTE

MO-E-1273 – LAVORI DI AMPIAMENTO E ADEGUAMENTO DELLA CASSA DI ESPANSIONE DEL FIUME SECCHIA NEL COMUNE DI RUBIERA (RE)
(ACCORDO DI PROGRAMMA MINISTERO – RER – PARTE A)

PROGETTO DEFINITIVO

INT. B-ADEGUAMENTO DEL MANUFATTO DI DERIVAZIONE NELL'INVASO LATERALE MURI LATERALI, VISTA E SEZIONI

TAV. N°B.4.4

SCALA 1:100

IL RAGGRUPPAMENTO TEMPORANEO DI PROFESSIONISTI:

CAPOGRUPPO MANDATARIA
PROGETTAZIONE GENERALE – INGEGNERIA IDRAULICA E STRUTTURALE
ING. FILIPPO BERNARDI
ING. STEFANO ADAMI
ING. LAURIN GIRELLI
ING. GIANLUIGI SEVERI
ING. PAOLO SANAMIA

MANDANTE
INGEGNERIA STRUTTURALE
Lombardi
ING. MARCO G. P. BRAGHINI
ING. DANIELE L. GIRELLI

MANDANTE
ASPECTI AMBIENTALI
G.B.A.L.A.
ING. MASSIMO SARTORELLI
ING. BENIAMINO BARTOLICCI
DOIT. ASP. ALESSIA MARCONI
DOIT.SSA DANIELA LUINI

MANDANTE
GEOLGIA
EN GEO
ING. CARLO CALUCCI
ING. FRANCESCO GENTILI

MANDANTE
ASPECTI PAESAGGISTICI
STUDIO PANDAKOVIC
ING. ANGELO DEL SASSO

CONSULENTE
INGEGNERIA GEOTECNICA
colleselli
ING. PROF. ING. FRANCESCO COLLESSELLI
ING. GIUSEPPE COLLESSELLI

CONSULENTE
PILANO PARTICOLARE DI ESPROPRIO
ING. MARCO SOZZE

CONSULENTE
VALUTAZIONE ARCHEOLOGICA
DOIT.SSA VANIA VENTURINI

PER IL R.T.P.:

IL PROGETTISTA GENERALE
DOIT. ING. FILIPPO BERNARDI

IL RUP:

DOIT. ING. FEDERICA PELLEGRINI

DATA: LUGLIO 2019

REV.	DATA	DESCRIZIONE MODIFICA	REDATTO	CONTR.	APPR.

A TERMINI DI LEGGE CI SI RISERVA LA PROPRIETÀ DEL PRESENTE ELABORATO, CHE PERTANTO NON PUO' ESSERE RIPRODOTTO L'UO' CENITO A TERZO SENZA AUTORIZZAZIONE DELLA DIZETA INGENNERIA