


PIANTA A QUOTA 52.00 m s.l.m.
SCALA 1:200

- PER PLANIMETRIA GENERALE VEDI TAV. B.1
- PER PIANTE VEDI TAVV. B.3 E B.5
- PER SEZIONI VEDI TAVV. B.4
- PER ORGANI DI MANOVRA PARATOIE VEDI TAV. B.6
- PER EDIFICIO SERVIZI VEDI TAV. B.7
- PER PLANIMETRIA COLLEGAMENTI ELETTRICI, OLEODINAMICI, MONITORAGGIO E ILLUMINAZIONE VEDI TAV. B.8

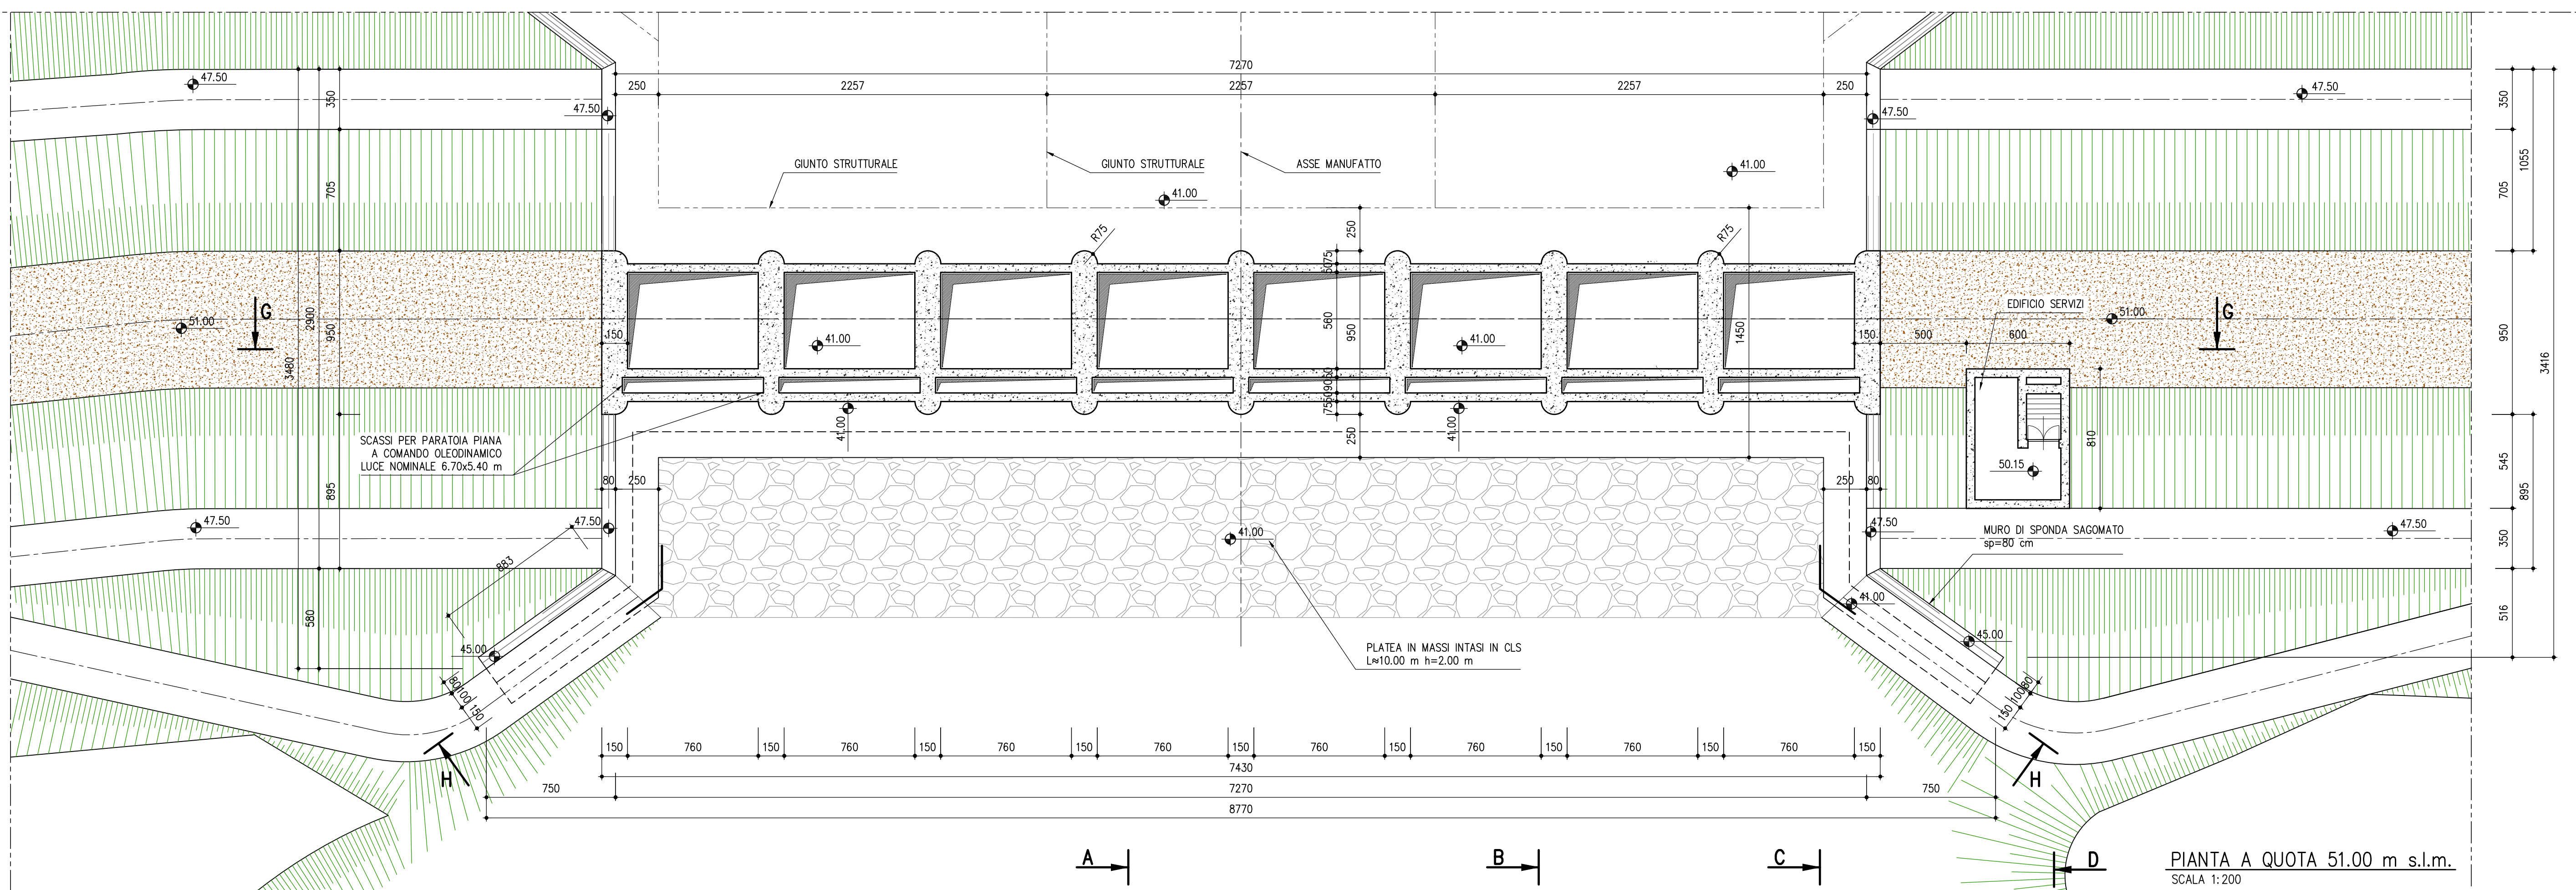

PIANTA A QUOTA 51.00 m s.l.m.
SCALA 1:200



AGENZIA INTERREGIONALE PER IL FIUME PO - PARMA
Strada Giuseppe Garibaldi 75, I-43121 Parma

MO-E-1357 - ADEGUAMENTO DEI MANUFATTI DI REGOLAZIONE E SFIORO DELLA CASSA DI ESPANSIONE DEL FIUME SECCHIA COMPRESIVO DELLA PREDISPOSIZIONE DELLA POSSIBILITÀ DI REGOLAZIONE IN SITUAZIONI EMERGENZIALI ANCHE PER PIENE ORDINARIE IN RELAZIONE ALLA CAPACITÀ DI DEFLUSSO DEL TRATTO ARGINATO (EX CODICE 10969) E AVVIO DELL'ADEGUAMENTO IN QUOTA E POTENZIAMENTO STRUTTURALE DEI RILEVATI ARGINALI DEL SISTEMA CASSA ESPANSIONE ESISTENTE

MO-E-1273 - LAVORI DI AMPLIAMENTO E ADEGUAMENTO DELLA CASSA DI ESPANSIONE DEL FIUME SECCHIA NEL COMUNE DI RUBIERA (RE) (ACCORDO DI PROGRAMMA MINISTERO - RER - PARTE A)

PROGETTO DEFINITIVO

INT. B-ADEGUAMENTO DEL MANUFATTO DI DERIVAZIONE NELL'INVASO LATERALE
PIANTE A QUOTA 52.00 E 51.00 m s.l.m.
(SOLETTA E MURI)

TAV. N° B.5.1		SCALA 1:200	
<p>IL RAGGRUPPAMENTO TEMPORANEO DI PROFESSIONISTI:</p> <p>CAPOGRUPPO MANDATARIA PROGETTAZIONE GENERALE - INGEGNERIA IDRAULICA E STRUTTURALE IDRAULICA - IDROLOGIA</p> <p>ING. FILIPPO BERNABEI ING. CARLO CALETTI ING. 
<p>CONSULENTE INGEGNERIA GEOTECNICA</p> <p>colleselli ING. PROF. ING. FRANCESCO COLLESELLI ING. GIUSEPPE COLLESELLI</p>		<p>CONSULENTE SERVIZIO PARTICOLARE DI ESPROPRIO</p> <p>GEOM. MARCO SOZZI</p>	
<p>CONSULENTE VALUTAZIONI ARCHEOLOGICHE</p> <p>DOTTOSSA IVANA VENTURINI</p>		<p>DATA: LUGLIO 2019</p>	
REV.	DATA	DESCRIZIONE MODIFICA	REDAITTO
1			
2			
A TITOLO DI LAVORO DI PROGETTAZIONE, IL PRESENTE ELABORATO, CHE PERTANTO NON PUO' ESSERE RIPRODOTTO O LO CESSATO A TERZO SENZA AUTORIZZAZIONE DELLA DIZIONE INGENIERIA.