PISTA IN SOMMITA' ARGINALE:
TAPPETO DI USURA sp=3 cm
STRATO DI BINDER COMPATTO sp=7 cm
MISTO GRANULARE STABILIZZATO sp=15 cm
STABILIZZAZIONE DEL SOTTOFONDO
MEDIANTE CONDIZIONAMENTO A CALCE sp=30 cm

STRALCIO PLANIMETRICO
SCALA 1:500

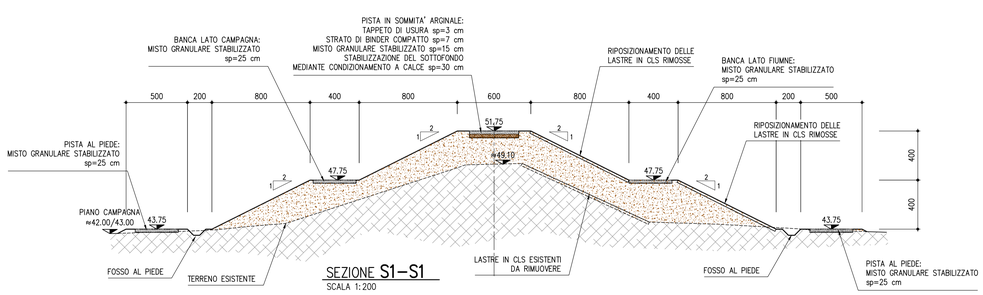

SEZIONE S1–S1
SCALA 1:200

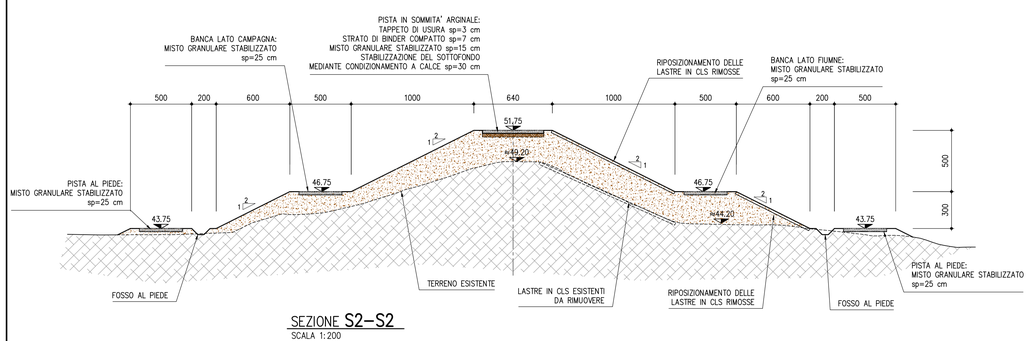

SEZIONE S2–S2
SCALA 1:200

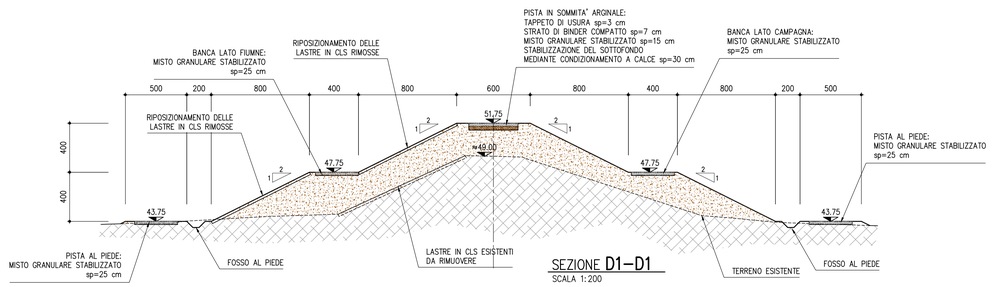

SEZIONE D1–D1
SCALA 1:200

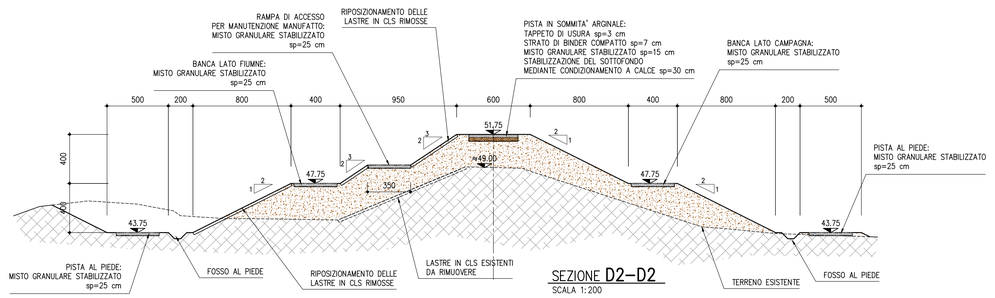

SEZIONE D2–D2
SCALA 1:200

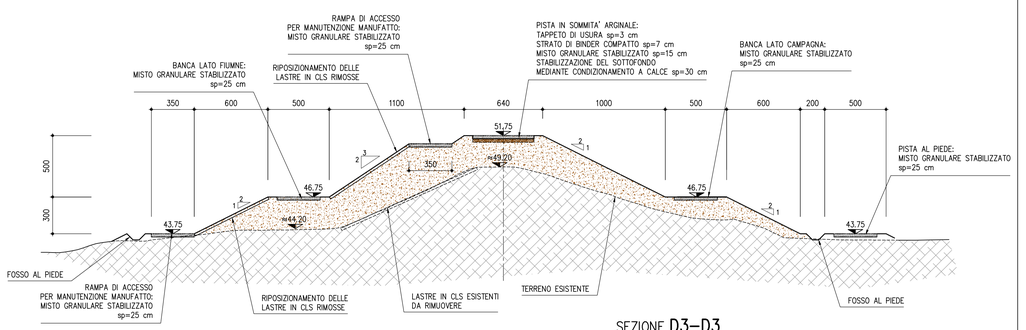

SEZIONE D3–D3
SCALA 1:200

AIPo
Agenzia Interregionale per il fiume Po

AGENZIA INTERREGIONALE PER IL FIUME PO – PARMA
Strada Giuseppe Garibaldi 75, I–43121 Parma

MO–E–1357 – ADEGUAMENTO DEI MANUFATTI DI REGOLAZIONE E SFIORO DELLA CASSA DI ESPANSIONE DEL FIUME SECCHIA COMPRENSIVO DELLA PREDISPOSIZIONE DELLA POSSIBILITÀ DI REGOLAZIONE IN SITUAZIONI EMERGENZIALI ANCHE PER PIENE ORDINARIE IN RELAZIONE ALLA CAPACITÀ DI DEFLUSSO DEL TRATTO ARGINATO (EX CODICE 10969) E AVVIO DELL'ADEGUAMENTO IN QUOTA E POTENZIAMENTO STRUTTURALE DEI RILEVATI ARGINALI DEL SISTEMA CASSA ESPANSIONE ESISTENTE

MO–E–1273 – LAVORI DI AMPLIAMENTO E ADEGUAMENTO DELLA CASSA DI ESPANSIONE DEL FIUME SECCHIA NEL COMUNE DI RUBIERA (RE) (ACCORDO DI PROGRAMMA MINISTERO – RER – PARTE A)

PROGETTO DEFINITIVO

INT. D – ADEGUAMENTO DEI TRATTI ARGINALI CONTIGUI AI MANUFATTI MANUFATTO DI SBARRAMENTO E REGOLAZIONE PLANIMETRIA E SEZIONI

TAV. N° **D.1** — SCALA: *INDICATA*

IL RAGGRUPPAMENTO TEMPORANEO DI PROFESSIONISTI:

CAPOGRUPPO MANDATARIA PROGETTAZIONE GENERALE – INGEGNERIA IDRAULICA E STRUTTURALE: DZETA INGEGNERIA — ING. FULVIO BERNABEI, ING. STEFANO CHIARI, ING. LUCIANO GUANI, ING. PAOLO SANAVIA

MANDANTE RAPPORTI CON ENTI TERZI – MODELLISTICA IDROLOGICA E IDRAULICA – IDROGEOLOGIA: MAJONE&PARTNERS — ING. DENIS CERUM, ING. MARCO BELOCHI, ING. NICOLA PESSARELLI (CSP), ING. MICHELE FERRARI

MANDANTE INGEGNERIA STRUTTURALE: Lombardi — ING. MARCO G. P. BRAGHINI, ING. DANIELE L. GIOMETTI

MANDANTE GEOLOGIA: EN GEO srl — GEOL. CARLO CALEFFI, GEOL. FRANCESCO CERUTTI

MANDANTE ASPETTI AMBIENTALI: GRAIA — ING. MASSIMO SARTORELLI, ING. BENJAMINO BARENGHI, DOTT. AGR. ALESSIA MANCINONE, DOTT.SSA CHIARA LUVINI"

MANDANTE ASPETTI PAESAGGISTICO: STUDIO PANDAKOVIC — ARCH. ANGELO DAL SASSO

CONSULENTE INGEGNERIA GEOTECNICA: colleselli — PROF. ING. FRANCESCO COLLESELLI, ING. GIUSEPPE COLLESELLI

CONSULENTE PIANO PARTICELLARE DI ESPROPRIO: GEOM. MARCO SOZZE'

CONSULENTE VALUTAZIONI ARCHEOLOGICHE: DOTT.SSA IVANA VENTURINI

PER IL R.T.P.:
IL PROGETTISTA GENERALE
DOTT. ING. FULVIO BERNABEI

IL RUP:
DOTT. ING.
FEDERICA PELLEGRINI

DATA: LUGLIO 2019

REV.	DATA	DESCRIZIONE MODIFICA	REDATTO	CONTR.	APPR.

Mod.D.7.1 – Rev.00

A TERMINI DI LEGGE CI SI RISERVA LA PROPRIETA' DEL PRESENTE ELABORATO, CHE PERTANTO NON PUO' ESSERE RIPRODOTTO E/O CEDUTO A TERZI SENZA AUTORIZZAZIONE DELLA DZETA INGEGNERIA.