PLANIMETRIA

Scala 1:5000

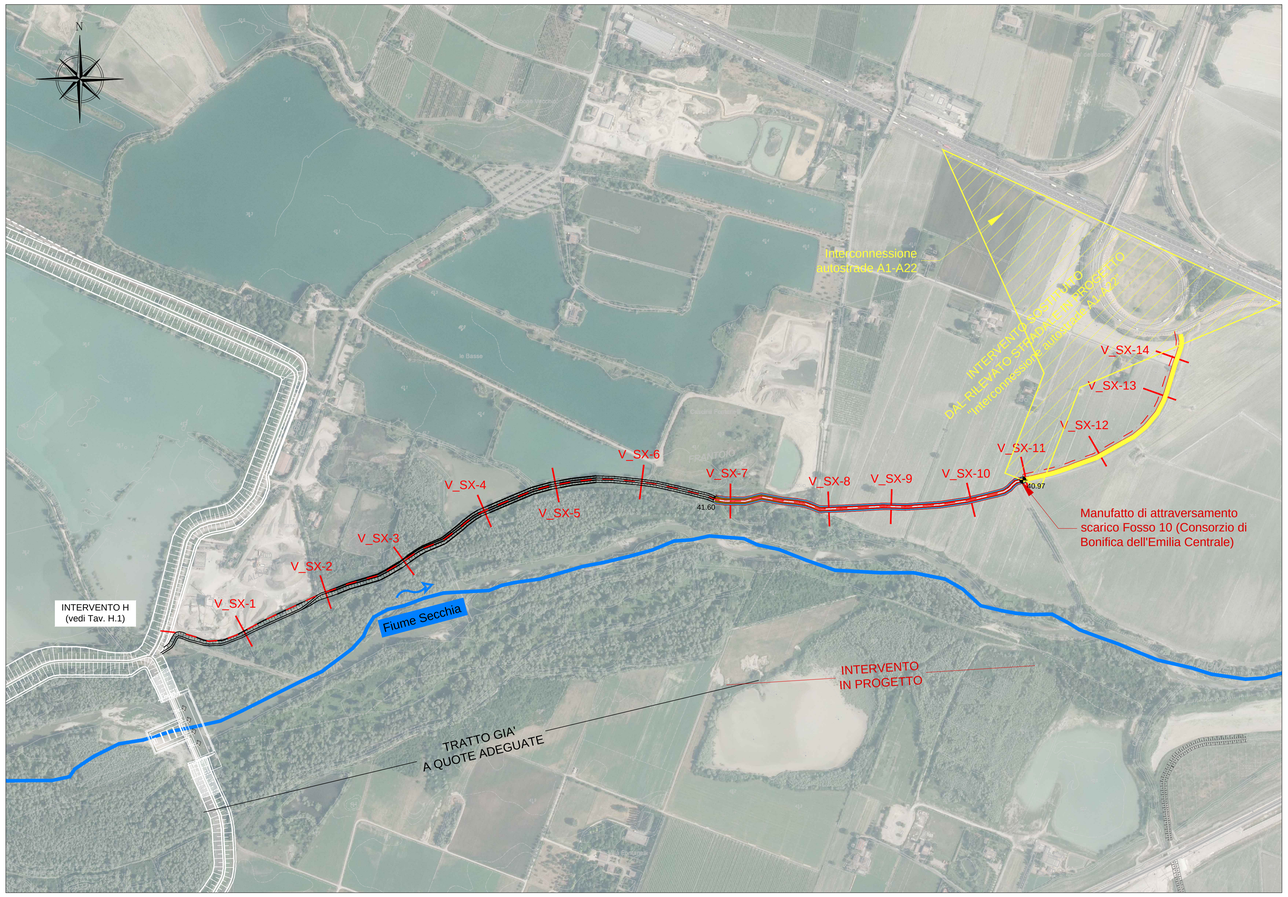

LEGENDA:

- ORTOFOTO E C.T.R.
- TRACCIA PROFILO
- TRACCE SEZIONI (V_SX-1)
- ARGINI ESISTENTI
- REALIZZAZIONE ARGINI EX-NOVO
- PISTA IN SOMMITA'
- FOSSO AL PIEDE
- QUOTE DI PROGETTO (41.00)

PROFILO

Scala 1:5000

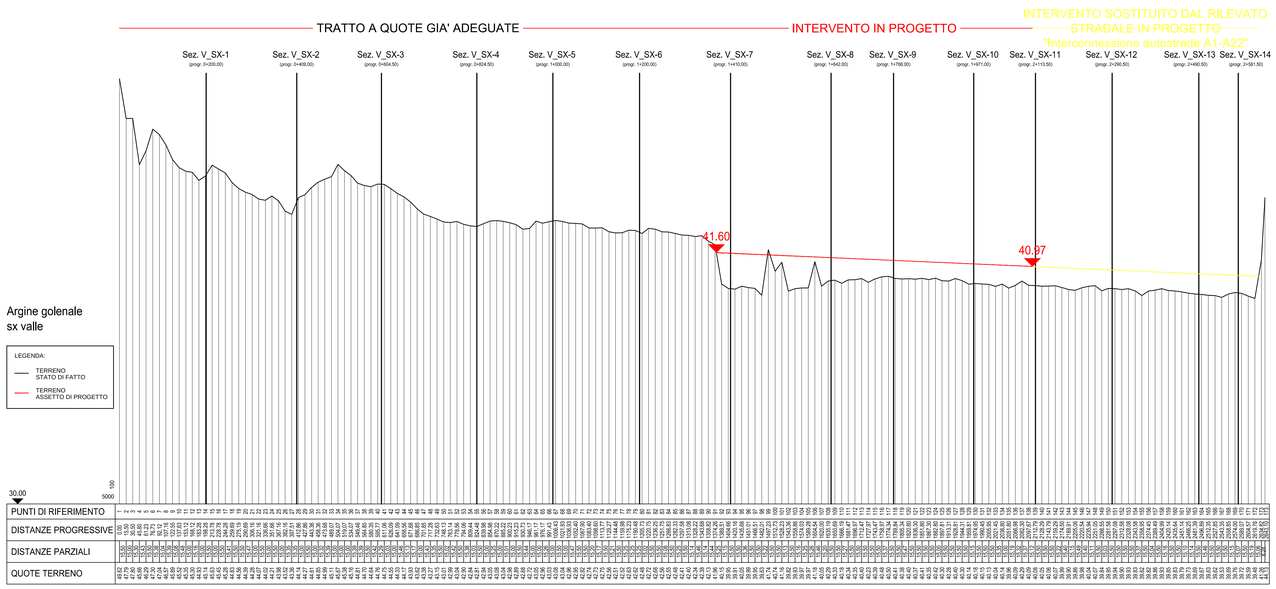





















AIPo — Agenzia Interregionale per il fiume Po

AGENZIA INTERREGIONALE PER IL FIUME PO – PARMA

Strada Giuseppe Garibaldi 75, I-43121 Parma

MO-E-1357 – ADEGUAMENTO DEI MANUFATTI DI REGOLAZIONE E SFIORO DELLA CASSA DI ESPANSIONE DEL FIUME SECCHIA COMPRENSIVO DELLA PREDISPOSIZIONE DELLA POSSIBILITÀ DI REGOLAZIONE IN SITUAZIONI EMERGENZIALI ANCHE PER PIENE ORDINARIE IN RELAZIONE ALLA CAPACITÀ DI DEFLUSSO DEL TRATTO ARGINATO (EX CODICE 10969) E AVVIO DELL'ADEGUAMENTO IN QUOTA E POTENZIAMENTO STRUTTURALE DEI RILEVATI ARGINALI DEL SISTEMA CASSA ESPANSIONE ESISTENTE

MO-E-1273 – LAVORI DI AMPLIAMENTO E ADEGUAMENTO DELLA CASSA DI ESPANSIONE DEL FIUME SECCHIA NEL COMUNE DI RUBIERA (RE) (ACCORDO DI PROGRAMMA MINISTERO – RER – PARTE A)

PROGETTO DEFINITIVO

Intervento E: Arginatura secondaria a valle dello sbarramento
Planimetria e profilo di insieme

TAV. N° E.1 — SCALA: indicata

IL RAGGRUPPAMENTO TEMPORANEO DI PROFESSIONISTI:

CAPOGRUPPO MANDATARIA PROGETTAZIONE GENERALE – INGEGNERIA IDRAULICA E STRUTTURALE: DIZETA INGEGNERIA — ING. FULVIO BERNABEI, ING. STEFANO ADAMI, ING. LAURA ORELLI, ING. GIANLUIGI SEVERI, ING. PAOLO SAMARA

MANDANTE RAPPORTI CON ENTI TERZI – MODELLISTICA IDROLOGICA E IDRAULICA – IDROGEOLOGIA: MAJONE&PARTNERS — ING. DENIS CERLINI, ING. MARCO BELLOCHI, ING. NICOLA PESSARELLI (CSP), ING. MICHELE FERRARI

MANDANTE INGEGNERIA STRUTTURALE: Lombardi — ING. MARCO G. P. BRAGHINI, ING. DANIELE L. GOMETTI

MANDANTE GEOLOGIA: EN GEO Srl — GEOL. CARLO CALIFFI, GEOL. FRANCESCO CERUTTI

MANDANTE ASPETTI AMBIENTALI: G.E.A. — ING. MASSIMO SARTORELLI, ING. BERNARDO BARENGHI, DOTT. AGR. ALESSIA MANICONE, DOTT.SSA CHIARA LAME'

MANDANTE ASPETTI PAESAGGISTICI: STUDIO PANDAKOVIC — ARCH. ANGELO DAL SASSO

CONSULENTE INGEGNERIA GEOTECNICA: colleselli — PROF. ING. FRANCESCO COLLESELLI, ING. GIUSEPPE COLLESELLI

CONSULENTE PIANO PARTICOLARE DI ESPROPRIO: GEOM. MARCO SOZZE'

CONSULENTE VALUTAZIONI ARCHEOLOGICHE: DOTT.SSA IVANA VENTURINI

PER IL R.T.P.: IL PROGETTISTA GENERALE DOTT. ING. FULVIO BERNABEI

IL RUP: DOTT. ING. FEDERICA PELLEGRINI

DATA: LUGLIO 2019

REV.	DATA	DESCRIZIONE MODIFICA	REDATTO	CONTR.	APPR.

A TERMINI DI LEGGE CI SI RISERVA LA PROPRIETA' DEL PRESENTE ELABORATO, CHE PERTANTO NON PUO' ESSERE RIPRODOTTO E/O CEDUTO A TERZI SENZA AUTORIZZAZIONE DELLA DIZETA INGEGNERIA.