


Profilo P234
Scala : 2000:100
Q.Rif. : 30.00



| |
|---|
| NUMERO SEZIONE | 1 | 2 | 3 | 4 | 5 | 6 | 7 | 8 | 9 | 10 | 11 | 12 | 13 | 14 | 15 | 16 | 17 | 18 | 19 | 20 | 21 | 22 | 23 | 24 | 25 | 26 | 27 | 28 | 29 | 30 | 31 | 32 | 33 | 34 | 35 | 36 | 37 | | 38 | 39 | 40 | 41 | 42 | 43 | 44 | 45 | 46 | 47 | 48 | 49 | 50 | 51 | 52 | 53 | 54 | 55 | 56 | 57 | 58 | 59 | 60 | | |
| DISTANZE PROGRESSIVE | 0+00.00 | 0+06.58 | 0+09.29 | 0+11.27 | 0+14.63 | 0+18.55 | 0+21.88 | 0+26.73 | 0+30.29 | 0+34.14 | 0+37.79 | 0+41.27 | 0+44.15 | 0+48.16 | 0+52.19 | 0+56.28 | 0+60.63 | 0+64.23 | 0+67.59 | 0+71.64 | 0+76.04 | 0+80.03 | 0+84.13 | 0+88.28 | 0+92.63 | 0+96.88 | 1+00.62 | 1+04.89 | 1+08.69 | 1+12.48 | 1+16.17 | 1+20.63 | 1+24.63 | 1+28.29 | 1+32.14 | 1+36.19 | 1+40.29 | 1+43.07 | | 1+48.09 | 1+49.29 | 1+50.03 | 1+52.29 | 1+54.29 | 1+56.23 | 1+58.25 | 1+60.40 | 1+62.69 | 1+64.69 | 1+66.29 | 1+68.29 | 1+70.12 | | | | | | | | | | | |
| DISTANZE PARZIALI | | 45,92 | 38,39 | 29,43 | 32,71 | 40,12 | 32,43 | 43,65 | 39,94 | 32,56 | 36,56 | 37,57 | 26,88 | 49,01 | | 42,03 | 35,71 | 36,74 | 38,60 | 30,69 | 41,74 | 45,00 | 45,39 | 45,35 | 45,35 | 47,41 | 44,85 | 50,63 | 49,87 | 45,39 | 49,86 | 39,87 | 41,02 | 43,75 | 48,76 | 29,01 | 25,35 | 25,56 | | 169,74 | | 34,49 | 49,74 | 47,76 | 49,60 | 44,33 | 35,62 | 42,05 | 49,56 | 49,57 | 45,19 | 42,43 | 28,02 | 22,95 | 36,32 | 40,00 | 45,12 | 33,50 | 37,53 | 27,26 | 27,27 | 21,89 | 28,14 |
| QUOTE TERRENO | 52,89 | 51,14 | 49,84 | 50,14 | 50,46 | 50,05 | 50,19 | | 50,34 | 50,09 | 49,89 | 49,10 | 50,19 | 50,20 | 50,19 | 50,34 | 50,17 | 49,89 | 49,54 | 49,35 | 49,35 | 49,29 | 49,39 | 49,27 | 49,39 | 49,48 | 49,29 | 47,17 | 47,07 | 47,17 | 48,29 | 49,29 | 48,40 | 48,35 | 48,35 | | 48,34 | 48,19 | 47,12 | 47,16 | 47,26 | 47,10 | 47,14 | 47,09 | 46,87 | 46,89 | 47,05 | 47,11 | 47,29 | 47,26 | 47,36 | 47,29 | 46,87 | 47,12 | 48,01 | 48,05 | 48,07 | 48,07 | 48,07 | | | | |
| SEZIONE TIPO PROGETTO | A | | | | | | | | | | D1 | | | | | | | | | | | | | | | D1 | | | | | | | | | | C | | | | | | | | | | F | | | | | | | | | | | | | | | | | |
| ETTOMETRICHE | 00 | 01 | 02 | 03 | 04 | 05 | 06 | 07 | 08 | 09 | 10 | 11 | 12 | 13 | 14 | 15 | 16 | 17 | 18 | 19 | 20 | 21 | 22 | 23 | 24 | 25 | | | | | | | | | | | | | | | | | | | | | | | | | | | | | | | | | | | | | |



AGENZIA INTERREGIONALE PER IL FIUME PO - PARMA
Strada Giuseppe Garibaldi 75, I-43121 Parma

MO-E-1357 - ADEGUAMENTO DEI MANUFATTI DI REGOLAZIONE E SFIORO DELLA CASSA DI ESPANSIONE DEL FIUME SECCHIA COMPRESIVO DELLA PREDISPOSIZIONE DELLA POSSIBILITÀ DI REGOLAZIONE IN SITUAZIONI EMERGENZIALI ANCHE PER PIENE ORDINARIE IN RELAZIONE ALLA CAPACITÀ DI DEFLUSSO DEL TRATTO ARGINATO (EX CODICE 10969) E AVVIO DELL'ADEGUAMENTO IN QUOTA E POTENZIAMENTO STRUTTURALE DEI RILEVATI ARGINALI DEL SISTEMA CASSA ESPANSIONE ESISTENTE

MO-E-1273 - LAVORI DI AMPLIAMENTO E ADEGUAMENTO DELLA CASSA DI ESPANSIONE DEL FIUME SECCHIA NEL COMUNE DI RUBIERA (RE) (ACCORDO DI PROGRAMMA MINISTERO - RER - PARTE A)

PROGETTO DEFINITIVO

Intervento H: Adeguamento delle arginature della cassa di espansione
Profilo longitudinale 2-3-4

TAV. N° H.3.2

SCALA 1:2'000/1:100

IL RAGGRUPPAMENTO TEMPORANEO DI PROFESSIONISTI

CAPOGRUPPO MANDATARIA PROGETTAZIONE GENERALE - INGEGNERIA IDRAULICA E STRUTTURALE

ING. FILIPPO BERNARDI
ING. STEFANO ANTONI
ING. SALVATORE GRILO
ING. DANIELE ZEVINI
ING. PAOLO SANABRIA

MANDANTE INGENGERIA STRUTTURALE
Lombardi

MANDANTE ASPETTI AMBIENTALI
G.B.A.I.A.

CONSULENTE INGENGERIA GEOTECNICA
colleselli

PROF. ING. FRANCESCO COLLESELLI
ING. GIUSEPPE COLLESELLI

MANDANTE RAPPORTI CON ENTITÀ TERZO - MODELLOISTICA IDROLOGICA E IDRAULICA - IDROLOGICA

ING. FILIPPO BERNARDI
ING. STEFANO ANTONI
ING. SALVATORE GRILO
ING. DANIELE ZEVINI
ING. PAOLO SANABRIA

MANDANTE INGENGERIA STRUTTURALE
ENGEOS

MANDANTE ASPETTI PAESAGGISTICI
STUDIO PANDAKOVIC

CONSULENTE PIANO PARTICOLARE DI ESPROFONDIMENTO
ING. MARCO COLLESELLI
ING. GIUSEPPE COLLESELLI

CONSULENTE VALUTAZIONI ARCHEOLOGICHE
DOTT.SSA IVANA VENTURINI

PER IL R.T.P.:

IL PROGETTISTA GENERALE DOTT. ING. FILIPPO BERNARDI

IL R.U.P. DOTT. ING. FEDERICA PELLEGRINI

IL R.U.P. DOTT. ING. FEDERICA PELLEGRINI

DATA: LUGLIO 2019

REDAZIONE

REDAZIONE

REDAZIONE

REDAZIONE

REDAZIONE