



PLANIMETRIA  
Scala 1:500

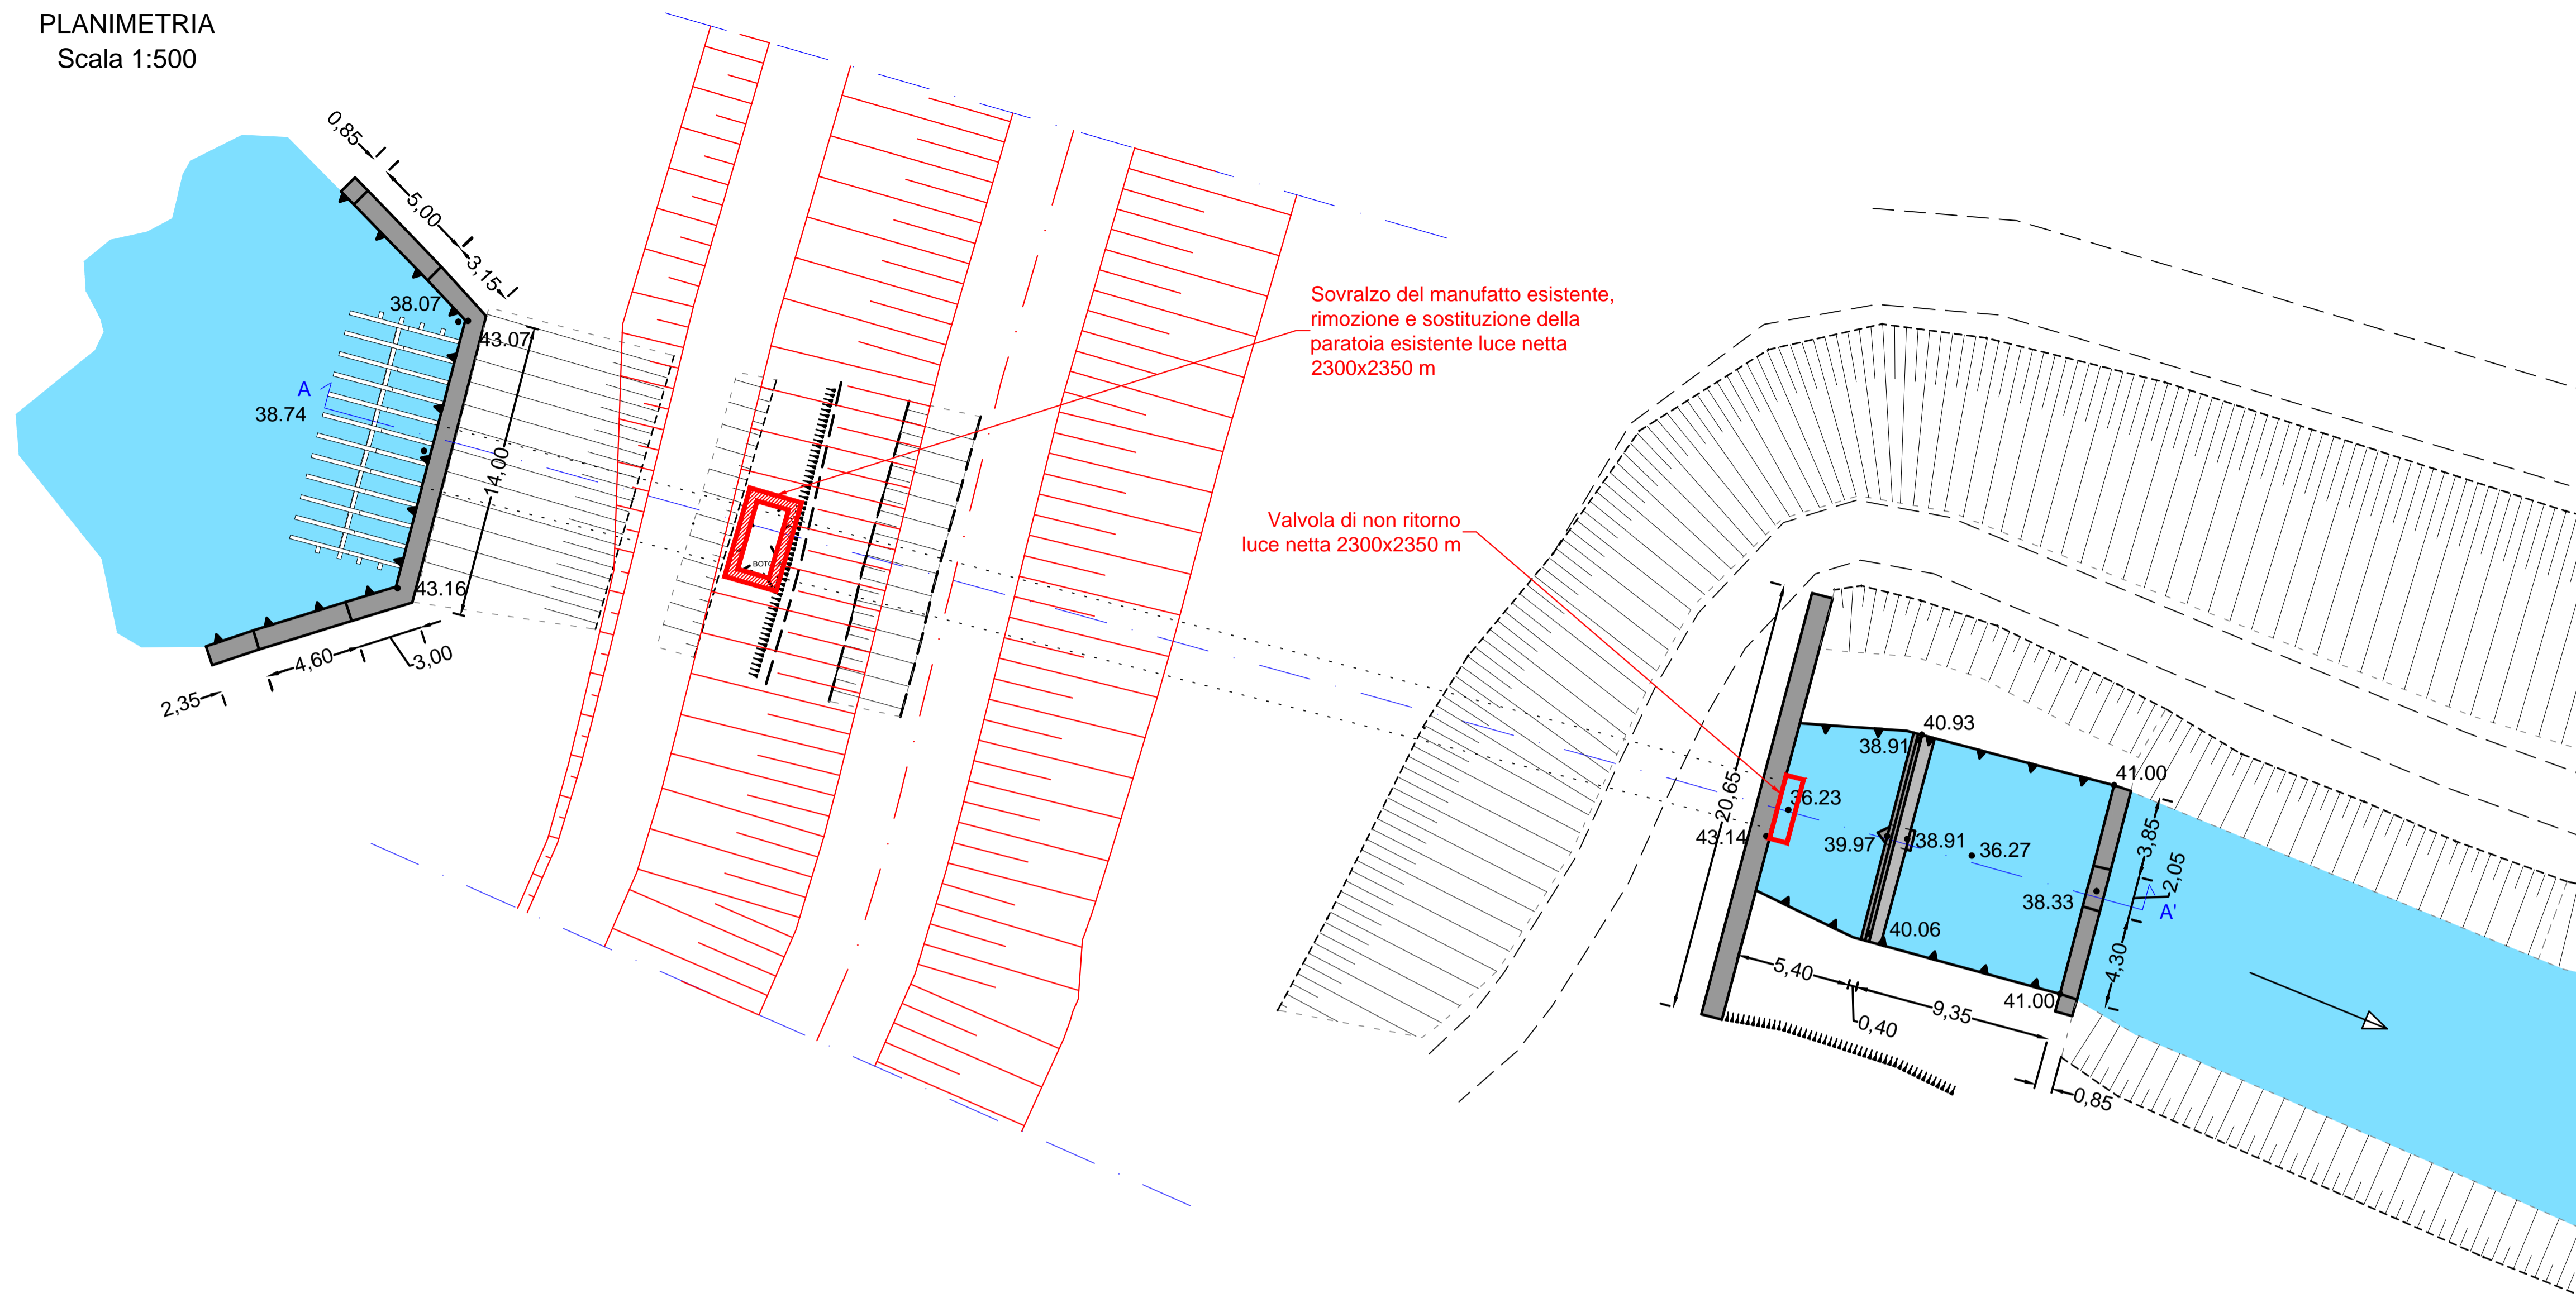

SEZIONE A-A'  
Scala 1:500

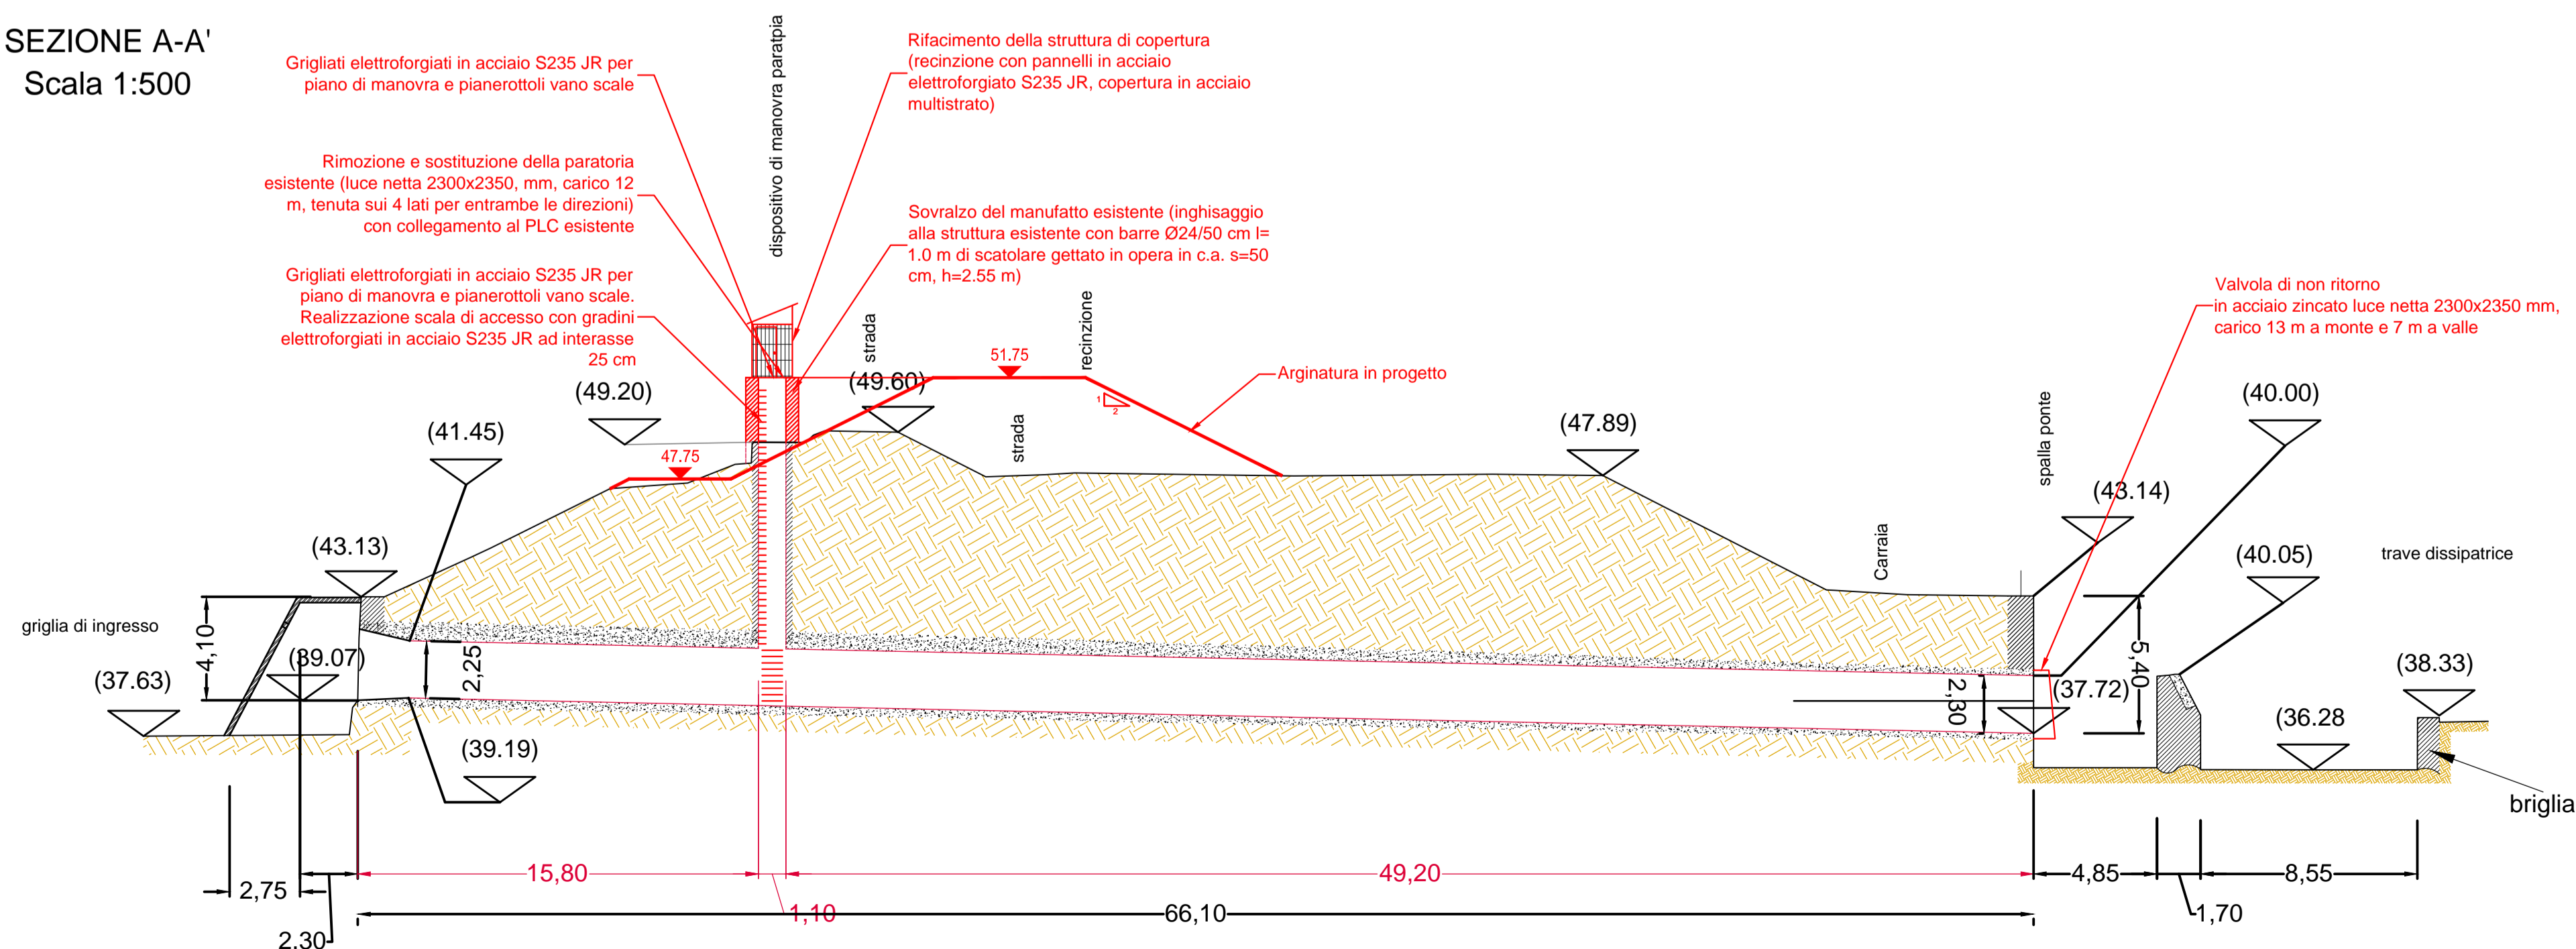

AGENZIA INTERREGIONALE PER IL FIUME PO – PARMA  
Strada Giuseppe Garibaldi 75, I-43121 Parma

MO-E-1357 - ADEGUAMENTO DEI MANUFATTI DI REGOLAZIONE E SFIORO DELLA CASSA DI ESPANSIONE DEL FIUME SECCHIA COMPRESIVO DELLA PREDISPOSIZIONE DELLA POSSIBILITÀ DI REGOLAZIONE IN SITUAZIONI EMERGENZIALI ANCHE PER PIENE ORDinarie IN RELAZIONE ALLA CAPACITÀ DI DEFLUSSO DEL TRATTO ARGINATO (EX CODICE 10969) E AVVIO DELL'ADEGUAMENTO IN QUOTA E POTENZIAMENTO STRUTTURALE DEI RILEVATI ARGINALI DEL SISTEMA CASSA ESPANSIONE ESISTENTE

MO-E-1273 - LAVORI DI AMPLIAMENTO E ADEGUAMENTO DELLA CASSA DI  
ESPANSIONE DEL FIUME SECCHIA NEL COMUNE DI RUBIERA (RE)  
(ACCORDO DI PROGRAMMA MINISTERO - RER - PARTE A)

PROGETTO DEFINITIVO

**Intervento H: Adeguamento delle arginature della cassa di espansione**  
**Adeguamento del manufatto di scarico della cassa sussidiaria**

TAV. N° H.6

SCALA *indicata*

IL RAGGRUPPAMENTO TEMPORANEO DI PROFESSIONISTI:

PER IL R.T.P.:

**CAPOGRUPPO MANDATARIA**  
**PROGETTAZIONE GENERALE - INGEGNERIA IDRAULICA E STRUTTURALE**

 **DIZETA INGEGNERIA**  
STUDIO ASSOCIATO

ING. FULVIO BERNABEI  
ING. STEFANO ADAMI  
ING. LAURA GRILLI  
ING. GIANGIULIO SEVINI  
ING. PAOLO SANAVIA

Via Sestini, 18 - 20133 MILANO, Tel. 02-76889125  
www.dizetaingegneria.it Fax 02-76889124

IL PROGETTISTA GENERALE  
DOTT. ING. FULVIO BERNABEI

MANDANTE  
INGEGNERIA STRUTTURALE

 **Lombardi** ING. MARCO G. P. BRAGHINI  
ING. DANIELE L. GIOMETTI

**MANDANTE**  
**GEOLOGIA**

 **ENGEO** S.p.A.  
ENGINEERING GEOLOGIST  
S.p.A. - VIA S. GIUSEPPE 10 - 20121 MILANO

**GEOL. CARLO CALEFFI**  
**GEOL. FRANCESCO CERUTTI**

IL RUP:  
DOTT. ING.  
FEDERICA PELLEGRINI

MANDANTE  
ASPETTI AMBIENTALI

**GRAIA**

ING. MASSIMO SARTORELLI  
ING. BENIAMINO BARENGHI  
DOTT. AGR. ALESSIA MANICONE

MANDANTE  
ASPETTI PAESAGGISTICI  
**STUDIO PANDAKOVIC** ARCH. ANGELO DAL SASSO

CONSULENTE  
INGEGNERIA GEOTECNICA

**colleselli** & P  
INGEGNERIA

PROF. ING. FRANCESCO COLLESELLI  
ING. GIUSEPPE COLLESELLI

CONSULENTE PIANO PARTICELLARE DI ESPROPRIO	CONSULENTE VALUTAZIONI ARCHEOLOGICHE
GEOM. MARCO SOZZE'	DOTT.SSA IVANA VENTURINI

DATA: LUGLIO 2019

[illegible]

A TERMINI DI LEGGE CI SI RISERVA LA PROPRIETÀ DEL PRESENTE ELABORATO, CHE PERTANTO NON PUO' ESSERE RIPRODOTTO E/O CEDUTO A TERZI SENZA AUTORIZZAZIONE DELLA DIZETA INGEGNERIA