




PLANIMETRIA OVEST

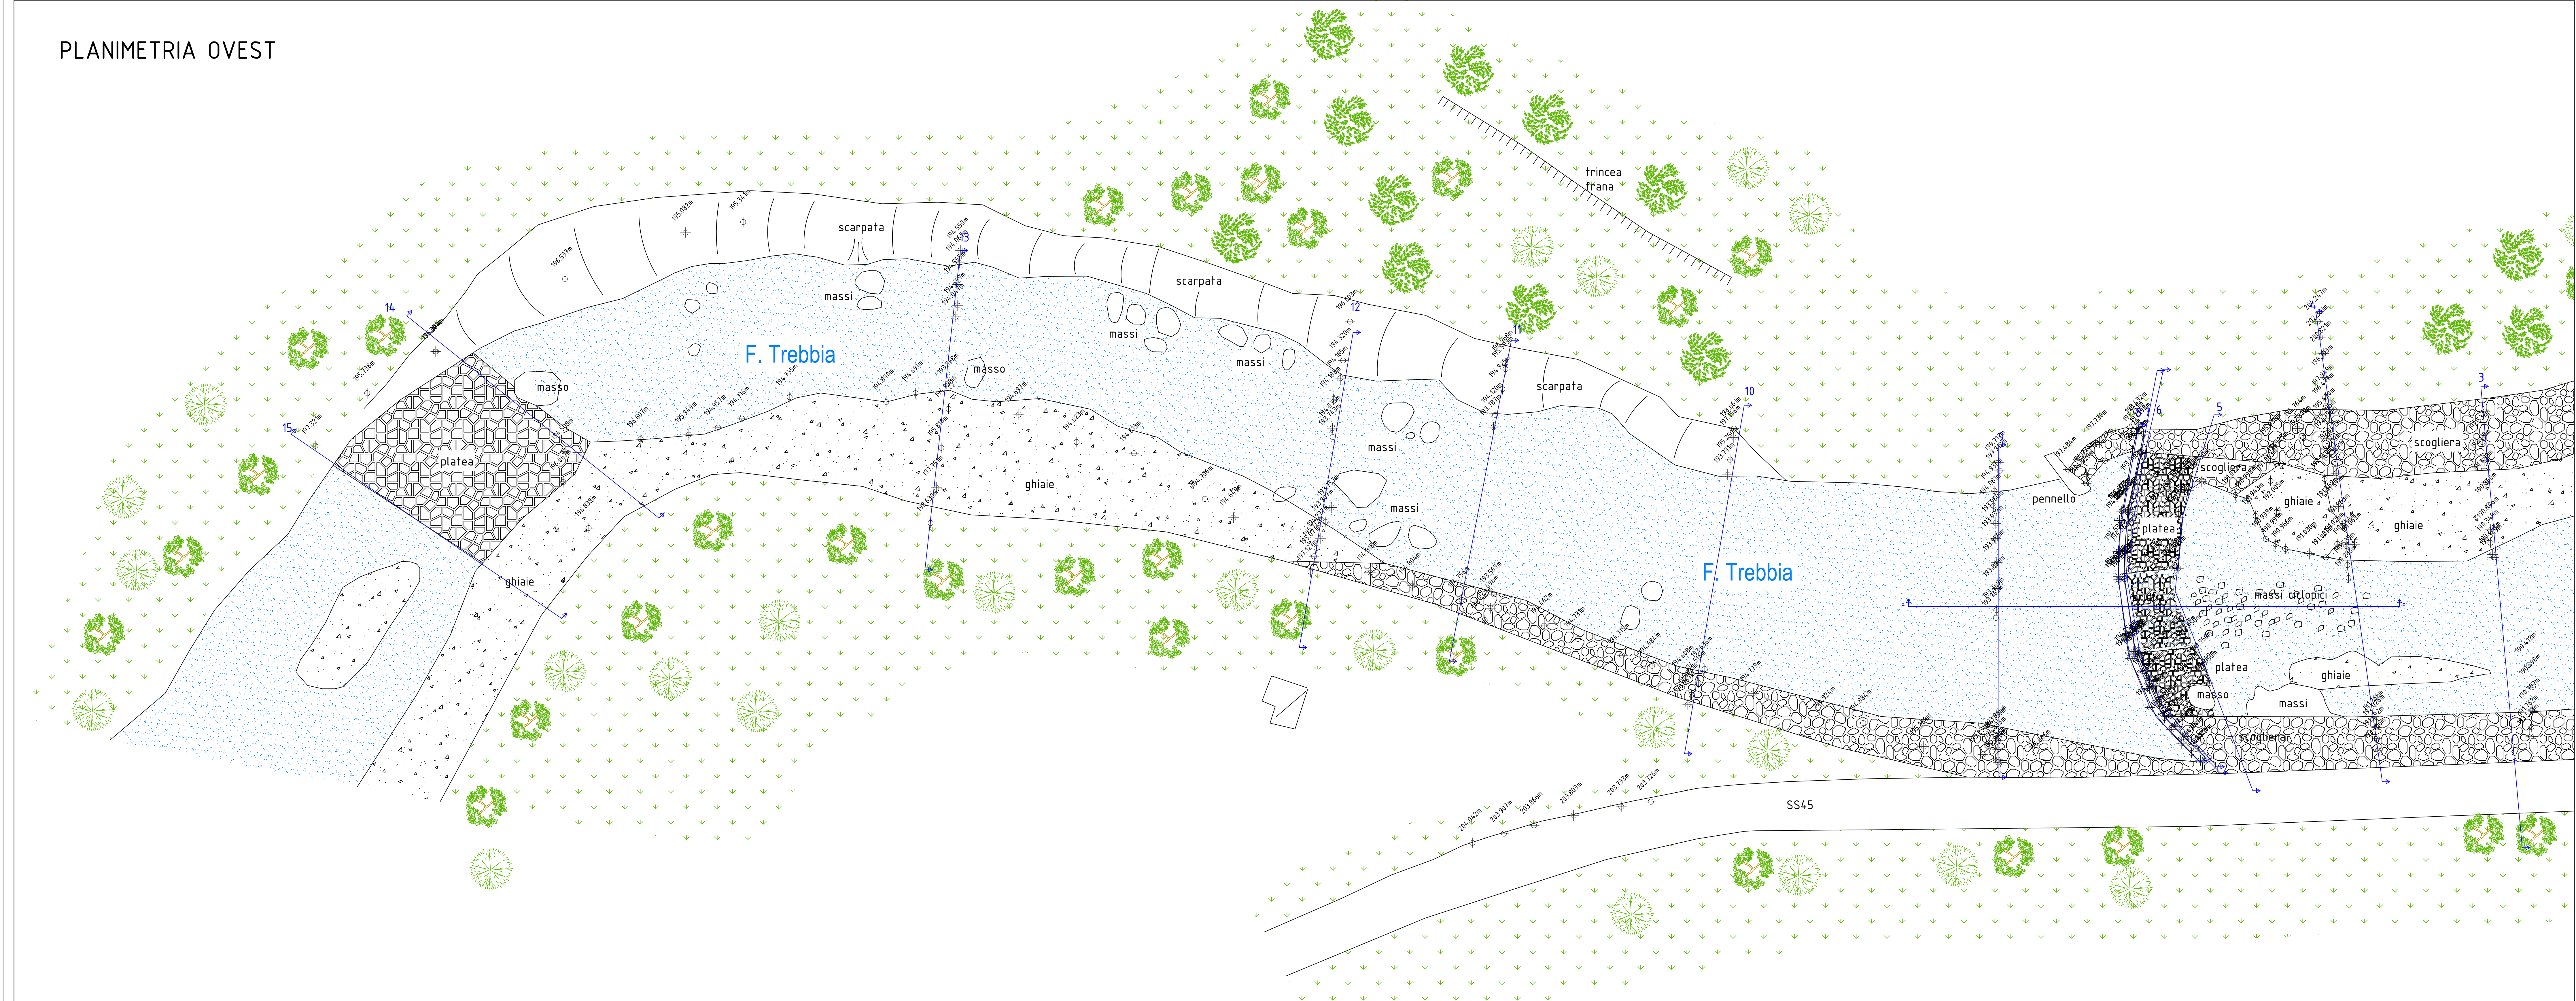

PLANIMETRIA EST

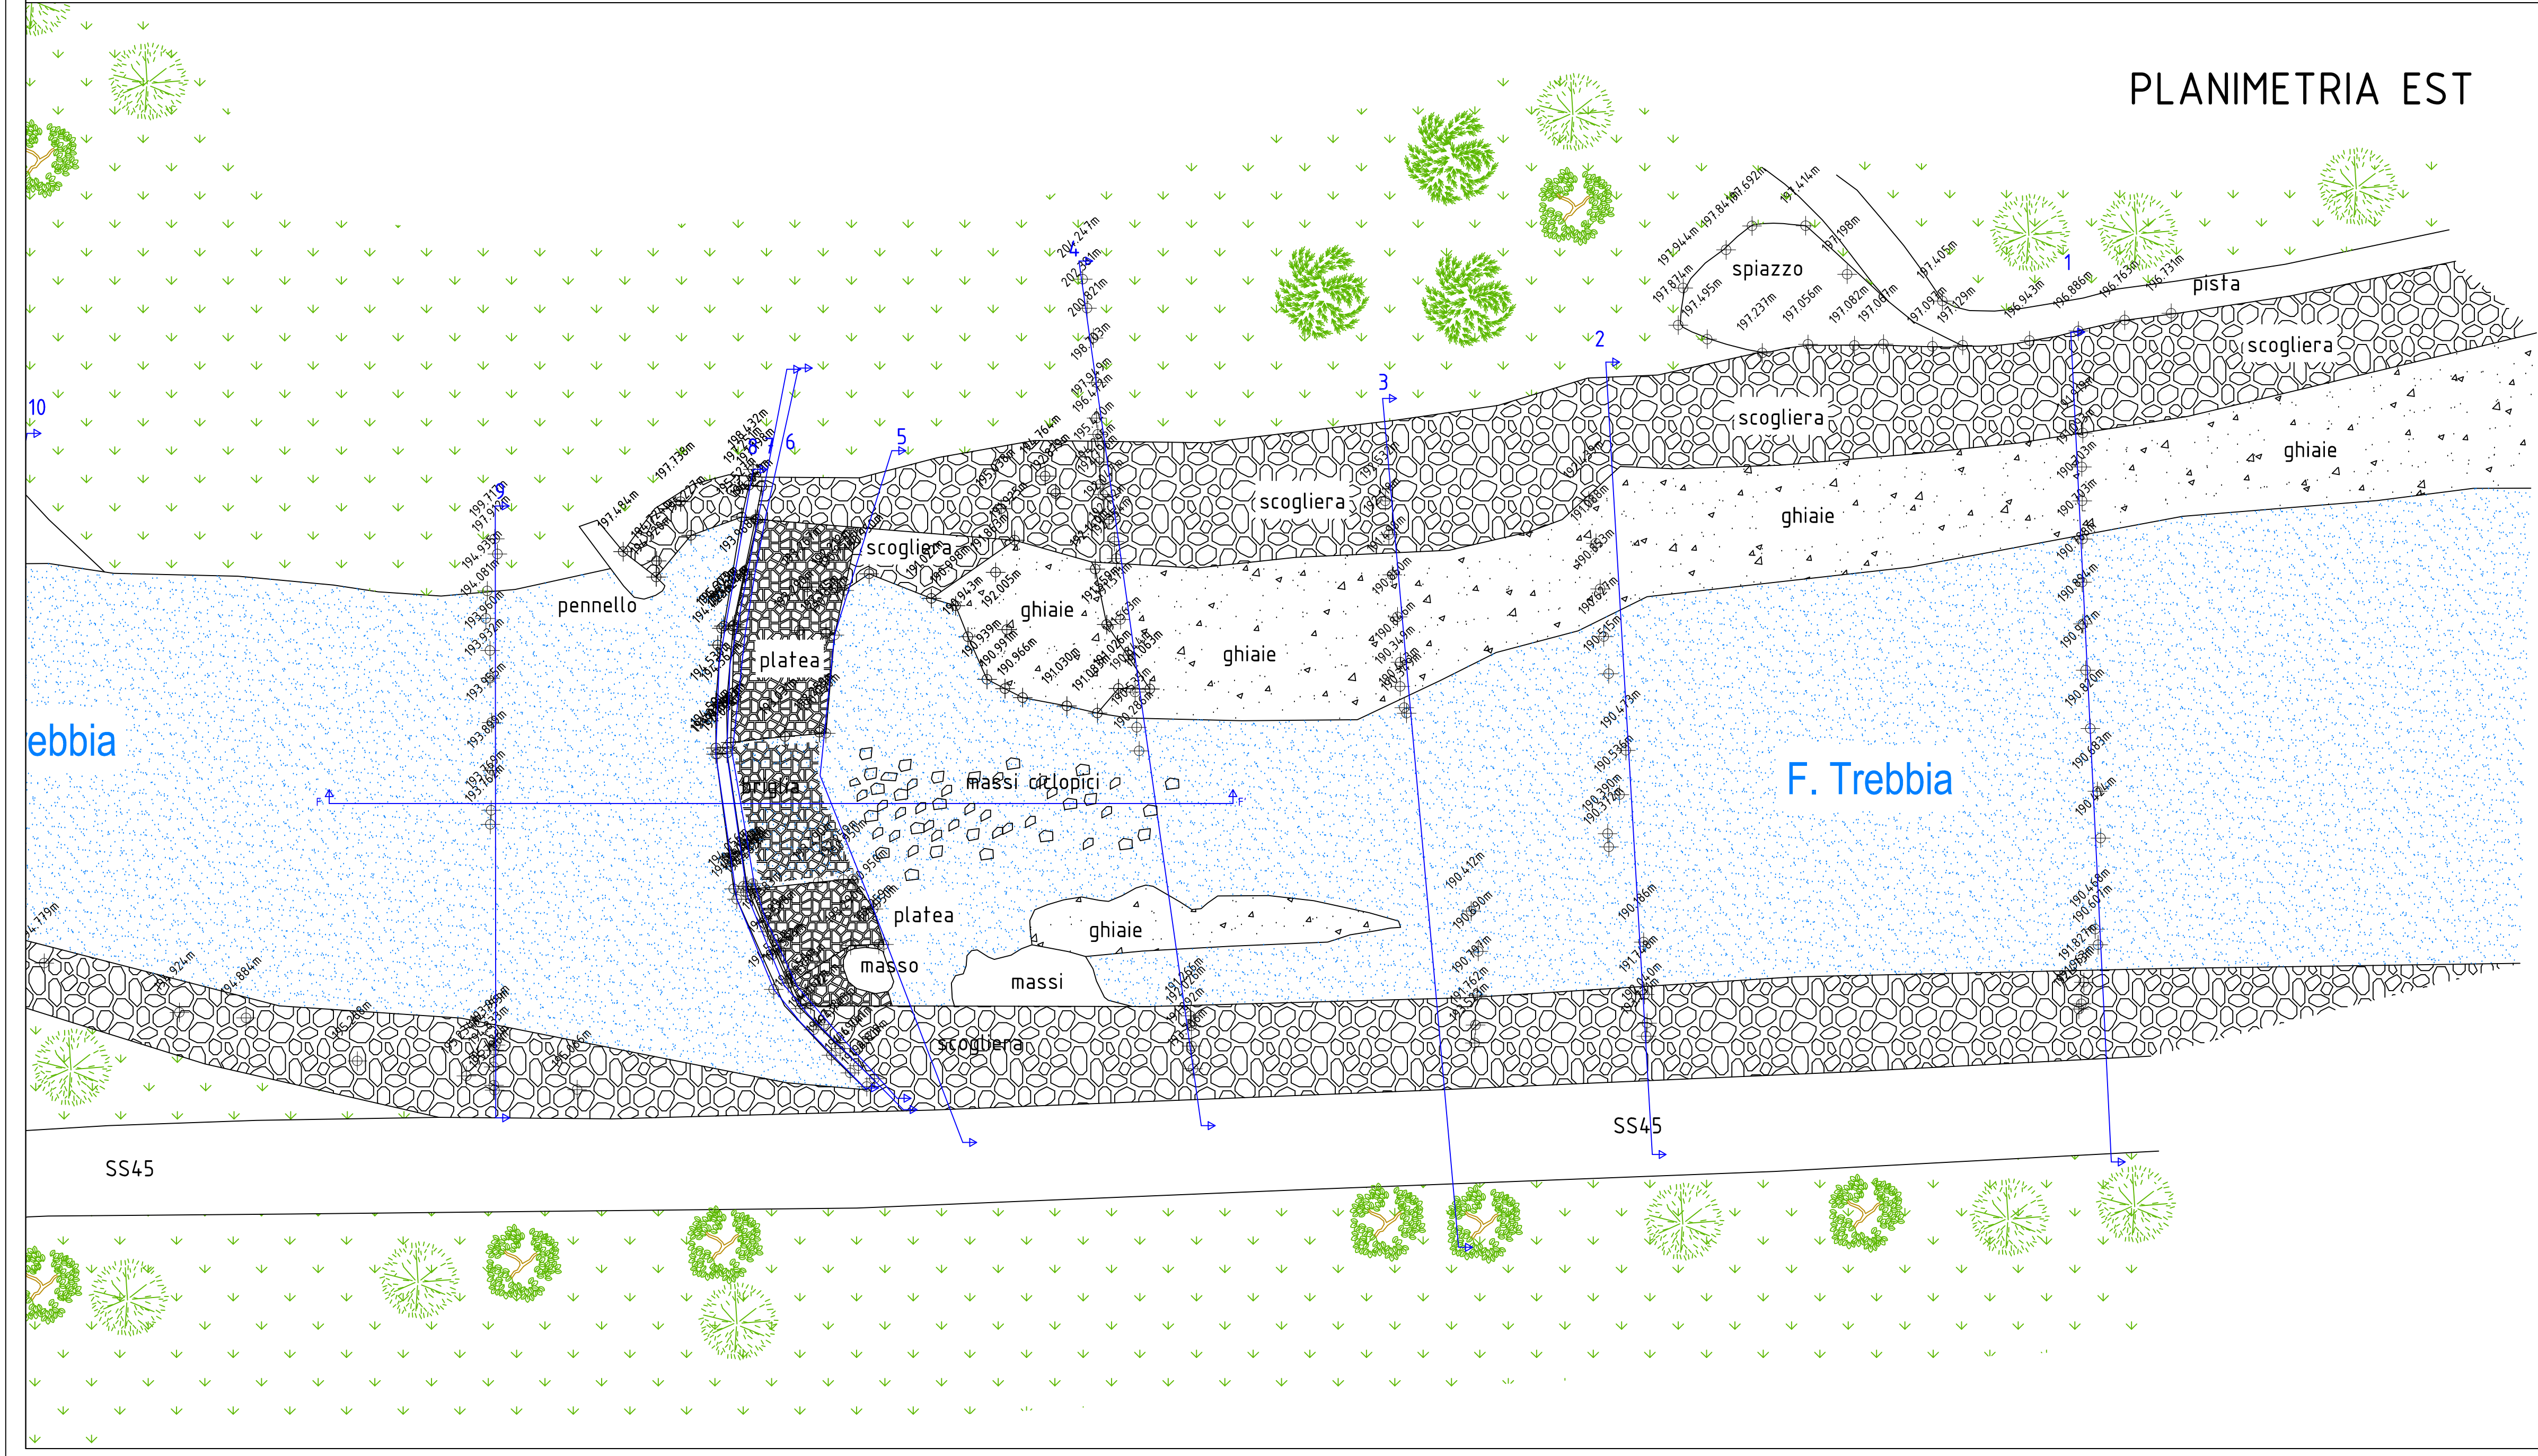

KEY MAP

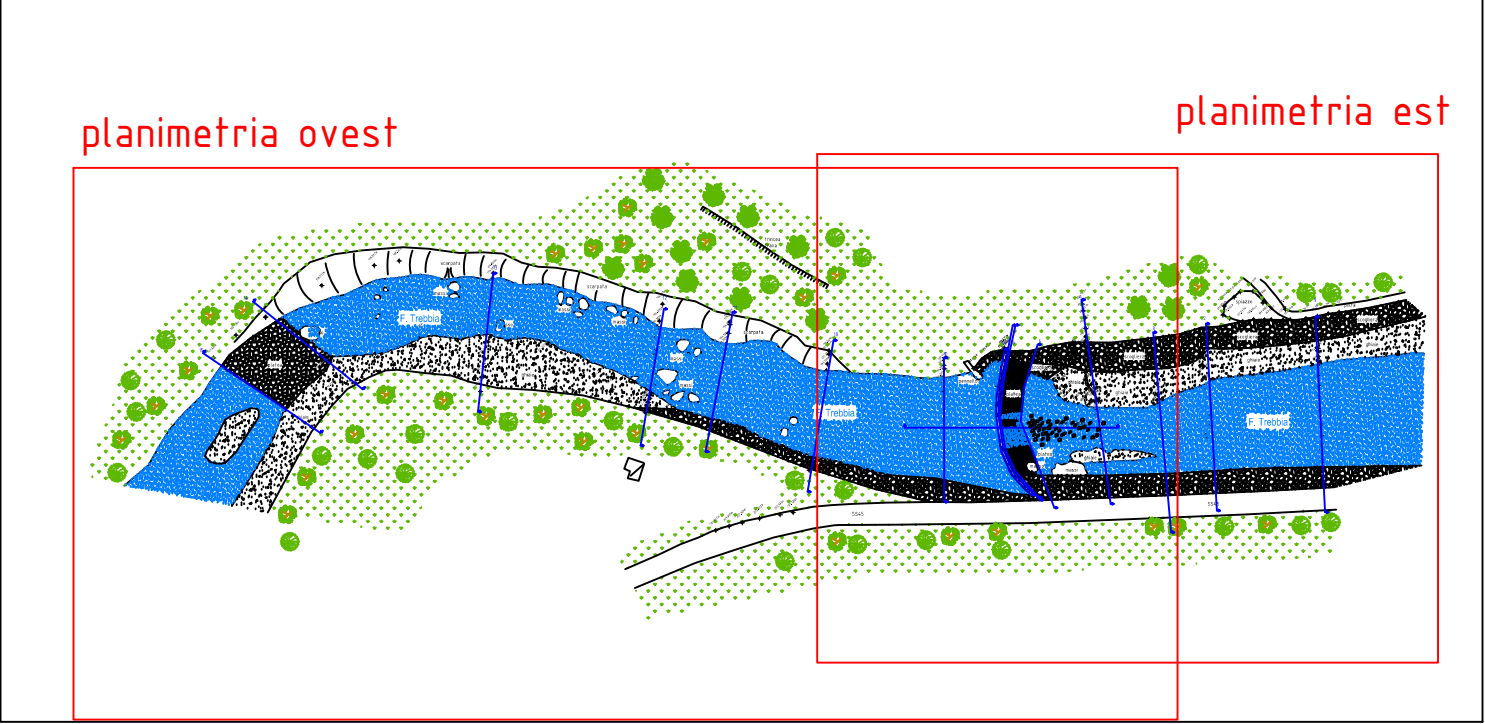

IMPIANTO IDROELETTRICO RONDANERA
Comuni di Travo e Coli
Provincia di Piacenza

Oggetto:
DOMANDA DI AUTORIZZAZIONE UNICA E VALUTAZIONE IMPATTO AMBIENTALE PER LA COSTRUZIONE E
L'ESERCIZIO DI IMPIANTO PER LA PRODUZIONE DI ENERGIA ELETTRICA DA FONTI RINNOVABILI

Committente:
IDROELETTRICA VALLE DEI MULINI S.r.l.

Stato di fatto: planimetria generale

TAV.02

Scale:
1:500

EMISSIONE	PRESENTAZIONE	REVISIONE 1	REVISIONE 2
COMMESSA	TRE		
Redazione	Data	Data	Data
Verifica	Disegno	Disegno	Disegno
Controllo	Disegno	Disegno	Disegno

Timbro e firma dei professionisti responsabili

