


SEZIONE 1

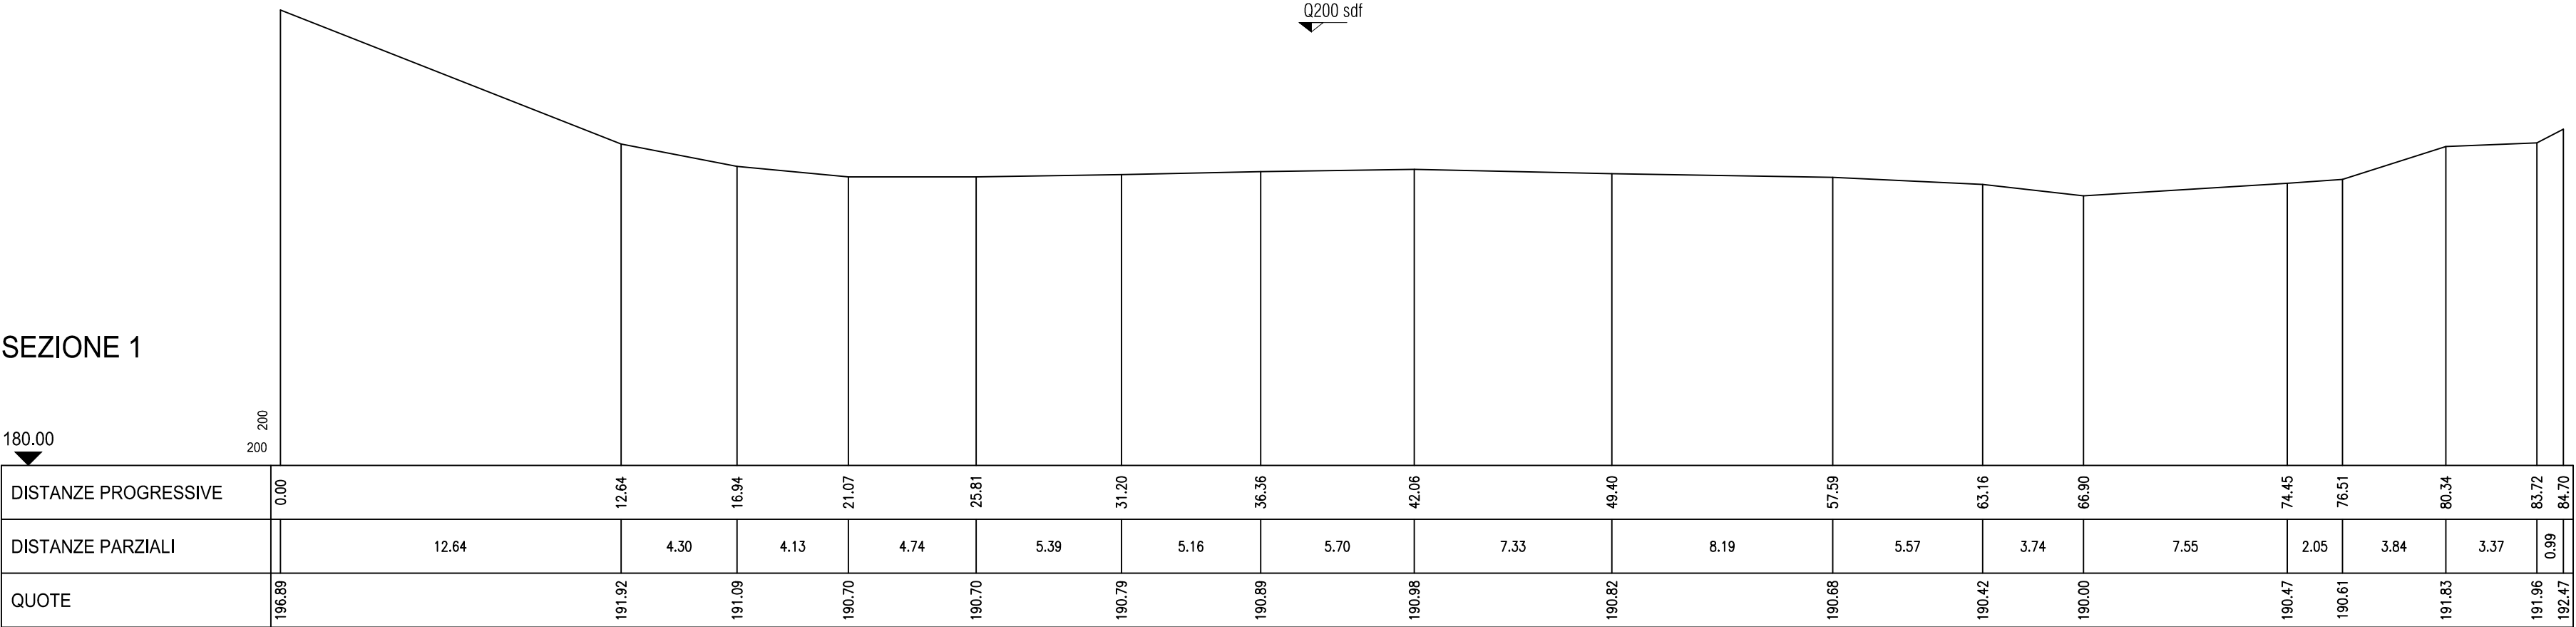

SEZIONE 02

