Buzzi Unicem

Stabilimento di
VERNASCA

Concessione mineraria
ALBAROLA

Comuni di
VIGOLZONE E RIVERGARO (PC)

RINNOVO CONCESSIONE MINERARIA PER L'ESTRAZIONE DI MARNA DA CEMENTO DENOMINATA "ALBAROLA"

PROGETTO ESECUTIVO RELATIVO ALLA PRIMA FASE COME DISPOSTO DALL'ART. 13 L.R. 17/1991

PLANIMETRIA STATO ATTUALE
(Rilievo topografico del 22 giugno 2020)

SCALA : 1/2000
DATA : Dicembre 2020

TAV.
B

Titolare
Buzzi Unicem S.p.A.
Presidente
Alfio Ferrari
Vicario Nazionale

Progettista
ORDINE DEI GEOLOGI
Regione Emilia-Romagna
DIRETTORE DEI GEOLOGI
Dott. Giovanni Battista
BILANCIO ROCCARDO
Nov. Albo n. 19

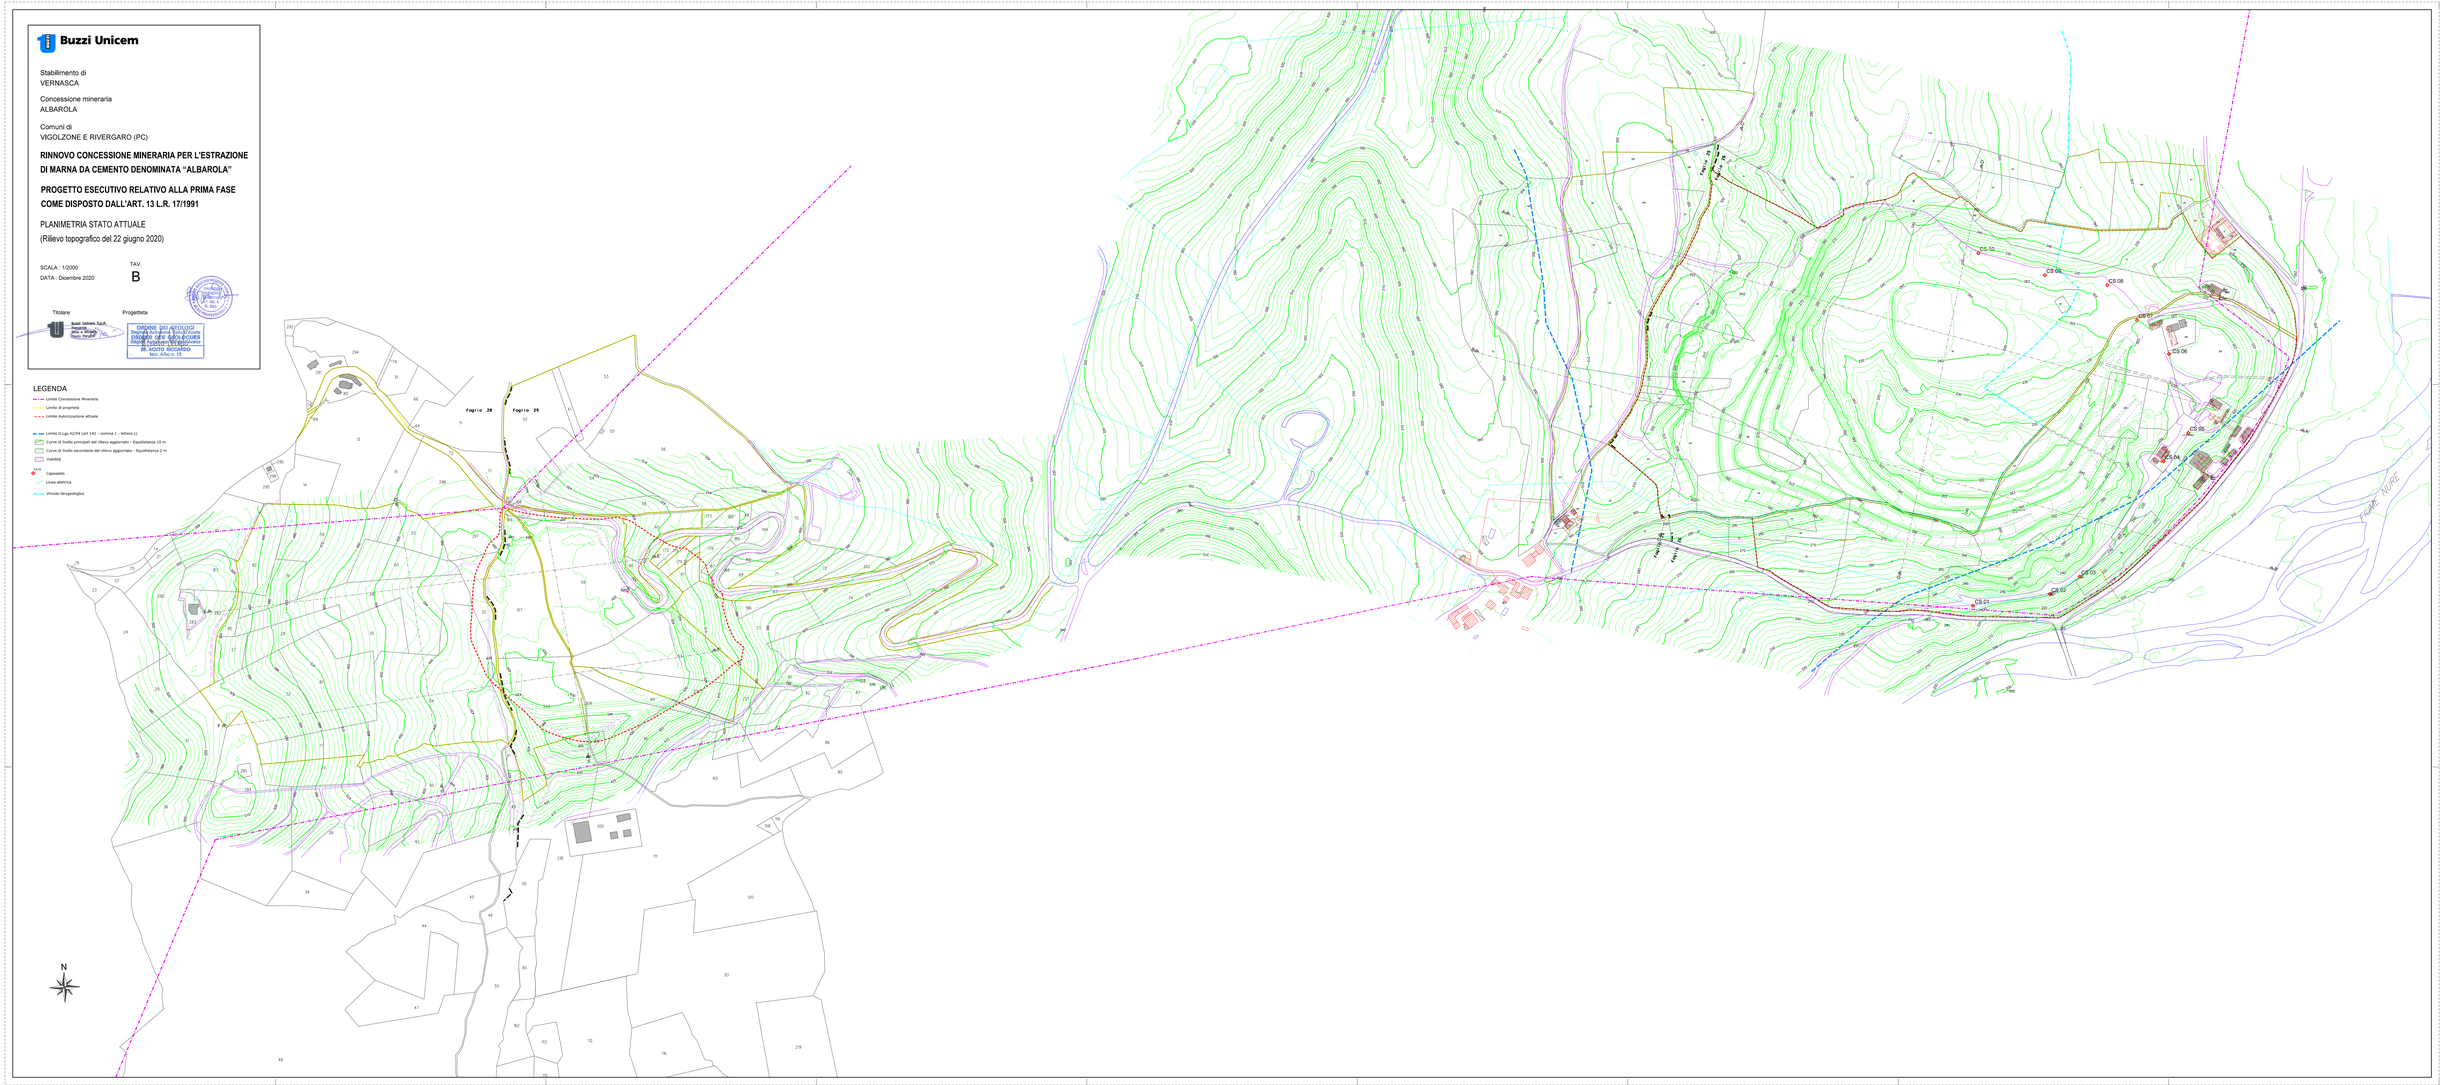

LEGENDA

- Limite Concessione Mineraria
- Limite di proprietà
- Limite Autorizzazione attuale
- Limite D.Lgs 42/04 (art 142 - comma 1 - lettera c)
- Curve di livello principali del rilievo aggiornato - Equidistanza 10 m
- Curve di livello secondarie del rilievo aggiornato - Equidistanza 2 m
- Viabilità
- Capisaldo
- Linea elettrica
- Vincolo idrogeologico