Buzzi Unicem

Stabilimento di
VERNASCA

Concessione mineraria
ALBAROLA

Comuni di
VIGOLZONE E RIVERGARO (PC)

RINNOVO CONCESSIONE MINERARIA PER L'ESTRAZIONE DI MARNA DA CEMENTO DENOMINATA "ALBAROLA"

PROGETTO ESECUTIVO RELATIVO ALLA PRIMA FASE COME DISPOSTO DALL'ART. 13 L.R. 17/1991

SEZIONI DI CONFRONTO

SCALA : 1/2000
DATA : Dicembre 2020

TAV.
D

Titolare
Buzzi Unicem S.p.A.
Sergente
Dott. e Mirigio
Dott. Pandolfi

Progettista
ORDINE DEI GEOLOGI
Regione Autonoma Valle d'Aosta
ORDINE DEI GEOLOGI
Regione Autonoma Valle d'Aosta
Dott. Geologo Pandolfi
Dr. ACUTO RICCARDO
Iscr. Albo n. 13
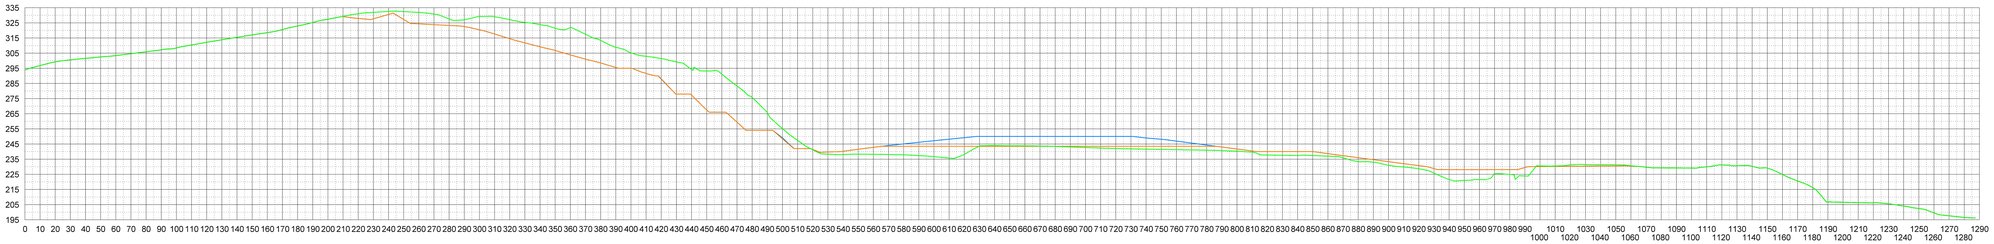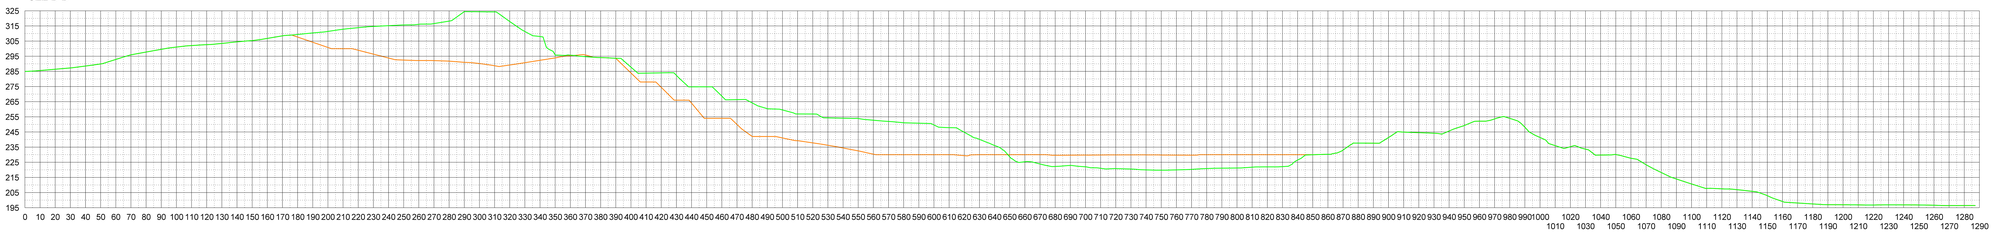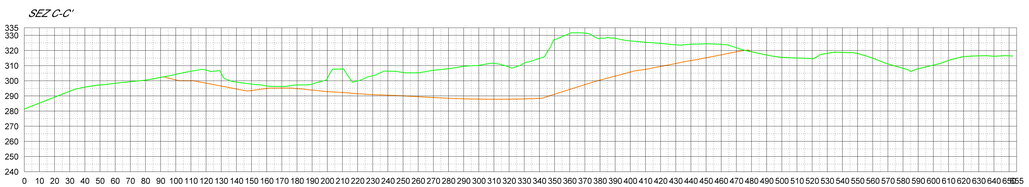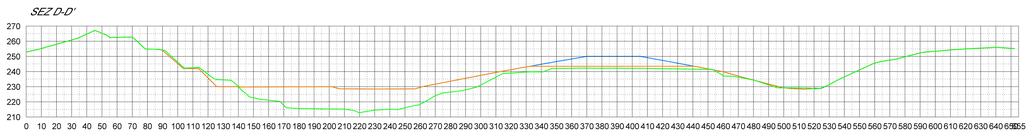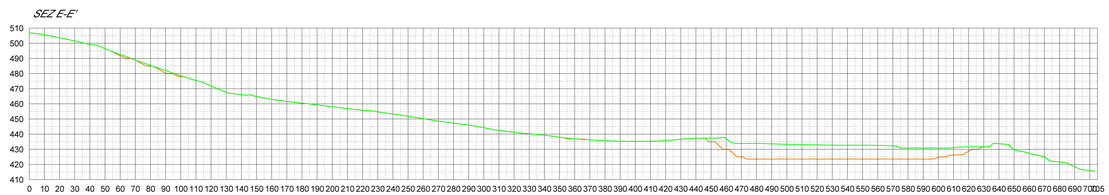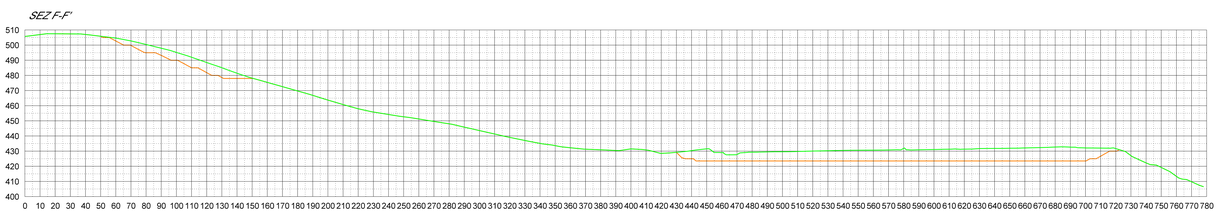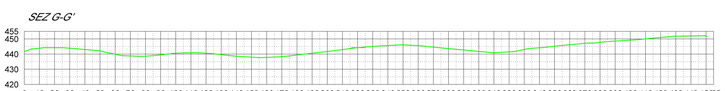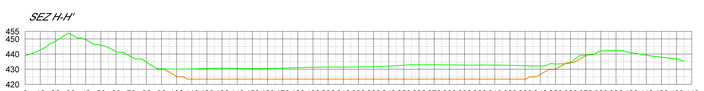
LEGENDA
Albarola 22 Giugno 2020
Finale di coltivazione Fase 1
Finale in abbandono Fase 1