



(*) La pista di collegamento in terra battuta, nel tratto indicato, di larghezza massima di 3,5 metri, è in linea con le disposizioni attuative del PTPR ed in particolare con quanto previsto dall'art. 10) comma 9





- Aerogeneratori
- Linea MT 15 kV del produttore
- Delimitazione pista di accesso e piazzole da realizzarsi ex-novo
- Pista esistente parco eolico Bora della Fantina
- Strada Comunale della Colla
- Area di proprietà E-Distribuzione in progetto
- POD- Cabina di consegna DG2092 con annessa cabina di untenza
- Confine Liguria-Emilia Romagna
- Cavo interrato E-Distribuzione in progetto
- Cavo arero E-Distribuzione in progetto
- Cavo arero E-Distribuzione esistente
- Linea San Colombano - Avenza AT 220 kV esistente
- Cavo aereo Terna in progetto (chiusura anello)
- Riadattamento strada esistente per accesso nuova cabina trasformazione MT/AT di E-Distribuzione Spa
- Nuovo palo da realizzare per posa linea aerea E-Distribuzione
- Percorso esistente riportato anche a catasto
- Perimetrazione frane attive
- Area Boscata
- Aree interessate dal progetto



N.B. OPERE COERENTI CON DAL n. 51/2011 Regione Emilia Romagna

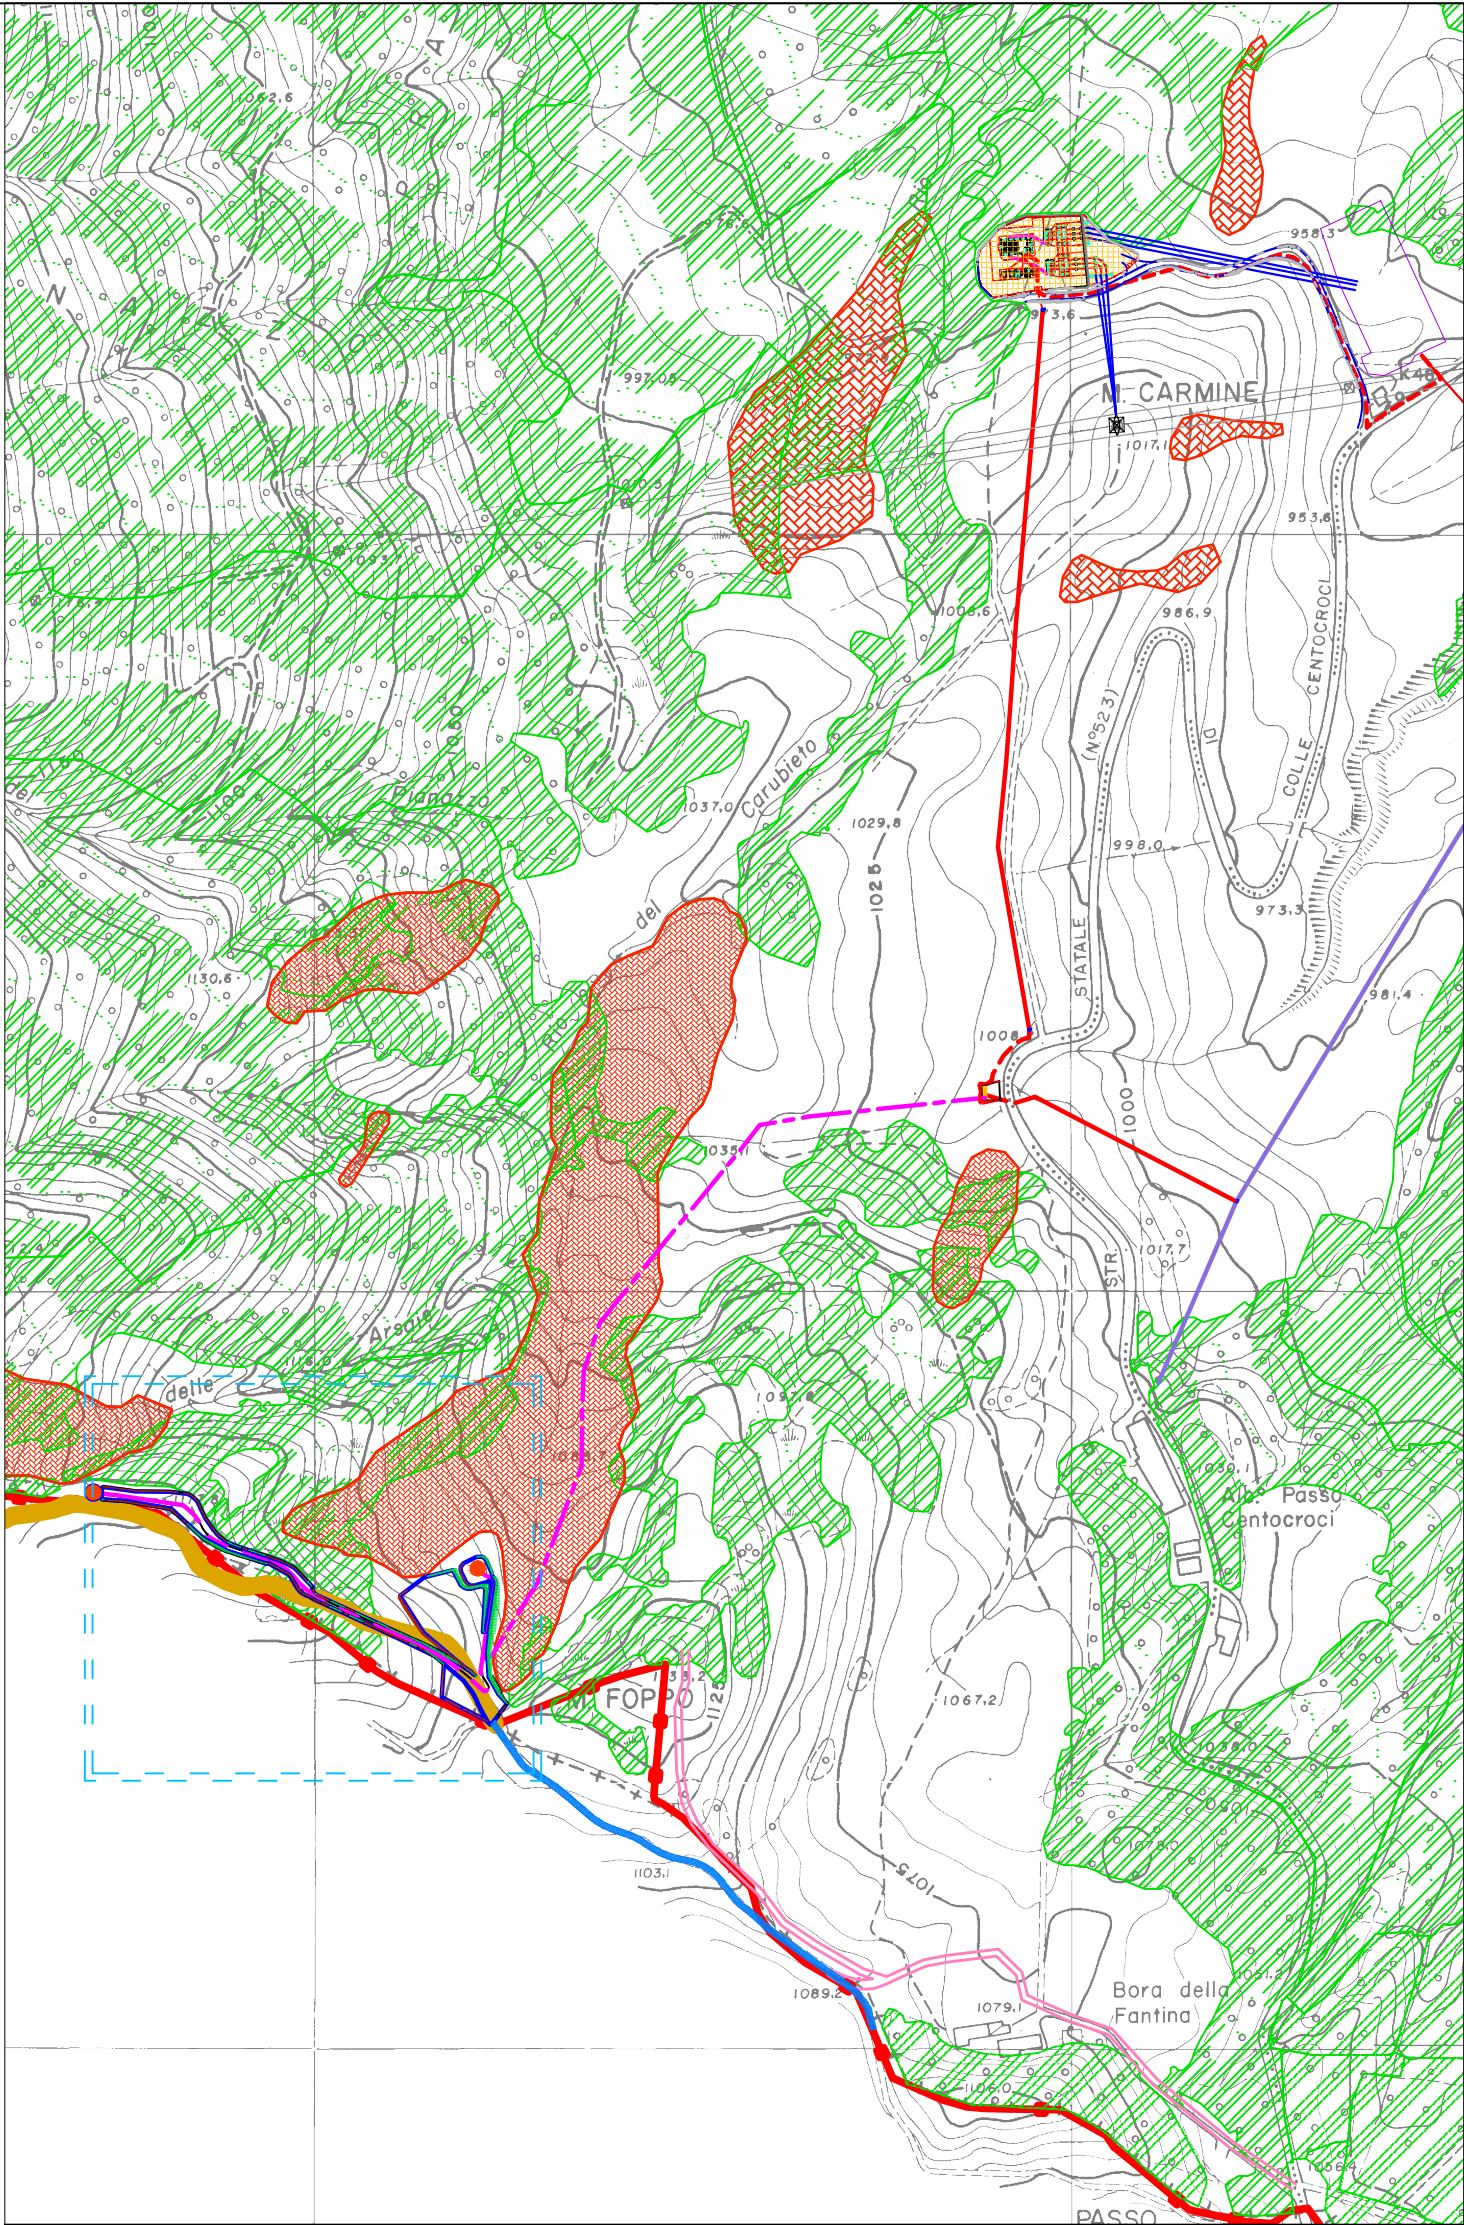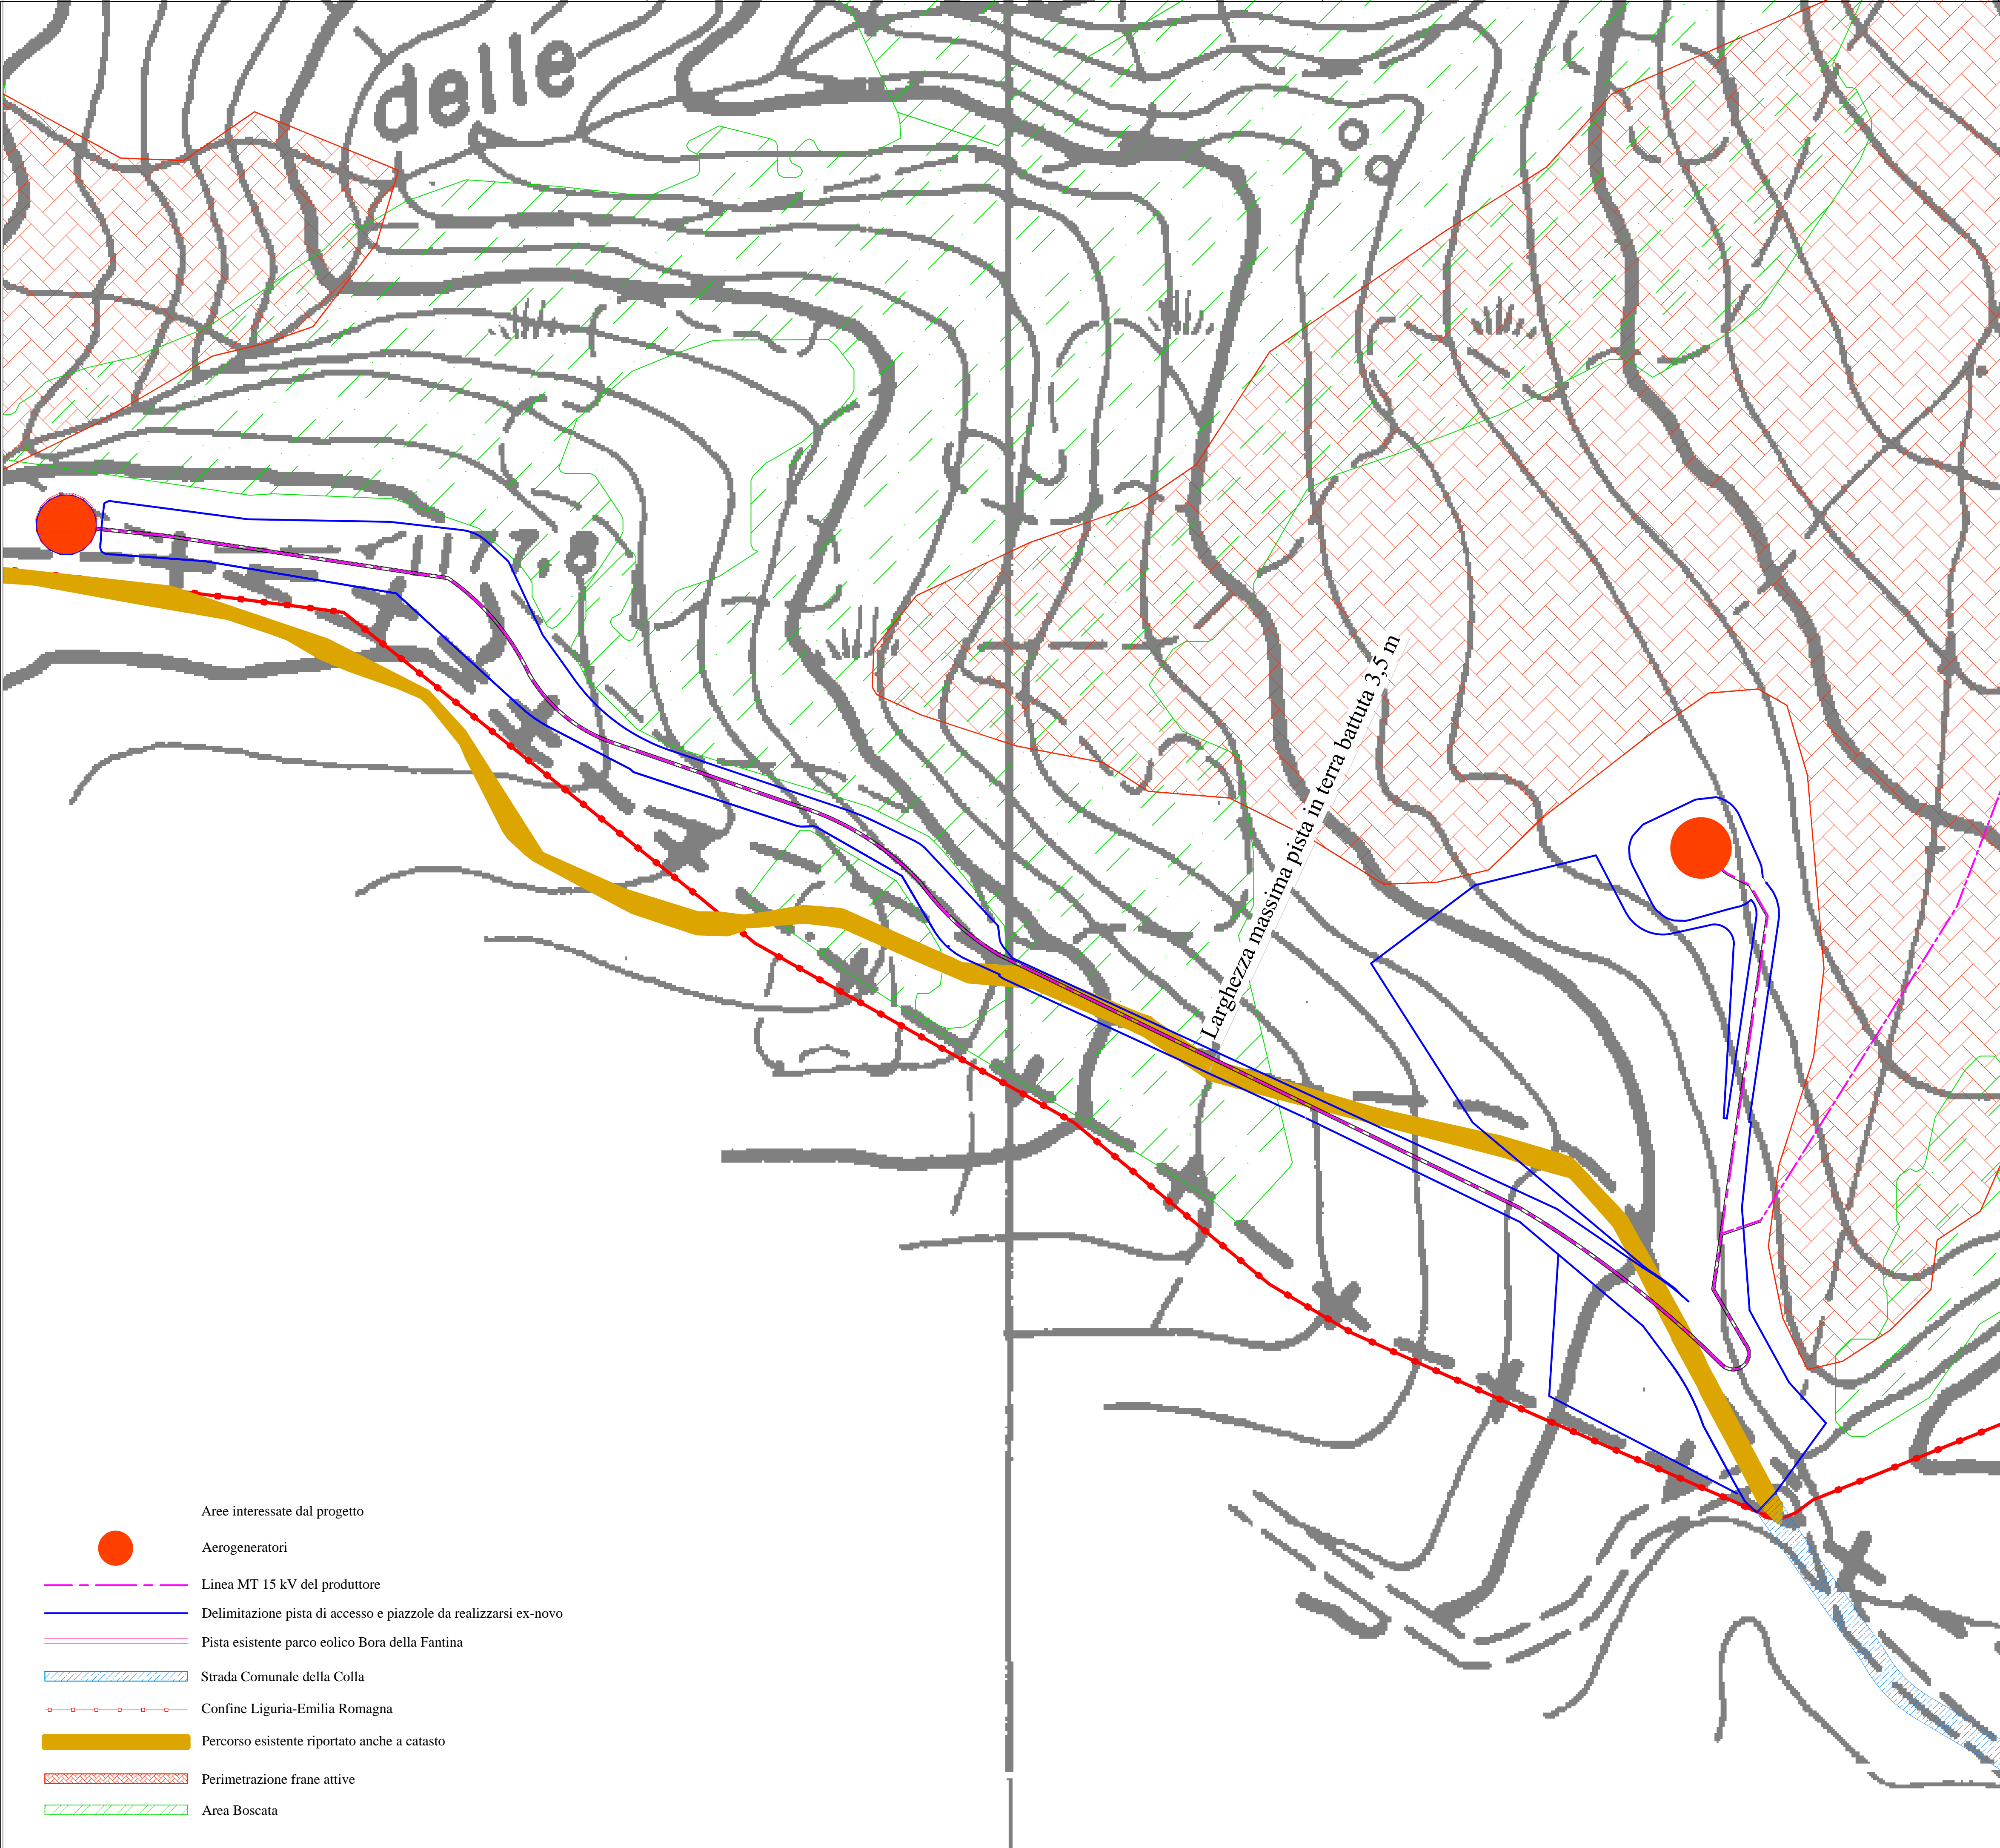- pista in terra battuta di accesso ha una larghezza massima di 3,5 metri che è in linea con le disposizioni attuative del PTPR ed in particolare con quanto previsto dall'art. 10) comma 9);
- La linea elettrica MT, posta interamente in interrato, è coerente con quanto stabilito dalle regole della delibera regionale in quanto compatibile con ciò che dispone l'art. 10) comma 9) rientrando nella categoria di opere "sistemi tecnologici per il trasporto dell'energia"

REGIONE EMILIA ROMAGNA		PROVINCIA DI PARMA		
COMUNE DI TORNOLO				
PROGETTO PARCO EOLICO				
"MONTE FOPPO"				
in località Monte Foppo				
POTENZA COMPLESSIVA 4 MW				
FASE PROGETTO		PROGETTO DEFINITIVO		
PROPONENTE		GEA Energie Srl		
		PI e CF: 07746350961 Corso Sempione 33, 20145 Milano (MI)		
PROGETTISTA		Dott. Ing. Flavio Friburgo - Ordine degli ingegneri di Genova n. 9611 A 16038 S. Margherita Ligure (GE) C.so Matteotti 7/5 e.mail: flavio.friburgo@ingpec.eu - tel/fax: 0185283918		
ELABORATO	TITOLO	DATI GENERALI		
TOR-04 fg 1	Planimetria con aree vincolate su CTR (Vincoli ex DAL 51/2011) del progetto nel complesso	ESEGUITO	F.F.	
		VERIFICATO	A.C.	
		FIRMATO	F.F.	
		SCALA	1:2000	
REVISIONI	DATA	MOTIVAZIONE	CONTR.	FIRMA
01	Maggio 2020	1° emissione	F.F.	
02	Ottobre 2020	1° revisione	F.F.	
03				
04				
05				



REGIONE EMILIA ROMAGNA		PROVINCIA DI PARMA		
				
COMUNE DI TORNIOLO				
				
PROGETTO PARCO EOLICO				
"MONTE FOPPO"				
in località Monte Foppo				
POTENZA COMPLESSIVA 4 MW				
FASE PROGETTO		PROGETTO DEFINITIVO		
PROPONENTE		GEA Energie Srl		
		PI e CF: 07746350961 Corso Sempione 33, 20145 Milano (MI)		
PROGETTISTA		Dott. Ing. Flavio Friburgo - Ordine degli ingegneri di Genova n. 9611 A 16038 S. Margherita Ligure (GE) C.so Matteotti 7/5 e.mail: flavio.friburgo@ingpec.eu - tel/fax: 0185283918		
ELABORATO	TITOLO	DATI GENERALI		
TOR-04 fg 2	Planimetria con aree vincolate su CTR (Vincoli ex DAL 51/2011) del progetto nel complesso	ESEGUITO	F.F.	
		VERIFICATO	A.C.	
		FIRMATO	F.F.	
		SCALA	1:500	
REVISIONI	DATA	MOTIVAZIONE	CONTR.	FIRMA
01	Maggio 2020	1° emissione	F.F.	
02	Ottobre 2020	1° revisione	F.F.	
03				
04				
05				

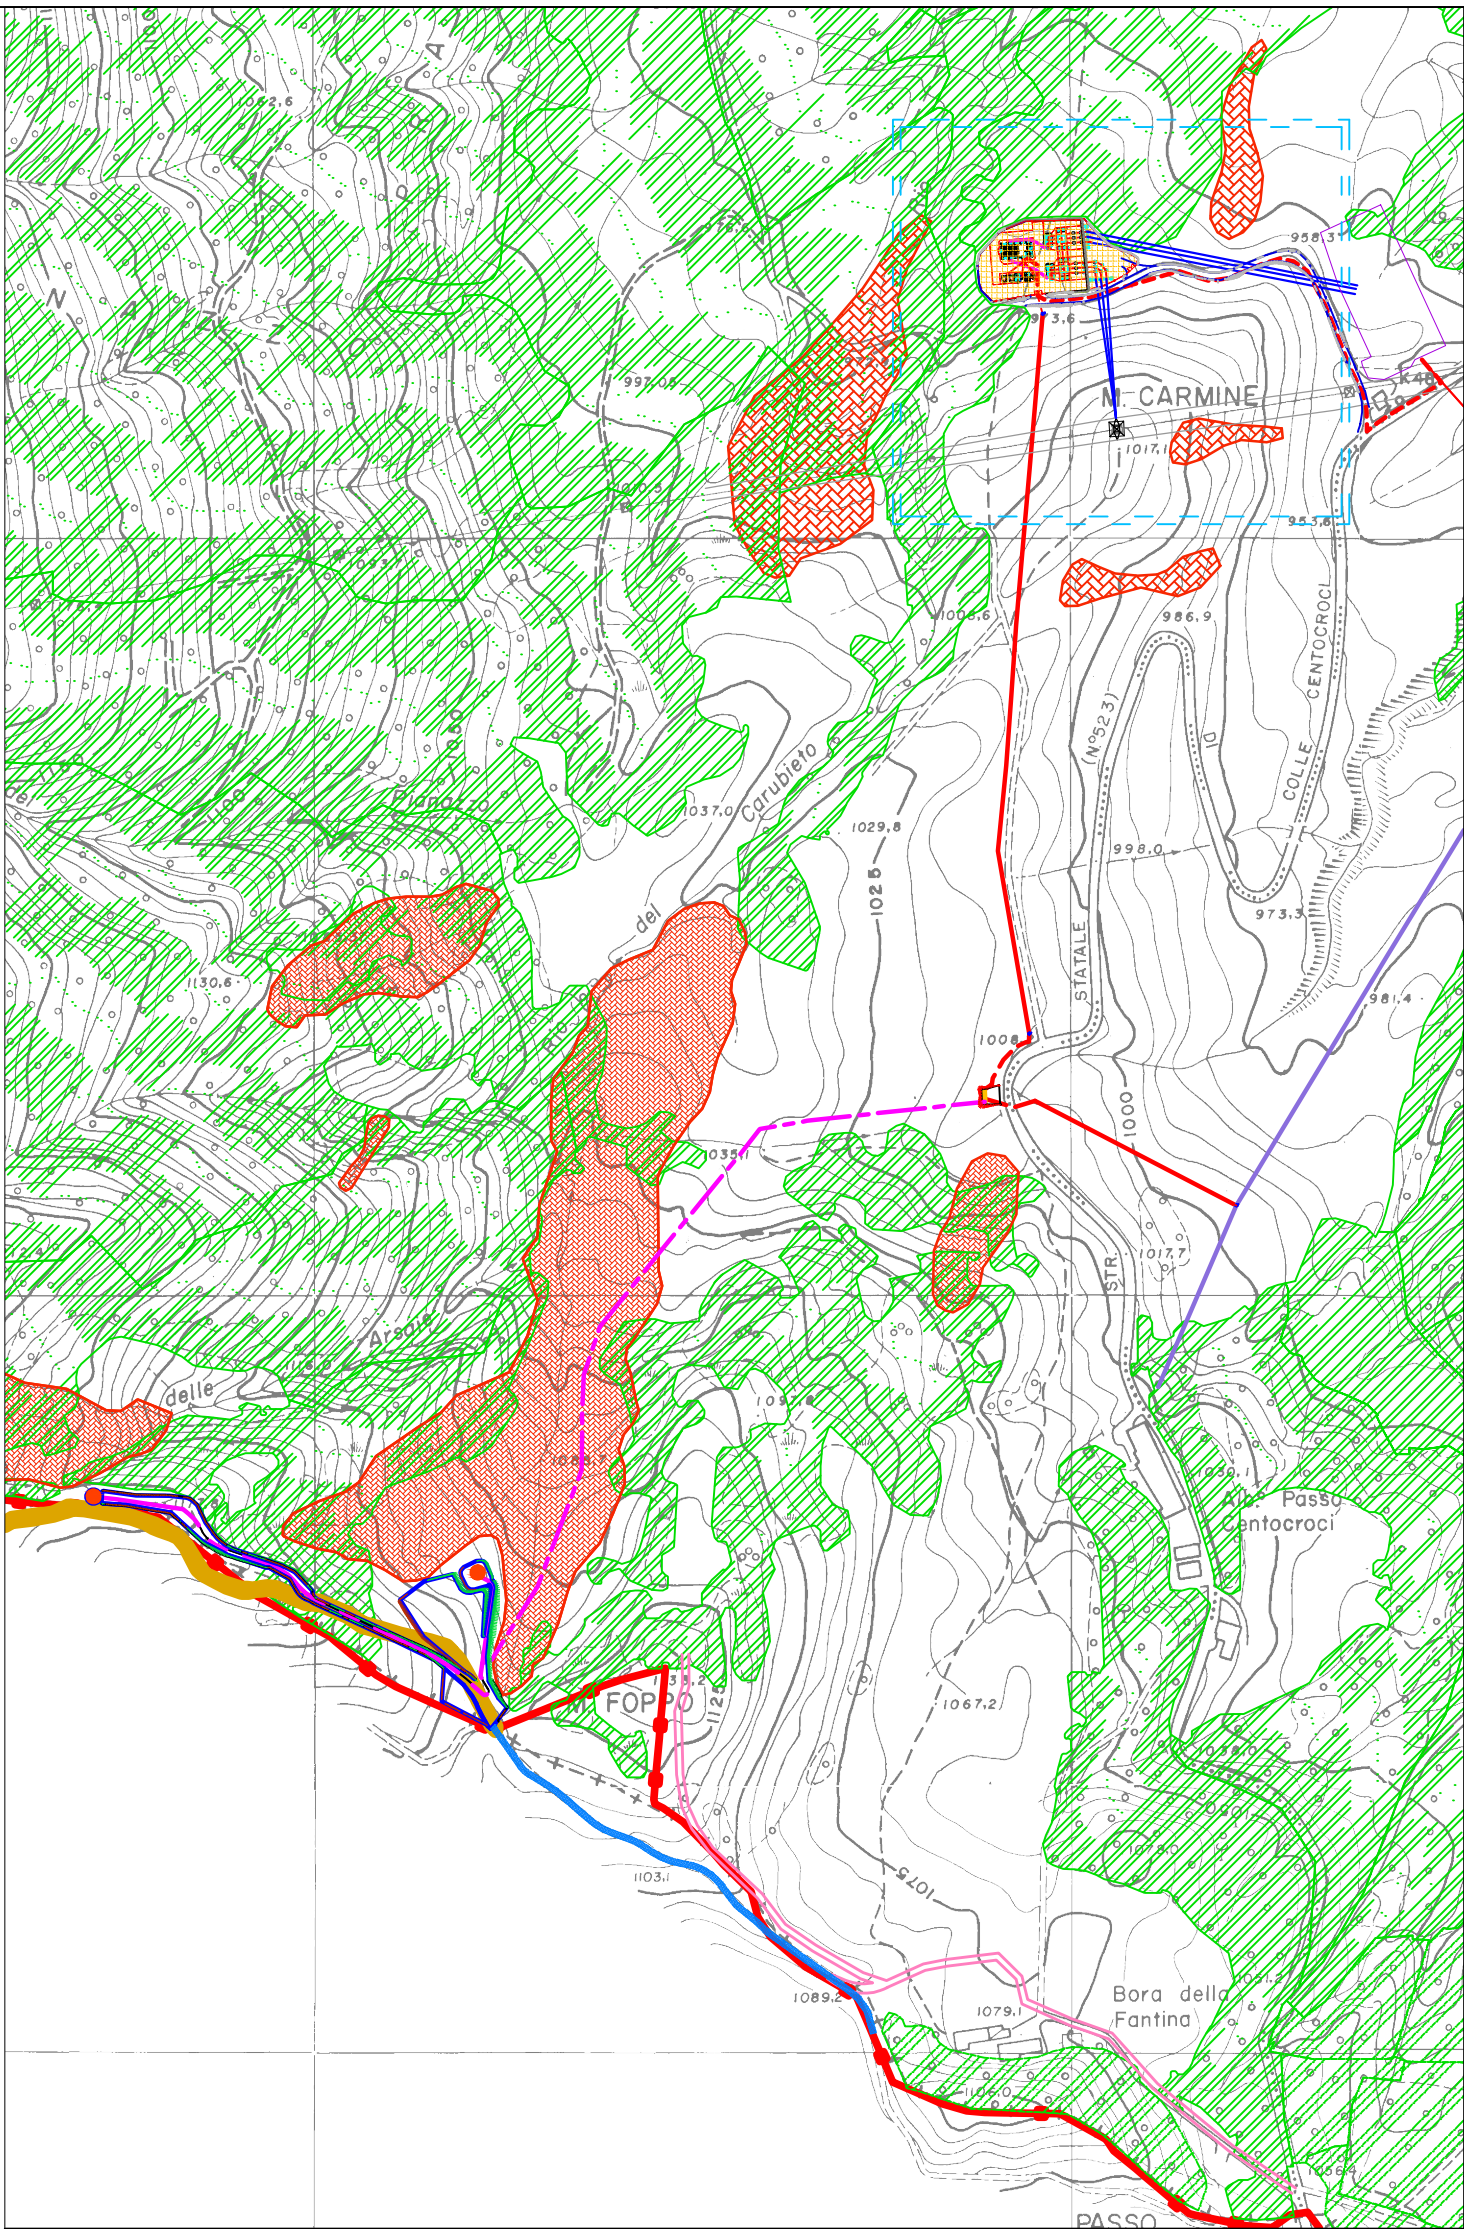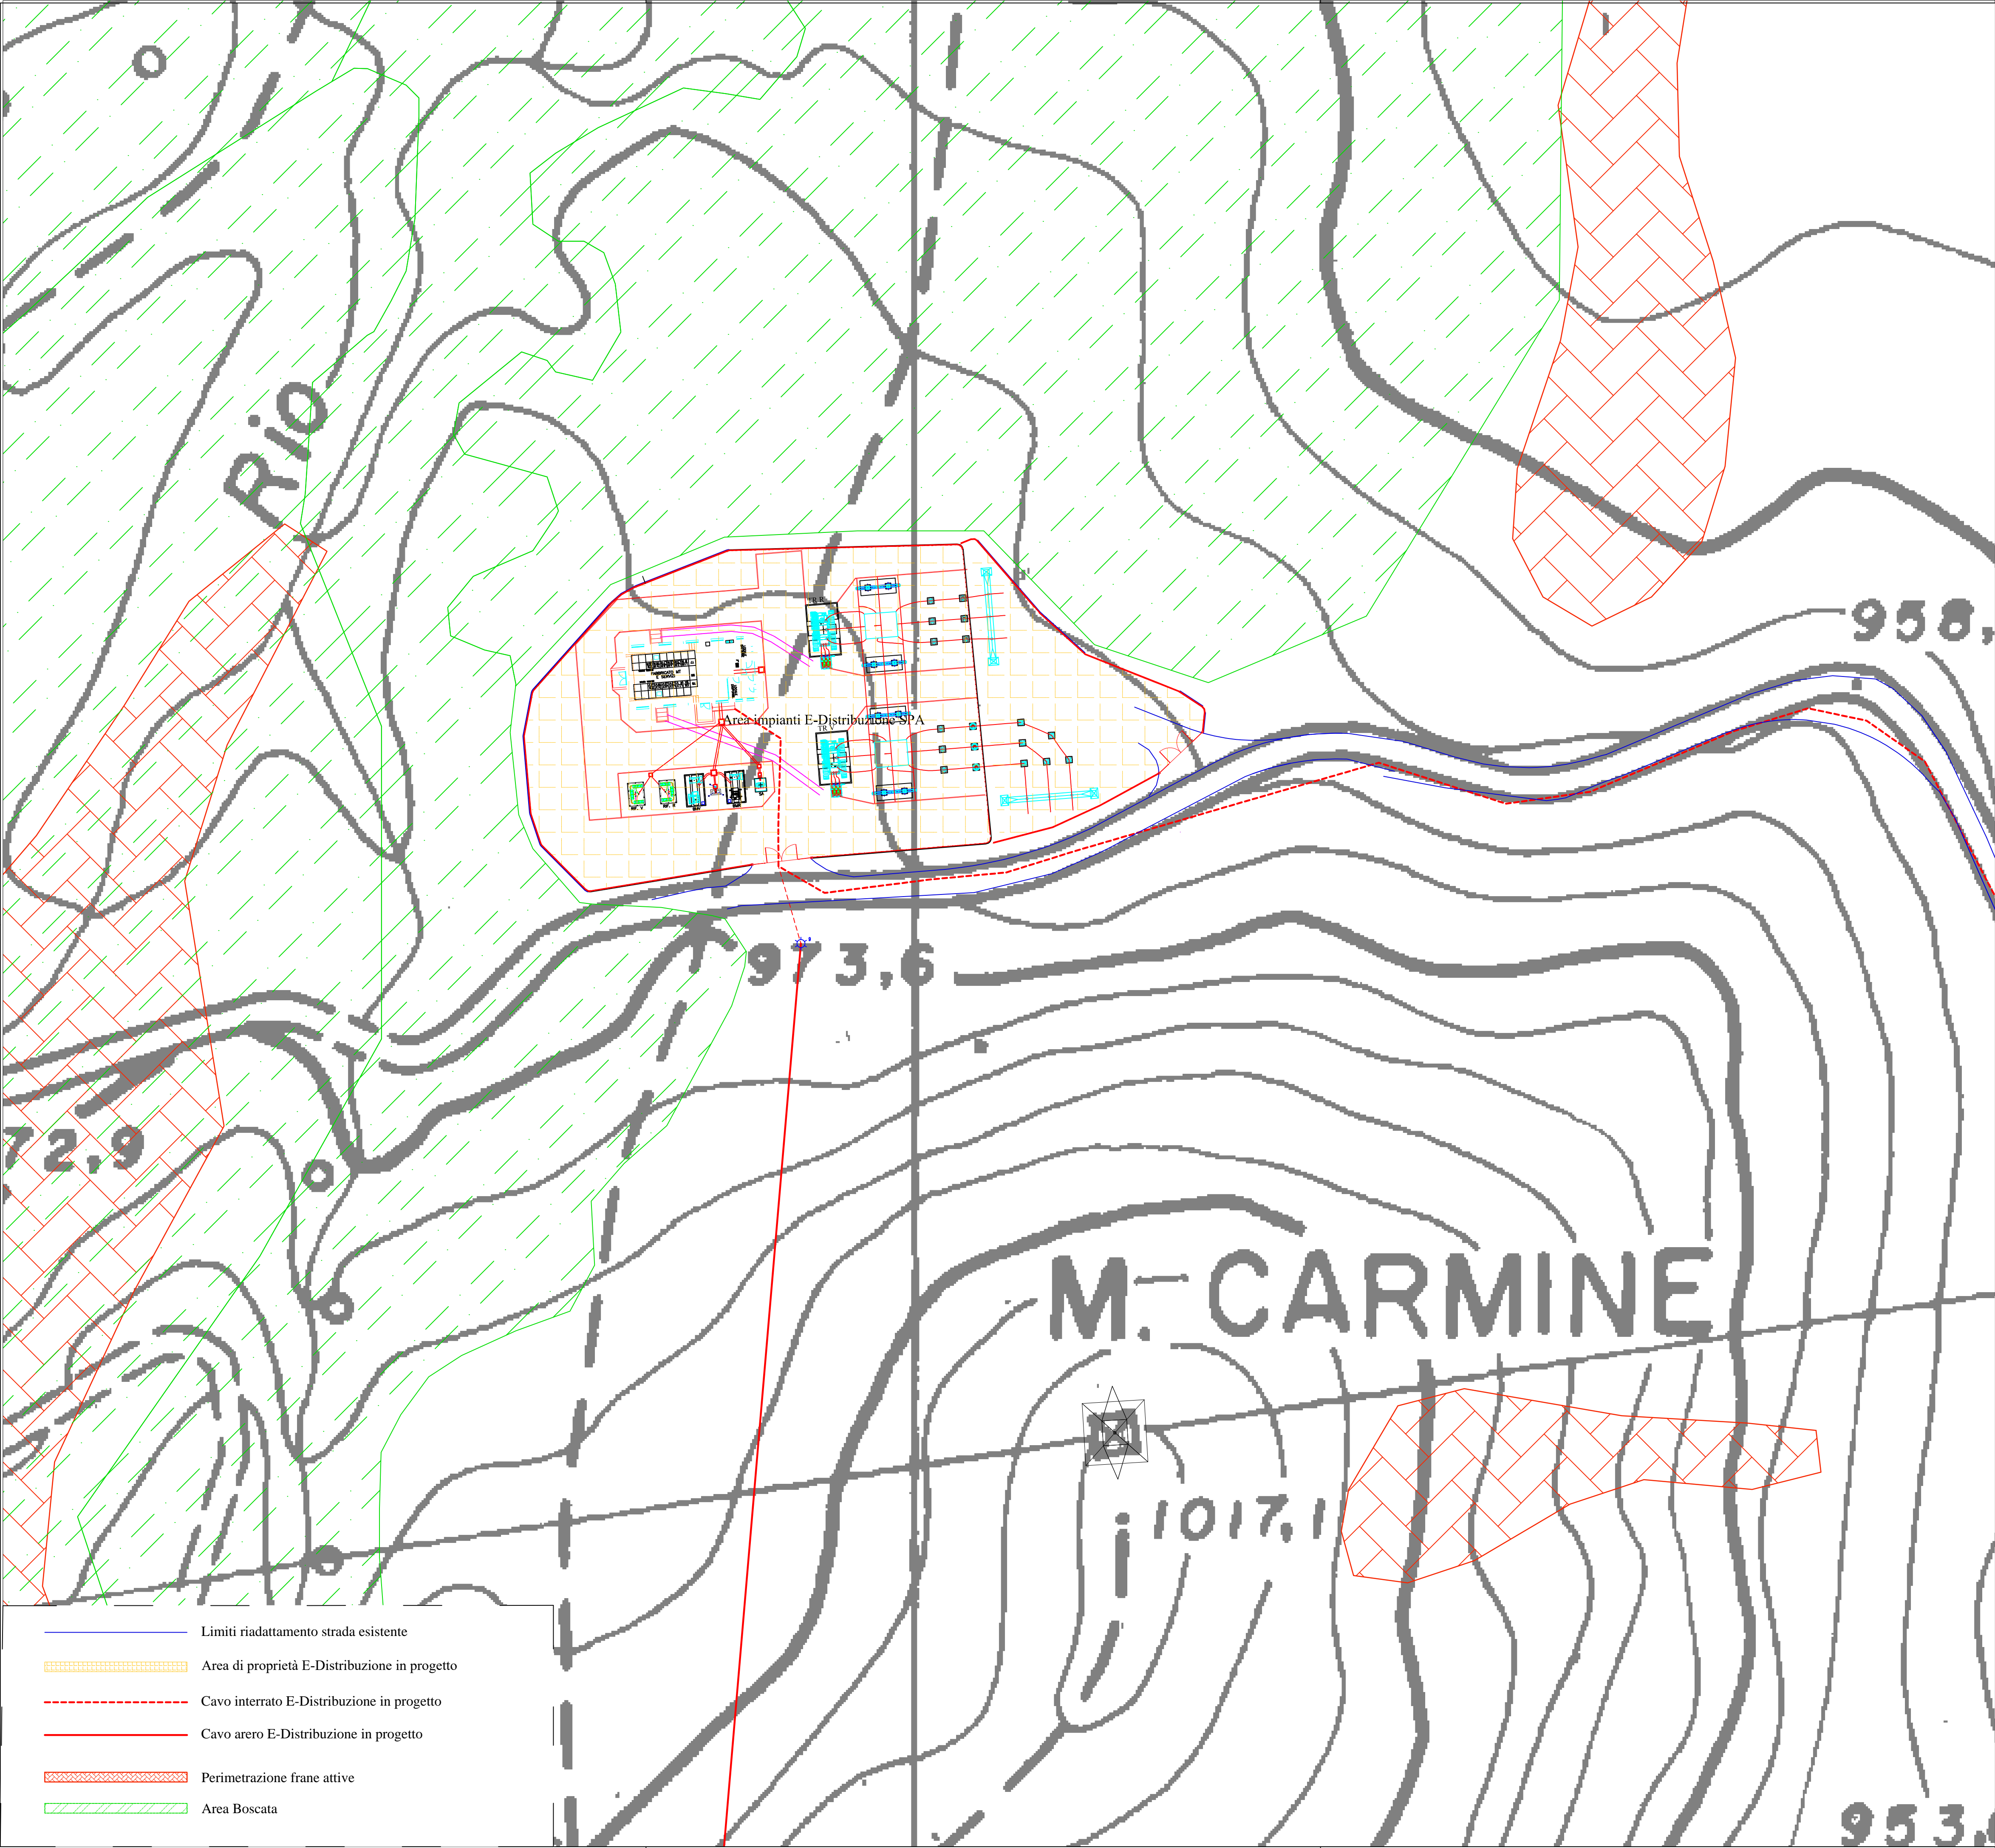

REGIONE EMILIA ROMAGNA		PROVINCIA DI PARMA		
COMUNE DI TORNOLO				
PROGETTO PARCO EOLICO				
"MONTE FOPPO"				
in località Monte Foppo				
POTENZA COMPLESSIVA 4 MW				
FASE PROGETTO		PROGETTO DEFINITIVO		
PROPONENTE		GEA Energie Srl		
		PI e CF: 07746350961 Corso Sempione 33, 20145 Milano (MI)		
PROGETTISTA		Dott. Ing. Flavio Friburgo - Ordine degli ingegneri di Genova n. 9611 A 16038 S. Margherita Ligure (GE) C.so Matteotti 7/5 e.mail: flavio.friburgo@ingpec.eu - tel/fax: 0185283918		
ELABORATO	TITOLO	DATI GENERALI		
TOR-04 fg 3	Planimetria con aree vincolate su CTR (Vincoli ex DAL 51/2011) del progetto nel dettaglio foglio 3	ESEGUITO	F.F.	
		VERIFICATO	A.C.	
		FIRMATO	F.F.	
		SCALA	1:1000	
REVISIONI	DATA	MOTIVAZIONE	CONTR.	FIRMA
01	Maggio 2020	1° emissione	F.F.	
02	Ottobre 2020	1° revisione	F.F.	
03				
04				
05				