


Committente: **ALBA MILAGRO Internationals S.p.a.**
 Con sede in via Corridoni n.19
 20015 Parabiago (MI)
 P.I. 11707620156
 Oggetto: **AUTORIZZAZIONE INTEGRATA AMBIENTALE (AIA)**
Pratica Screening 2020
 Sede Cantiere: Strada San Venerio n.88
 Reggio (RE)
 Dati Catastali: Foglio = 43
 Mapp. = 33-34-35-53-71-74-76-98
 Progettista: Ing. Andrea Lombardini
 Disegnatore: Geom. Adele Bellesia
 Data: 12/11/2020
 Contenuto: **STATO AUTORIZZATO**
con delibera n. DET-AMB-2020-2673 del 11/06/2020
• Planimetria Generale con Emissioni
 Scala: 1:250

Rev.	Data	Descrizione	Redazione	Verifica
1	20/07/2020	Aggiornamento disegni	Geom. A. Bellesia	
2	30/10/2020	Aggiornamento disegni	Ing. Stefano Magnanini	
3	12/11/2020	Revisione disegni con A. Raggiari	Ing. Stefano Magnanini	Ing. Andrea Lombardini

File: ALBA MILAGRO_Screening AIA 2020.pln

PLANIMETRIA GENERALE EMISSIONI

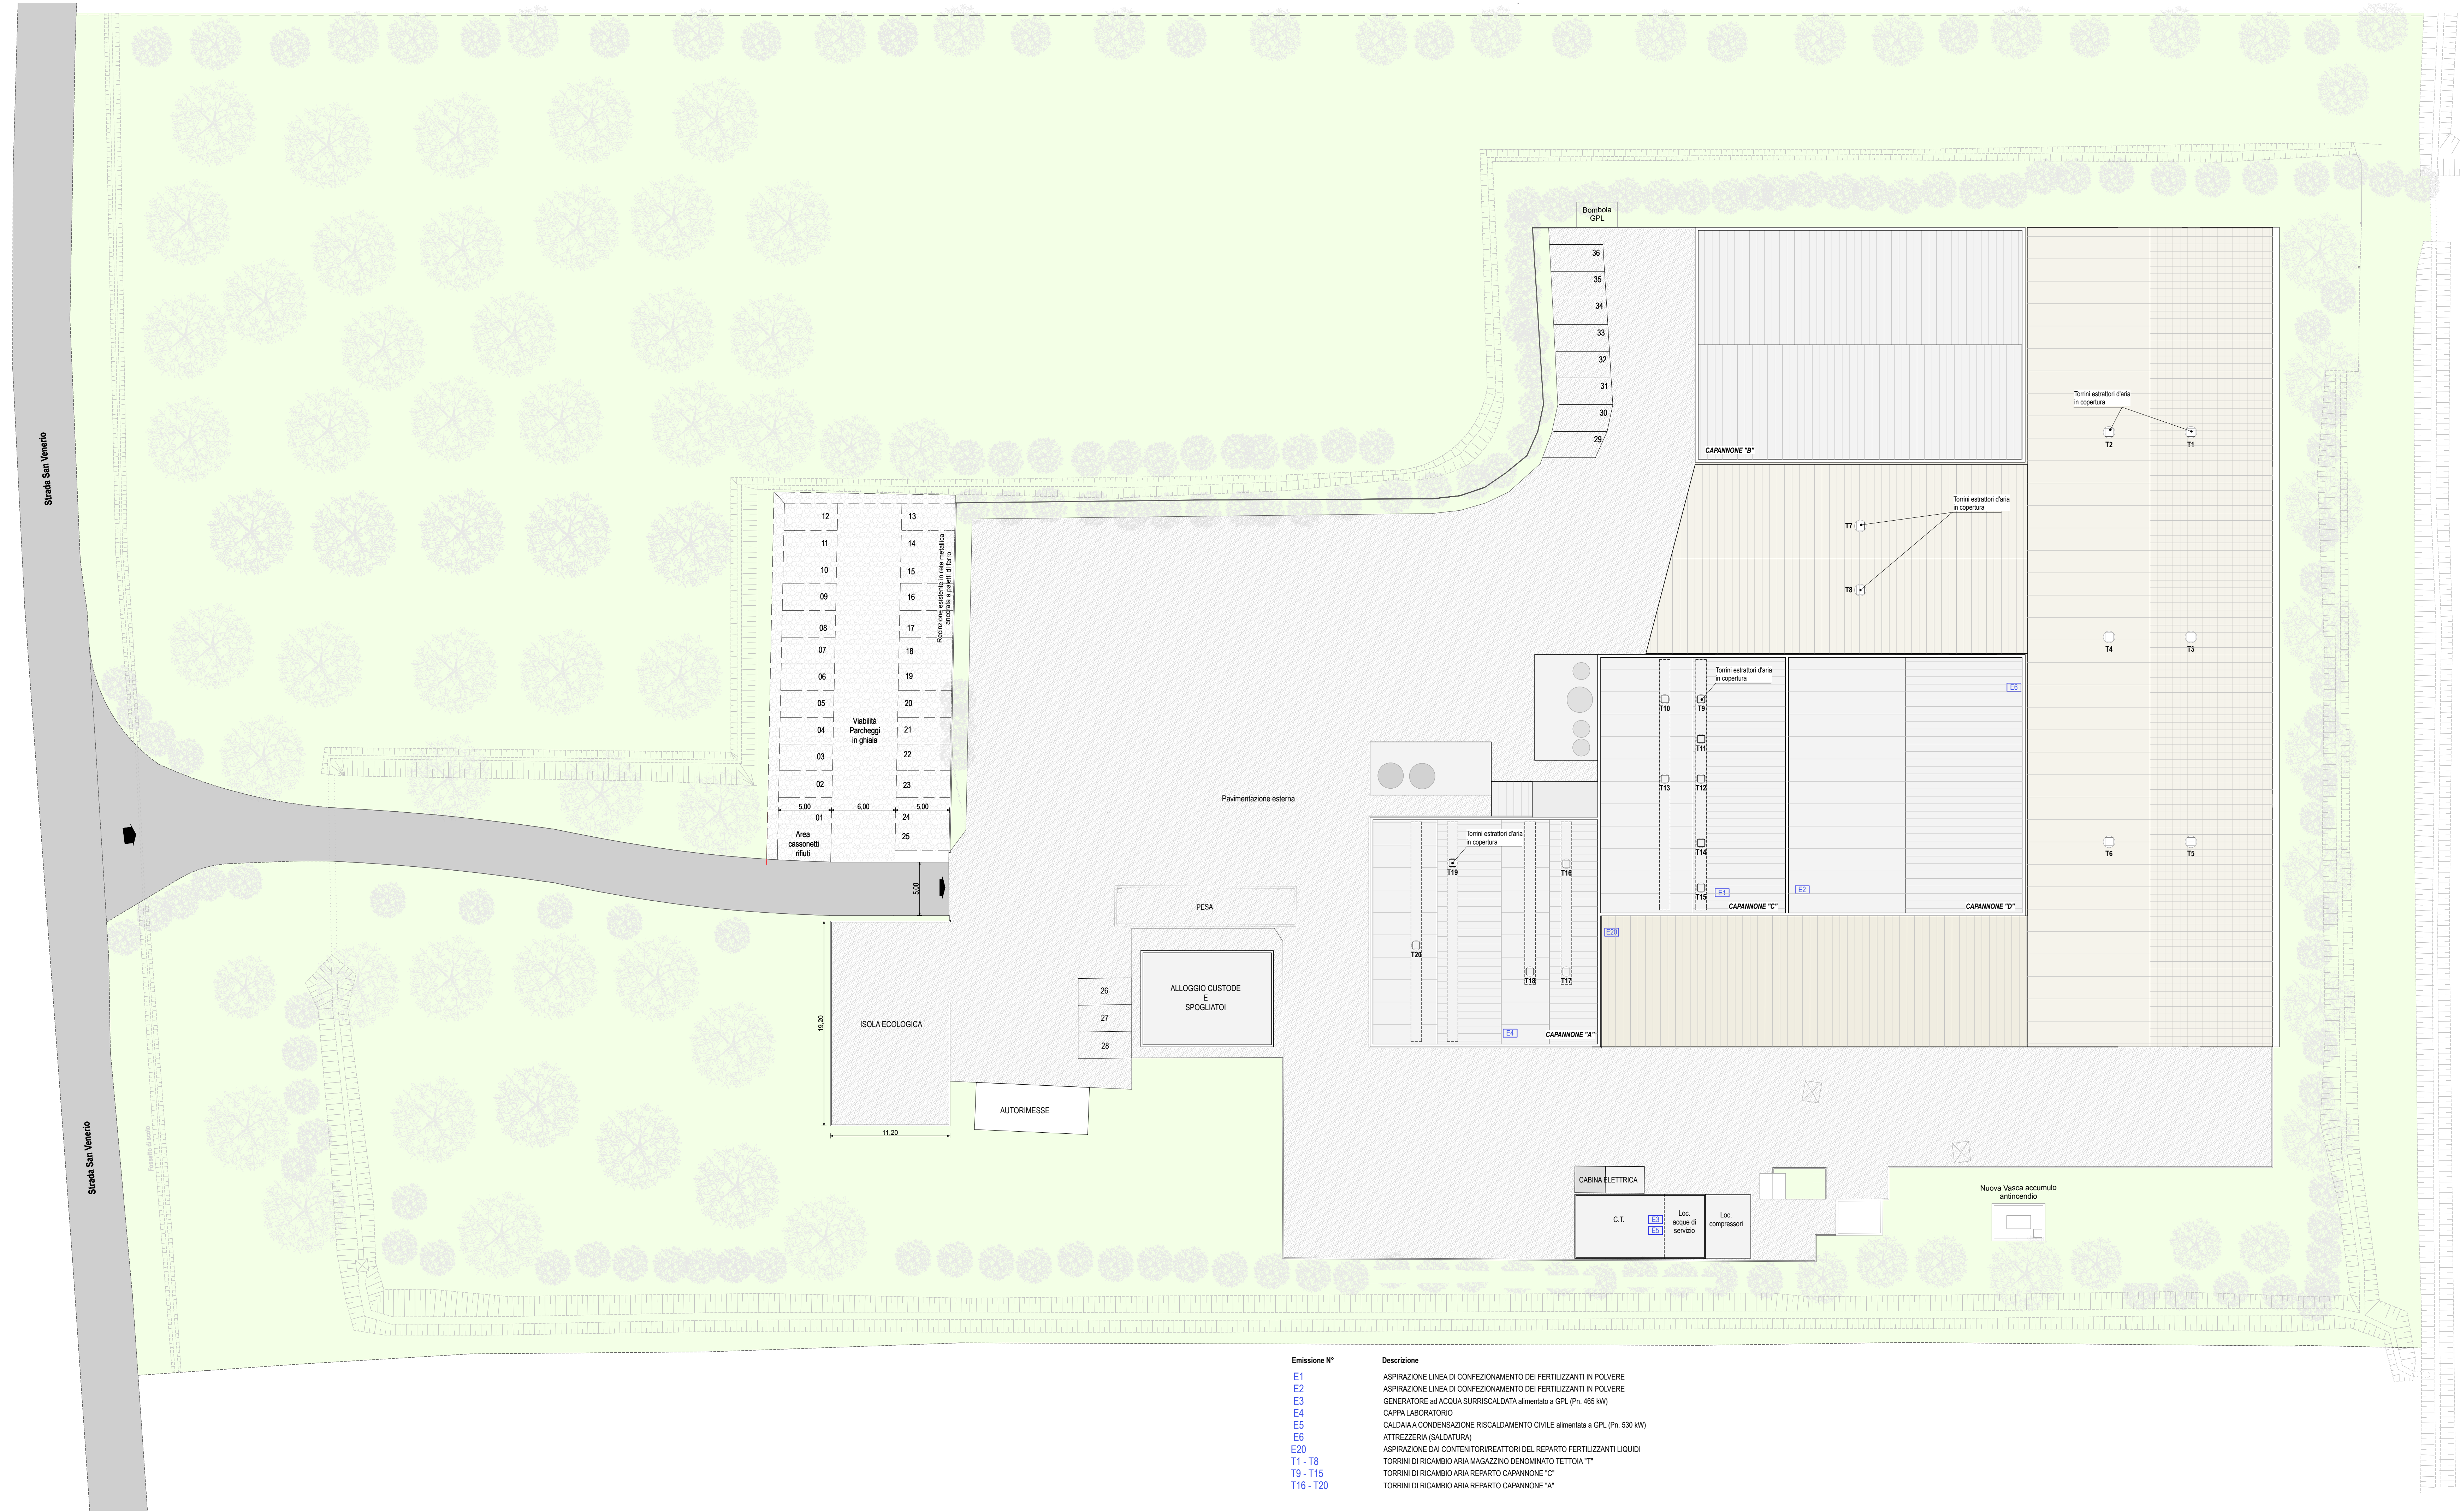

Emissione N°	Descrizione
E1	ASPIRAZIONE LINEA DI CONFEZIONAMENTO DEI FERTILIZZANTI IN POLVERE
E2	ASPIRAZIONE LINEA DI CONFEZIONAMENTO DEI FERTILIZZANTI IN POLVERE
E3	GENERATORE ad ACQUA SURRISCALDATA alimentato a GPL (Ph. 465 kW)
E4	CAPPA LABORATORIO
E5	CALDAIA A CONDENSAZIONE RISCALDAMENTO CIVILE alimentata a GPL (Ph. 530 kW)
E6	ATTREZZERIA (SALDATURA)
E20	ASPIRAZIONE DAI CONTENITORI/REATTORI DEL REPARTO FERTILIZZANTI LIQUIDI
T1 - T8	TORRINI DI RICAMBIO ARIA MAGAZZINO DENOMINATO TETTOIA "T"
T9 - T15	TORRINI DI RICAMBIO ARIA REPARTO CAPANNONE "C"
T16 - T20	TORRINI DI RICAMBIO ARIA REPARTO CAPANNONE "A"