

Committente: **ALBA MILAGRO Internationals S.p.a.**
Con sede in via Corridoni n.19
20015 Parabiago (MI)
P.I. 11707620156

Oggetto: **AUTORIZZAZIONE INTEGRATA AMBIENTALE (AIA)**
Pratica Screening 2020

Sede Cantiere: Strada San Venerio n.88
Reggiolo (RE)

Dati Catastali: Foglio = 43
Mapp. = 33-34-35-53-71-74-76-98


Progettista: Ing. Andrea Lombardini

Disegnatore: Geom. Adele Bellesia

Data: 12/11/2020

Contenuto: **STATO AUTORIZZATO**
con delibera n. DEF-AMB-2020-2673 del 11/06/2020
Reti Tecnologiche
• Linee Fognature Bianche-Nere-Sversamenti-Dilavamenti

Scala: 1:250 - 1:20 - 1:50

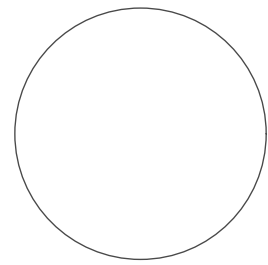

Elaborato

AIA-6


STATO AUTORIZZATO

Pratica: CPR - 13/2009

Rev.	Data	Descrizione	Redazione	Verifica
1	20/07/2020	Aggiornamento disegni	Geom. A. Bellesia	
2	30/10/2020	Aggiornamento disegni	Ing. Stefano Magnanini	
3	12/11/2020	Revisione disegni con A. Reggiani	Ing. Stefano Magnanini	Ing. Andrea Lombardini


File: ALBA MILAGRO_Screening AIA 2020.pln

PARTICOLARI MURETTI DI CONTENIMENTO - scala 1:20

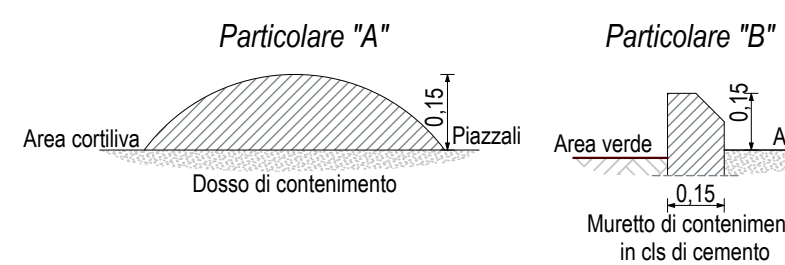


PARTICOLARE "C" - scala 1:50


PIANTA

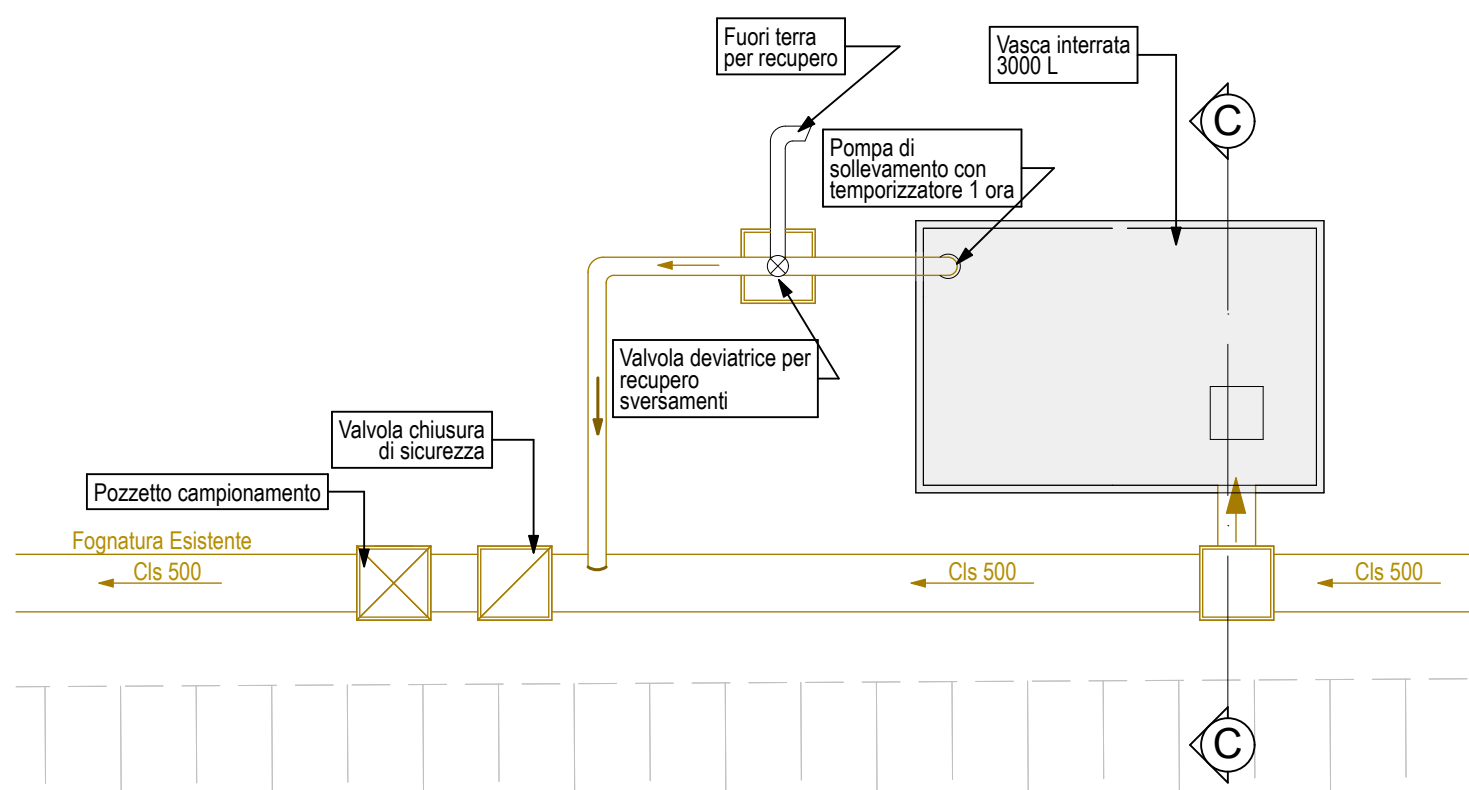

SEZIONE C-C

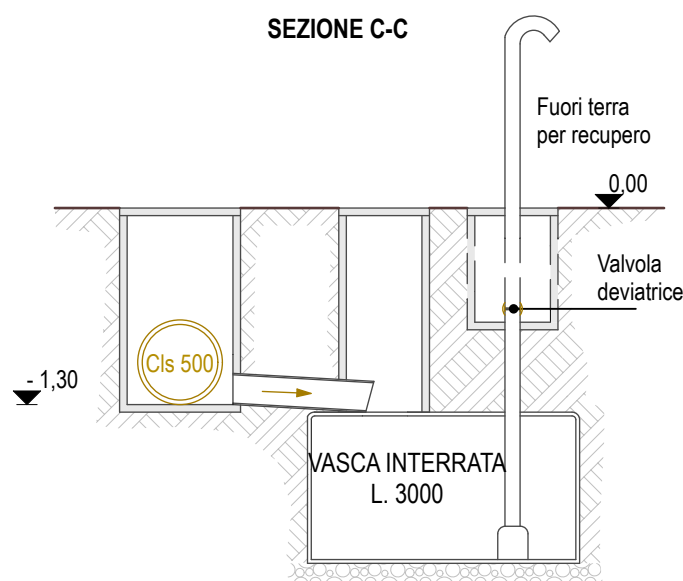

PLANIMETRIA COMPLESSIVO FOGNATURE BIANCHE-NERE-DILAVAMENTI-SVERSAMENTI

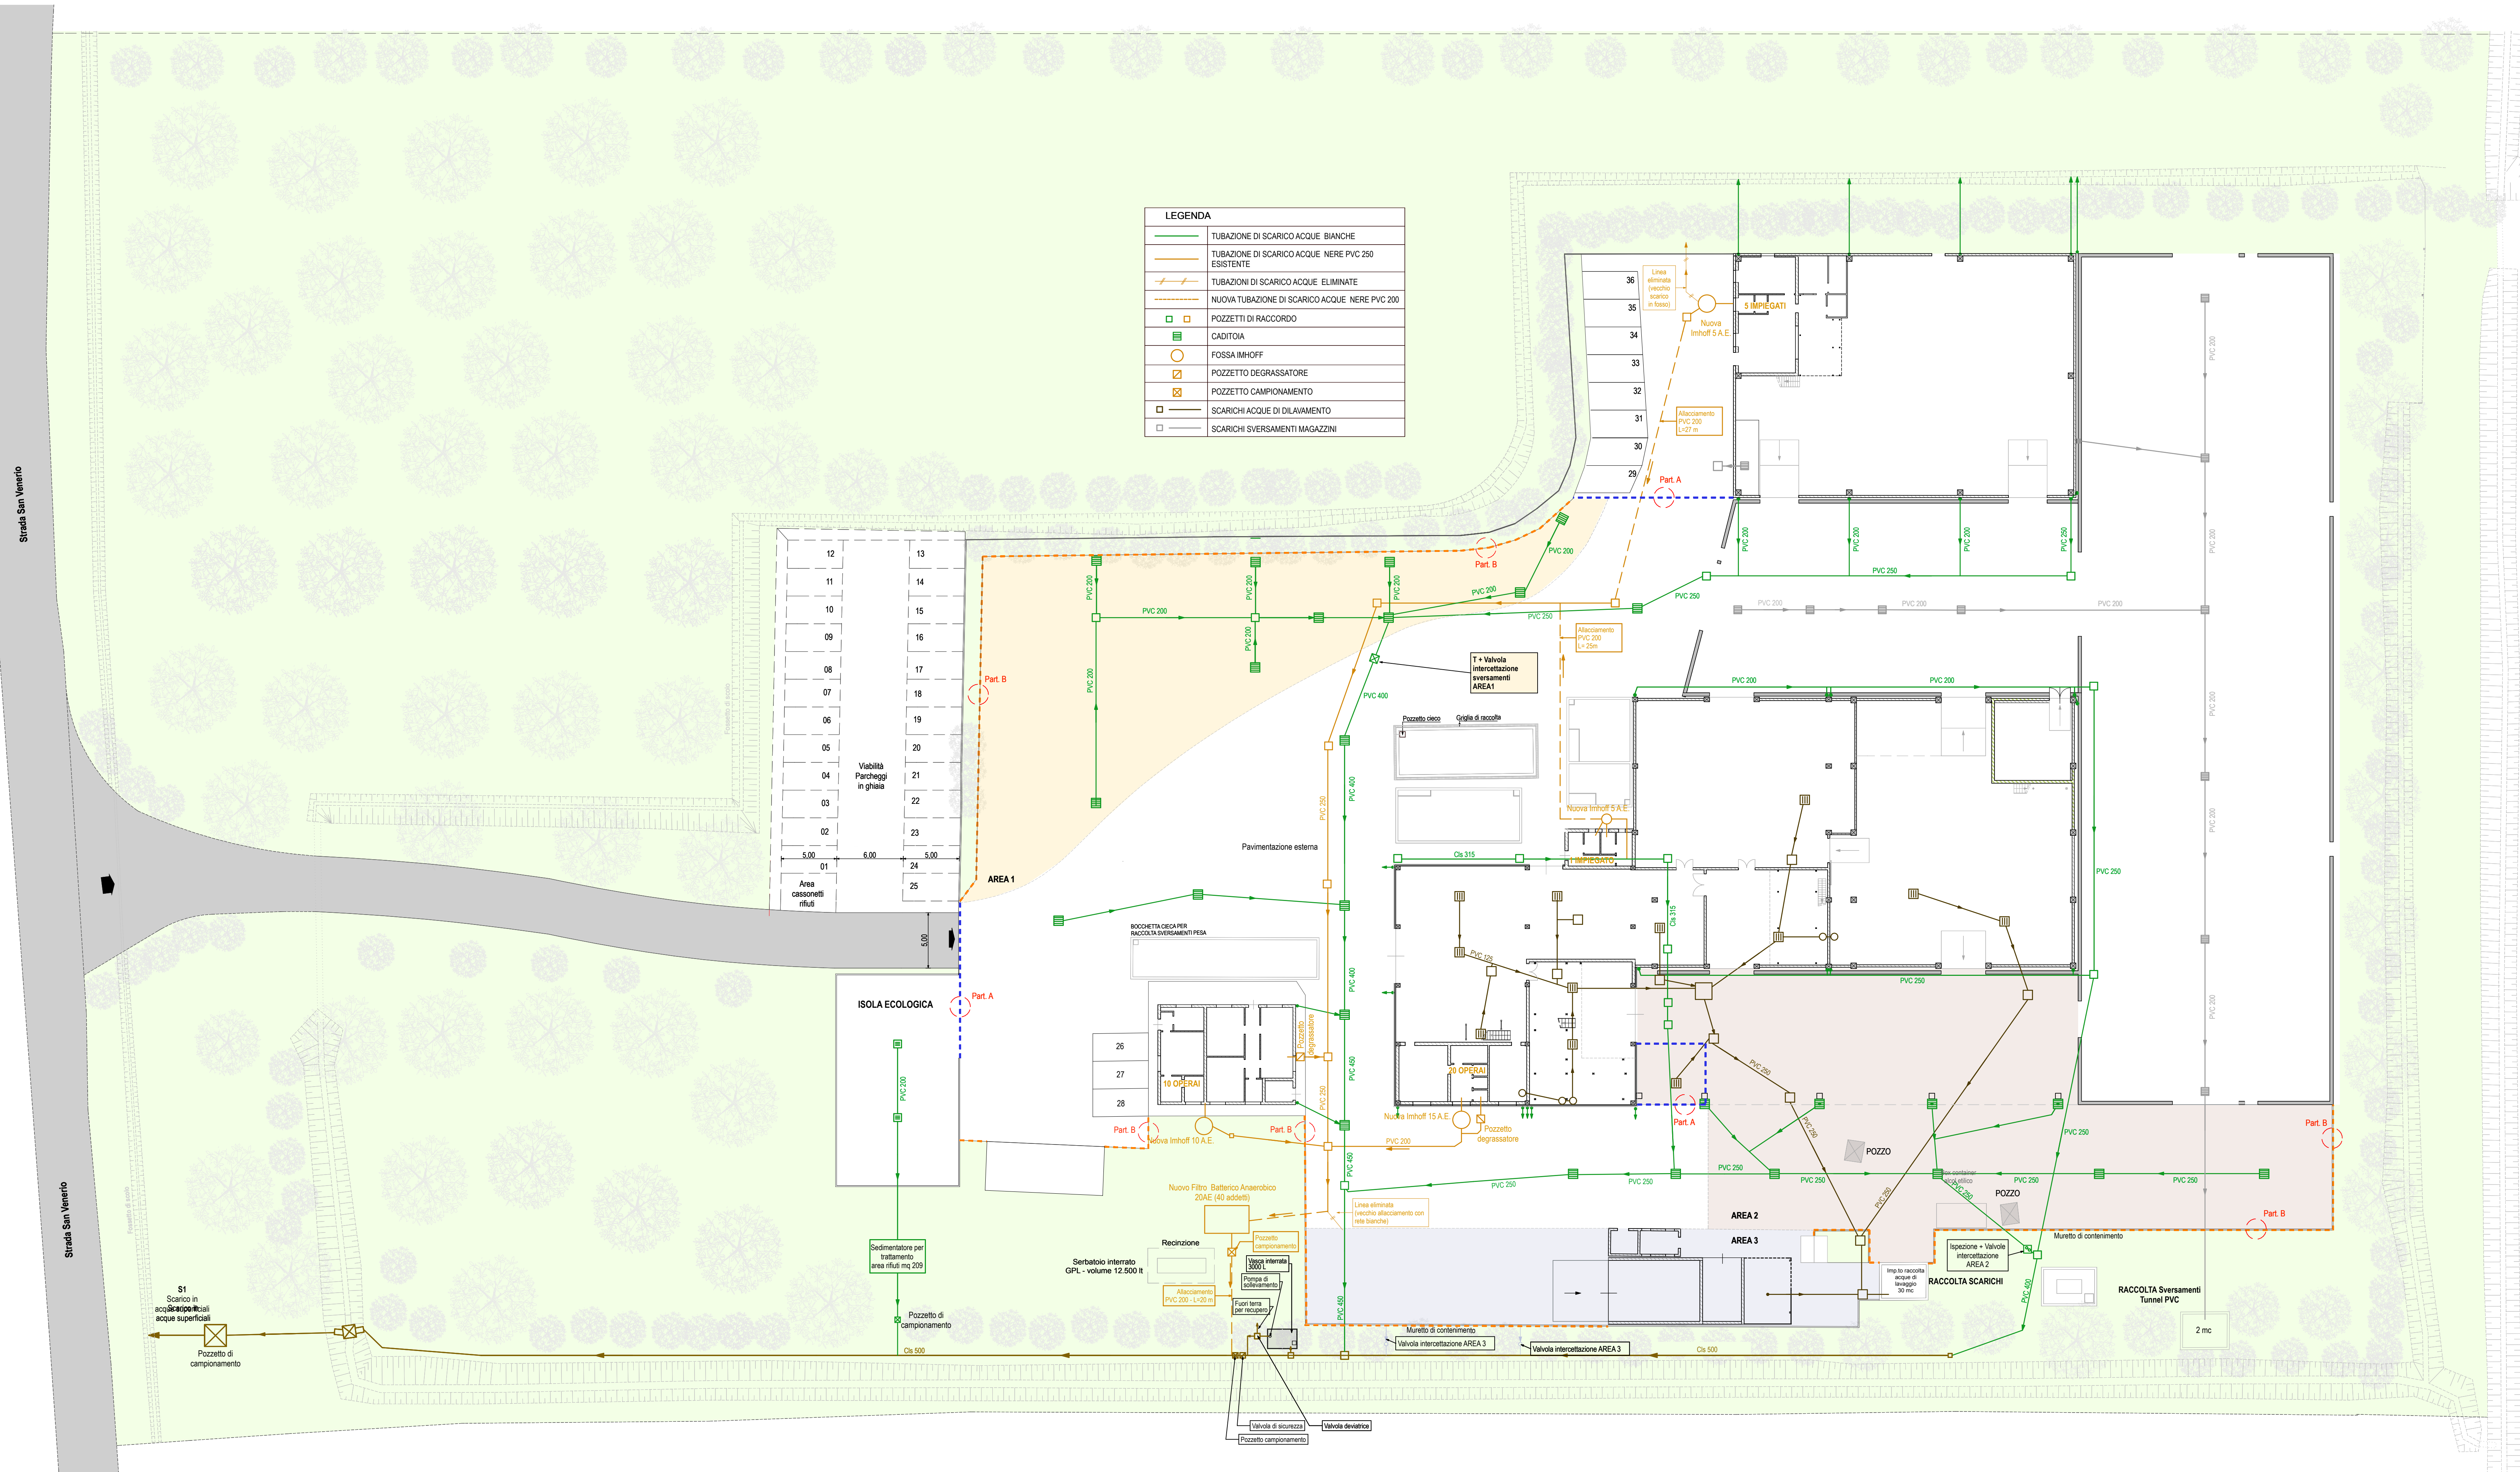

LEGENDA	
	TUBAZIONE DI SCARICO ACQUE BIANCHE
	TUBAZIONE DI SCARICO ACQUE NERE PVC 250 ESISTENTE
	TUBAZIONI DI SCARICO ACQUE ELIMINATE
	NUOVA TUBAZIONE DI SCARICO ACQUE NERE PVC 200
	POZZETTI DI RACCORDO
	CADITOIA
	FOSSA IMHOFF
	POZZETTO DEGRASSATORE
	POZZETTO CAMPIONAMENTO
	SCARICHI ACQUE DI DILAVAMENTO
	SCARICHI SVERSAMENTI MAGAZZINI