r_emiro.Giunta - Prot. 06/04/2021.0318953.E

Comune di Bondeno
Provincia di Ferrara (FE)

Società Agricola Biopig Italia s.s. di Cascone Luigi e C.
sede : Via Marzabotto 01 - Località Nogara (VR)

Progetto per l'ampliamento di un insediamento zootecnico esistente, autorizzato con P.D.C. 168/2017/PC, e realizzazione di un impianto per l'abbattimento dell'Azoto, il tutto su terreni di proprietà siti nel Comune di Bondeno (FE), località Zerbinate, Via Argine Vela 471 .

Allegato		Marzo 2021
P	08	oggetto VASCHE STOCCAGGIO LIQUAME + IMPIANTO ABBATTIMENTO AZOTO (Nitro/Denitro) (Stato di PROGETTO)

Il Progettista
Negrini geom. Stefano

Il Richiedente
Società Agricola BIOPIG ITALIA s.s. di Cascone Luigi &. C.

Il Direttore Lavori
Negrini geom. Stefano

I Relatori
Negrini geom. Stefano - Martini geom. Isacco - dott. geom. Franzini Andrea
dott. agr. Gino Benincà - dott. agr. Pierluigi Martorana
dott. p.a. Giacomo De Franceschi - dott. agr. Marianna Canteri

Con la collaborazione di:
Studio BENINCA', Studio GAIA, Studio PERISSINOTTO, Studio Tecnico PERONI

STUDIO TECNICO NEGRINI di Negrini Geom. Stefano
Via Fellini n° 3 - 37054 - Nogara (Vr)

STUDIO BENINCA' - Associazione tra Professionisti

Strutture ESISTENTI
Autorizzate con P.di.C. 168/2017/PC del 18/01/2018

Fascia Vincolo PAESAGGISTICO

Doppio Filare Arboreo di MITIGAZIONE

01 Stalla tipologia "A" ---- (Di Progetto)
02 Stalla tipologia "B" ---- (Di Progetto)
03 Bacino Idrico di Laminazione ---- (Di Progetto)
04 Vasche Circolari Stoccaggio Liquami COPERTE ---- (Di Progetto)
05 Vaschino Prelievo Liquame con Piazzola Bypass ---- (Di Progetto)
06 Vasche Circolari IMPIANTO Nitro/Denitro ---- (Di Progetto)
07 Vano Tecnico IMPIANTO Nitro/Denitro ---- (Di Progetto)
08 Vaschino Coperto Liquame CHIARIFICATO ---- (Di Progetto)
09 Accessi Aziendali Allevamento ---- (Di Progetto)
10 Recinzione Allevamento ---- (Di Progetto)
11 Linea Deflusso Liquami ---- (Di Progetto)
12 Linea Deflusso Acque Meteoriche ---- (Di Progetto)
13 Macchia Boscata di Compensazione ---- (Di Progetto)
14 Piazzole di Carico Suini ---- (Di Progetto)
15 Silos Verticali Mangimi Alimentazione Animali ---- (Di Progetto)
16 Silos Verticale Siero Alimentazione Animali ---- (Di Progetto)
17 Tramoggia Miscelatrice Alimentazione Animali ---- (Di Progetto)
18 Box Infermeria Animali ---- (Di Progetto)

PLANIMETRIA GENERALE
Scala 1 : 1000
STATO ATTUALE + PROGETTO

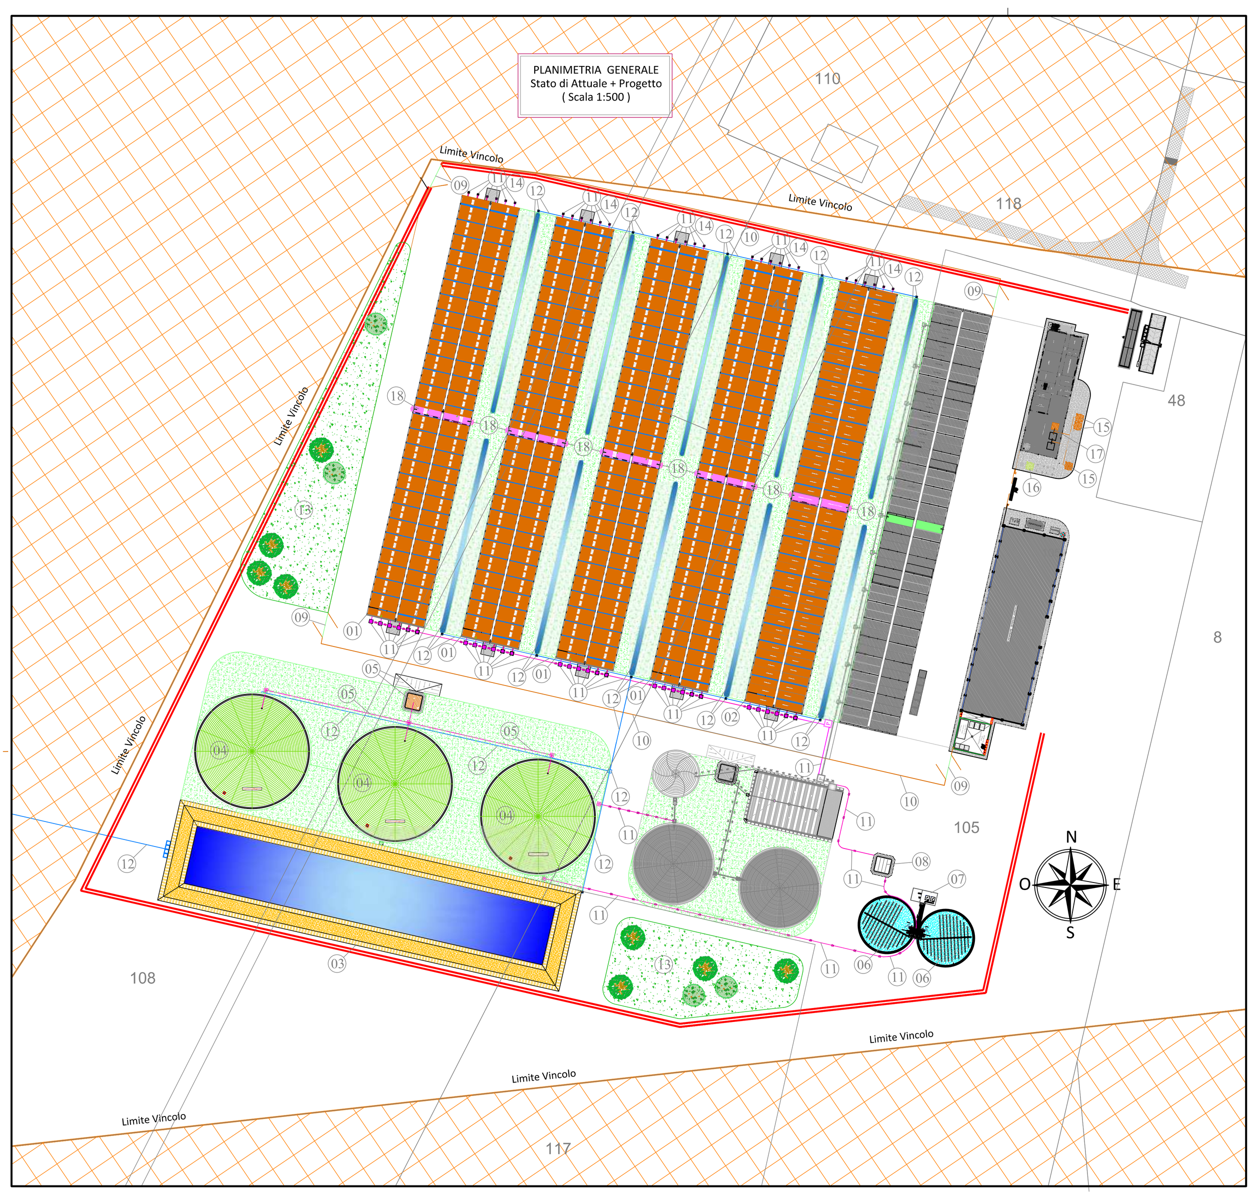

VASCHE CIRCOLARI STOCCAGGIO LIQUAMI 04

Pianta Piano Terra
Vasca Stoccaggio Liquame
Scala 1:200

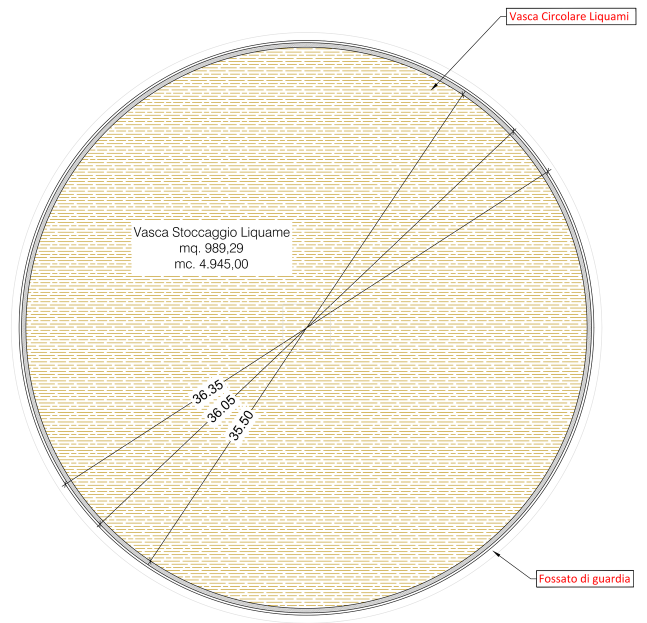

Pianta Copertura
Vasca Stoccaggio Liquame
Scala 1:200

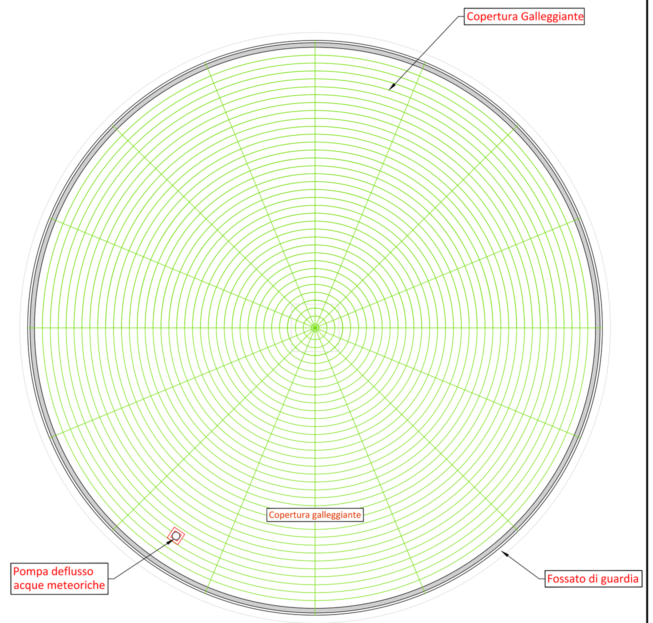

Sezione " Tipo "
Vasca Stoccaggio Liquame
Scala 1:200

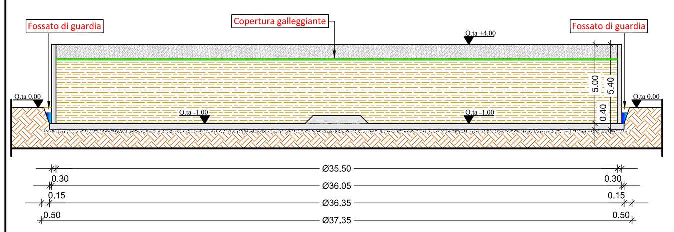

Prospetto " Tipo "
Vasca Stoccaggio Liquame
Scala 1:200

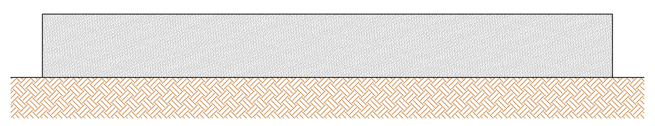

POZZETTO PRELIEVO LIQUAME + PIAZZOLA BYPASS 05 08

PIANTA PIANO TERRA
VASCHINO COPERTO
Scala 1 : 50
STATO DI PROGETTO

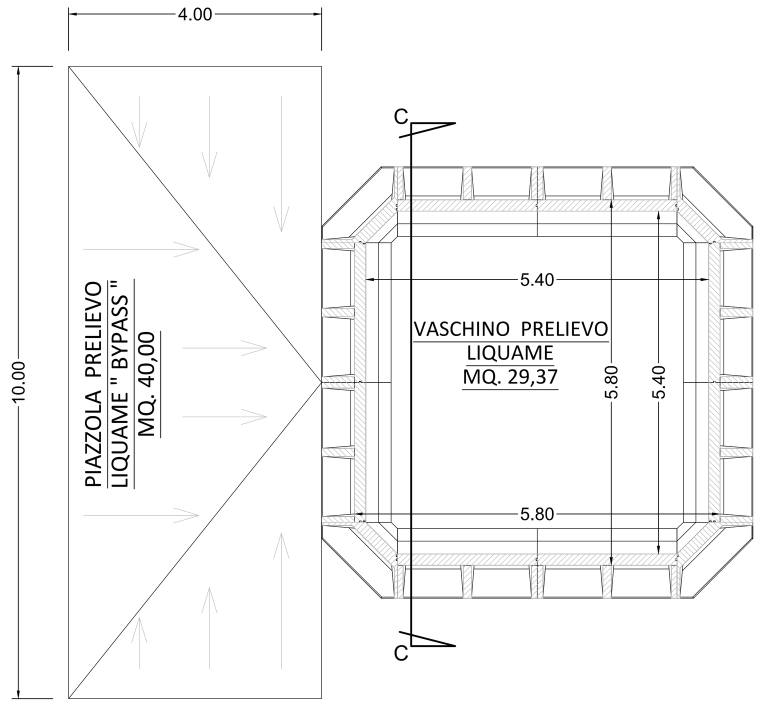

SEZIONE "C-C"
VASCHINO COPERTO
Scala 1 : 50
STATO DI PROGETTO

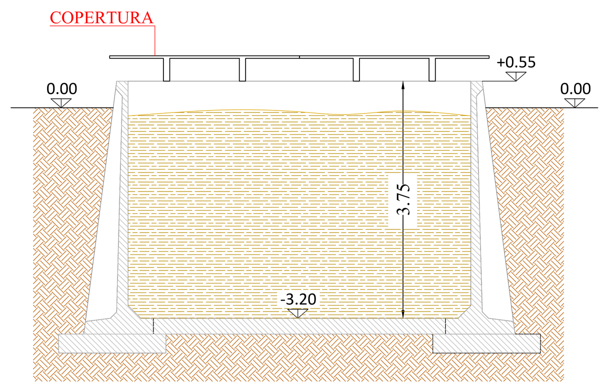

PROSPETTO SUD
VASCHINO COPERTO PRELIEVO LIQUAME
Scala 1 : 50
STATO DI PROGETTO

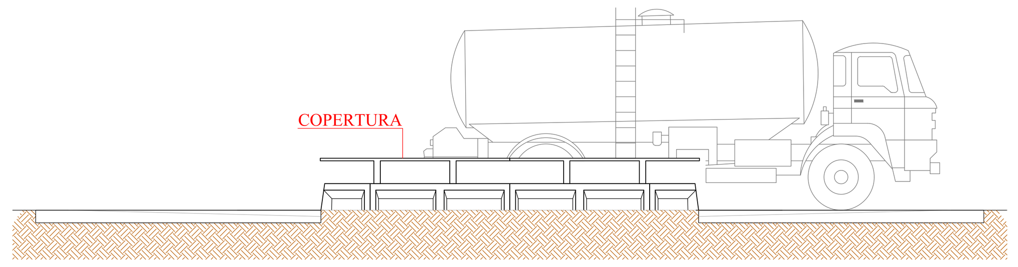

PIANTA COPERTURA
VASCHINO COPERTO
Scala 1 : 50
STATO DI PROGETTO

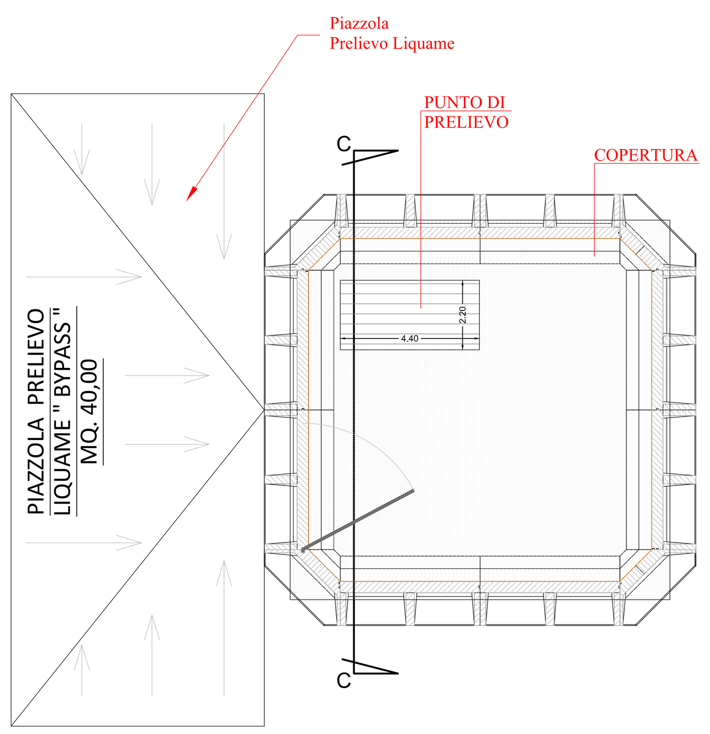

PROSPETTO EST
VASCHINO COPERTO
Scala 1 : 50
STATO DI PROGETTO

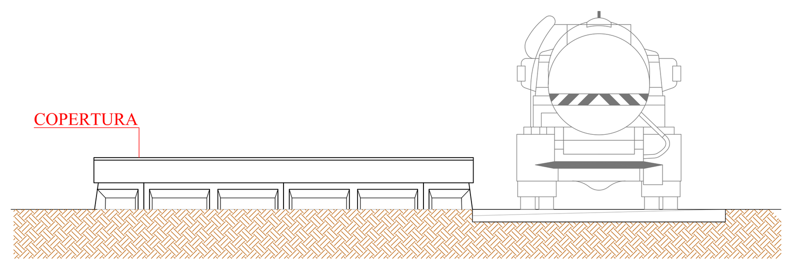

PROSPETTO OVEST
VASCHINO COPERTO
Scala 1 : 50
STATO DI PROGETTO

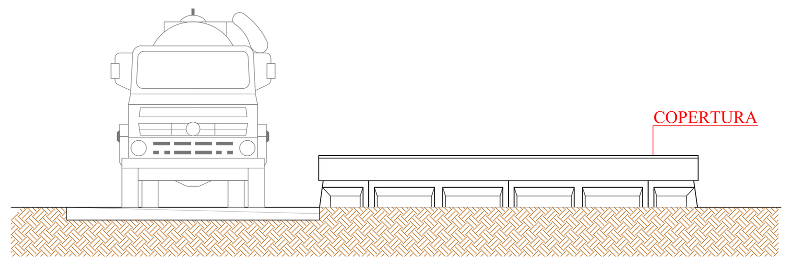

PROSPETTO NORD
VASCHINO COPERTO
Scala 1 : 50
STATO DI PROGETTO

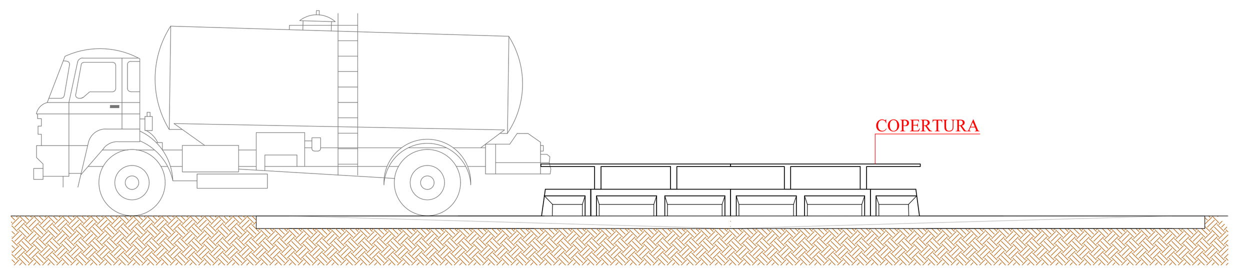

VASCHE IMPIANTO NITRO/DENITRO 06 07 08

Pianta Piano Terra
Vasca Stoccaggio Liquame
Scala 1:200

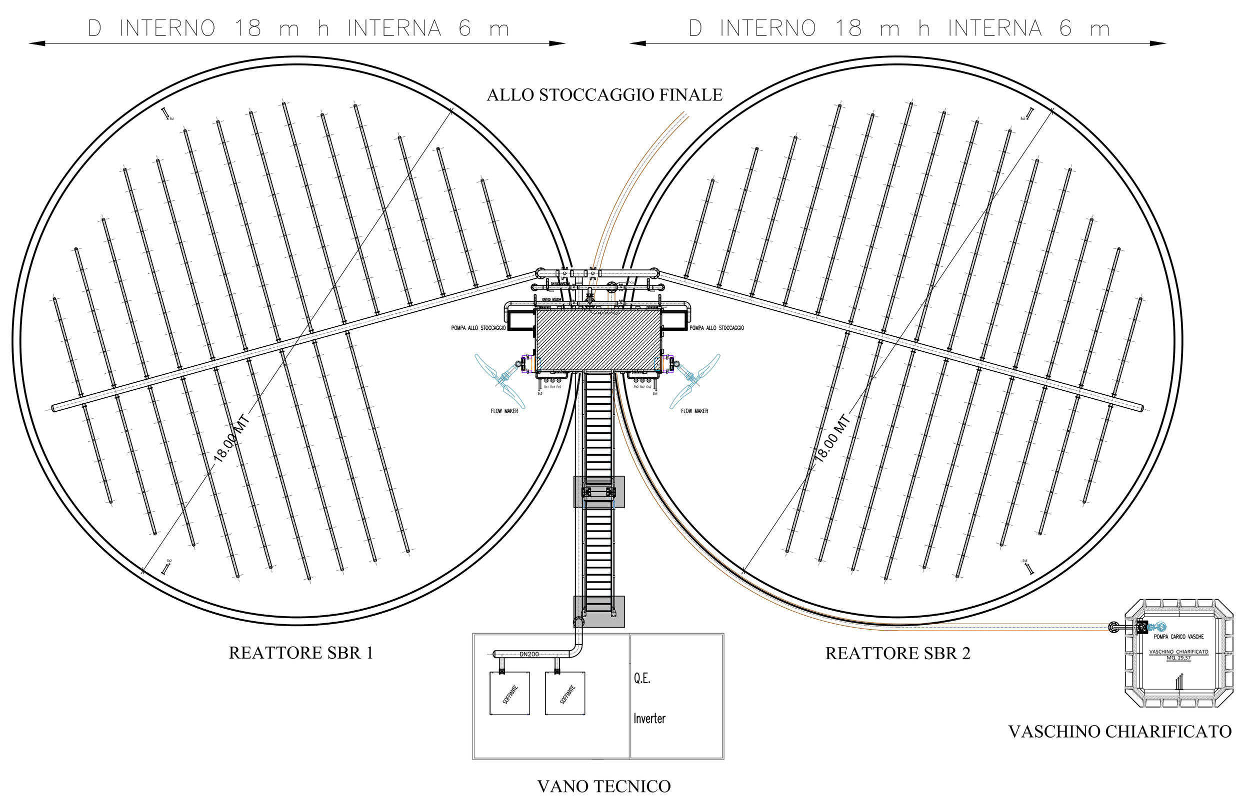

PARTICOLARE
Impianto Nitro/Denitro
Scala 1:100

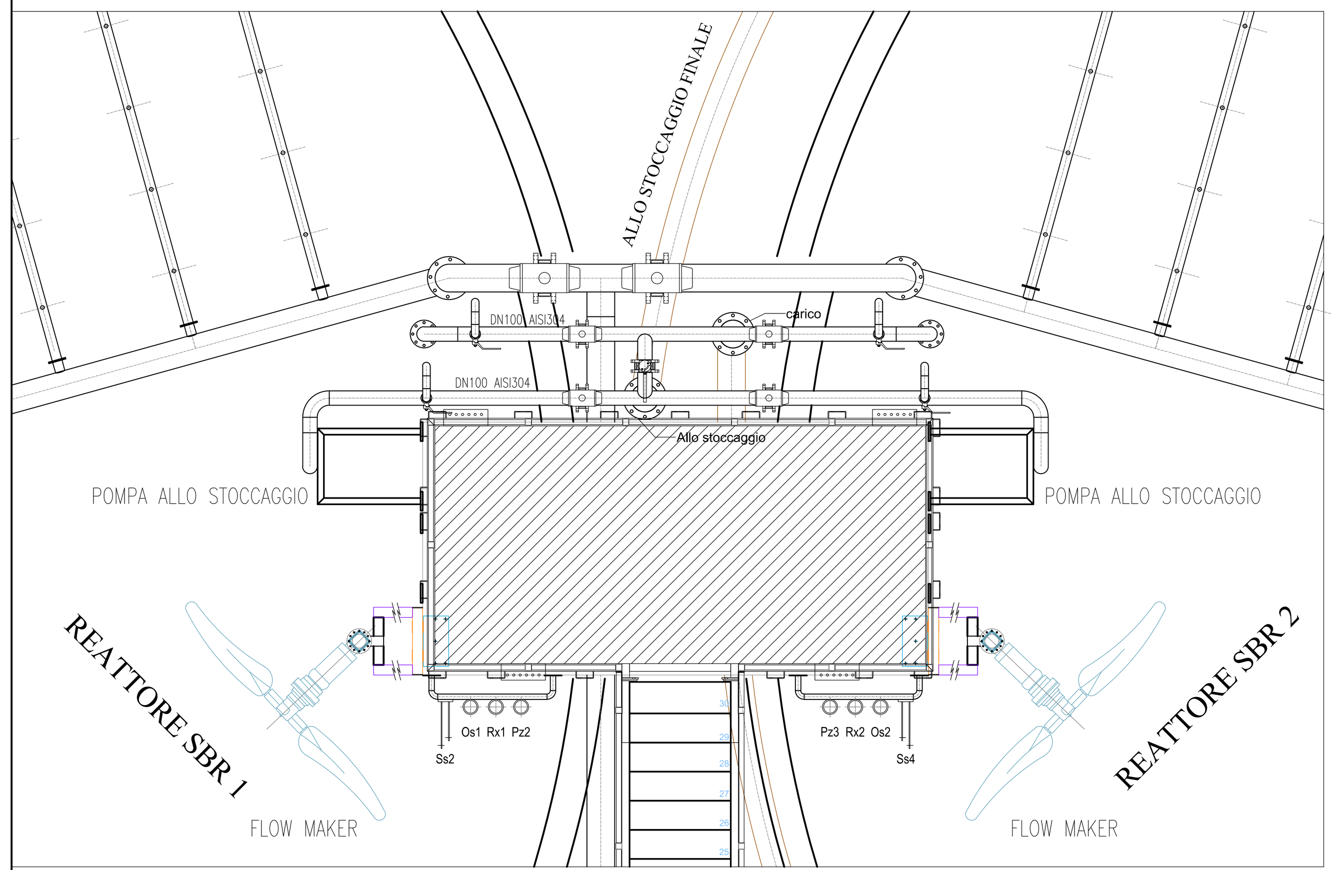
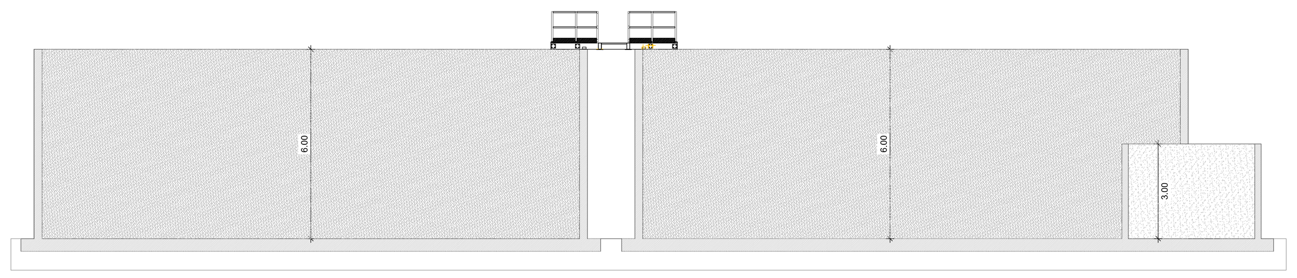
PROSPETTO / SEZIONE
Impianto Nitro/Denitro
Scala 1:100