



PROSPETTO EST
Scala 1:100

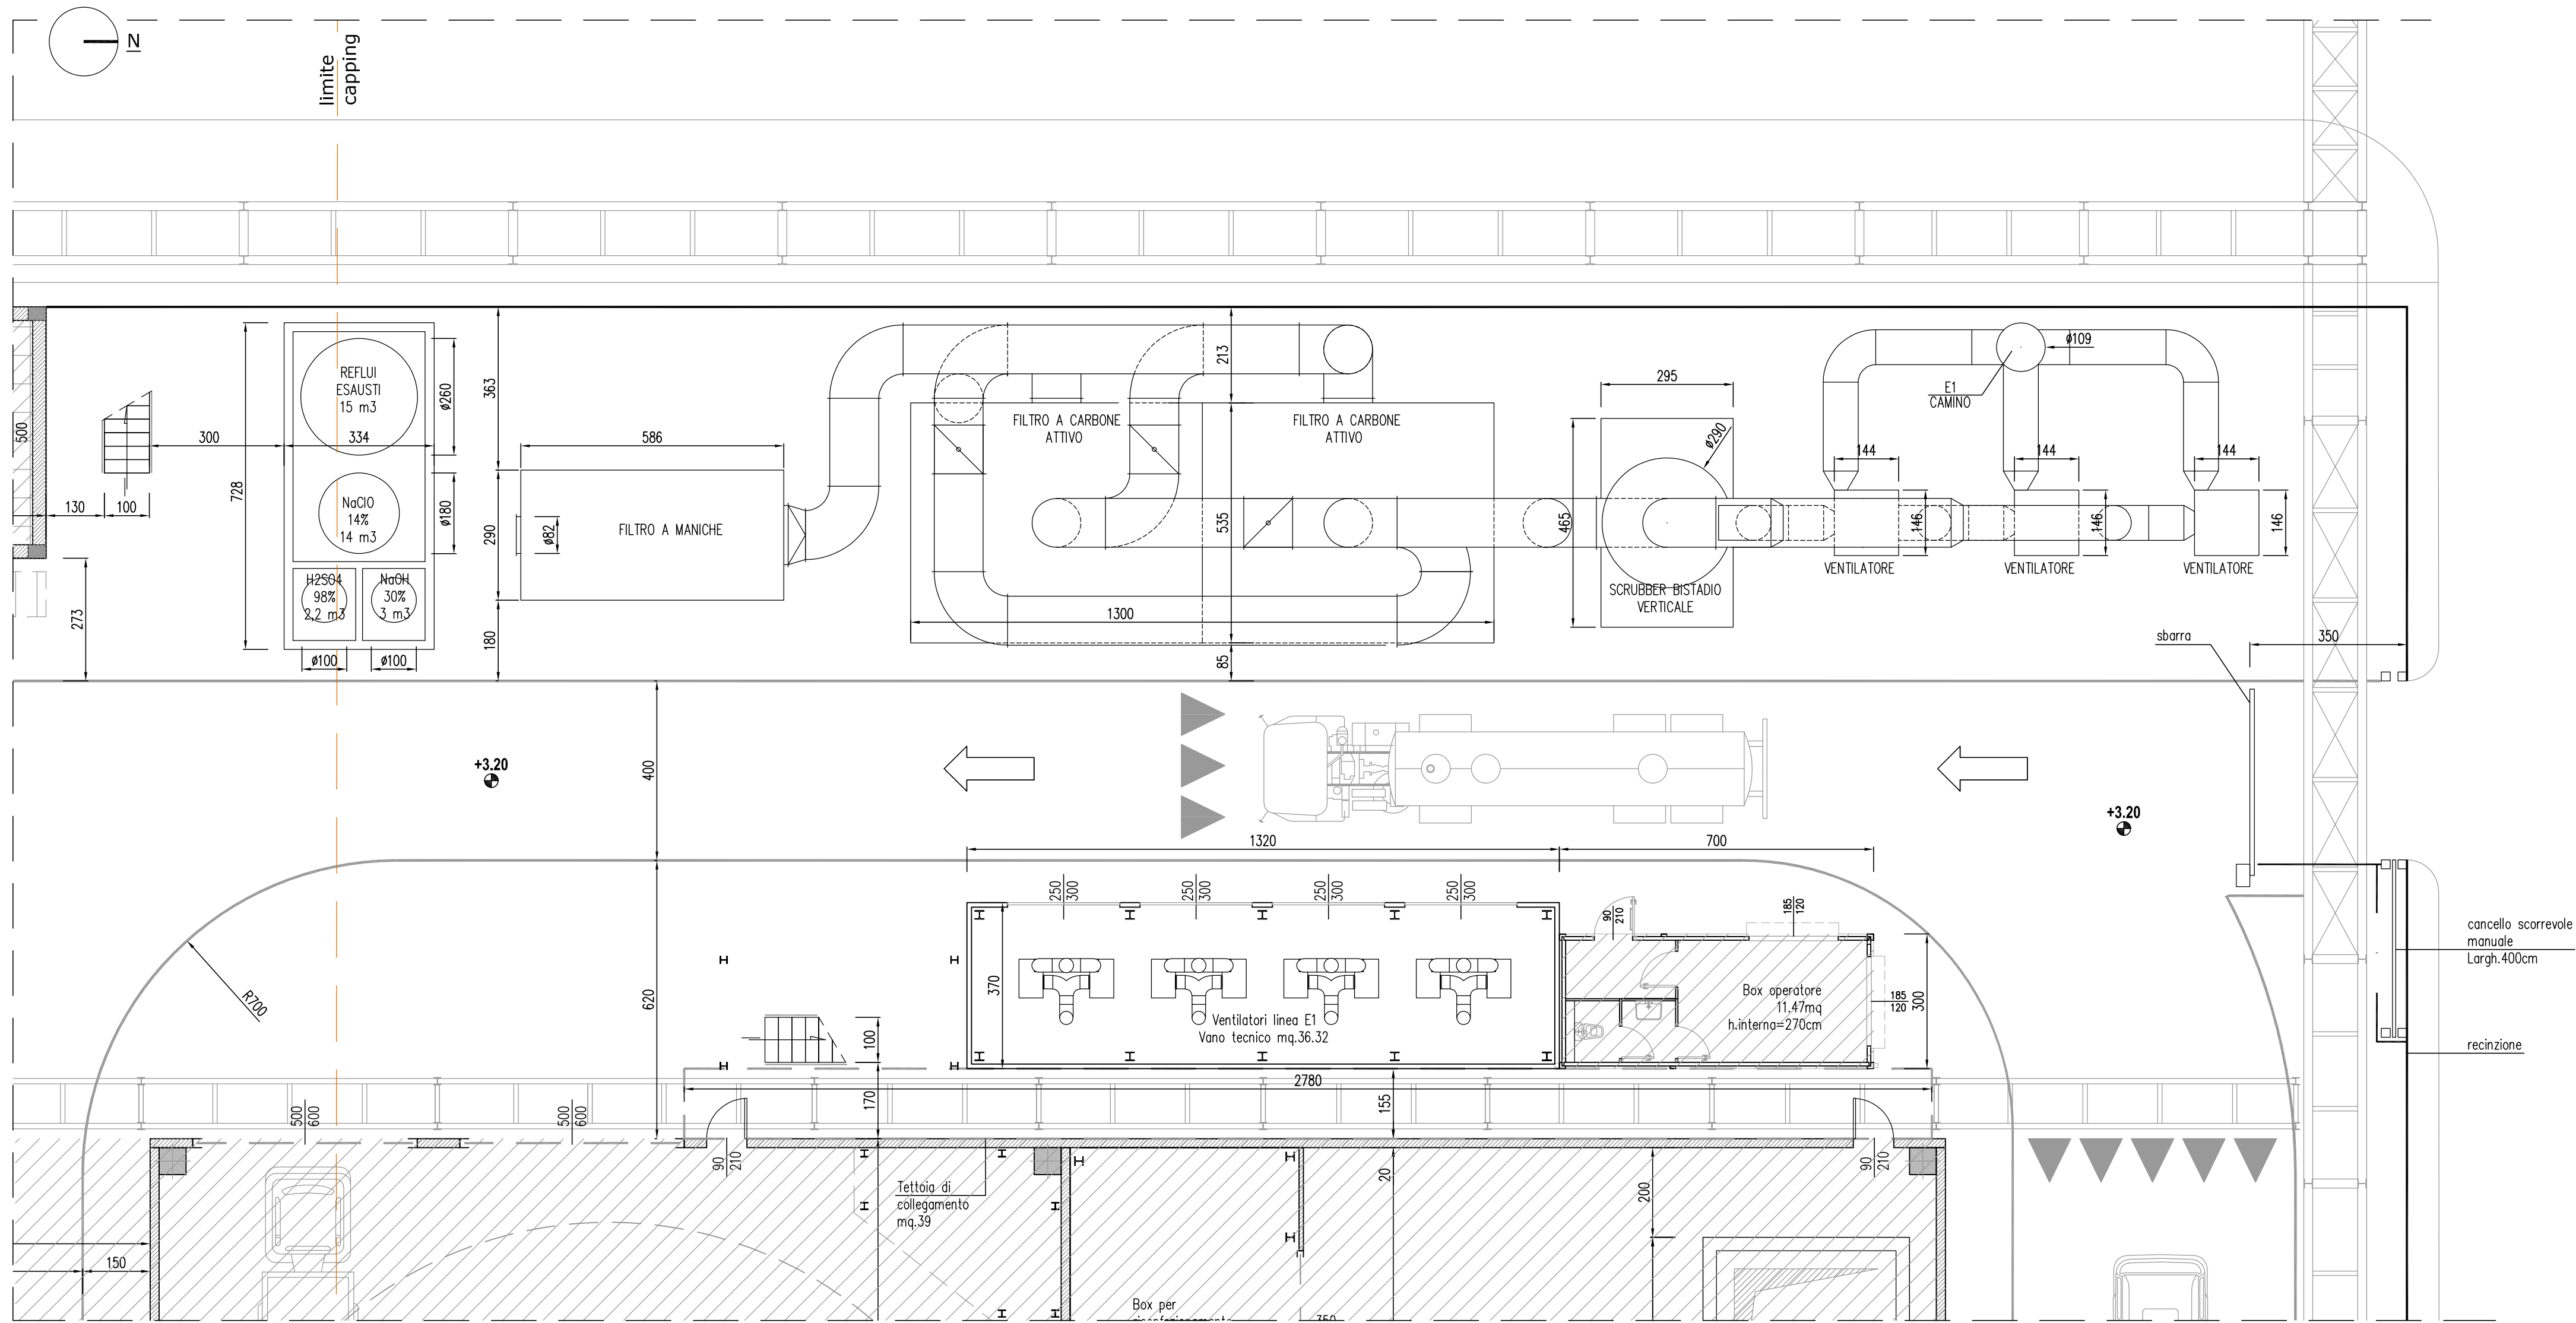

PIANTA
Scala 1:100

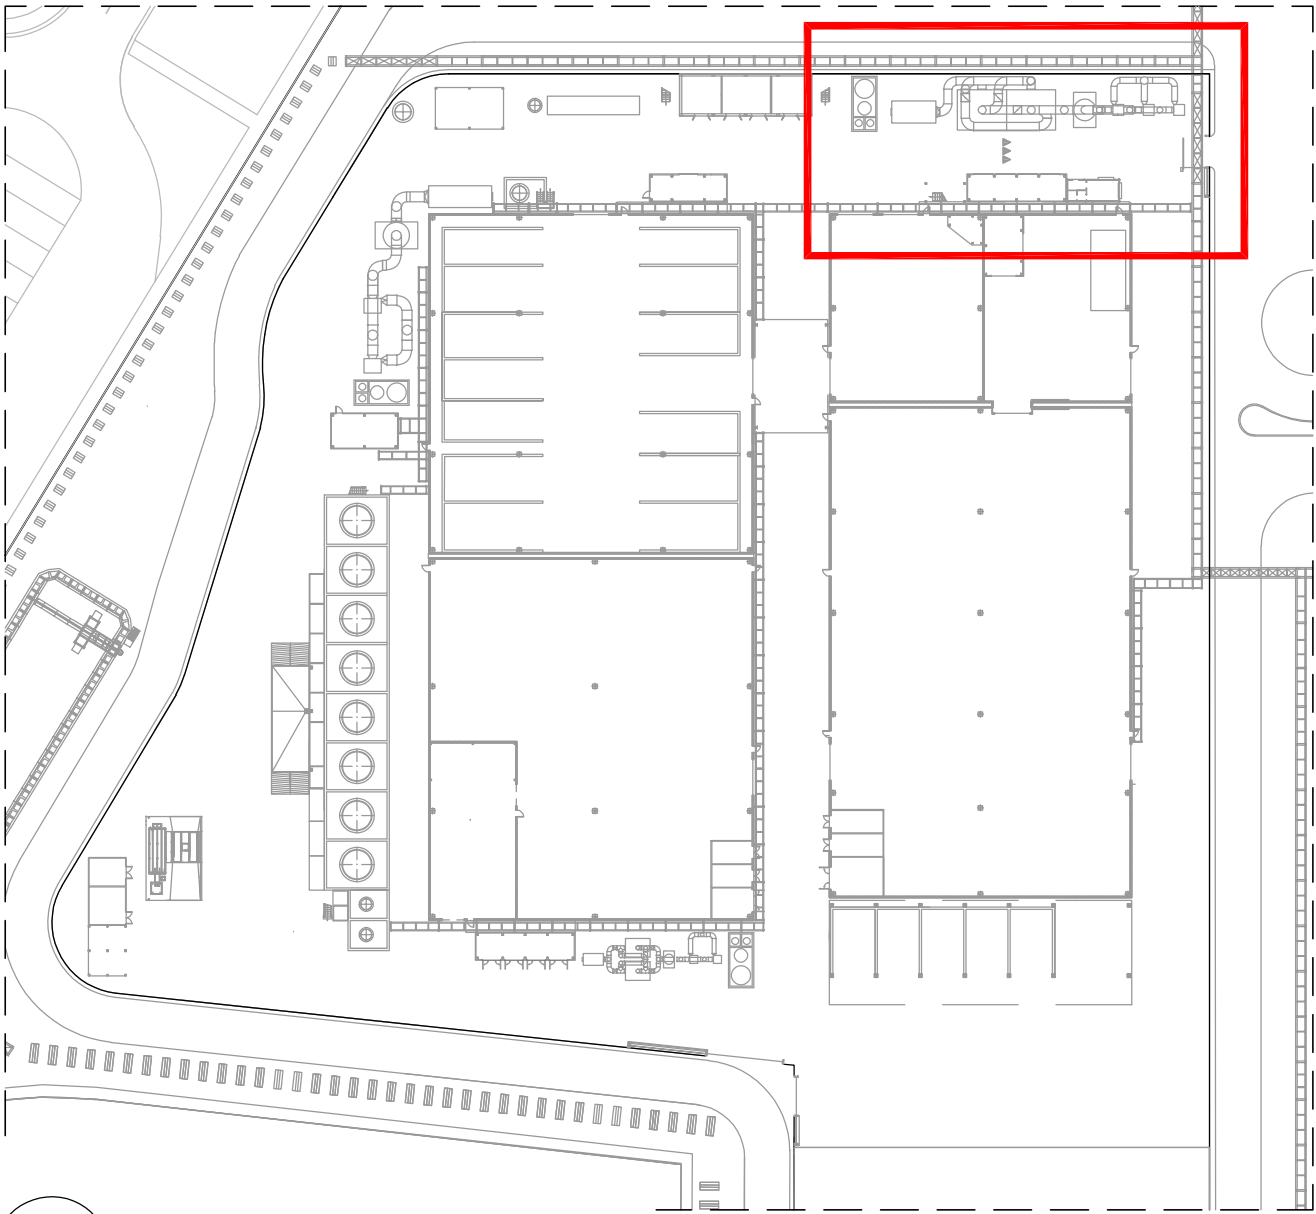

PIANTA CHIAVE
Scala 1:1000



Piattaforma polifunzionale Ponticelle

Valutazione di Impatto Ambientale
D.Lgs. 3 aprile 2006, n. 152 e s.m.i. - L.R. 20 aprile 2018, n. 4 e s.m.i.

PROGETTO DEFINITIVO
Piattaforma polifunzionale Ponticelle

ELABORATO 59
TRATTAMENTO ARIA E1

Approvato HA	E. Zamagni R. Boschi	Approvato ER	G. Romano F. Lia
Controllato HA	L. Permetta M. Facchini	Controllato ER	E. Lagrotta N. Pezzimenti
Redatto Golder	F. De Giorgi C. Zaffaroni S. Salvetti		
Cod. Doc. HA	CO 05 RA VA 00 D1 PL 59,00	Cod. Doc. ER	160053-ENG-E-EB-2178
Rev.	00	Data	26/03/2021
		Scala	1:100

