

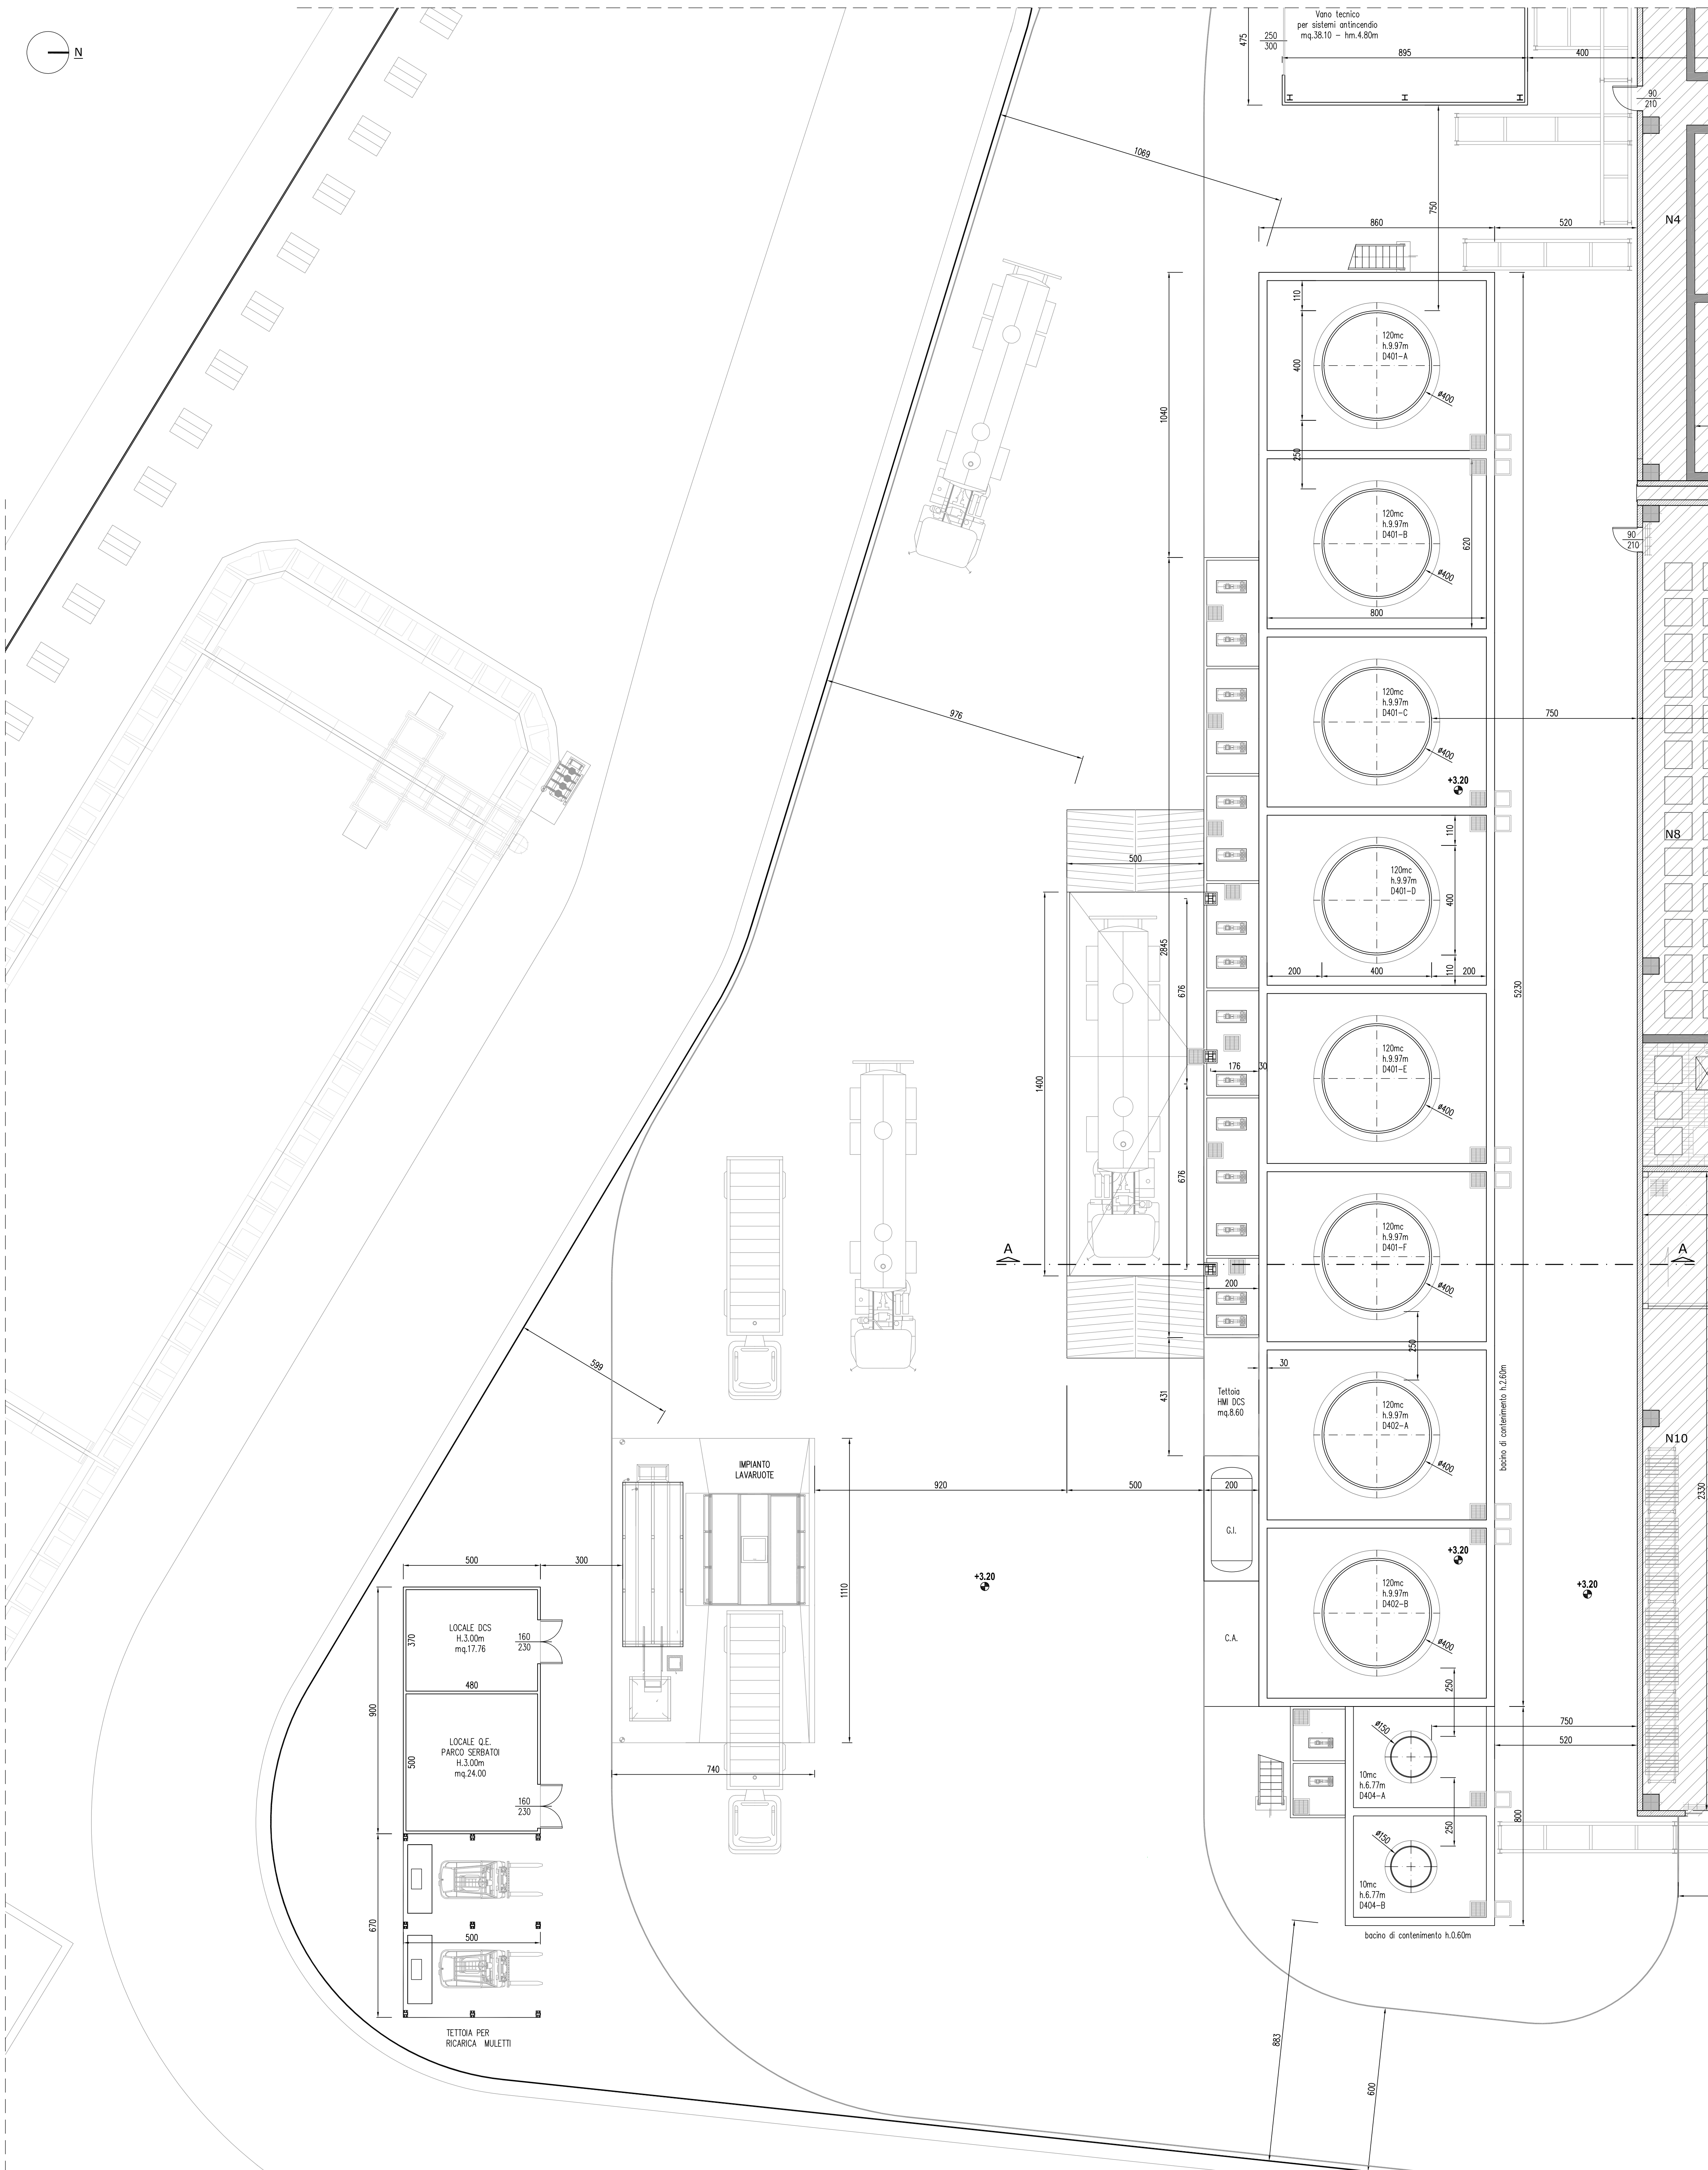


PIANTA A QUOTA +13.30
Scala 1:100

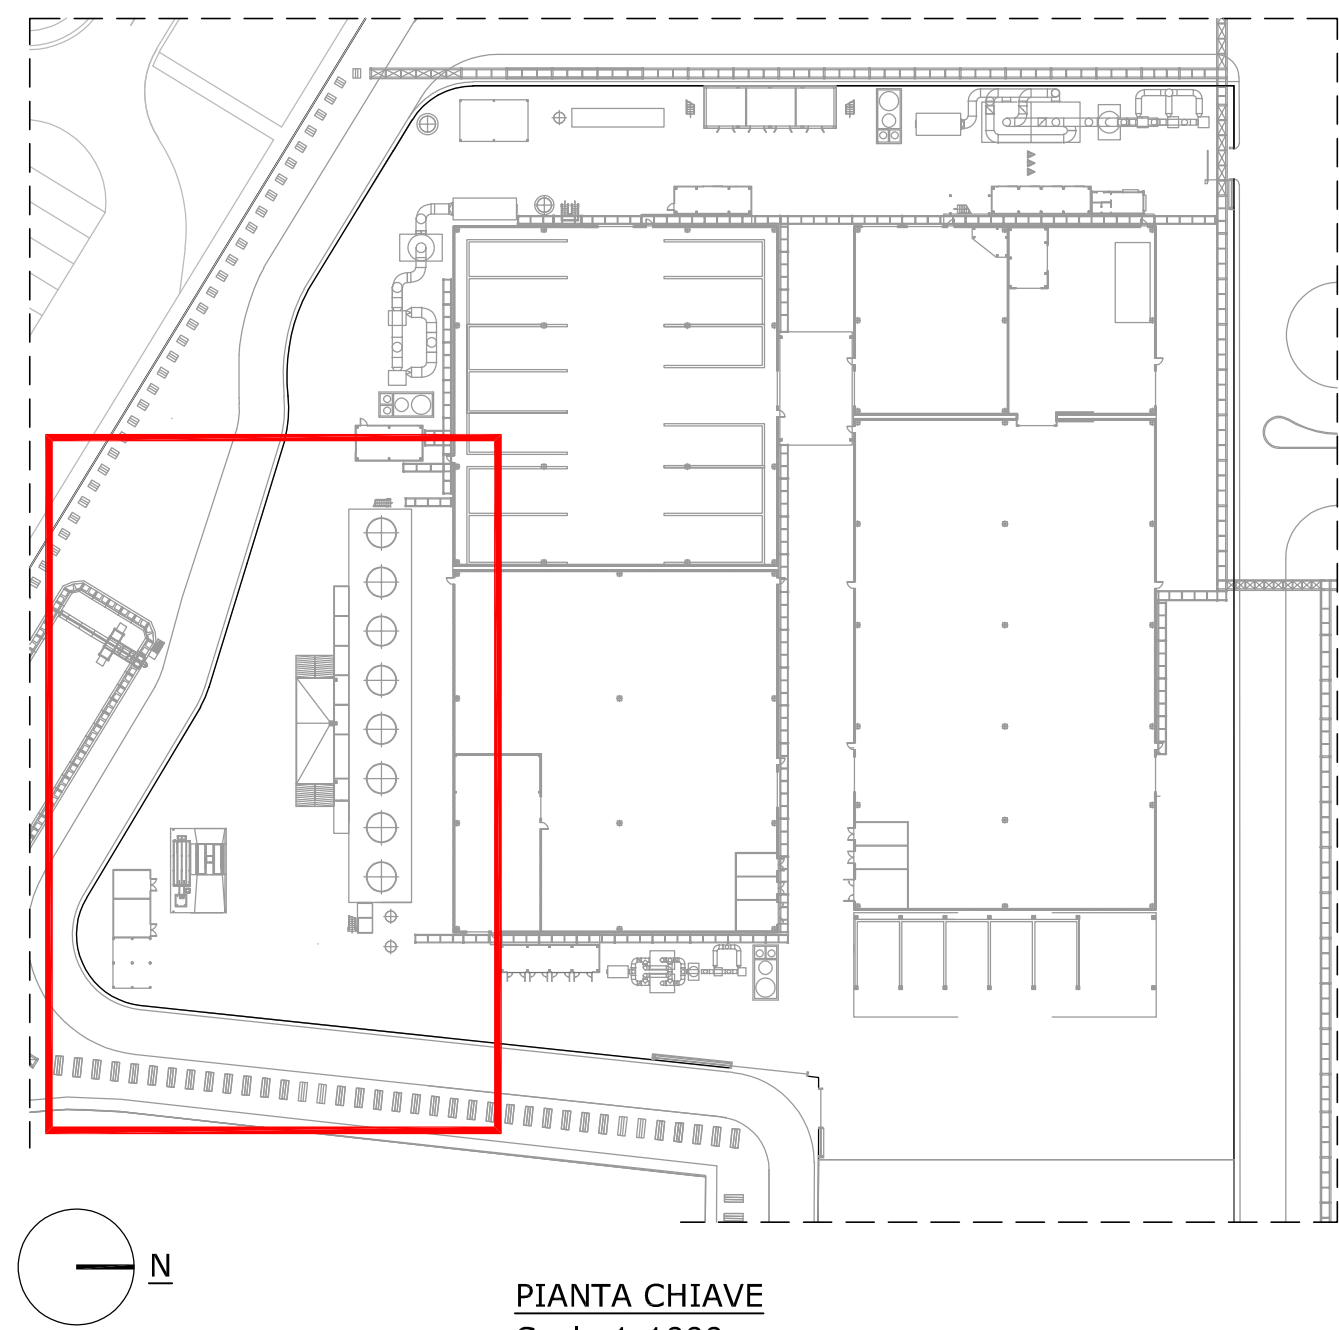

PIANTA A QUOTA 0.00
Scala 1:100

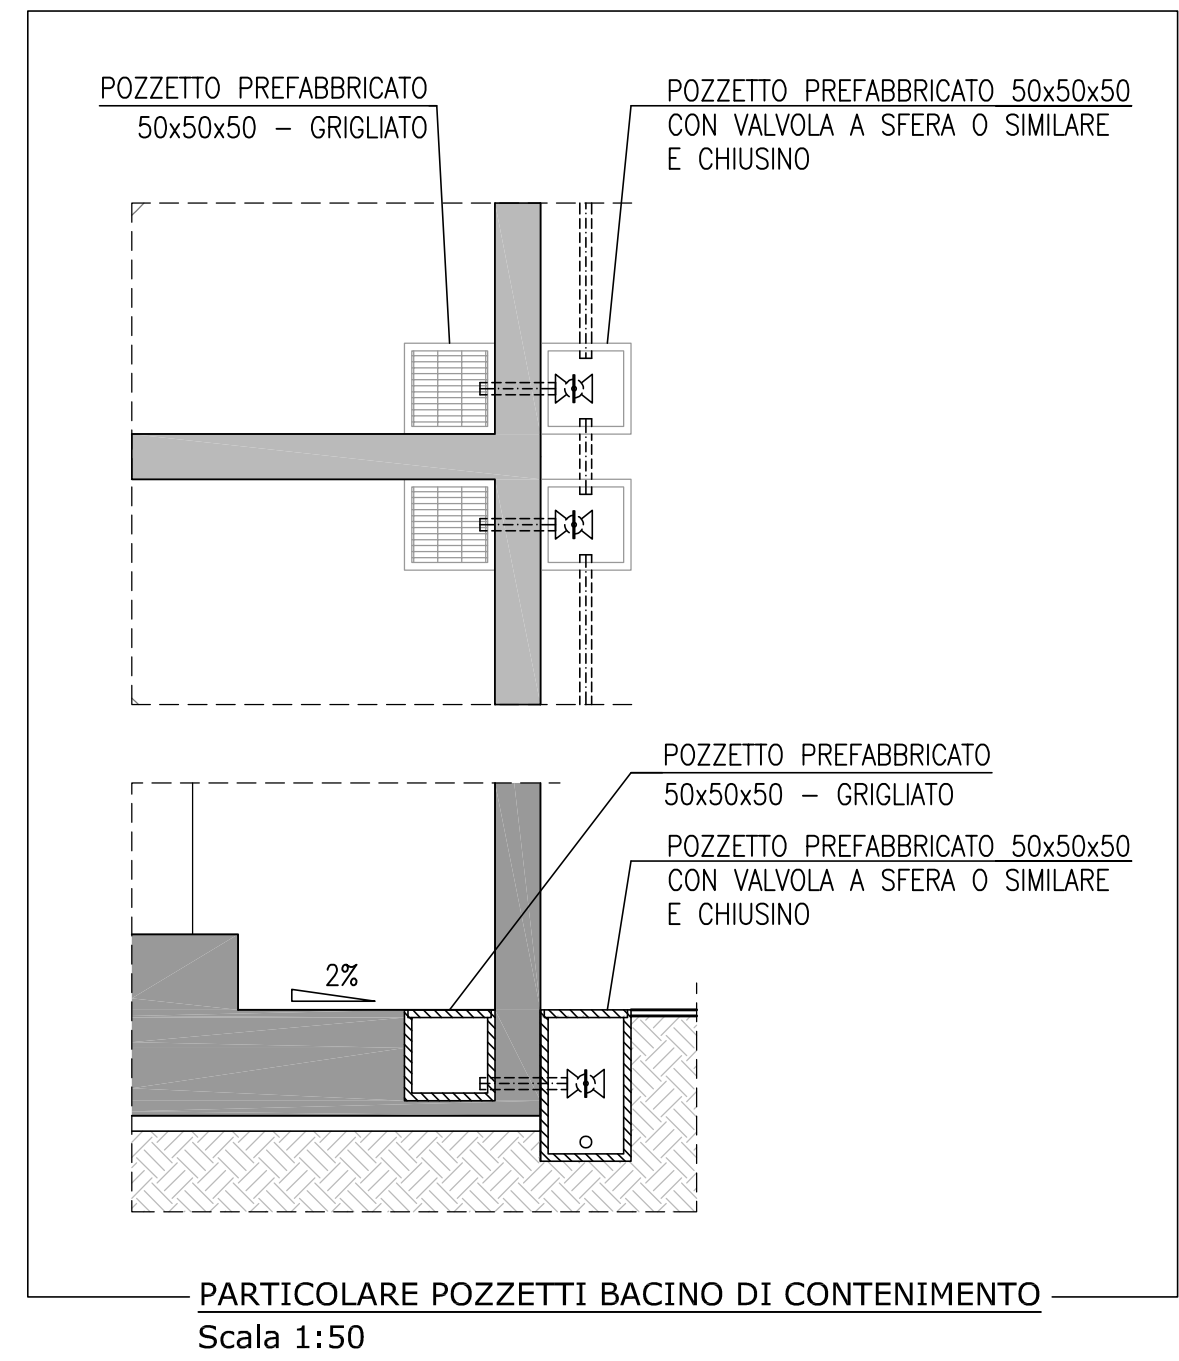

Piattaforma polifunzionale Pontiecelle

Valutazione di Impatto Ambientale
D.Lgs. 3 aprile 2006, n. 152 e s.m.i. - L.R. 20 aprile 2018, n. 4 e s.m.i.

PROGETTO DEFINITIVO
Piattaforma polifunzionale Pontiecelle

ELABORATO 54
N9 - PIANTE

Approvato HA	E. Zamagni R. Biondi	Approvato ER	G. Romano P. Lisi
Controllato HA	L. Penetta M. Faschini	Controllato ER	E. Lagrotta N. Pozzimenti
Redatto Golder	F. De Giorgi C. Zaffaroni S. Salvetti		
Cod. Doc. HA	CO 05 RA VA 00 D1 PL 54.00	Cod. Doc. ER	160053-ENG-E-69-2173
Rev.	00	Data	26/03/2021
		Scala	1:100

