



PIANTA
Scala 1:100

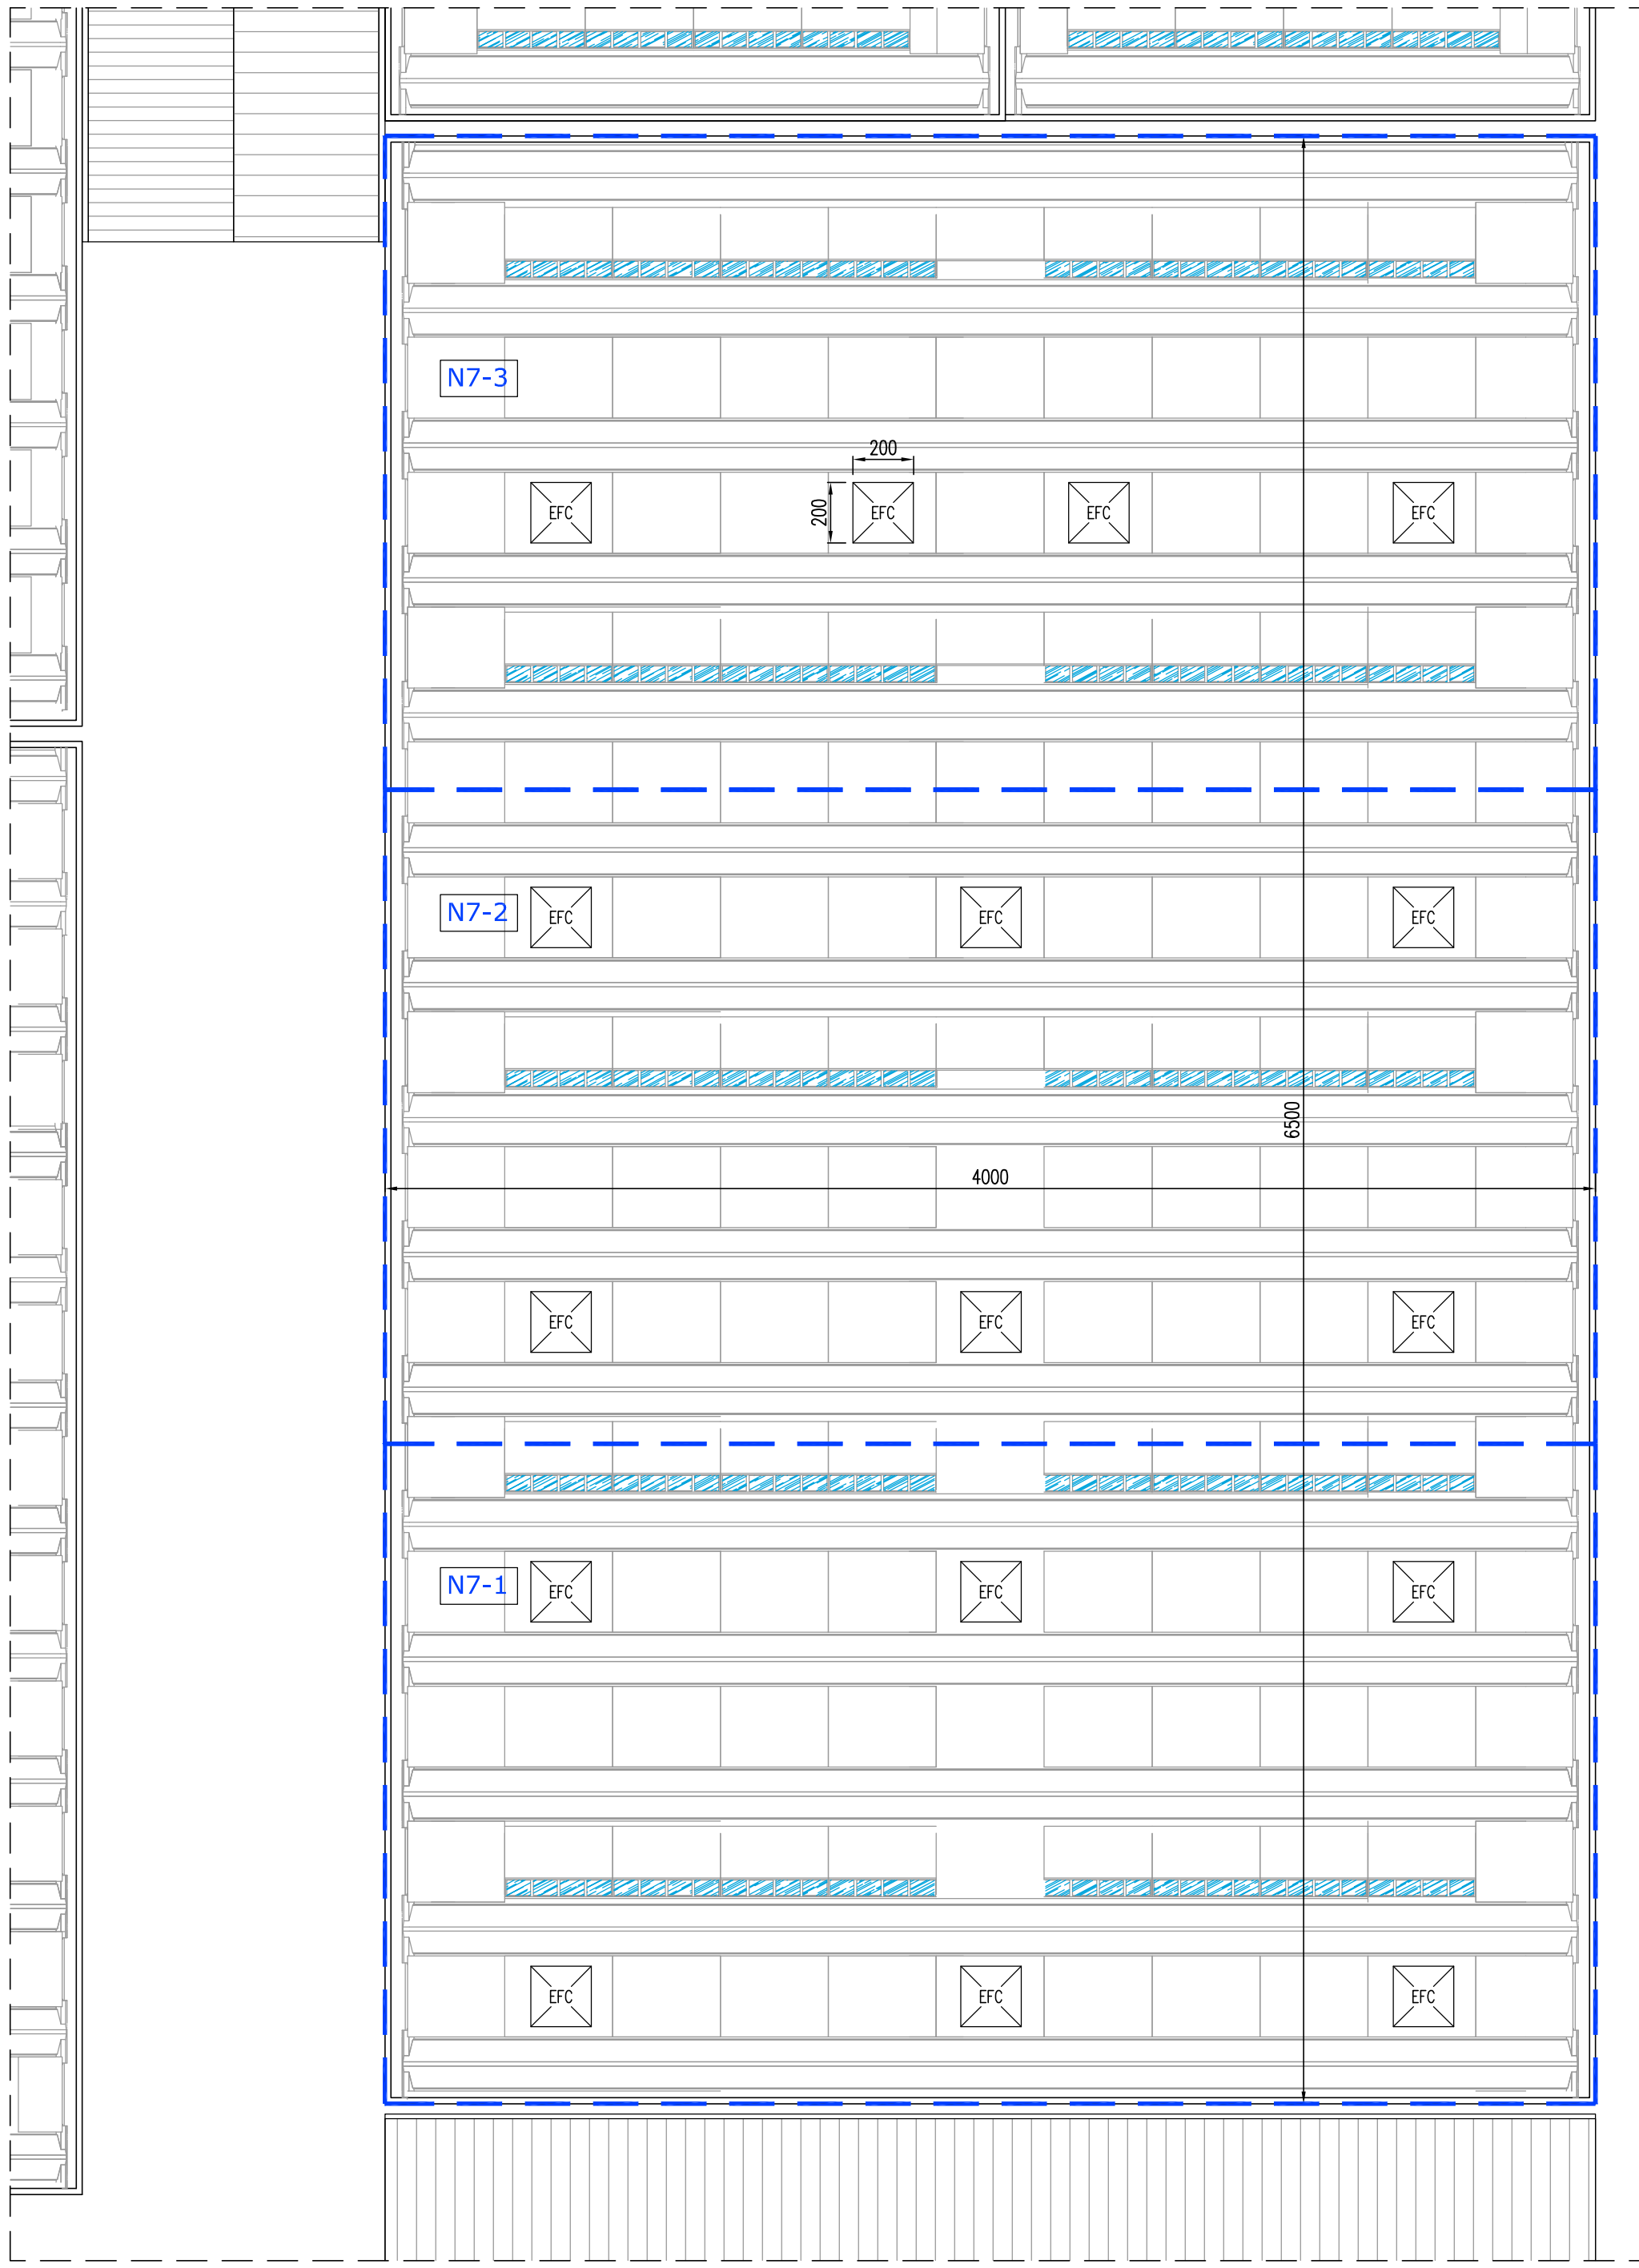

PIANTA COPERTURA
Scala 1:200

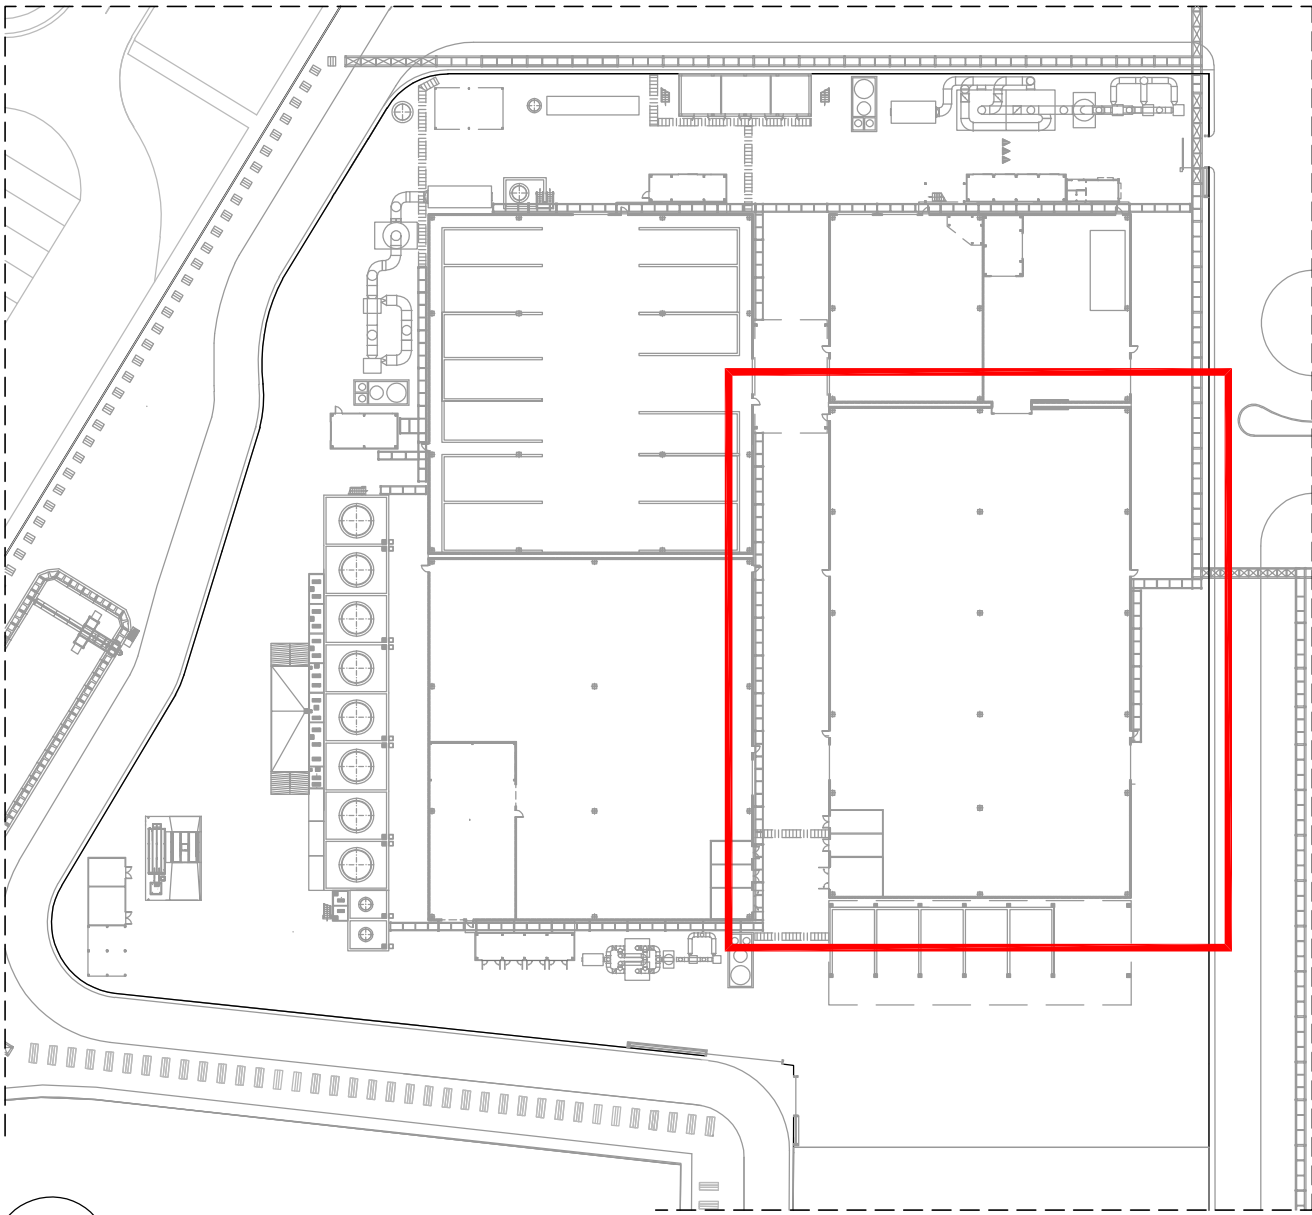

PIANTA CHIAVE
Scala 1:1000



Piattaforma polifunzionale Ponticelle

Valutazione di Impatto Ambientale
D.Lgs. 3 aprile 2006, n. 152 e s.m.i. - L.R. 20 aprile 2018, n. 4 e s.m.i.

PROGETTO DEFINITIVO
Piattaforma polifunzionale Ponticelle

ELABORATO 46
N7 - PIANTE

Approvato HA	E. Zamagni R. Bochi	Approvato ER	G. Romano F. Lisi
Controllato HA	L. Piretti M. Facchini	Controllato ER	E. Lagrotta M. Facchini
Redatto Golder	F. De Giorgi C. Zaffaroni G. Savarini		
Cod. Doc. HA	CO 05 RA VA 00 DI PL 46.00	Cod. Doc. ER	160053-ENG-6-EP-2165
Rev.	00	Data	26/03/2021
		Scala	1:100

