



PIANTA  
Scala 1:100

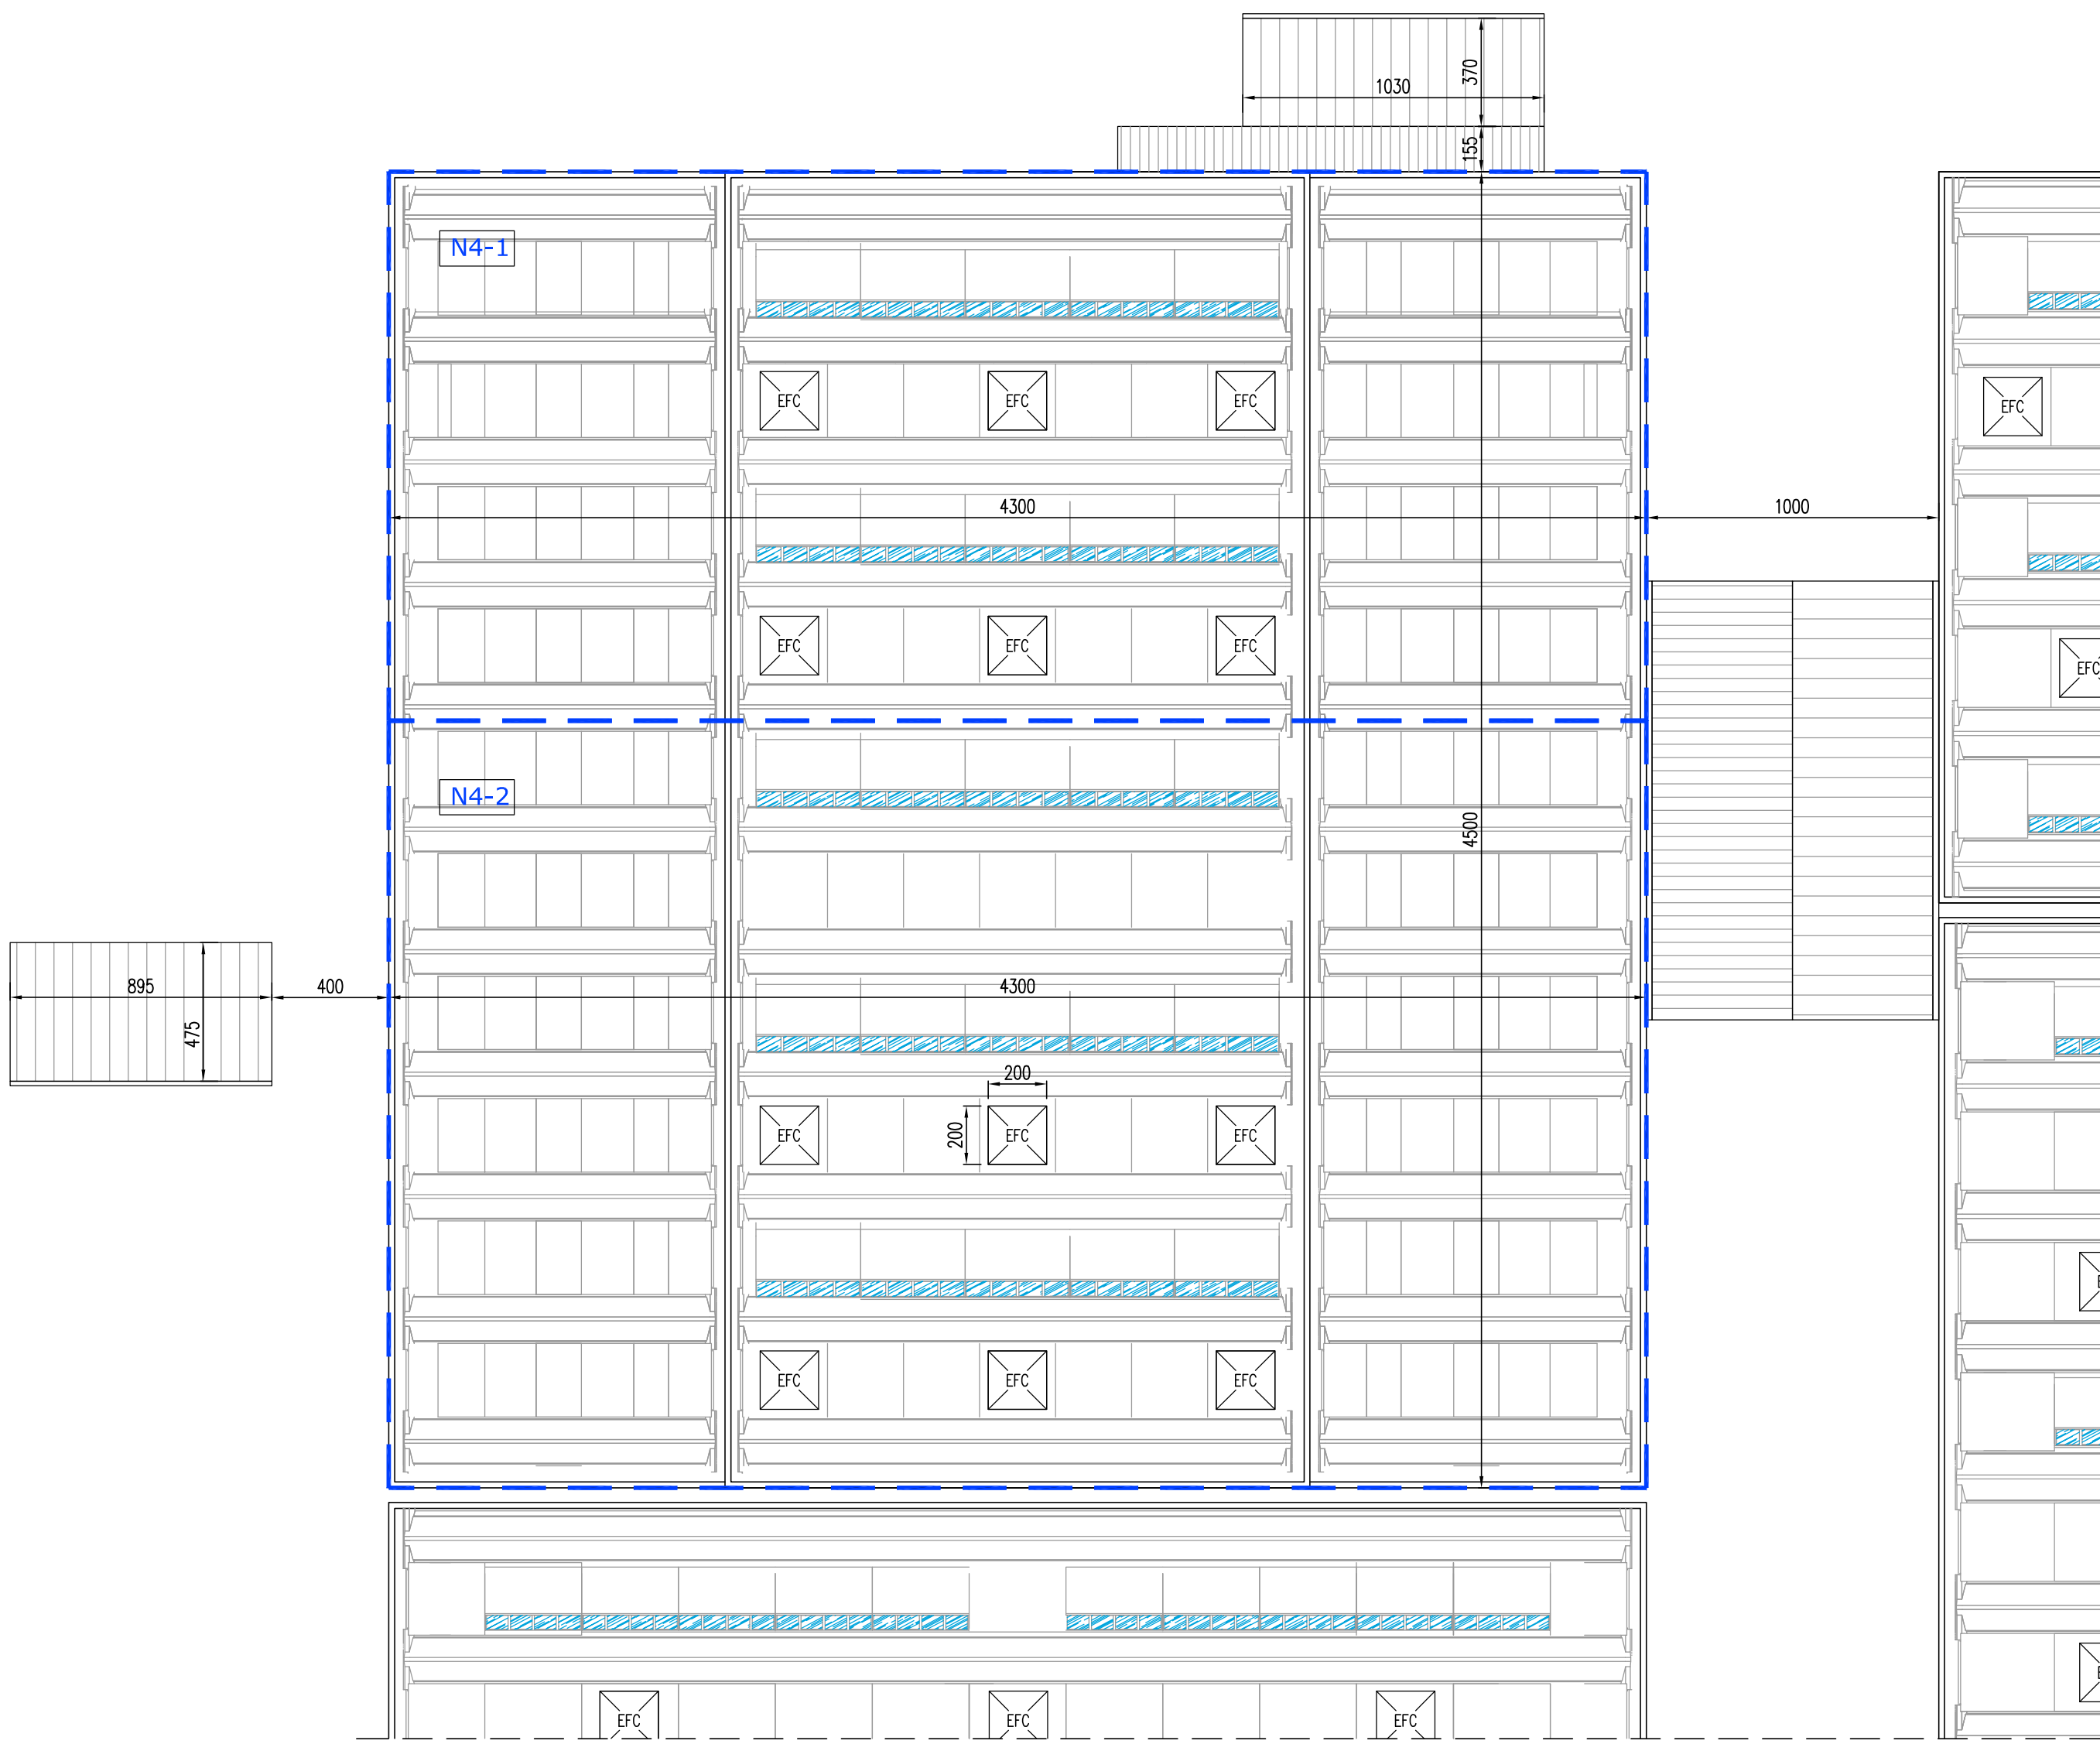

PIANTA COPERTURA  
Scala 1:200

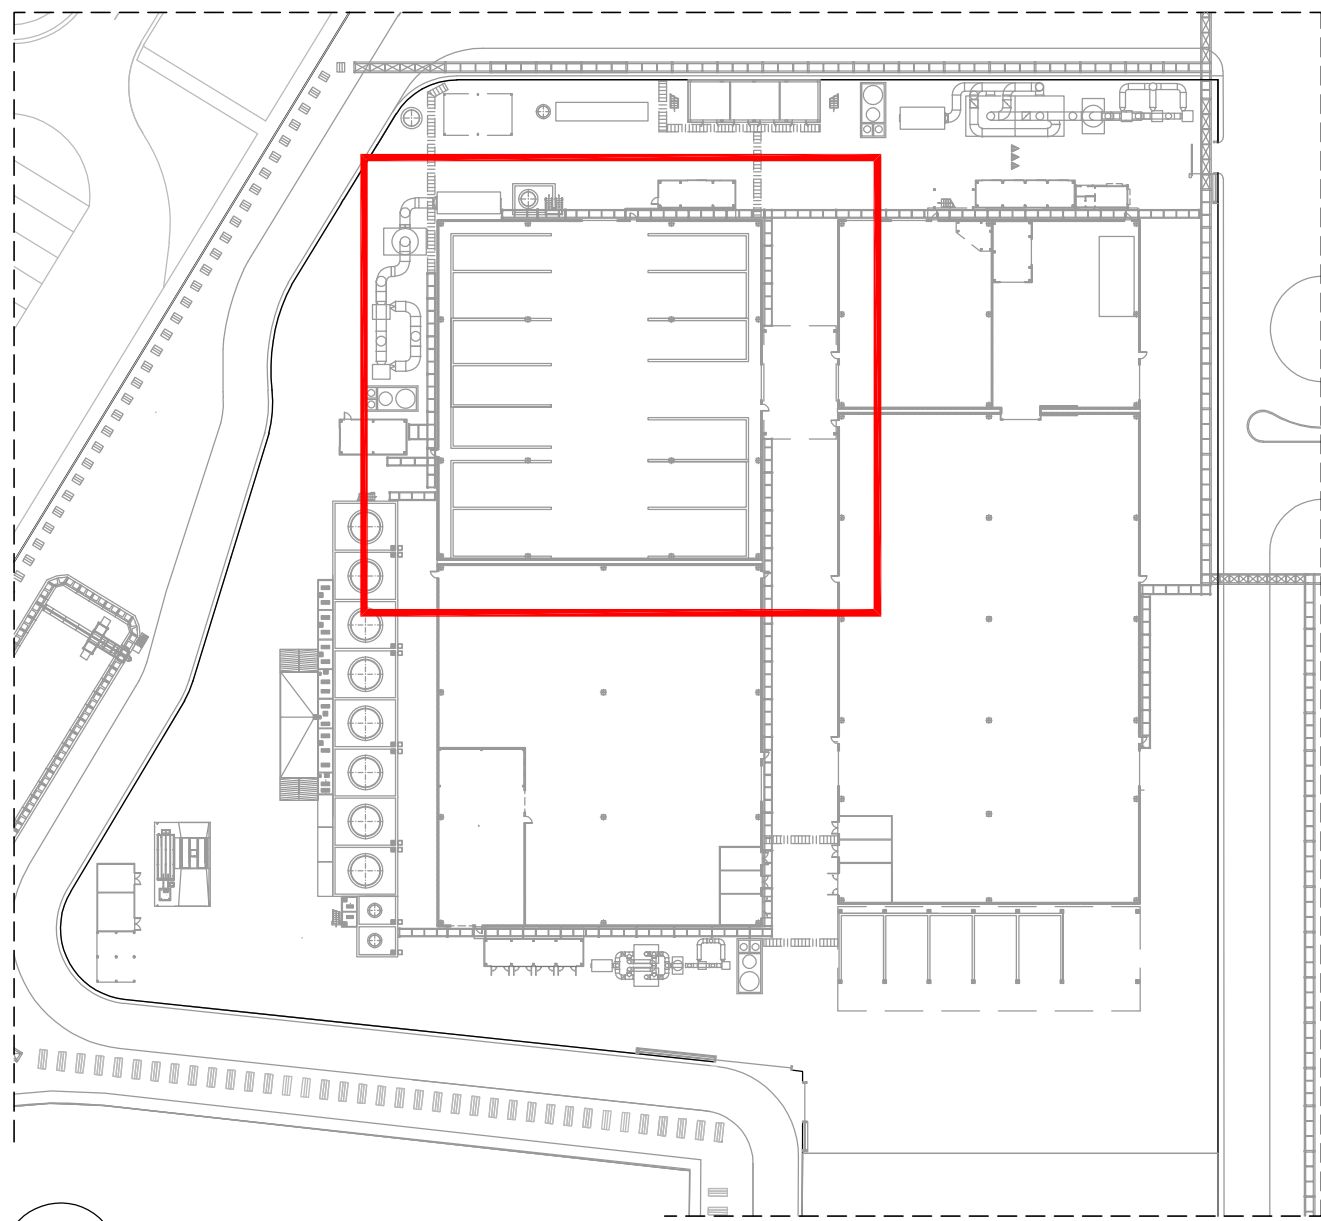

PIANTA CHIAVE  
Scala 1:1000



Piattaforma polifunzionale Ponticelle

Valutazione di Impatto Ambientale  
D.Lgs. 3 aprile 2006, n. 152 e s.m.i. - L.R. 20 aprile 2018, n. 4 e s.m.i.

PROGETTO DEFINITIVO  
Piattaforma polifunzionale Ponticelle

ELABORATO 44  
N4 - PIANTE

Approvato HA	E. Zamagni R. Bochi	Approvato ER	G. Romano F. Lisi	
Controllato HA	L. Perrella M. Facchini	Controllato ER	E. Lagrotta M. Fucini	
Redatto Golder	F. De Giorgi C. Zaffaroni S. Savarini			
Cod. Doc. HA	CO 05 RA VA 00 DI PL 44.00	Cod. Doc. ER	160053-ENG-6-EP-2163	
Rev.	00	Data	26/03/2021	Scala 1:100-200