



PIANTA  
Scala 1:100

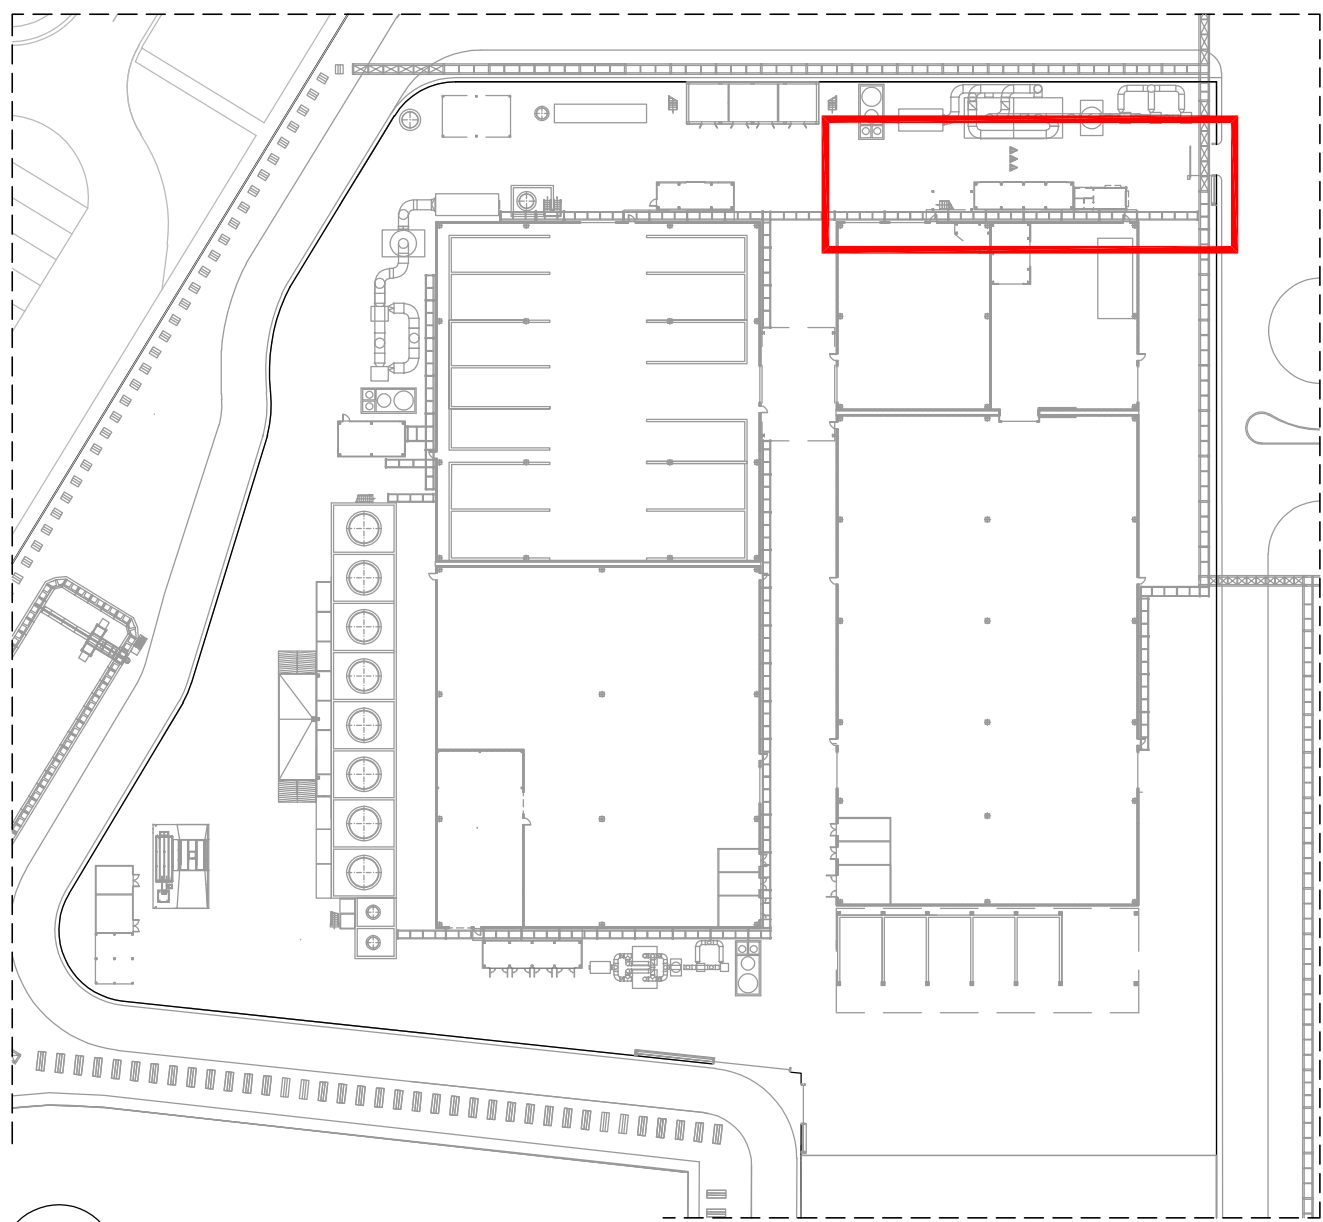

PIANTA CHIAVE  
Scala 1:1000

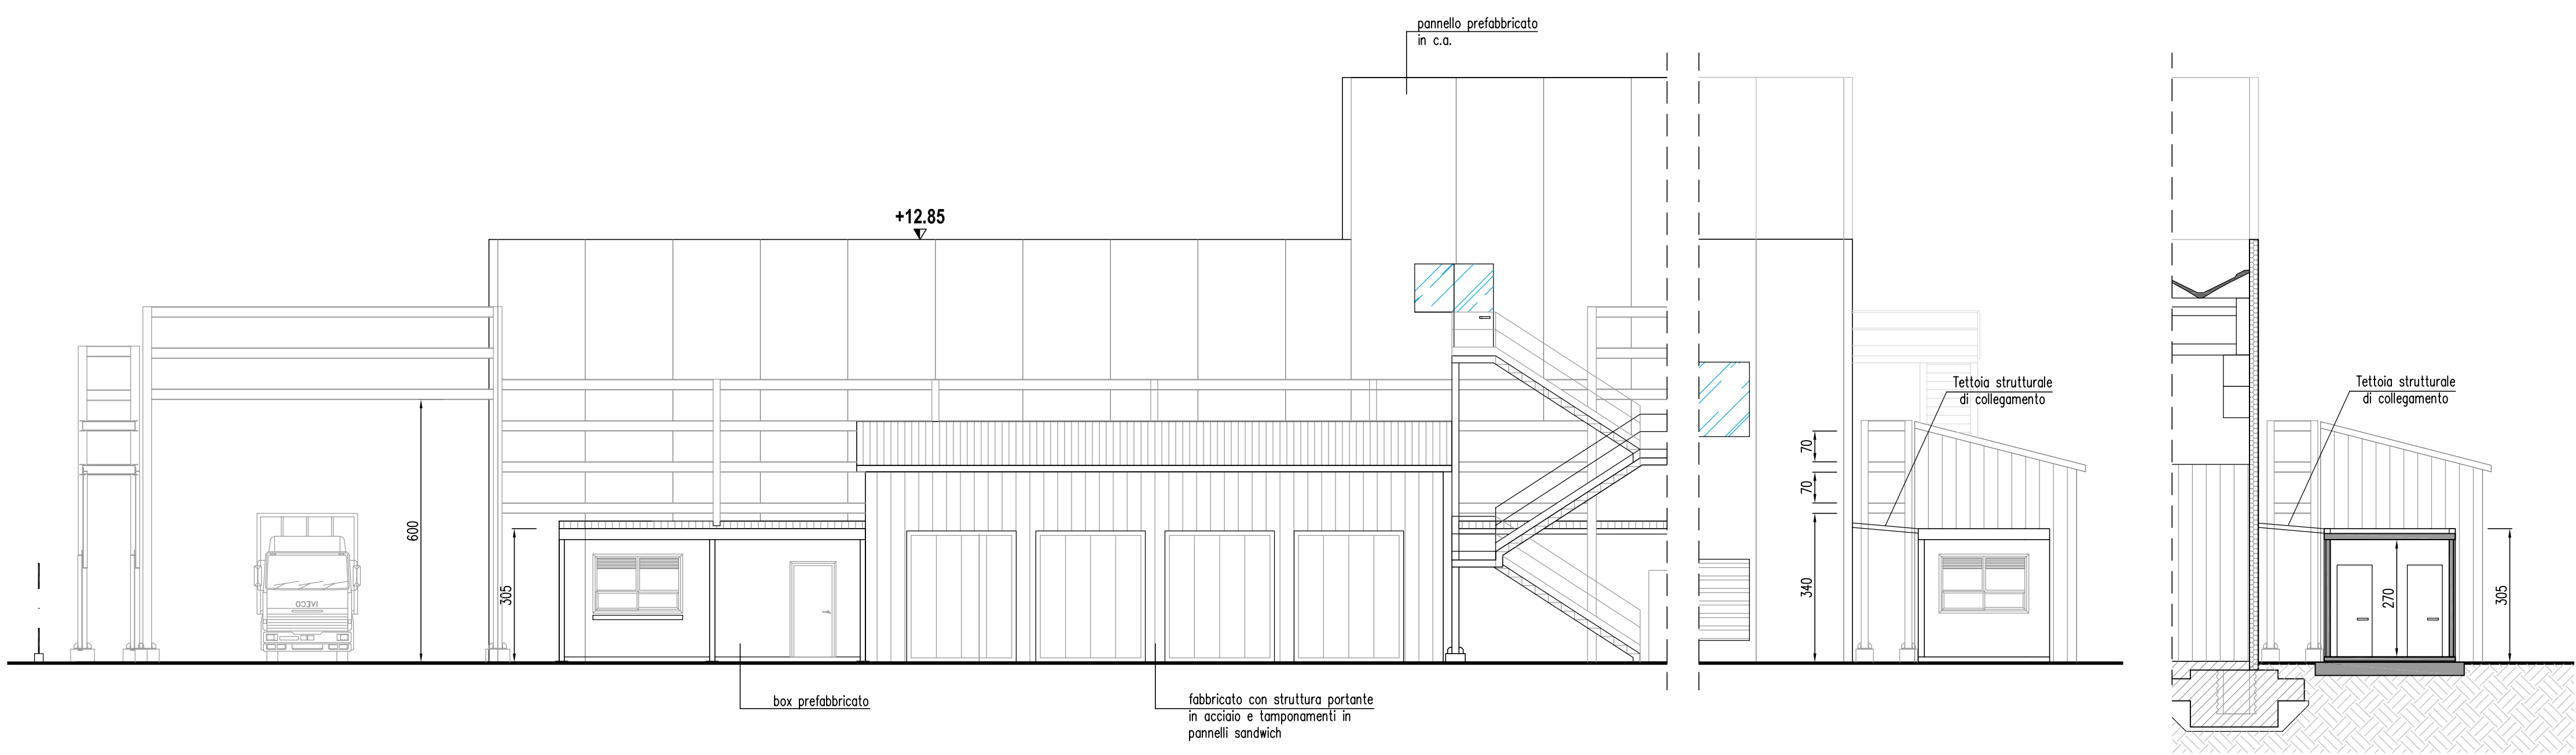

PROSPETTO OVEST  
Scala 1:100

PROSPETTO NORD  
Scala 1:100

SEZIONE A-A  
Scala 1:100



## Piattaforma polifunzionale Ponticelle

Valutazione di Impatto Ambientale  
D.Lgs. 3 aprile 2006, n. 152 e s.m.i. - L.R. 20 aprile 2018, n. 4 e s.m.i.

PROGETTO DEFINITIVO  
Piattaforma polifunzionale Ponticelle

**ELABORATO 58**  
LOCALE OPERATORI - PIANTA, PROSPETTI E SEZIONE

Approvato HA	E. Zamagni R. Boschi		Approvato ER	G. Romano F. Lia	
Controllato HA	L. Permetta M. Facchini		Controllato ER	E. Lagrotta N. Pezzimenti	
Redatto Golder	F. De Giorgi C. Zaffaroni S. Salvotti				
Cod. Doc. HA	CO 05 RA VA 00 D1 PL 58.00		Cod. Doc. ER	160053-ENG-E-EB-2177	
Rev.	00	Data	26/03/2021	Scala	1:100

