




PROSPETTO SUD
Scala 1:100

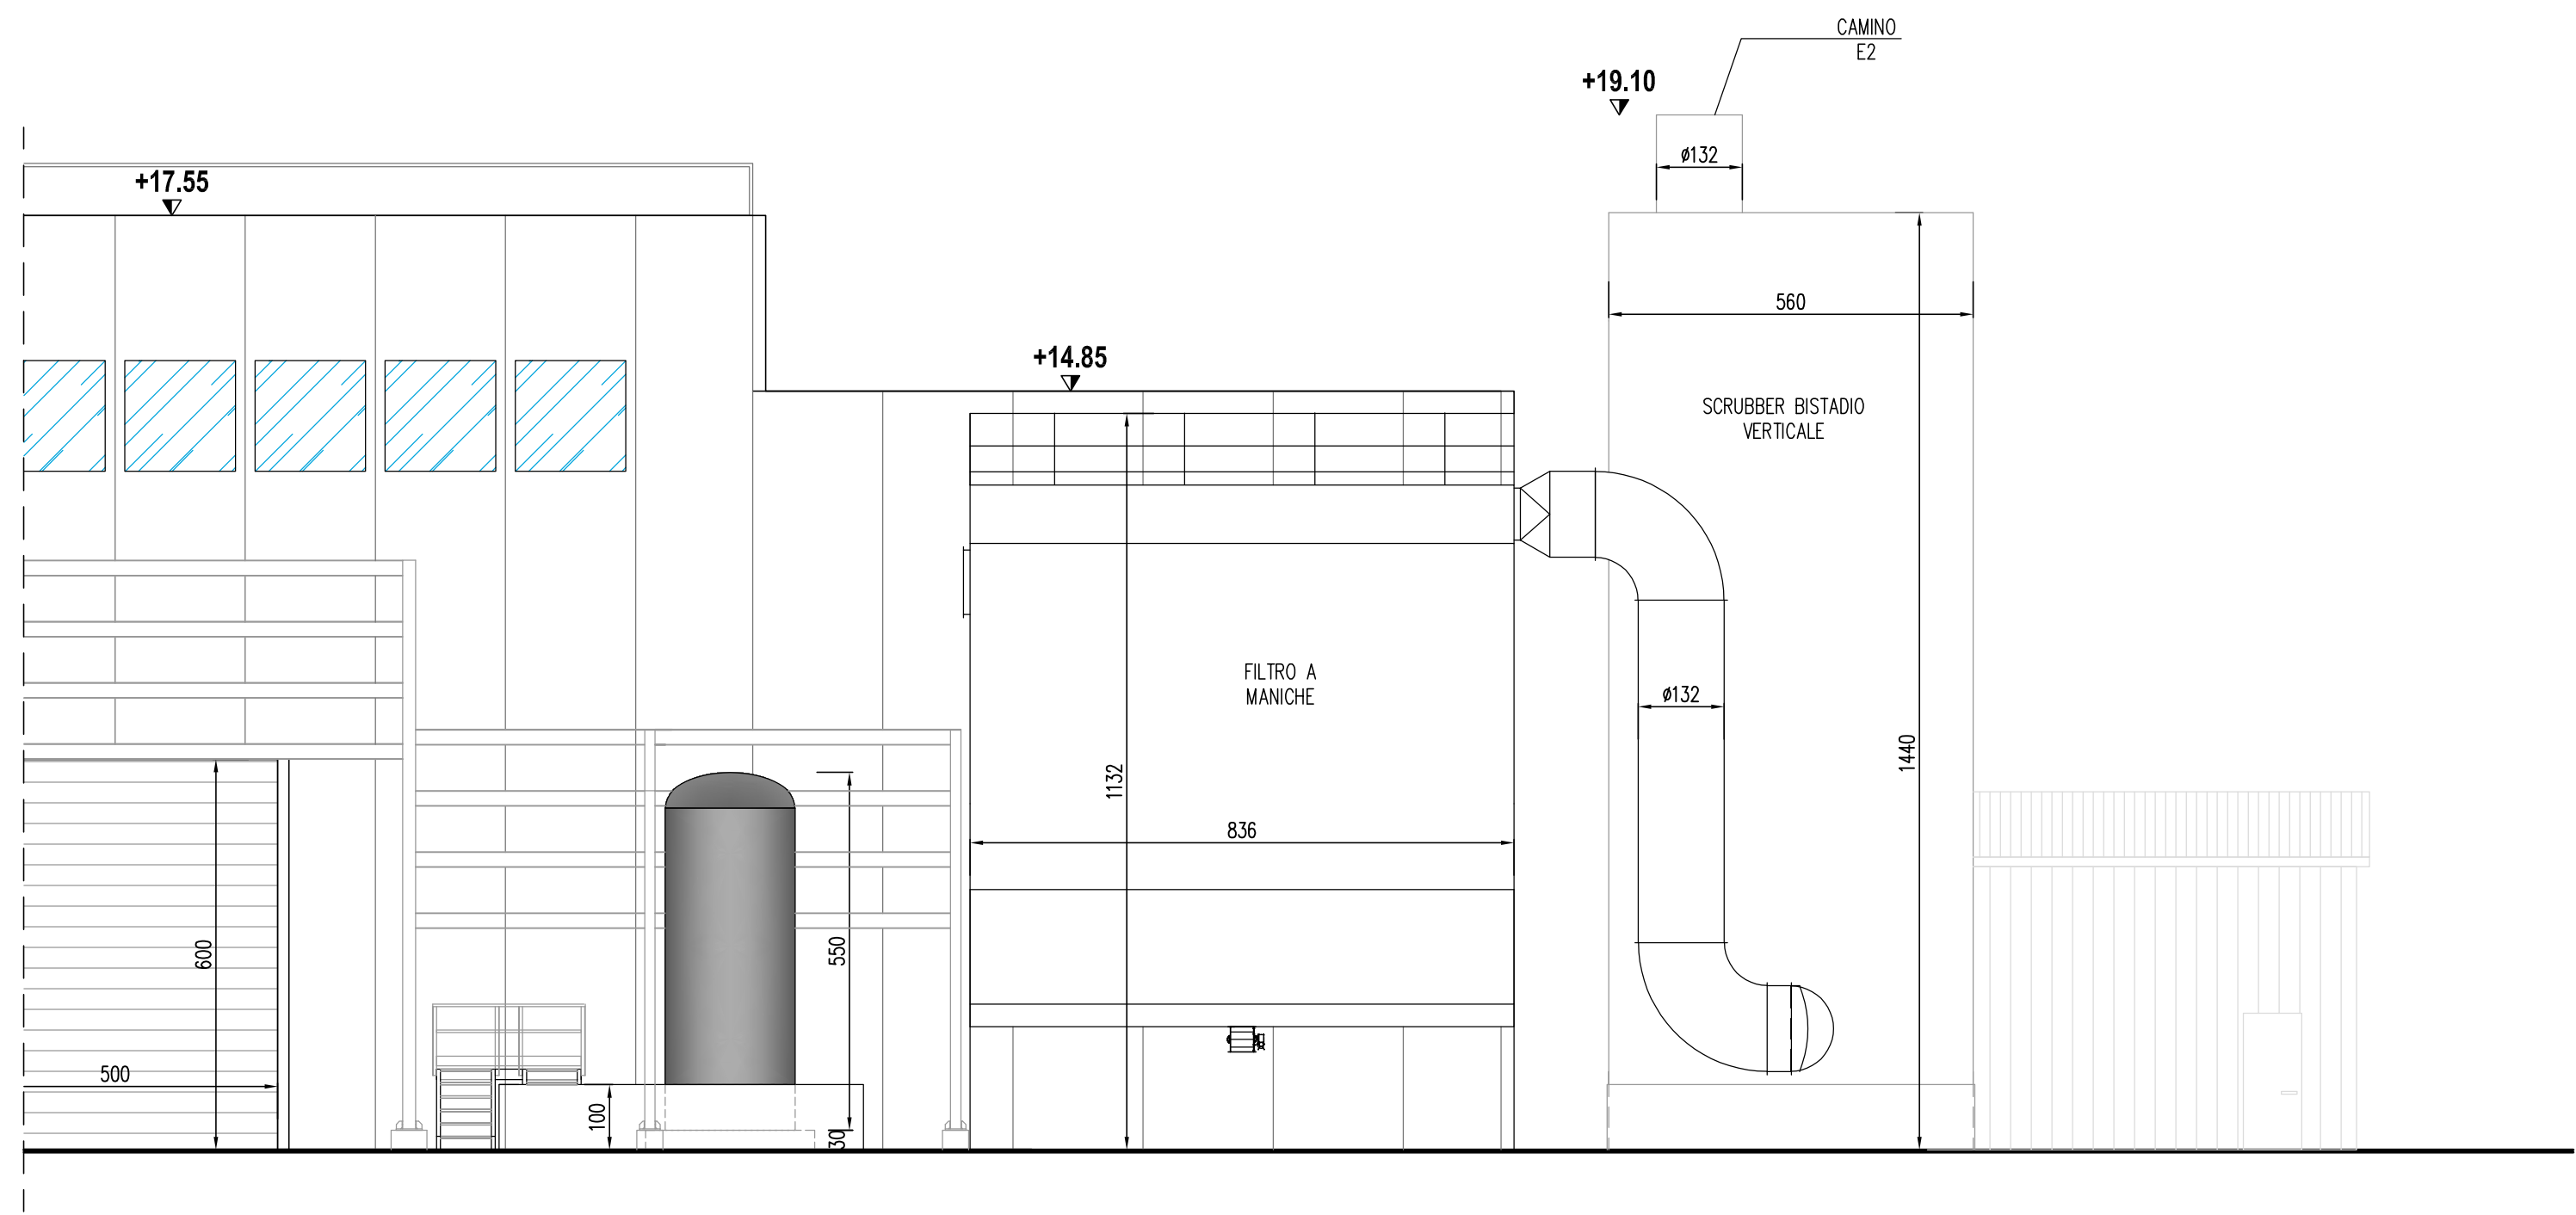

PROSPETTO OVEST
Scala 1:100

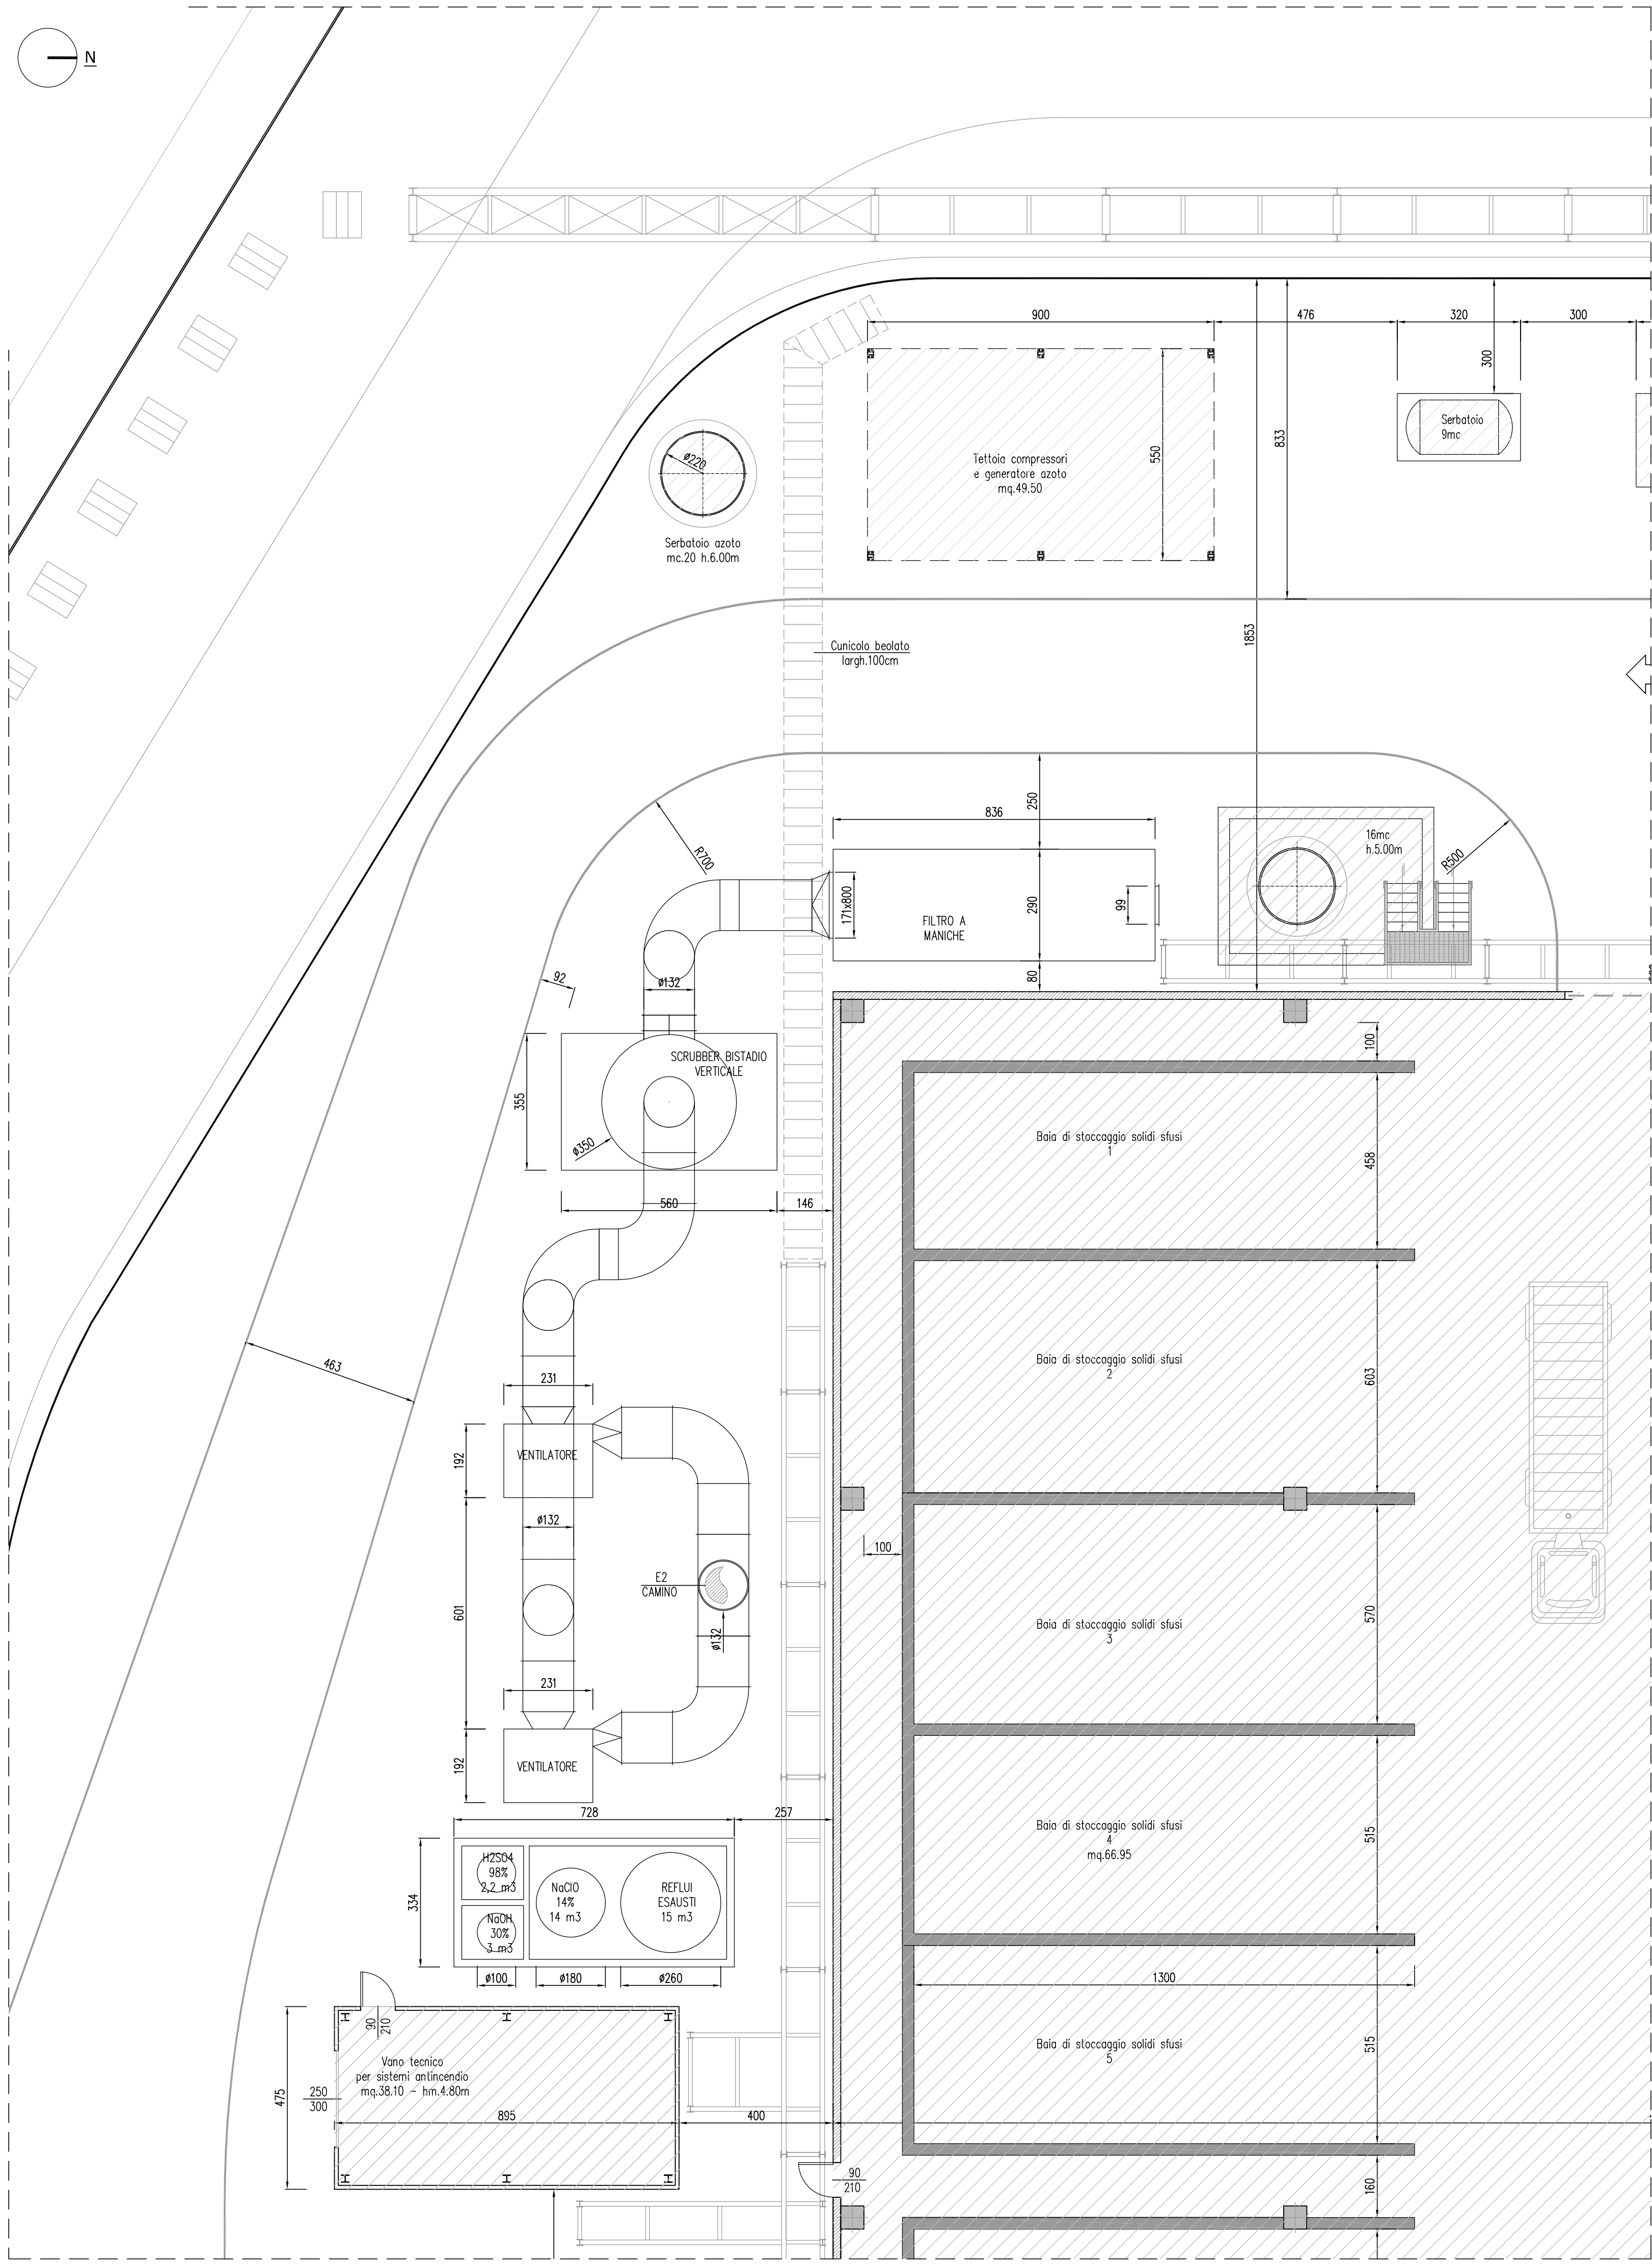

PIANTA
Scala 1:100

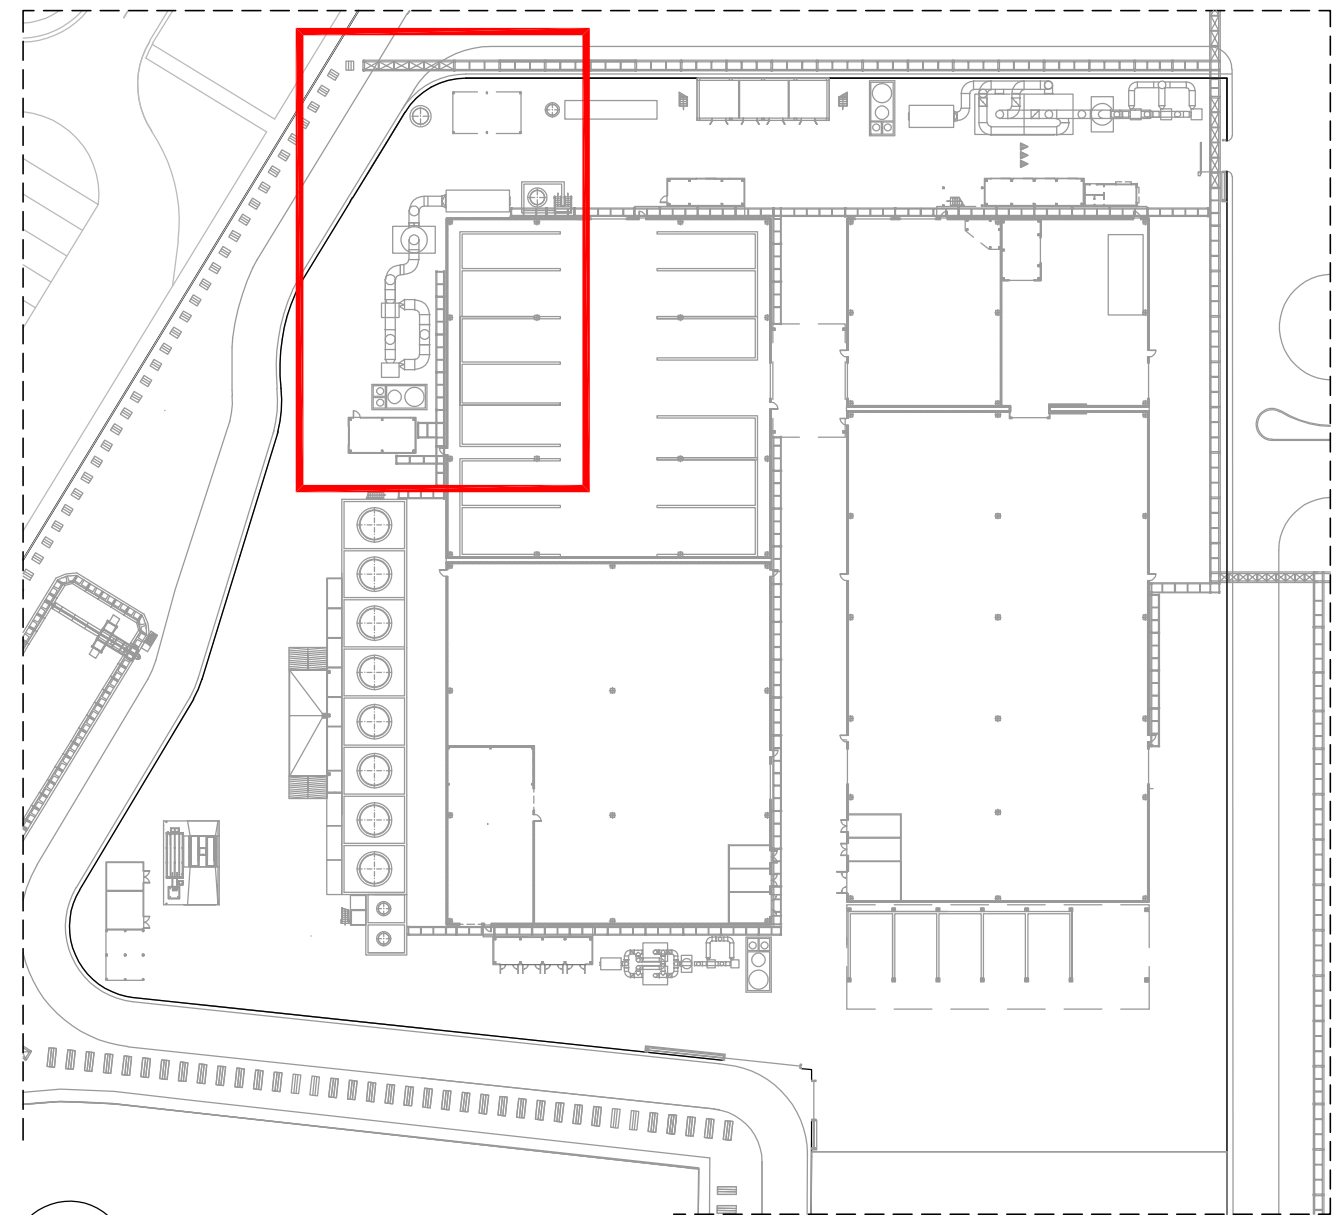

PIANTA CHIAVE
Scala 1:1000



Piattaforma polifunzionale Ponticelle

Valutazione di Impatto Ambientale
D.Lgs. 3 aprile 2006, n. 152 e s.m.i. - L.R. 20 aprile 2018, n. 4 e s.m.i.

PROGETTO DEFINITIVO
Piattaforma polifunzionale Ponticelle

ELABORATO 60
TRATTAMENTO ARIA E2

Approvato HA	E. Zampini R. Bochi	Approvato ER	G. Romano F. Lia	
Controllato HA	L. Perrella M. Paschini	Controllato ER	E. Lagrotta N. Fucini	
Redatto Golder	F. De Giorgi C. Zaffaroni S. Savarini			
Cod. Doc. HA	CO 05 RA VA 00 DI PL 00.00	Cod. Doc. ER	160053-ENG-6-EP-2179	
Rev.	00	Data	26/03/2021	Scala 1:100

