




PROSPETTO EST
Scala 1:100

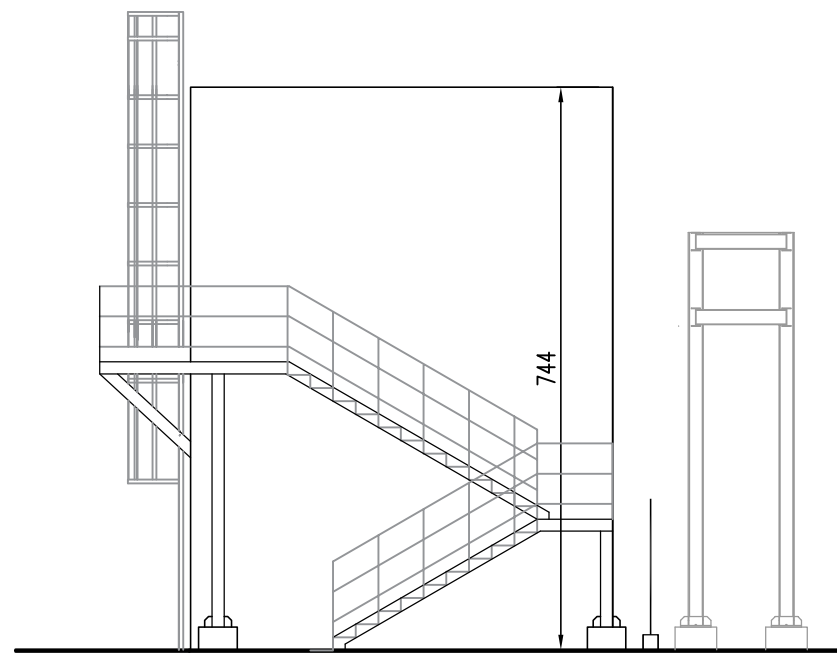


PROSPETTO NORD
Scala 1:100

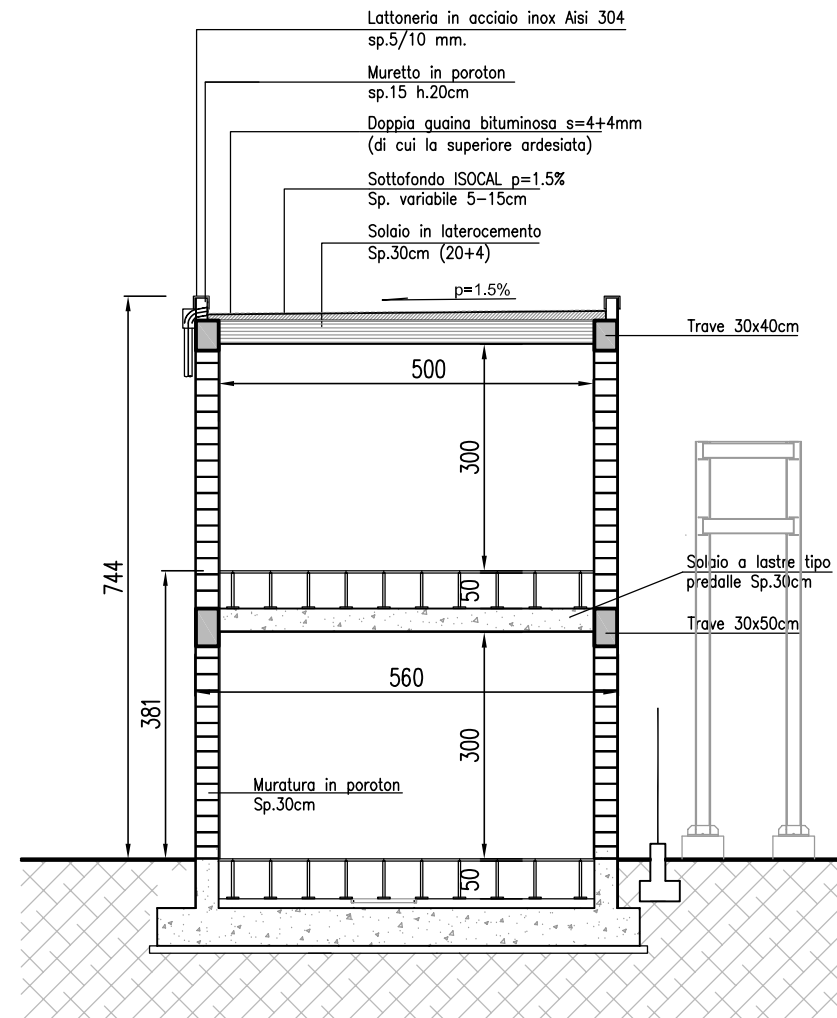


SEZIONE A-A
Scala 1:100

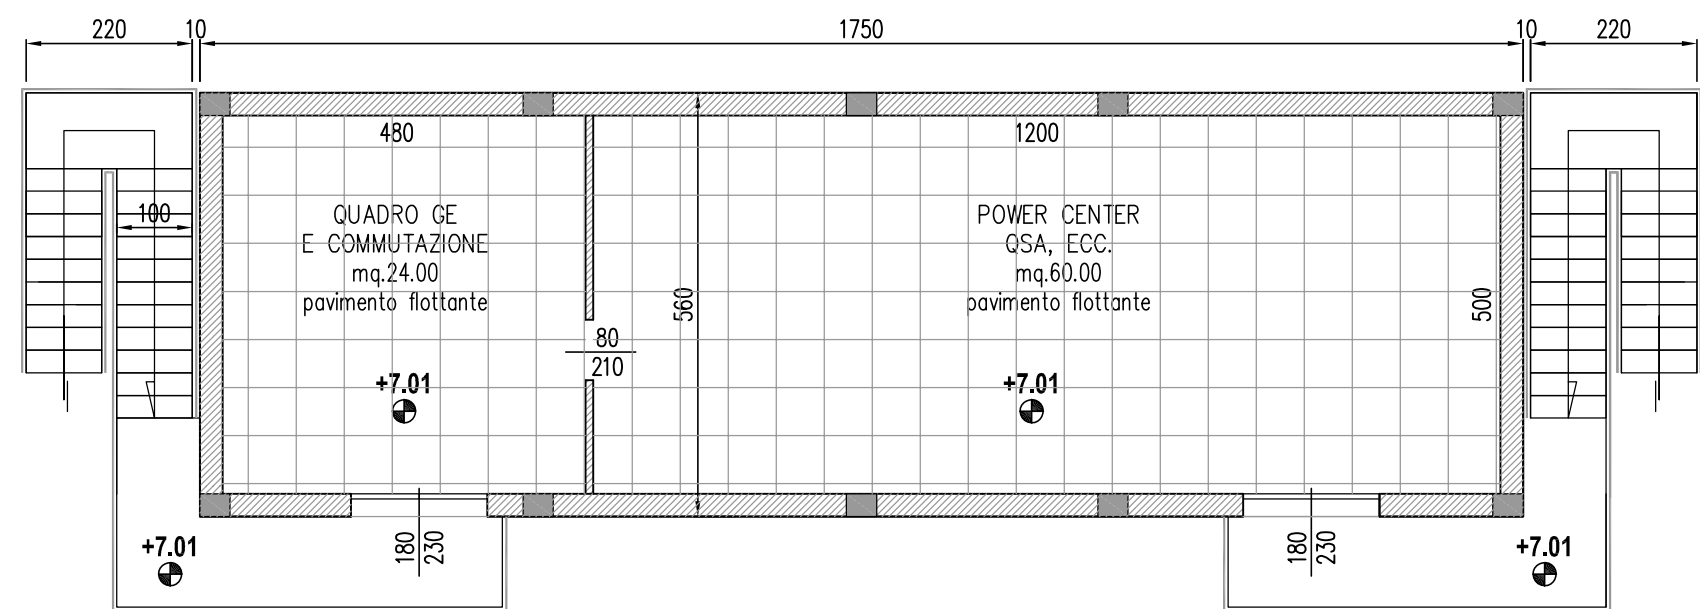

PIANTA A QUOTA +7.71
Scala 1:100

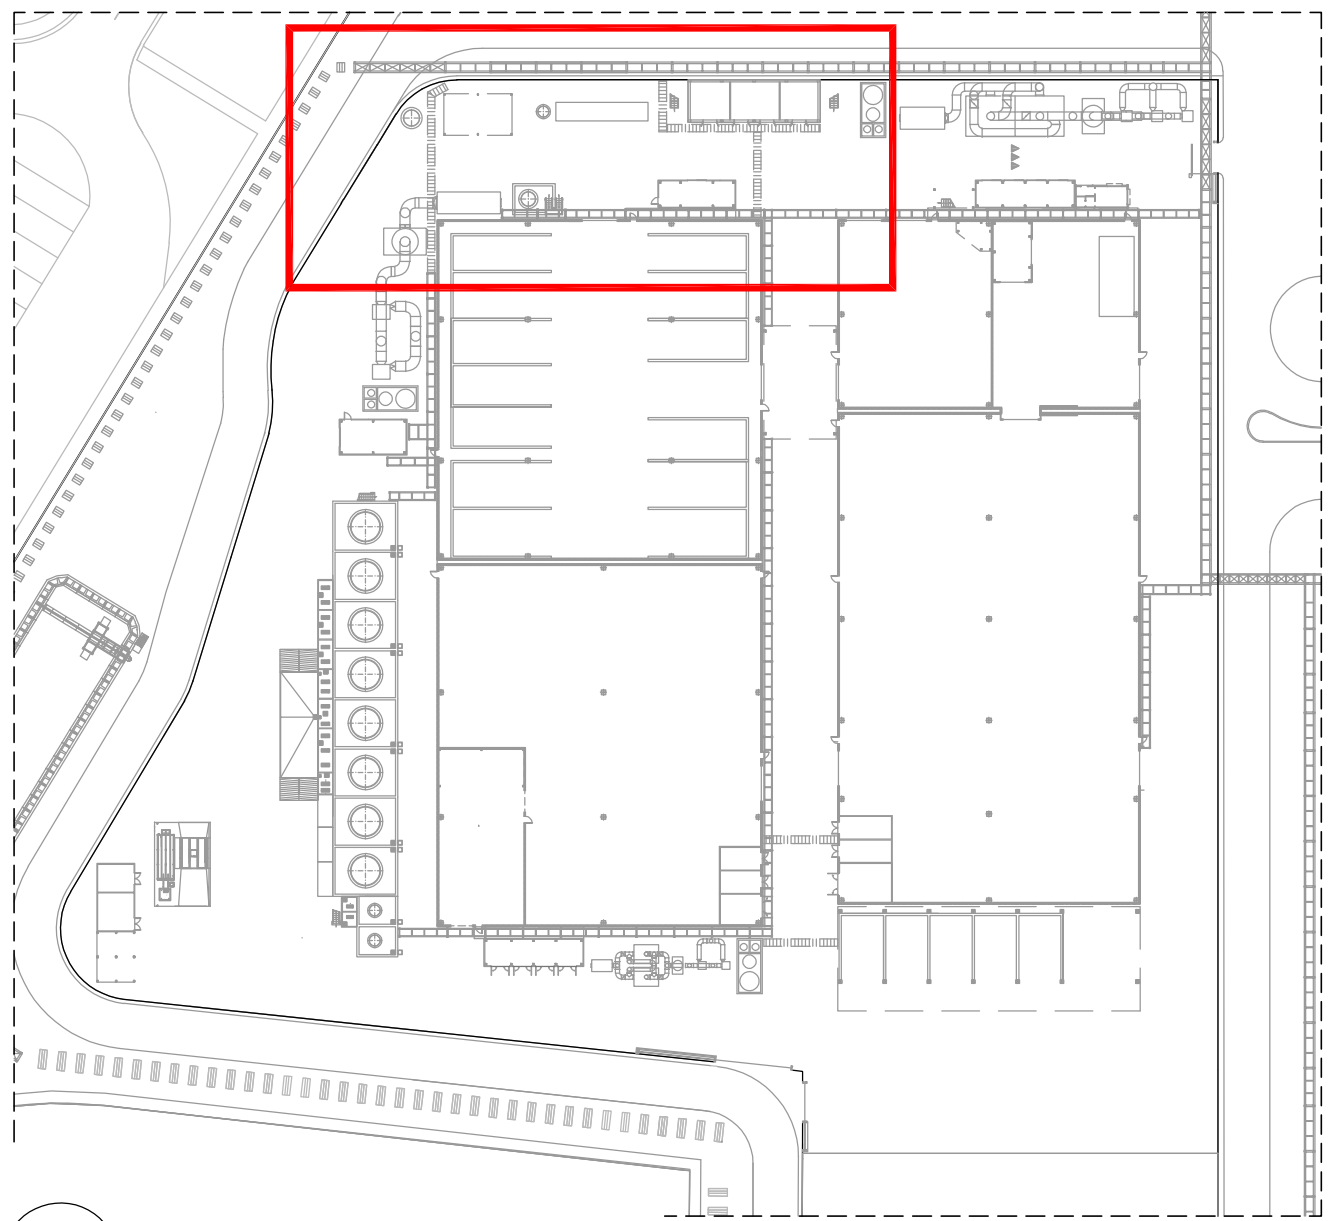

PIANTA CHIAVE
Scala 1:1000

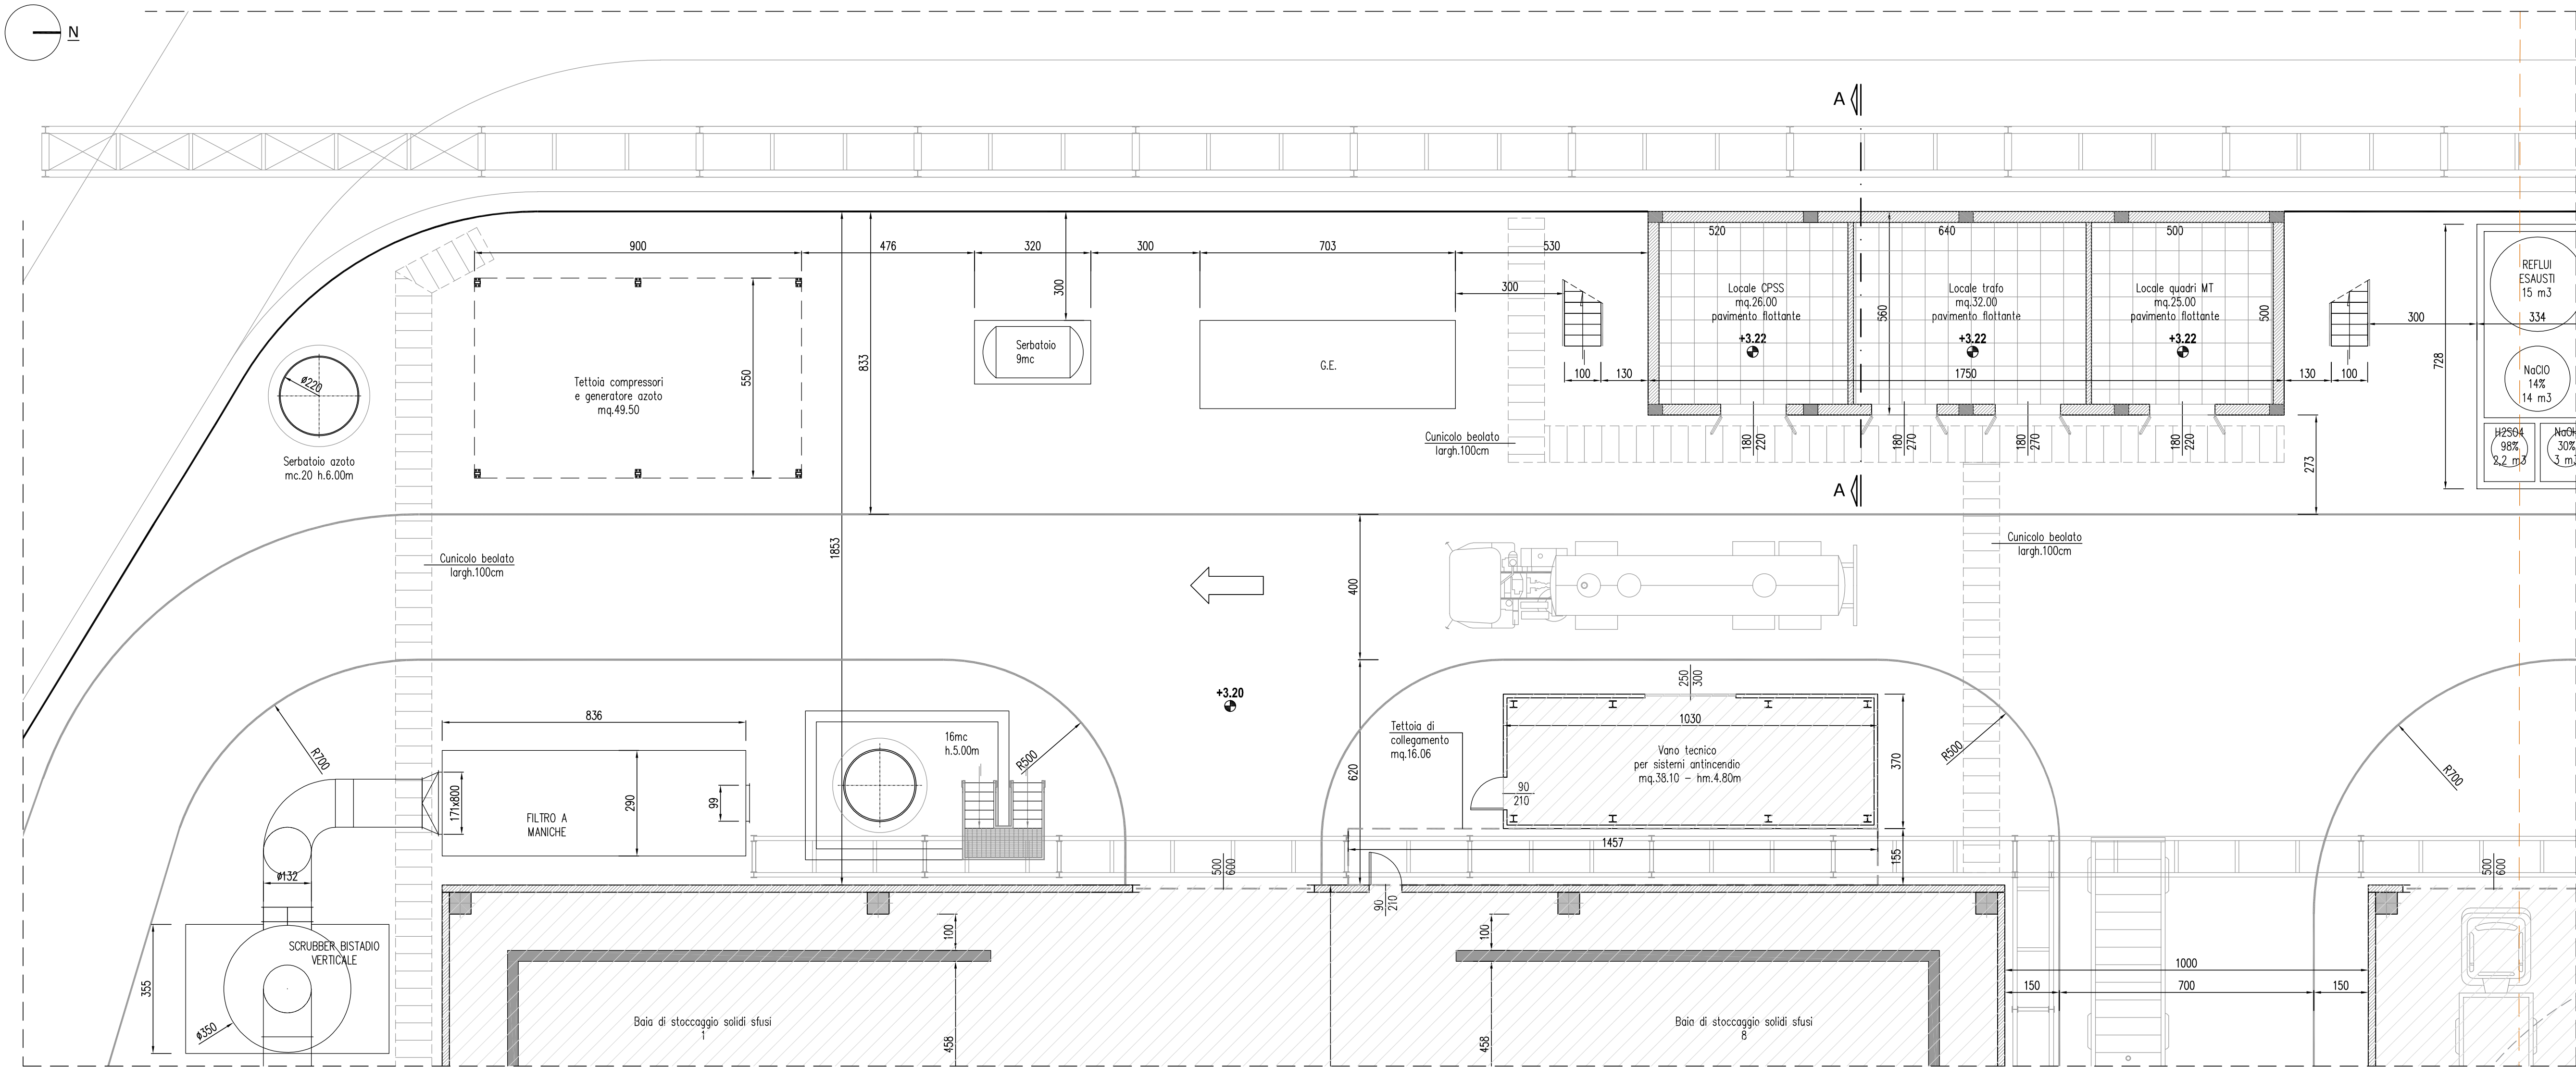

PIANTA A QUOTA +3.20
Scala 1:100



Piattaforma polifunzionale Ponticelle

Valutazione di Impatto Ambientale
D.Lgs. 3 aprile 2006, n. 152 e s.m.i. - L.R. 20 aprile 2018, n. 4 e s.m.i.

PROGETTO DEFINITIVO
Piattaforma polifunzionale Ponticelle

ELABORATO 65
CABINA ELETTRICA - PIANTE, PROSPETTI E SEZIONE

Approvato HA	E. Zampaglioni R. Boacchi	Approvato ER	G. Romano F. Lisi	
Controllato HA	L. Permetta M. Paschini	Controllato ER	E. Lagrotta M. Paschini	
Redatto Golder	F. De Giorgi C. Zaffaroni S. Savarini			
Cod. Doc. HA	CO 05 RA VA 00 DI PL 65.00	Cod. Doc. ER	160053-ENG-6-EB-2184	
Rev.	00	Data	26/03/2021	Scala 1:100-200

