



PIANTA
Scala 1:100

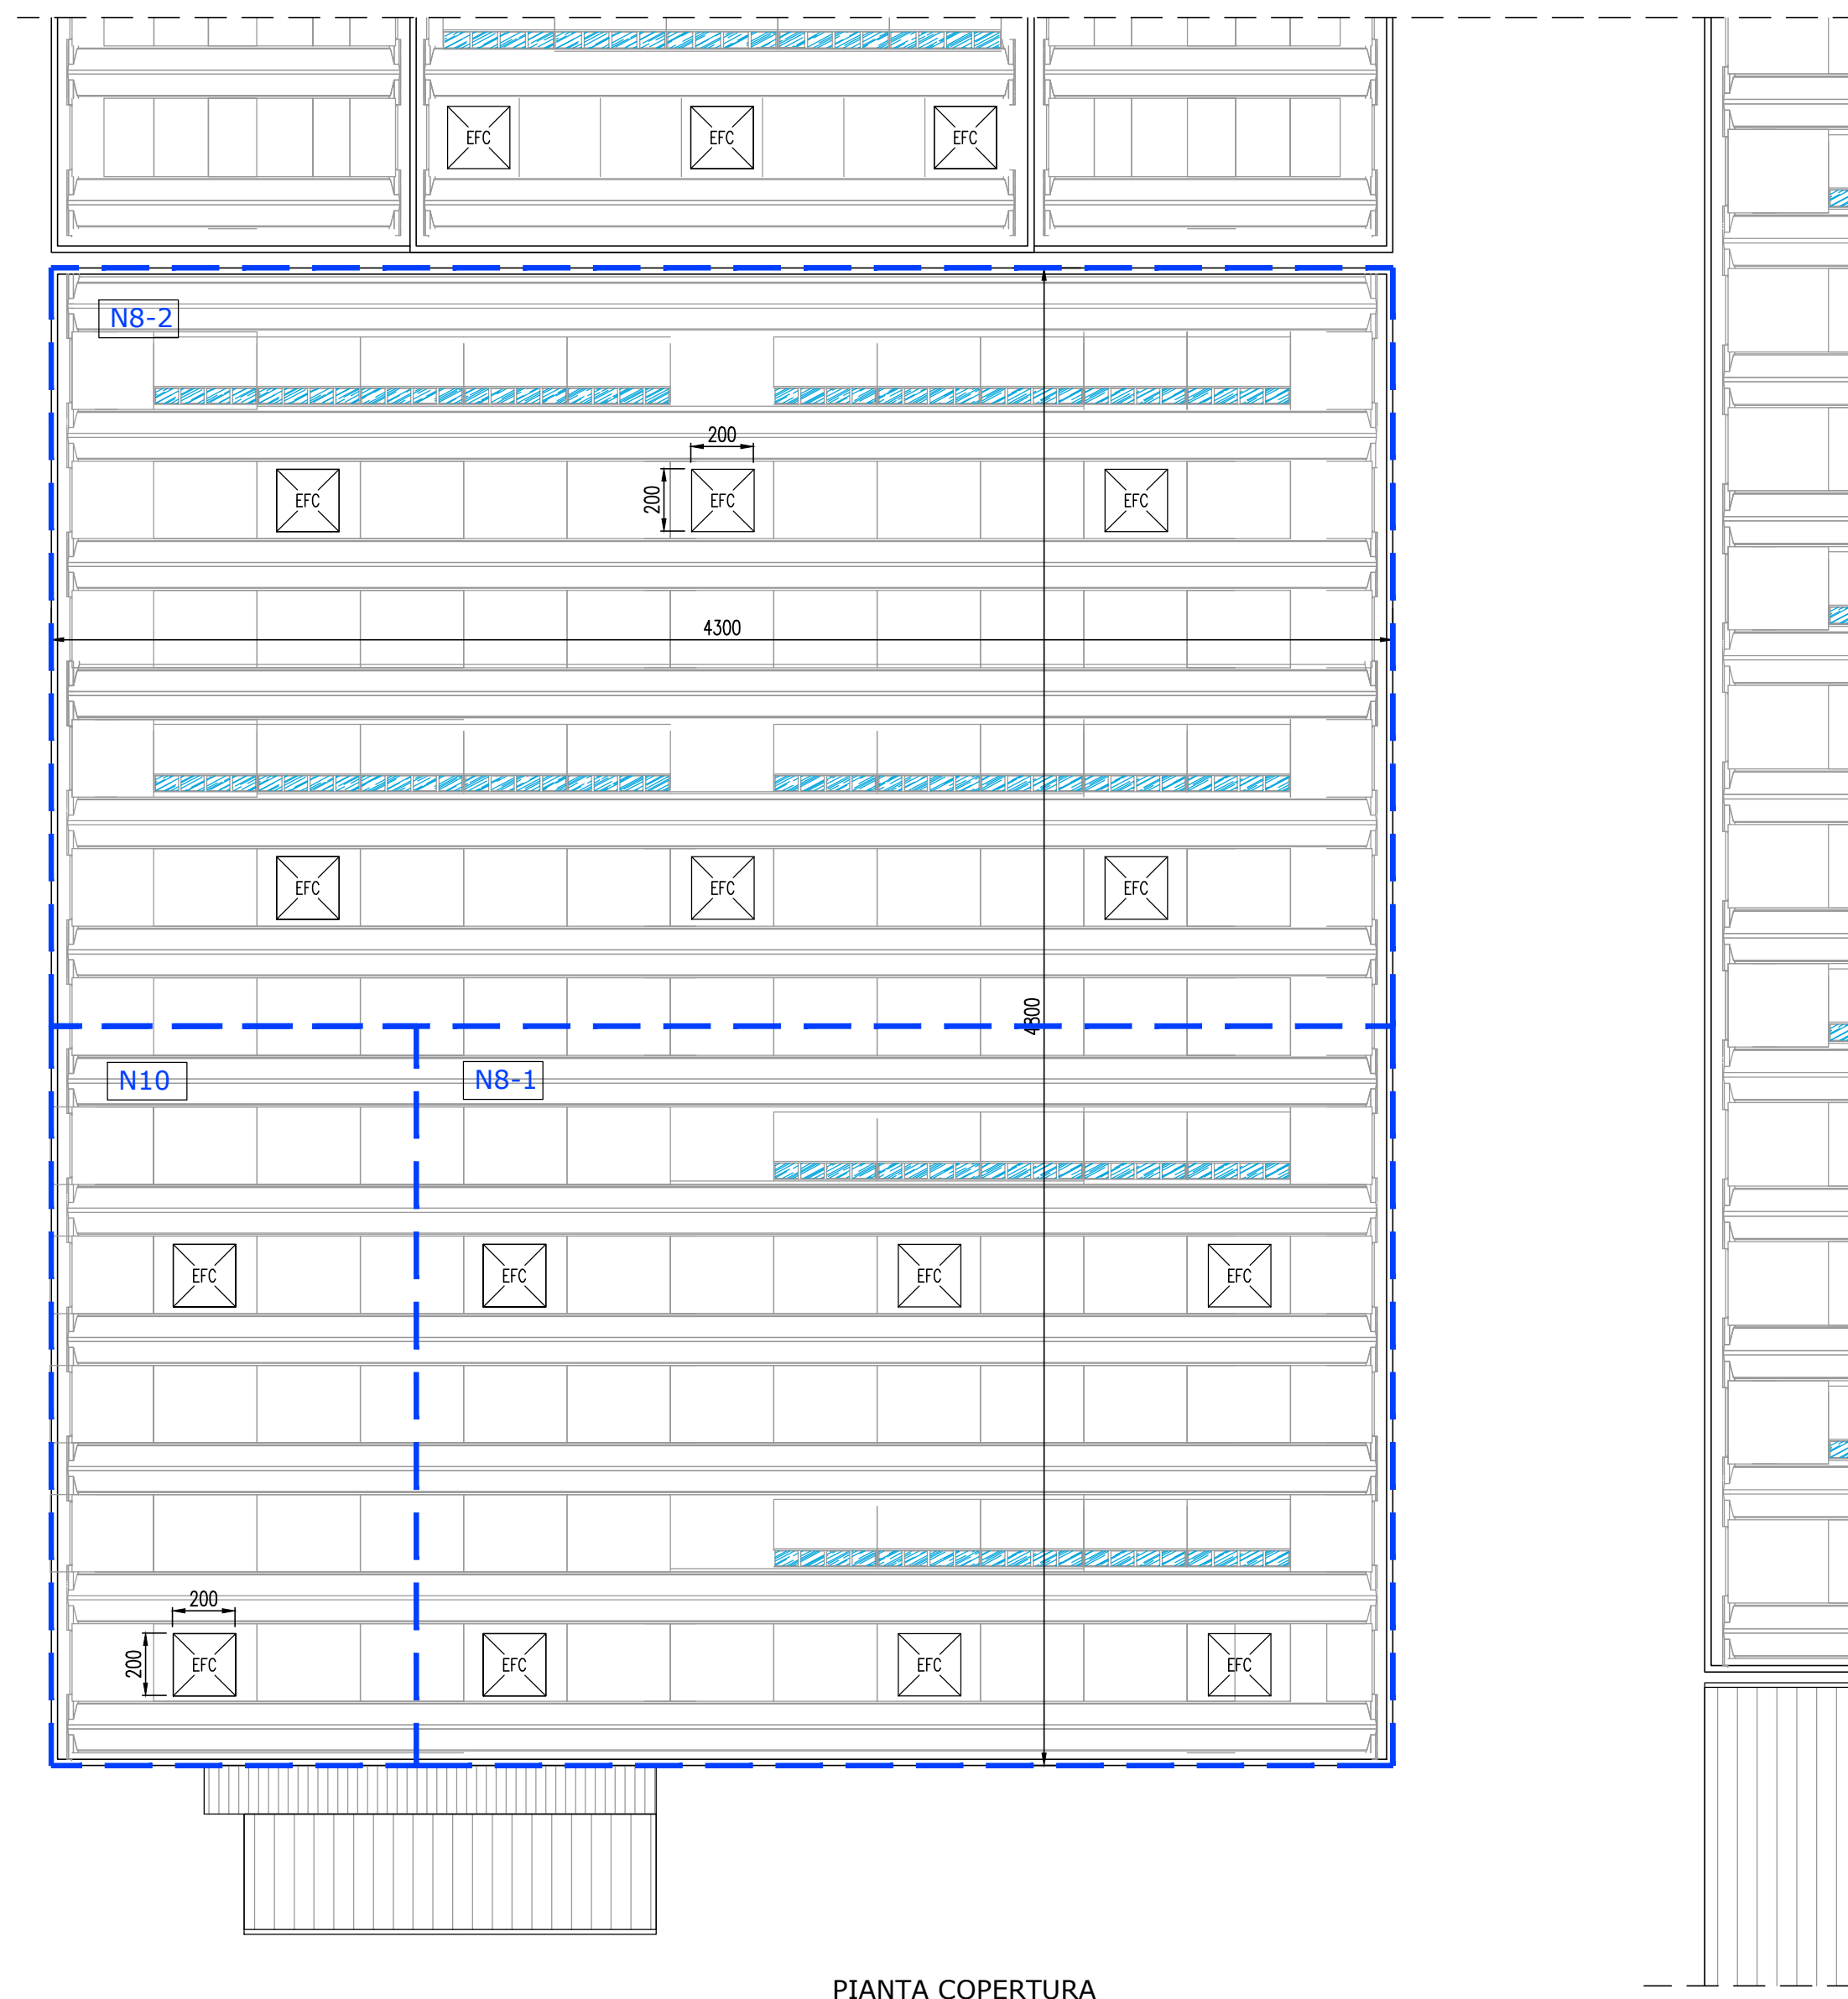

PIANTA COPERTURA
Scala 1:200

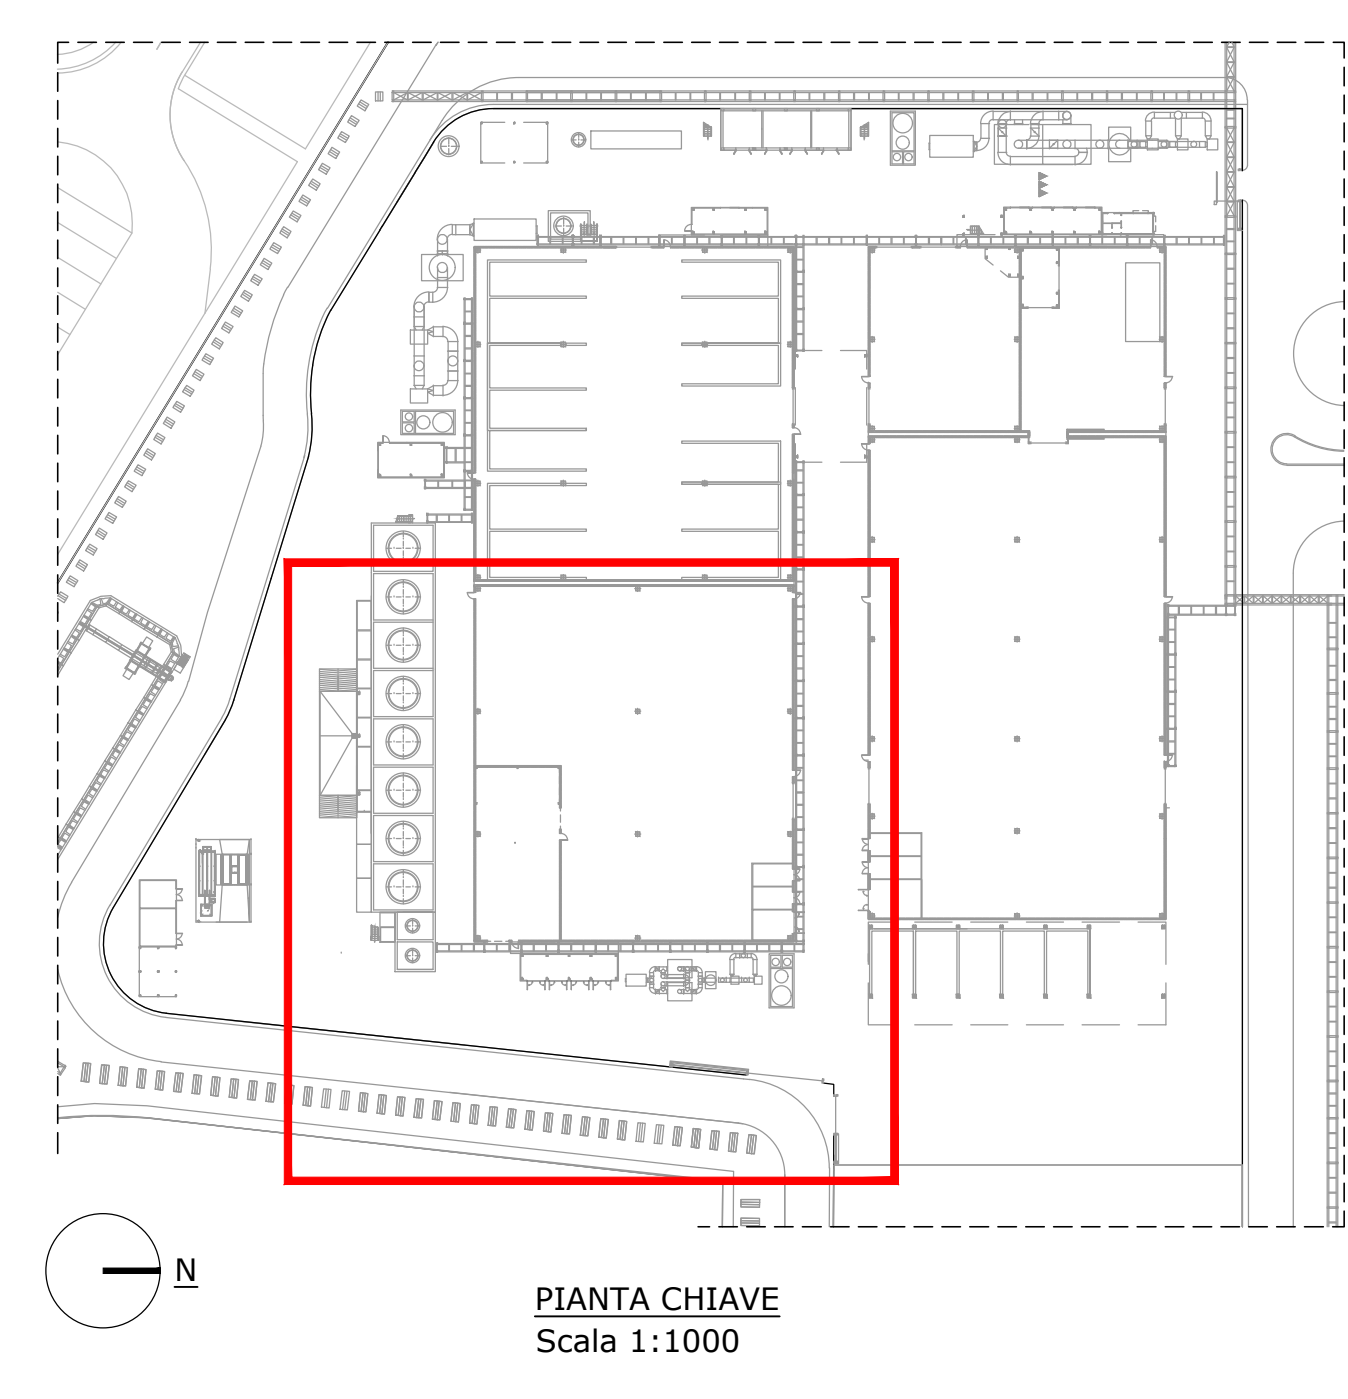

PIANTA CHIAVE
Scala 1:1000



Piattaforma polifunzionale Ponticelle

Nulla Osta di Fattibilità (N.O.F.)
D.Lgs. 26 giugno 2015 n. 105 e s.m.i.

RAPPORTO PRELIMINARE DI SICUREZZA
Piattaforma polifunzionale Ponticelle

ALLEGATO I11.2
PIANTE IN SCALA DELLE AREE - PIANTE N8 N10
Foglio 7 di 13

Approvato HA R. Bacci E. Zamagni	Approvato ER G. Romano F. Lio
Controllato HA M. Facchini L. Permetta	Controllato ER E. Lagotta M. Campello
Redatto Golder	F. De Giorgi C. Zaffaroni P. Zappellari
Cod. Doc. HA CO 05 RA VA 00 RP DT 17.02	Cod. Doc. ER 160053-ENG-E ES-2243_A1111.2
Rev. 00	Data 26/03/2021
Scala 1:100	

