


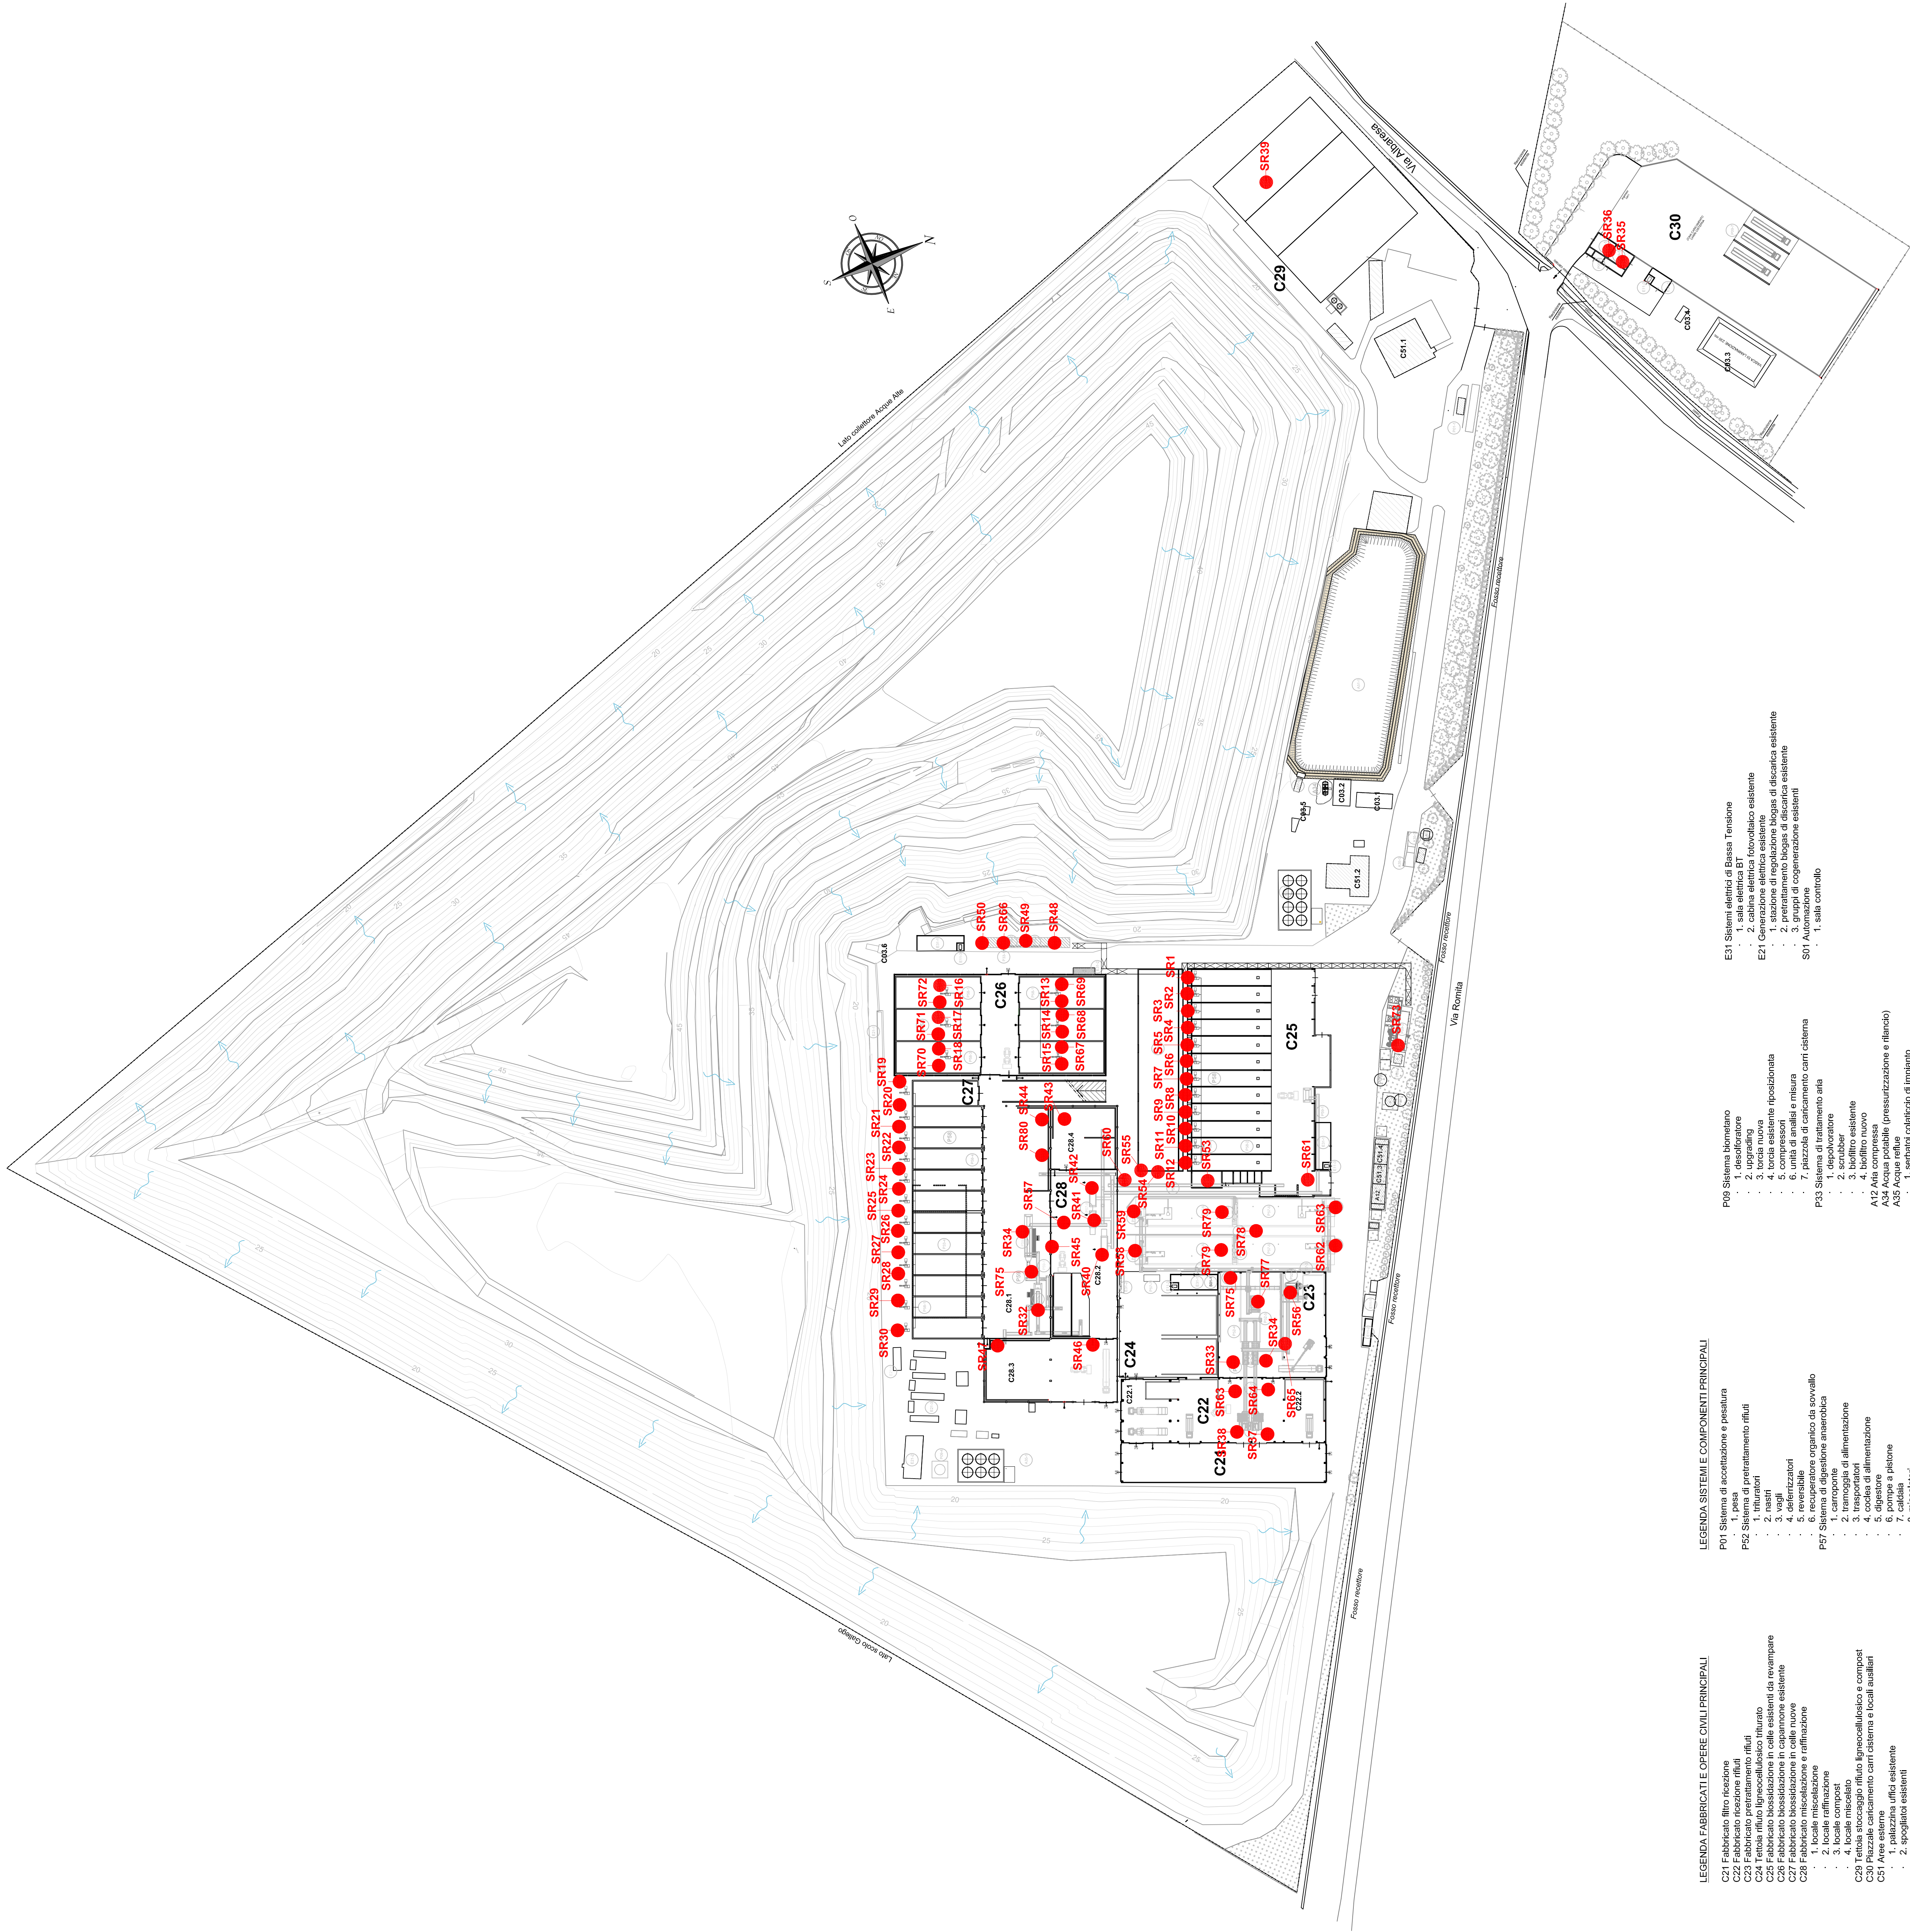




ALLEGATO 3C

Approvato	K. Gambellini	
Controllato	S. Rossi	
Redatto	E. Zucagnoli	
Rev.	01	Data 01/04/2016
Cond. Dec.	Scale 1:1000 CO 01 BO A1 01 DT P.R. 01 B3	

SR1 - SR12	Ventilatori insufflazione
SR13 - SR 18	
SR67 - SR72	
SR19 - SR30	
SR 37 - SR39	Trituratore (SR39 trituratore mobile nell'area di ricezione legno)
SR31 - SR34	Vagli
SR56	Pressa
SR54 - SR55	Ventilatori biofiro 1
SR48 - SR49	Ventilatori biofiro 4
SR46 SR47 SR53, SR43,	
SR44, SR45, SR80	Ventilatori di filancio
SR50, SR56	Scrubber
SR76	Carroponte
SR79	Pompe di estrazione digestore
SR58, SR59, SR 62, SR63	Alimentatore digestore
SR40 - SR47	Miscelatore
SR74 - SR77	Tramoggia
SR35, SR36, SR73	Compressori



- | LEGENDA SISTEMI E COMPONENTI PRINCIPALI | |
|---|---|
| P01 | Sistema di accettazione e pesatura |
| 1. | pesa |
