



Comparto polifunzionale
di trattamento rifiuti
S. Agata Bolognese (BO)

Domanda di Autorizzazione Integrata Ambientale
D.Lgs. 3 aprile 2006, n. 152 e s.m.l.

DOCUMENTO TECNICO
Impianto di produzione biometano

ALLEGATO 3D
Planimetria depositi e stoccaggi


Approvato	K. Gamberini	
Controllato	S. Rossi	
Redatto	E. Zaninighi	
Rev.	01	Data 01/04/2016
Cod. Doc.	CD 01.00.04.01.DT.FA.03.04	Scala 1:1000

STOCCAGGI

- ST 1 Rifiuto organico da raccolta differenziata in ingresso
- ST 2 Rifiuto ligneocellulosico triturato in ingresso
- ST 3 Rifiuto ligneocellulosico triturato
- ST 4 Rifiuto pretrattato
- ST 5 Rifiuto miscelato
- ST 6 Rifiuto stabilizzato
- ST 7 Rifiuto disbiosabilizzato
- ST 8 Rifiuto compostato misto (compost)
- ST 9 Ammendante compostato misto (compost)
- ST 10 Stoccaggio ausiliario alla raffinazione/miscelazione
- ST 11 Gasolio
- ST 12 Oli-lubrificanti
- ST 12 Reagenti per il sistema scrubber trattamento aria
- ST 13 Reagenti per il sistema trattamento biogas

DEPOSITI TEMPORANEI

- DT 1 Sovvalli vagliatura di pretrattamento
- DT 2 Scarti metallici
- DT 3 Sovvalli vagliatura di raffinazione
- DT 4 Scarti da manutenzione
- DT 5 Acque meteoriche dilavamento piazzale stoccaggio rifiuti ligneocellulosico e compost
- DT 6 Percolato da fabbricati di lavorazione
- DT 7 Percolato da discarica
- DT 8 Soluzione spurgo scrubber biofiltro
- DT 9 Soluzione spurgo scrubber biogas

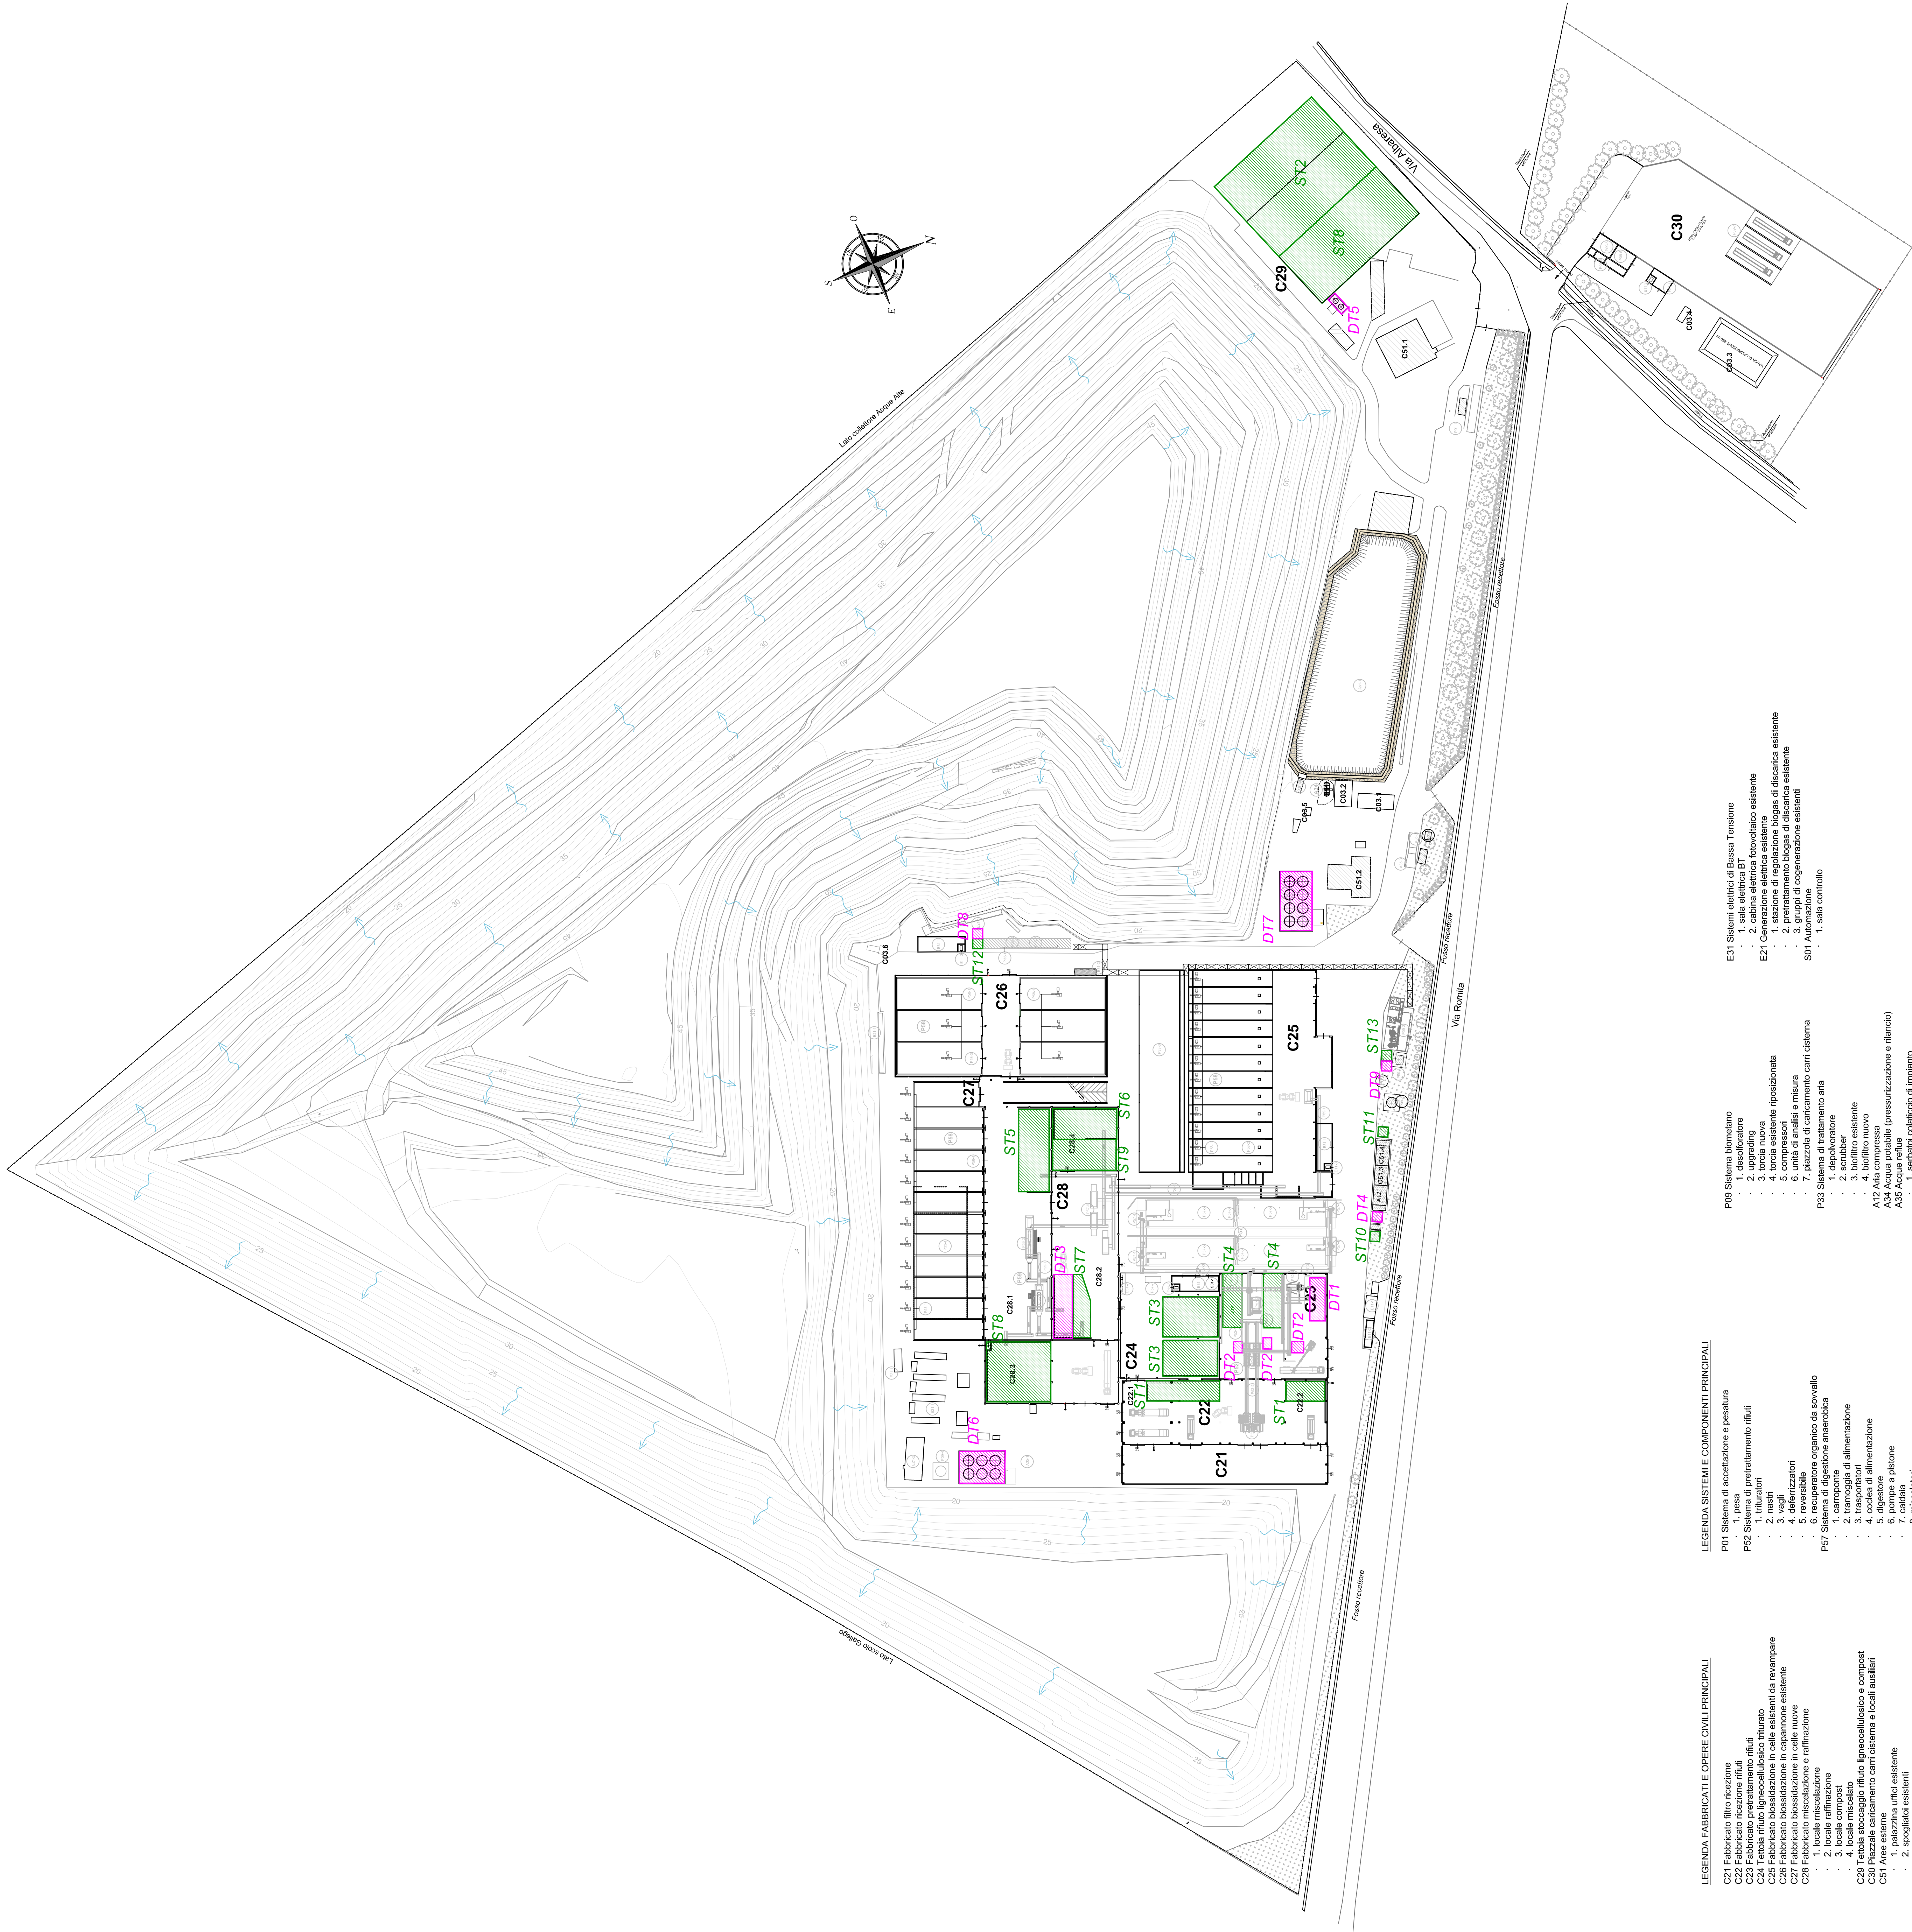

- LEGENDA FABBRICATI E OPERE CIVILI PRINCIPALI
- C21 Fabbricato filio ricezione
 - C22 Fabbricato ricezione rifiuti
 - C23 Fabbricato pretrattamento rifiuti
 - C25 Fabbricato biocassazione in celle esistenti da revampare
 - C26 Fabbricato biocassazione in capannone esistente
 - C28 Fabbricato miscelazione e raffinazione
- LEGENDA SISTEMI E COMPONENTI PRINCIPALI
- P01 Sistema di accettazione e pesatura
