


Attività in variante sostanziale DGP 294/2009 e ssmmii		
Vasca n.	Attività di recupero	Matrice in uscita
1		Fanghi destinati all'utilizzo agronomico ai sensi del D. Lgs. 99/82 e DGR 2773/2004
2	R13 - R12	
3	R3 o R13 - R12	Ammendante compostato con fanghi o Fanghi destinati all'utilizzo agronomico ai sensi del D. Lgs. 99/82 e DGR 2773/2004
4		
5		Fanghi destinati all'utilizzo agronomico ai sensi del D. Lgs. 99/82 e DGR 2773/2004
6	R13 - R12	

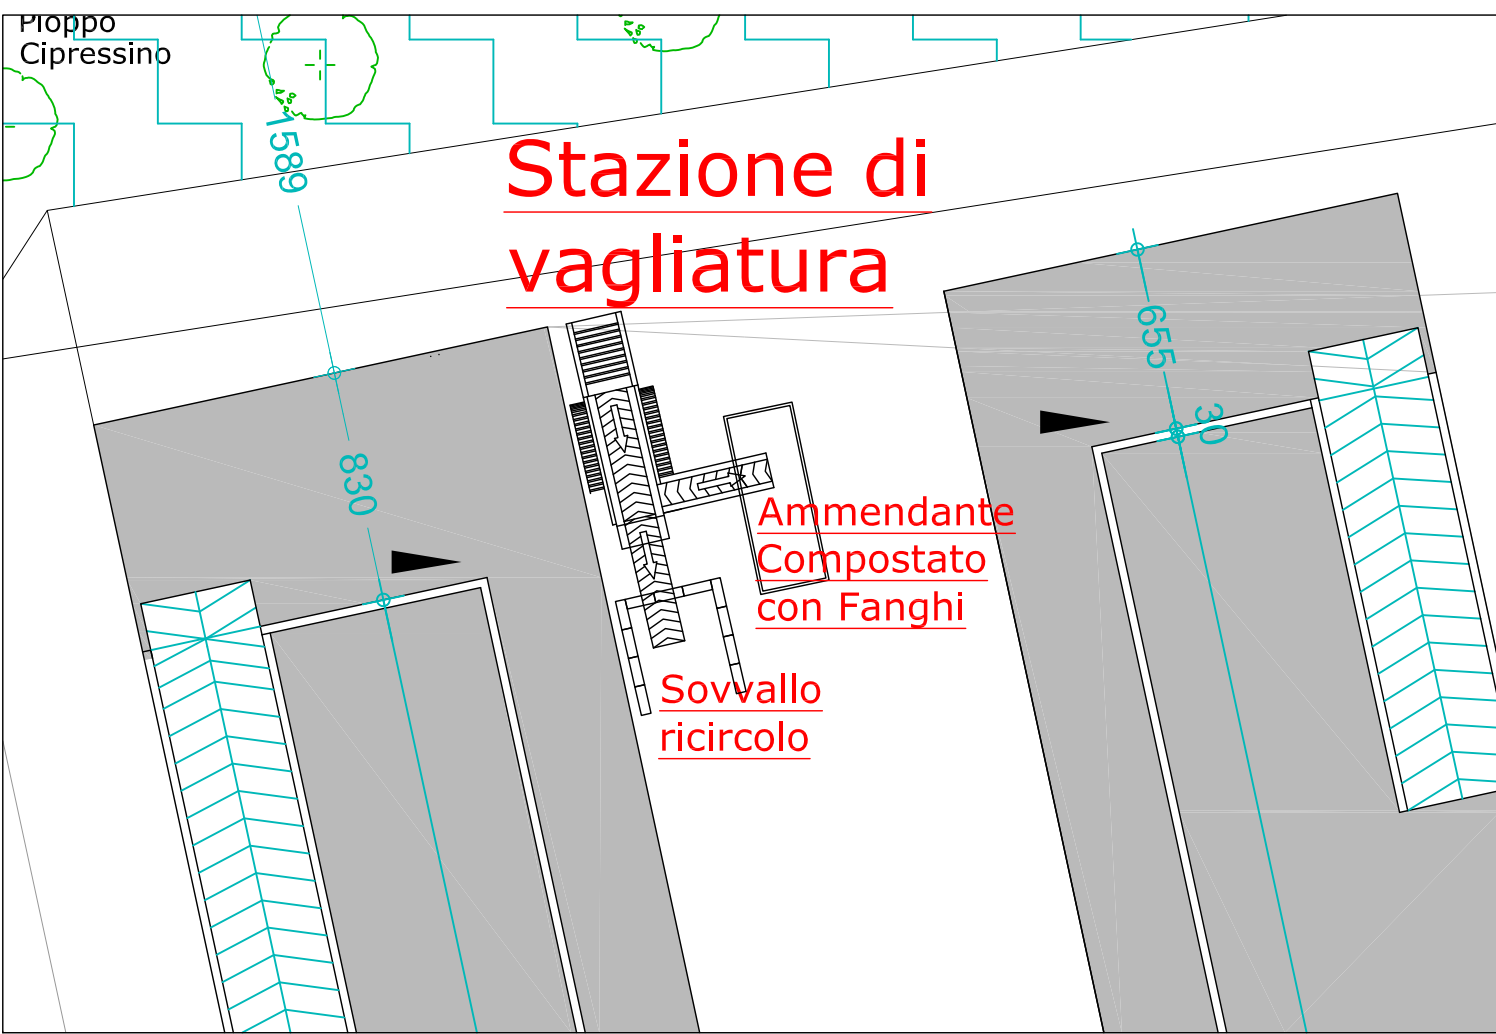

CER 020204	fanghi prodotti dal trattamento in loco degli effluenti
CER 020305	fanghi prodotti dal trattamento in loco degli effluenti
CER 020403	fanghi prodotti dal trattamento in loco degli effluenti (rifiuti prodotti dalla raffinazione dello zucchero)
CER 020502	fanghi prodotti dal trattamento in loco degli effluenti (rifiuti prodotti dalla raffinazione dello zucchero)
CER 020603	fanghi prodotti dal trattamento in loco degli effluenti (rifiuti dell'industria dolciaria e della panificazione)
CER 020705	fanghi prodotti dal trattamento in loco degli effluenti (rifiuti della produzione di bevande alcoliche ed analcoliche (tranne caffè, tè e cacao))
CER 030311	fanghi prodotti dal trattamento in loco degli effluenti, diversi da quelli di cui alla voce 03 03 10 (rifiuti della produzione e della lavorazione di polpa, carta e cartone)
CER 190805	fanghi prodotti dal trattamento delle acque reflue urbane
CER 190899	rifiuti non specificati altrimenti
CER 200201	rifiuti biodegradabili (rifiuti prodotti da giardini e parchi (inclusi i rifiuti provenienti da cimiteri))

Rifiuti ritirabili



Comune di Crevalcore



CAA Centro Agricoltura Ambiente Giorgio Nicoli

IMPIANTO DI STOCCAGGIO E CONDIZIONAMENTO DI FANGHI BIOLOGICI AD USO AGRICOLO

VIA EURISSA
FRAZIONE DI PALATA PEPOLI

PROCEDURA

ISTANZA DI PAUR

PER VARIANTE SOSTANZIALE AL PROVVEDIMENTO
DGP N.294/2009 e ssmmii
COME RINNOVATO CON DET-AMB 2019-5398

ELABORATO

T4

Planimetria generale
Stato di progetto

Scala 1:500

Rev.0
05/21

Proponente

Redazione

STELLA 7 Srl
CONSULENZE AMBIENTALI
Dott. G. Rustichelli
Membro del Comitato Tecnico del CIC



Regione Emilia-Romagna