

## LEGENDA:

- BACINO DI ACCUMULO E SEDIMENTAZIONE ACQUE PRIMA PIOGGIA - VOL. 5,00 mc
- BACINO DI ACCUMULO E SEDIMENTAZIONE ACQUE PRIMA PIOGGIA - VOL. 9,50 mc
- DISOLEATORE STATICO ACQUE PRIMA PIOGGIA - VOL. 6,40 mc
- VERSO DI SCORRIMENTO ACQUE PRIMA PIOGGIA
- FOGNATURA ACQUE PRIMA PIOGGIA - TUBAZIONE IN P.V.C. Ø 200 mm
- POZZETTO D'ISPEZIONE dim. int. cm. 50 X 50
- POZZETTO SCOLMATORE ACQUE PRIMA PIOGGIA dim. int. cm. 50 X 50
- POZZETTO SIFONTATO CON CADITOIA A 8 ASOLE dim. int. cm. 50 X 50
- POZZETTO CON SIFONE TIPO "FIRENZE" ACQUE NERE
- POZZETTO PER PRELIEVO SCARICO ACQUE NERE
- MANUFATTO TRIVALENTE PERCOLATORE ANAEROBICO (VASCA BIOLOGICA TIPO IMHOFF E FILTRO BATTERICO ANAEROBICO) CON MASSA FILTRANTE 2 A.E.
- FOGNATURA ACQUE NERE TIPO DINAMICO
- VERSO DI SCORRIMENTO ACQUE NERE
- POZZETTO CON SIFONE TIPO "FIRENZE" ACQUE BIANCHE ( SECONDA PIOGGIA / ACQUE TRATTATE )
- POZZETTO PER PRELIEVO SCARICO ACQUE BIANCHE ( SECONDA PIOGGIA / ACQUE TRATTATE )
- FOGNATURA ACQUE BIANCHE ( SECONDA PIOGGIA / ACQUE TRATTATE ) - TUBAZIONE IN CLS Ø 800 mm
- VERSO DI SCORRIMENTO ACQUE BIANCHE ( SECONDA PIOGGIA / ACQUE TRATTATE )
- INVASO DI LAMINAZIONE NON FRUIBILE (MANUFATTI E TUBAZIONI) - VOL. 103,00 mc
- INVASO DI LAMINAZIONE PRIMARIO SECCO FRUIBILE (AREA PIAZZALE) - VOL. 341,00 mc
- POZZETTO DI RACCORDO dim. int. cm. 50 X 50 ACQUE BIANCHE CONTAMINATE
- VERSO DI SCORRIMENTO ACQUE BIANCHE CONTAMINATE A CIRCOLO CHIUSO
- FOGNATURA ACQUE BIANCHE CONTAMINATE A CIRCOLO CHIUSO
- POZZETTO GUARDIA IDRAULICA - DIM INT. 80x80 cm
- POZZETTO/CAMERETTA PER ALLOGGIAMENTO POMPE DI RILANCIO ALLE VASCHE VOLANO
- NUMERO IDENTIFICATIVO DELLO SCARICO
- IDRANTE
- VENTILATORE E GIRANTE DELL'IMPIANTO D'INSUFFLAZIONE

## FASI DI TRATTAMENTO ACQUE :

- CONVOGLIAMENTO ACQUE DI PRIMA PIOGGIA
- POZZETTO SCOLMATORE CON SEPARAZIONE ACQUE DI PRIMA PIOGGIA DA ACQUE DI SECONDA PIOGGIA
- VASCA DI ACCUMULO/SEDIMENTAZIONE ACQUE DI PRIMA PIOGGIA
- DISOLEATORE STATICO PER TRATTAMENTO ACQUE (DISABBIATURA E DESOLEAZIONE) PER SMALTIMENTO CON RILANCIO ACQUE TRATTATE
- VASCA DI LAMINAZIONE INTERRATA
- MANUFATTO TRIVALENTE PERCOLATORE ANAEROBICO (VASCA BIOLOGICA TIPO IMHOFF E FILTRO BATTERICO ANAEROBICO)
- POZZETTO CON SIFONE TIPO "FIRENZE"
- POZZETTO PER PRELIEVO E CAMPIONAMENTO ACQUE DI SCARICO



Comune di Crevalcore

CAA Centro  
Agricoltura  
Ambiente  
Giorgio NicoliIMPIANTO DI STOCCAGGIO E CONDIZIONAMENTO  
DI FANGHI BIOLOGICI AD USO AGRICOLOVIA EURISSA  
FRAZIONE DI PALATA PEPOLI

PROCEDURA

## ISTANZA DI PAUR

PER VARIANTE SOSTANZIALE AL PROVVEDIMENTO  
DGP N.294/2009 e ssmml  
COME RINNOVATO CON DET-AMB 2019-5398

ELABORATO

T5

Planimetria rete acque  
Stato di fatto e di progetto

Scala 1:500

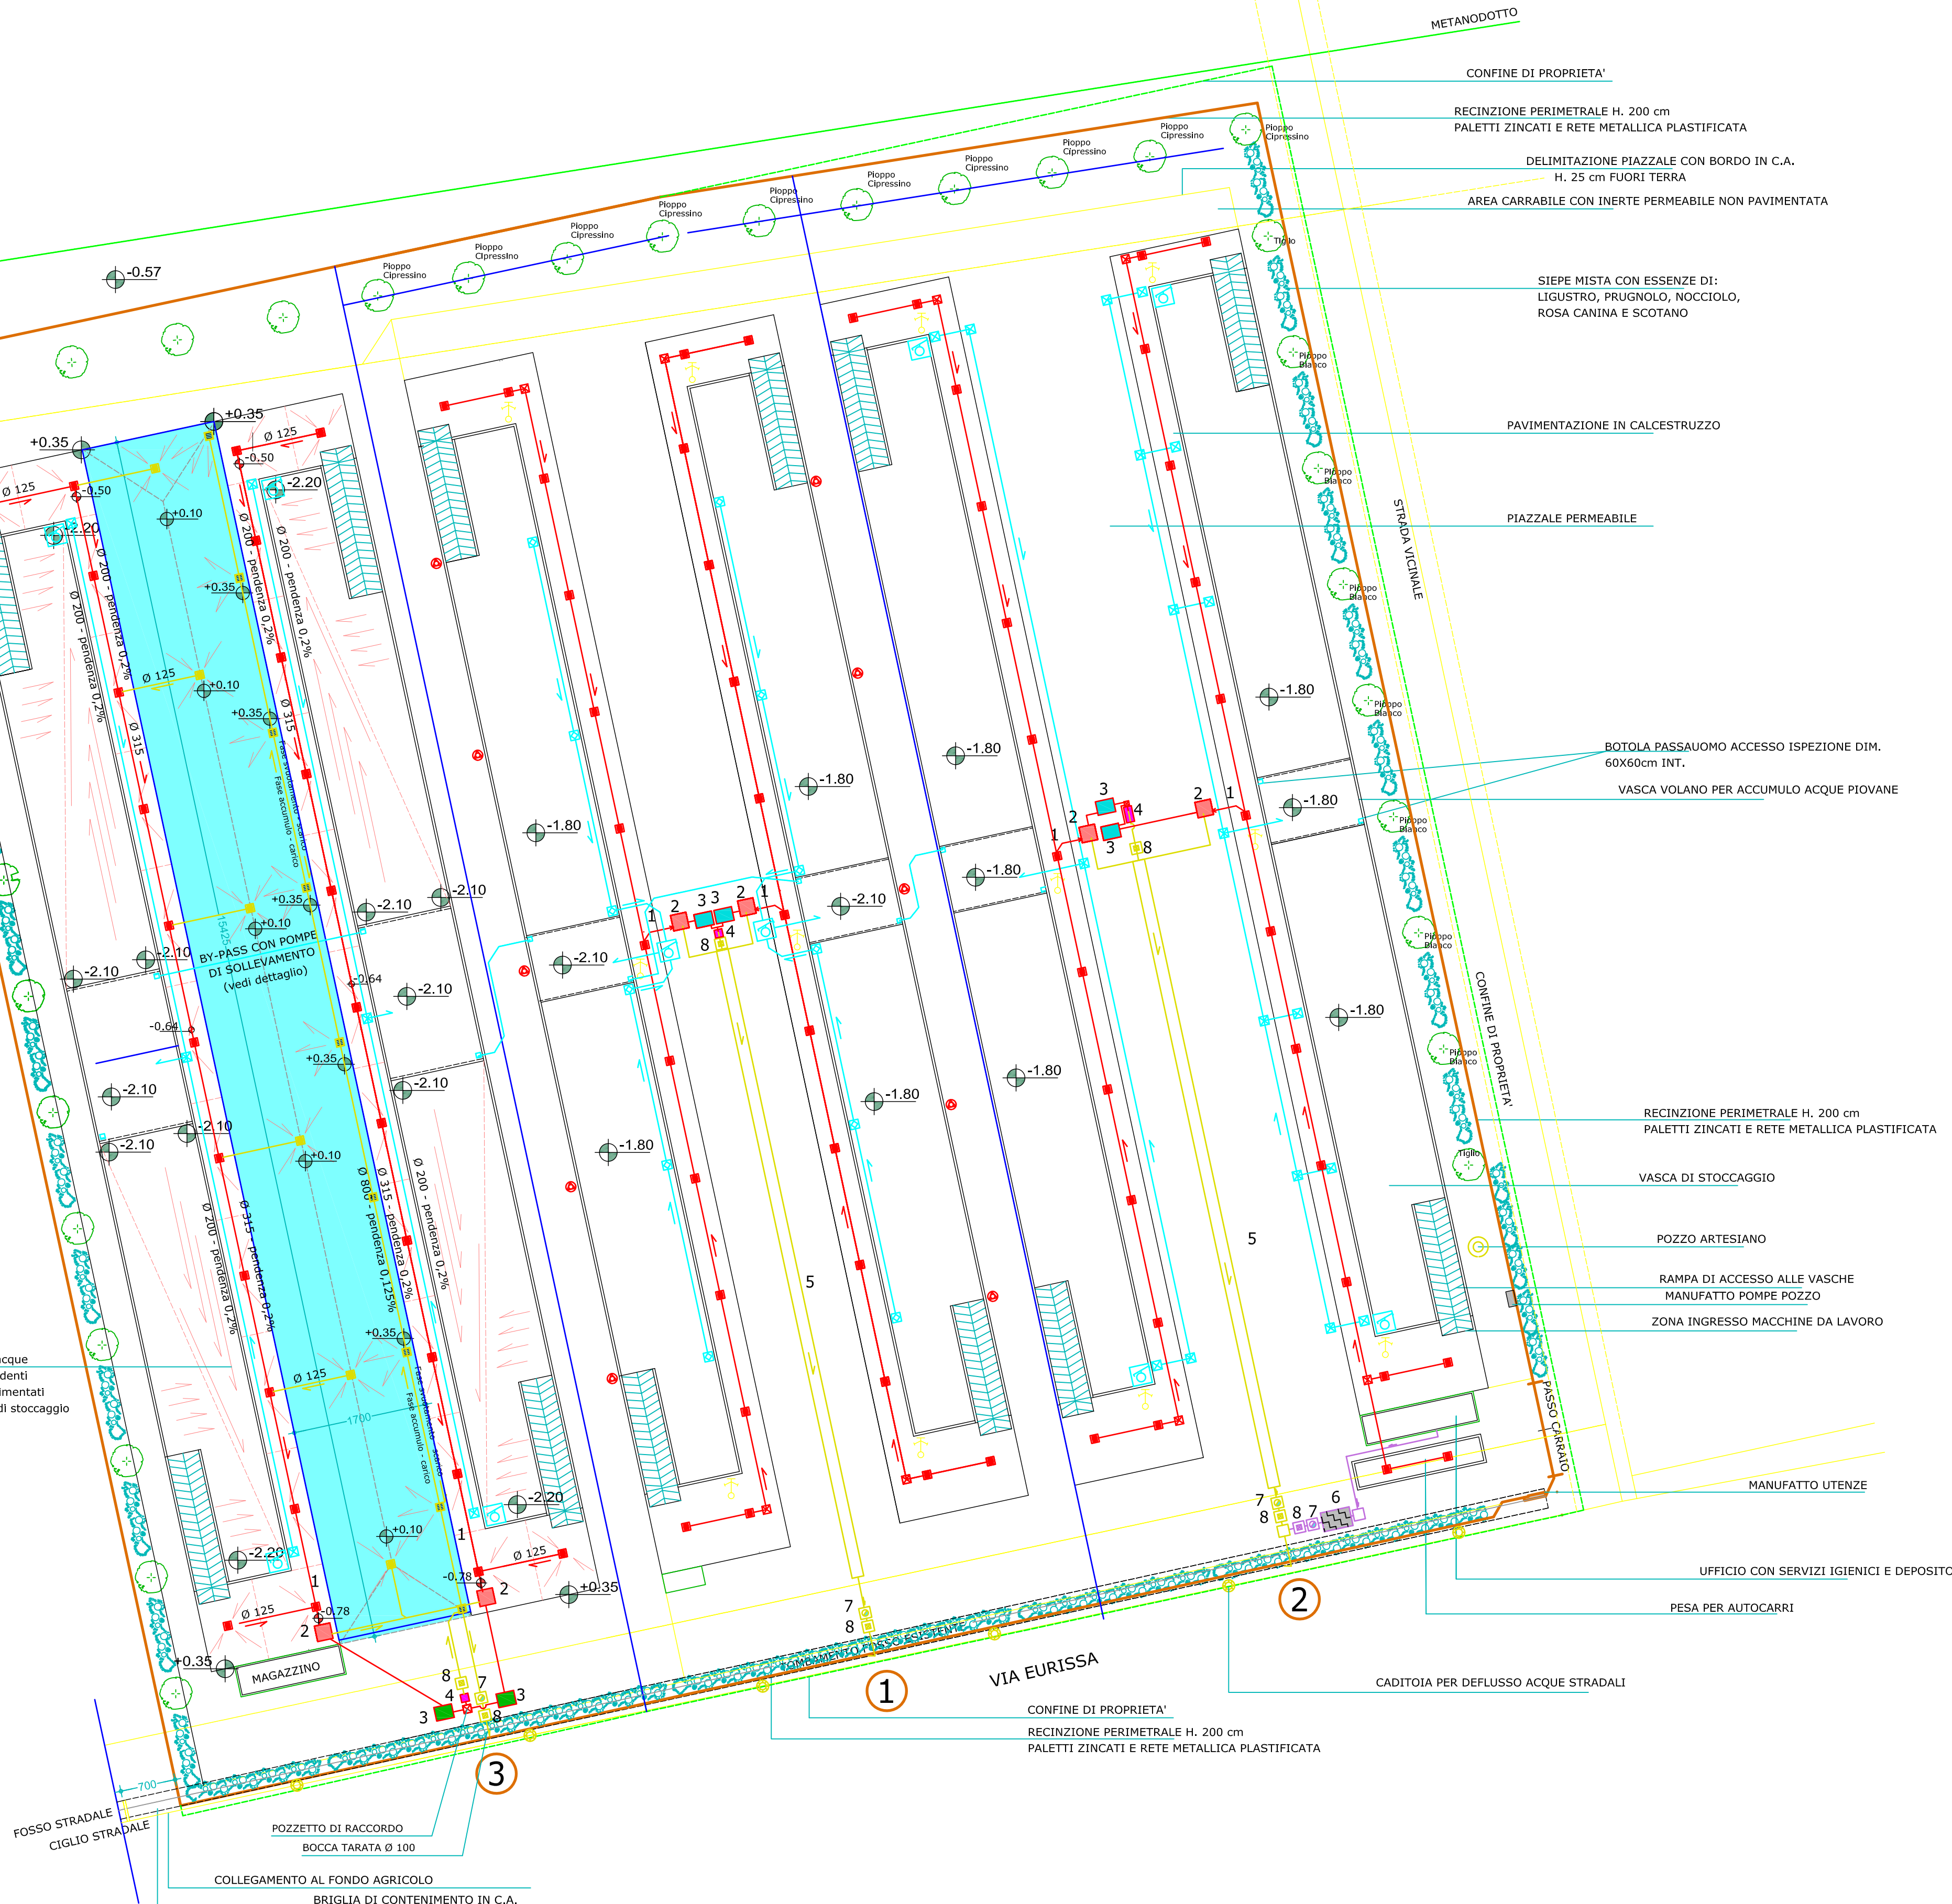
Rev.0

05/21

Proponente

CAA Centro  
Agricoltura  
Ambiente  
Giorgio Nicoli

Redazione

STELLA 7 Srl  
CONSULENZE AMBIENTALIDott. G. Rustichelli  
Membro del Comitato Tecnico del CICPercorso delle acque  
meteoriche ricadenti  
sui piazzali pavimentati  
e nelle vasche di stoccaggio

## SEZIONE COLLEGAMENTO BY-PASS VASCHE VOLANO

Scala 1:100

