
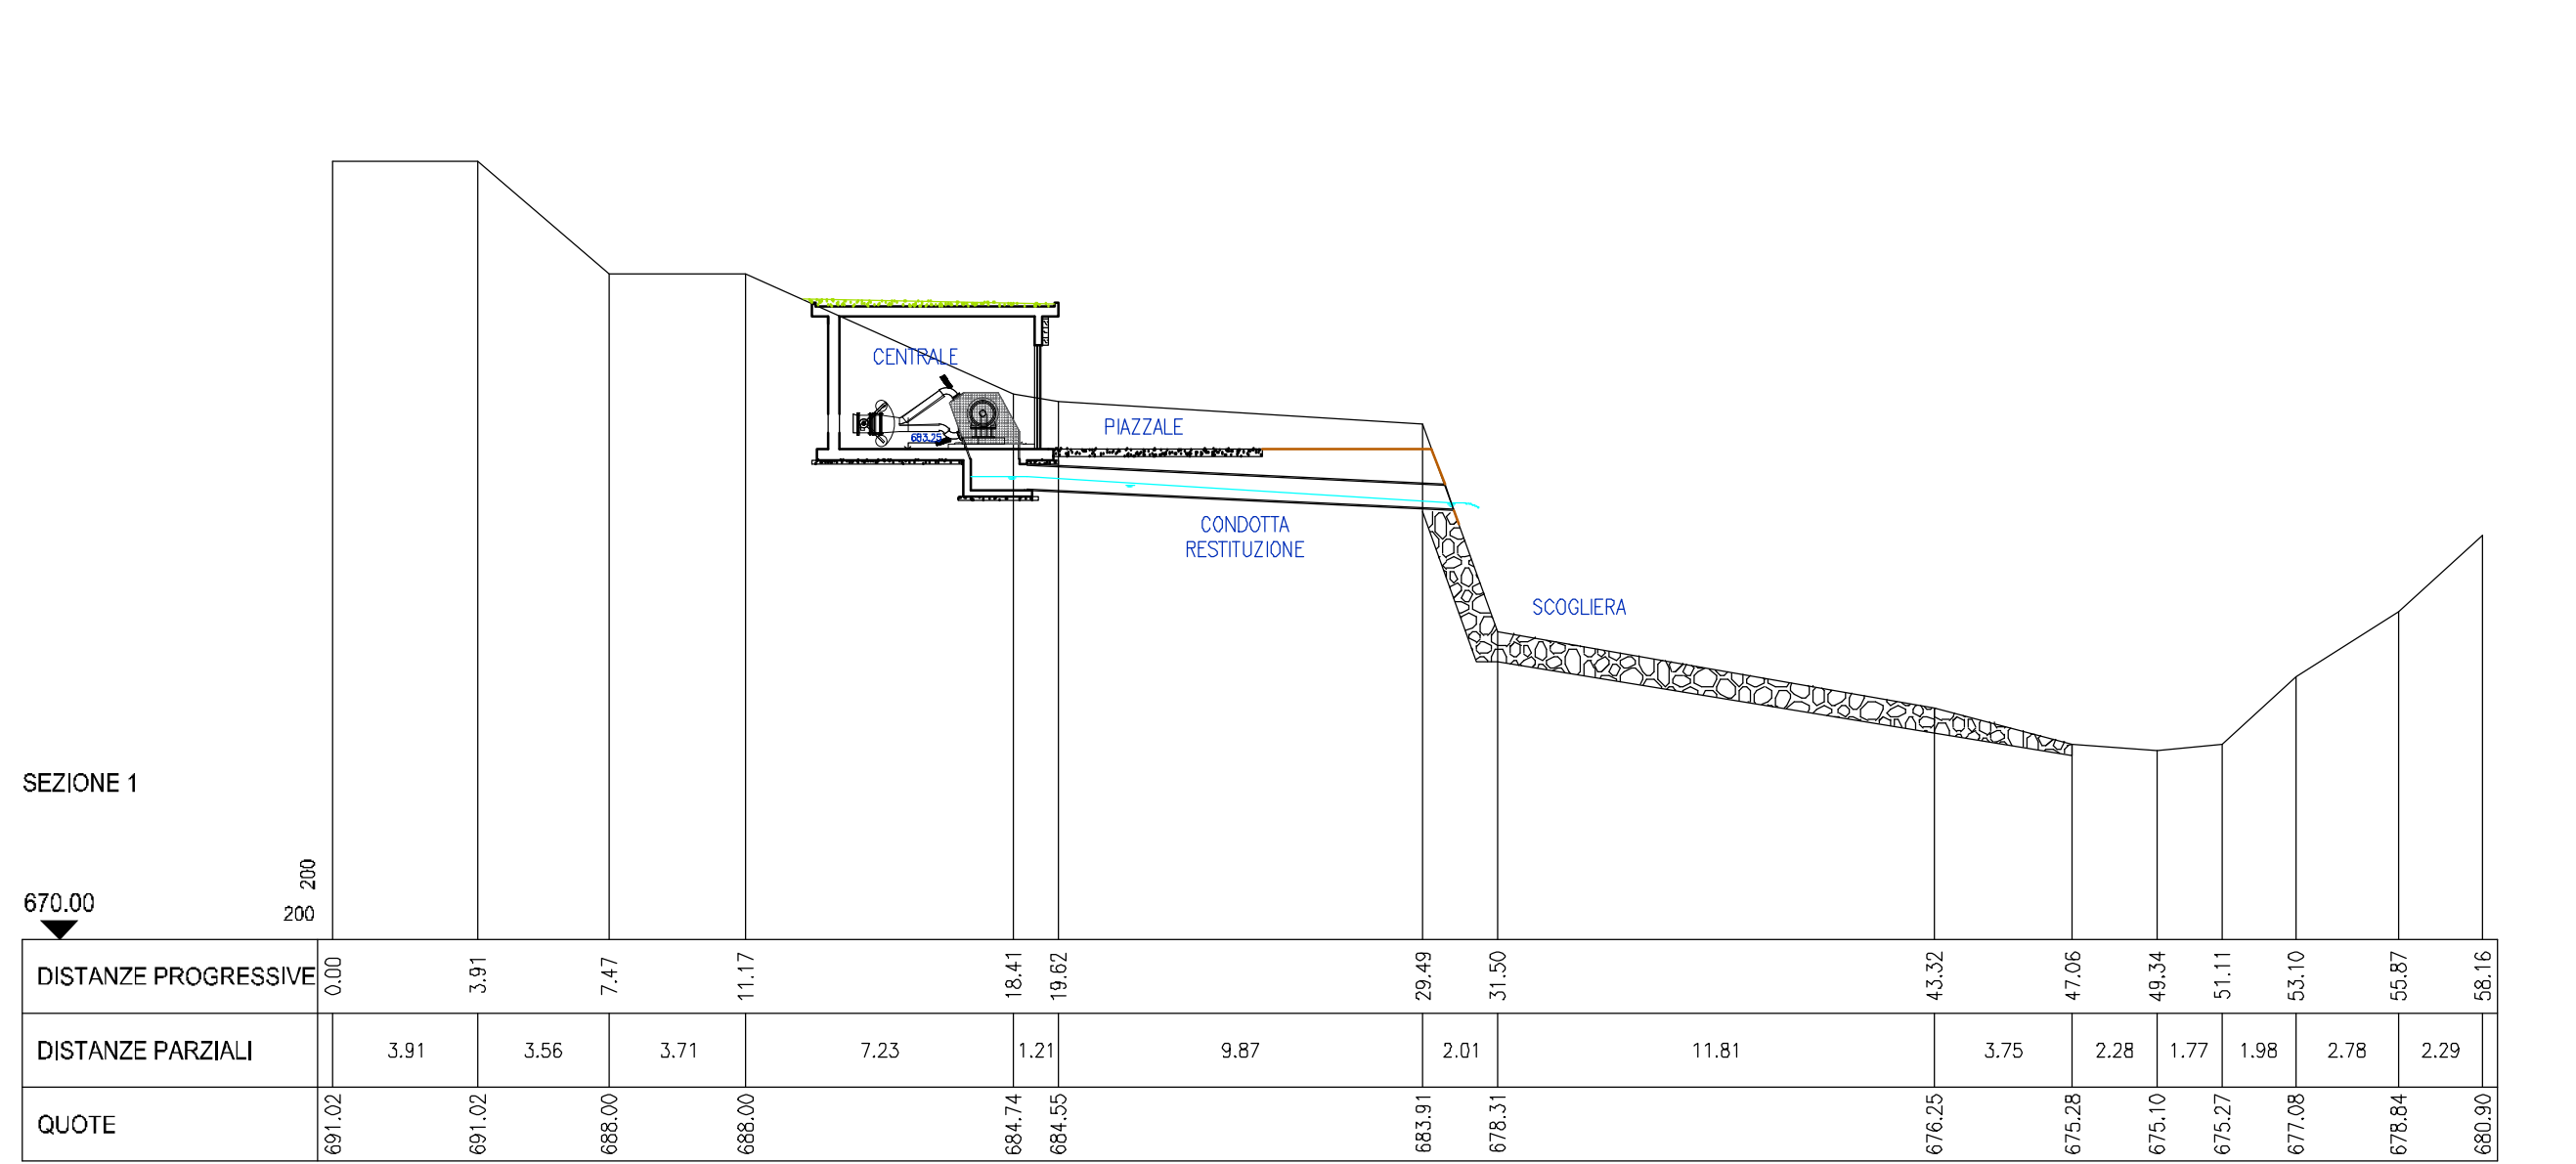


PLANIMETRIA - scala 1:200

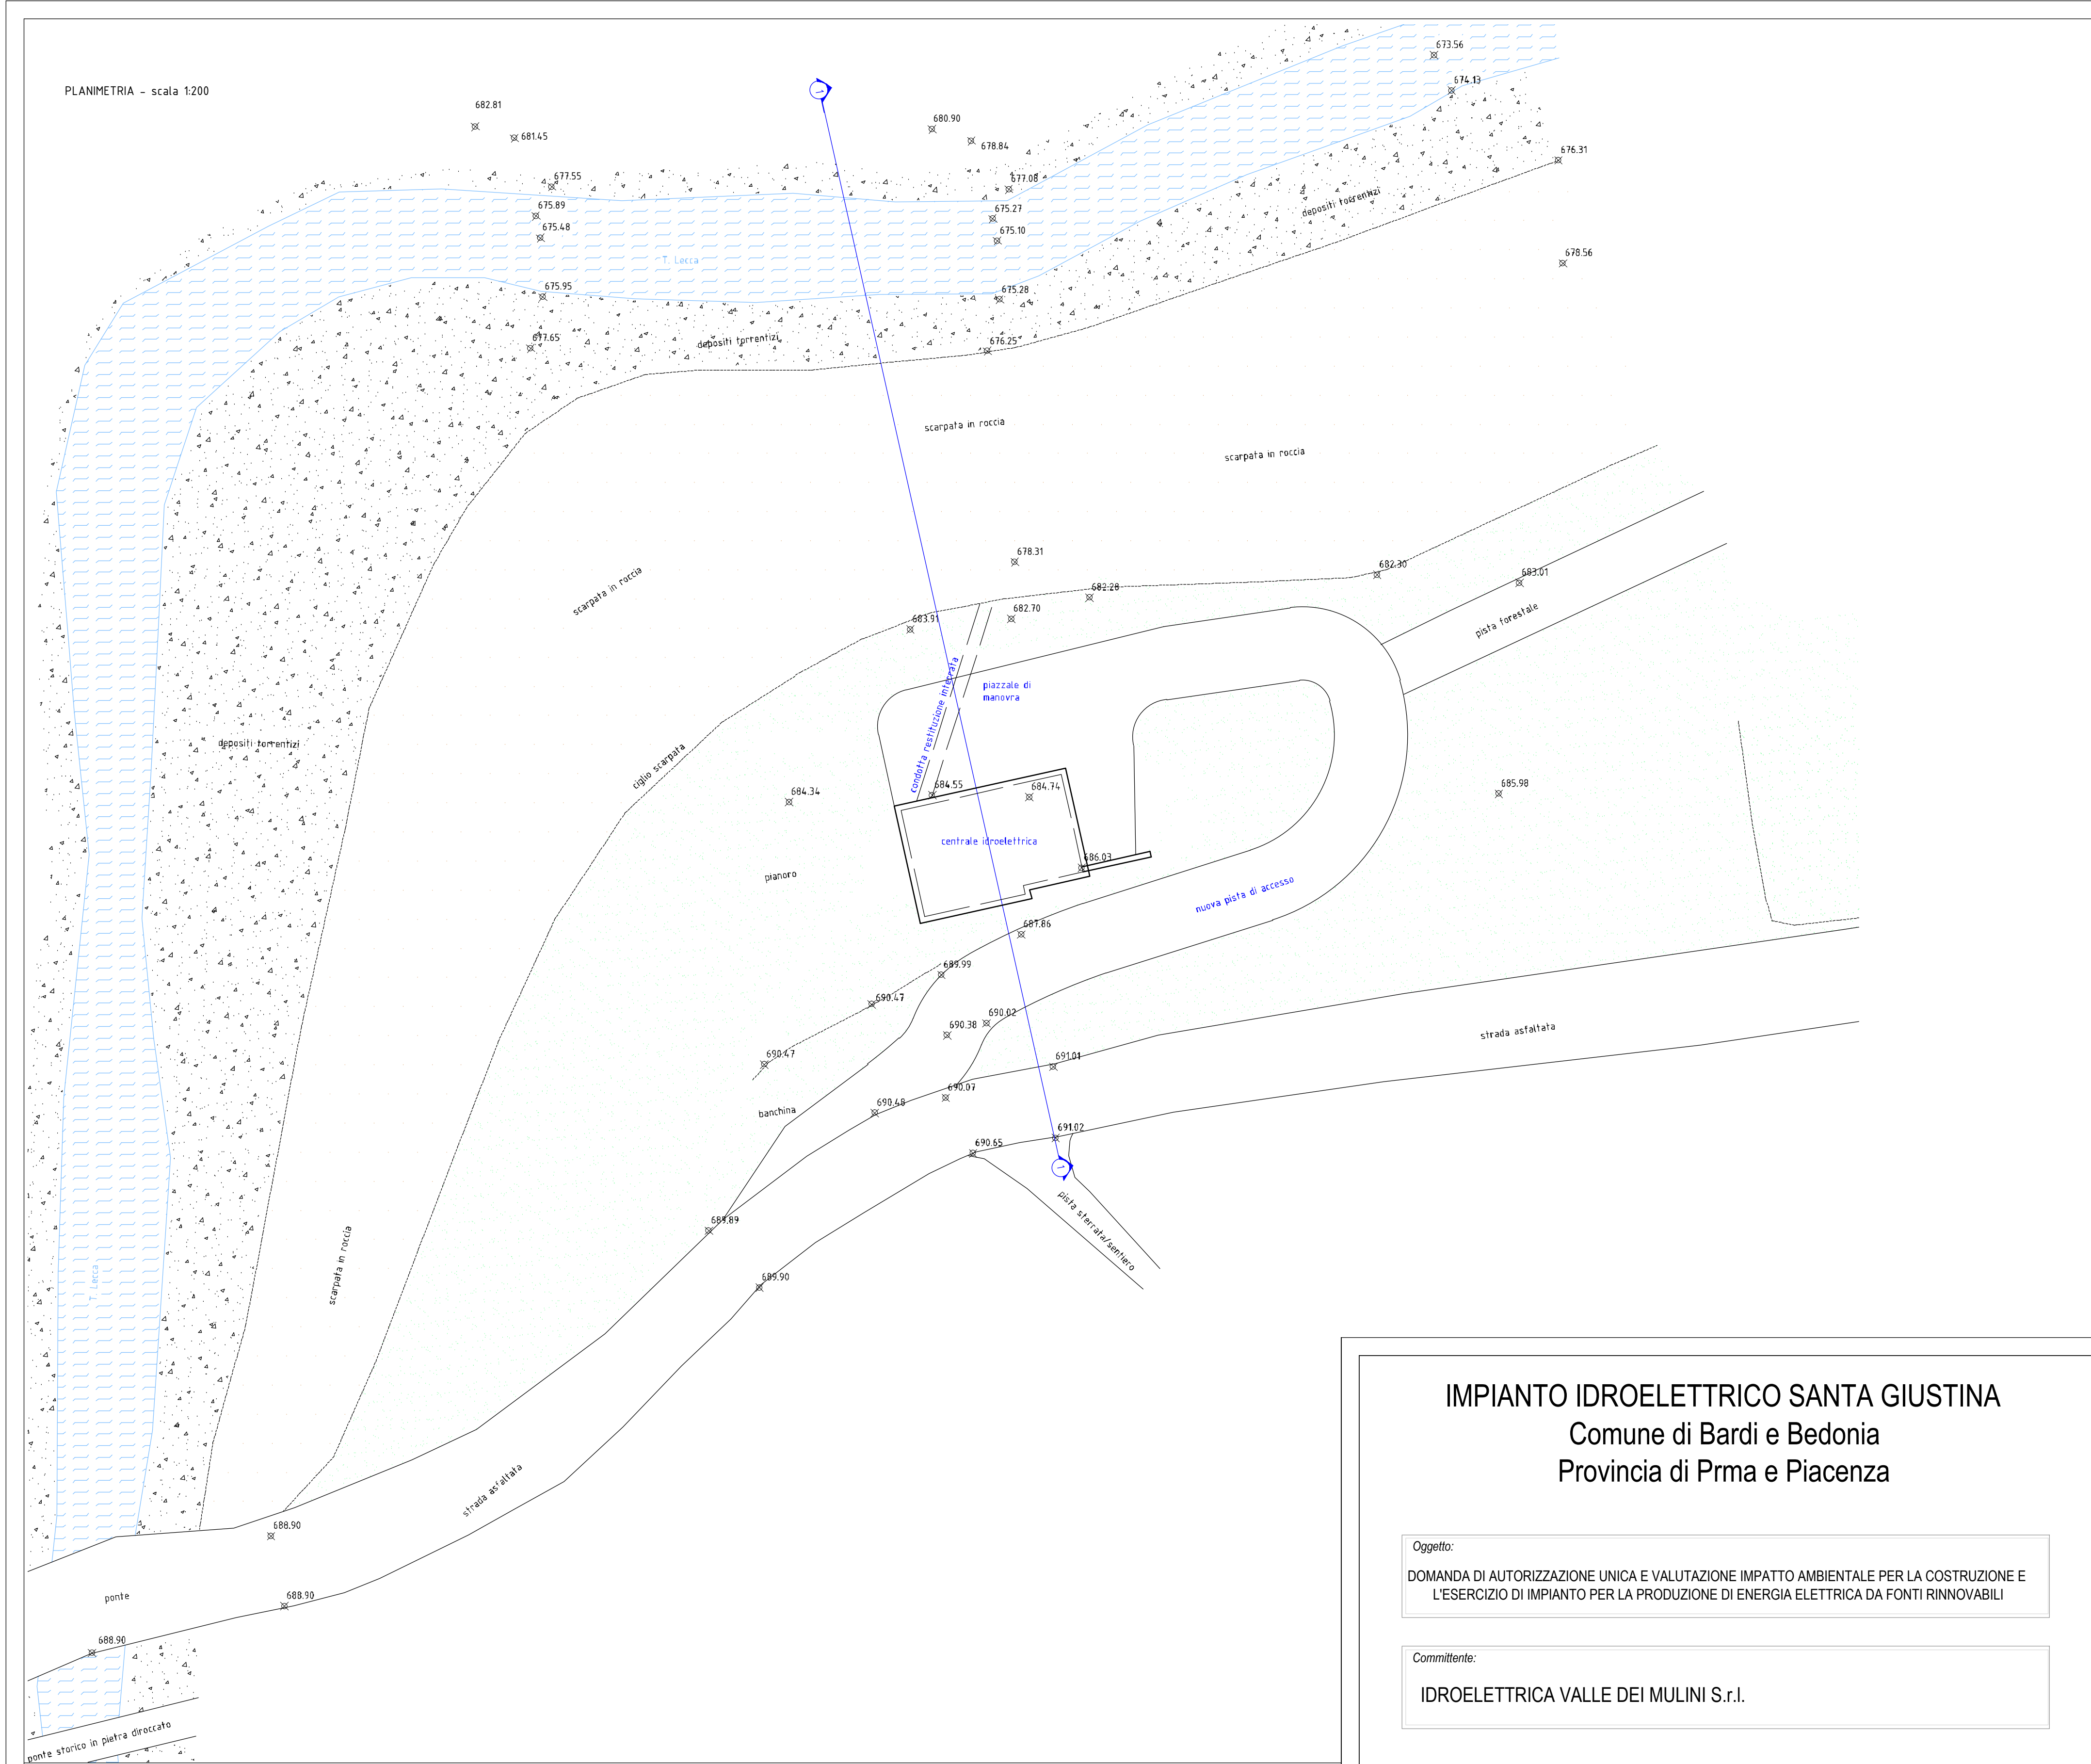

IMPIANTO IDROELETTRICO SANTA GIUSTINA  
Comune di Bardi e Bedonia  
Provincia di Prma e Piacenza

Oggetto:  
DOMANDA DI AUTORIZZAZIONE UNICA E VALUTAZIONE IMPATTO AMBIENTALE PER LA COSTRUZIONE E L'ESERCIZIO DI IMPIANTO PER LA PRODUZIONE DI ENERGIA ELETTRICA DA FONTI RINNOVABILI

Committente:  
IDROELETTRICA VALLE DEI MULINI S.r.l.

Documentazione di progetto:  
Centrale idroelettrica: planimetria e sezioni stato di progetto

TAV.06

Scala:  
1:200

EMISS IONE COMMESSA	PRESENTAZIONE	REVISIONE 1	REVISIONE 2
Disegno	Disegno	Disegno	Disegno
Revisione	Disegno	Disegno	Disegno
Verifica	Disegno	Disegno	Disegno
Controllo	Disegno	Disegno	Disegno

Timbro e firma dei professionisti responsabili

