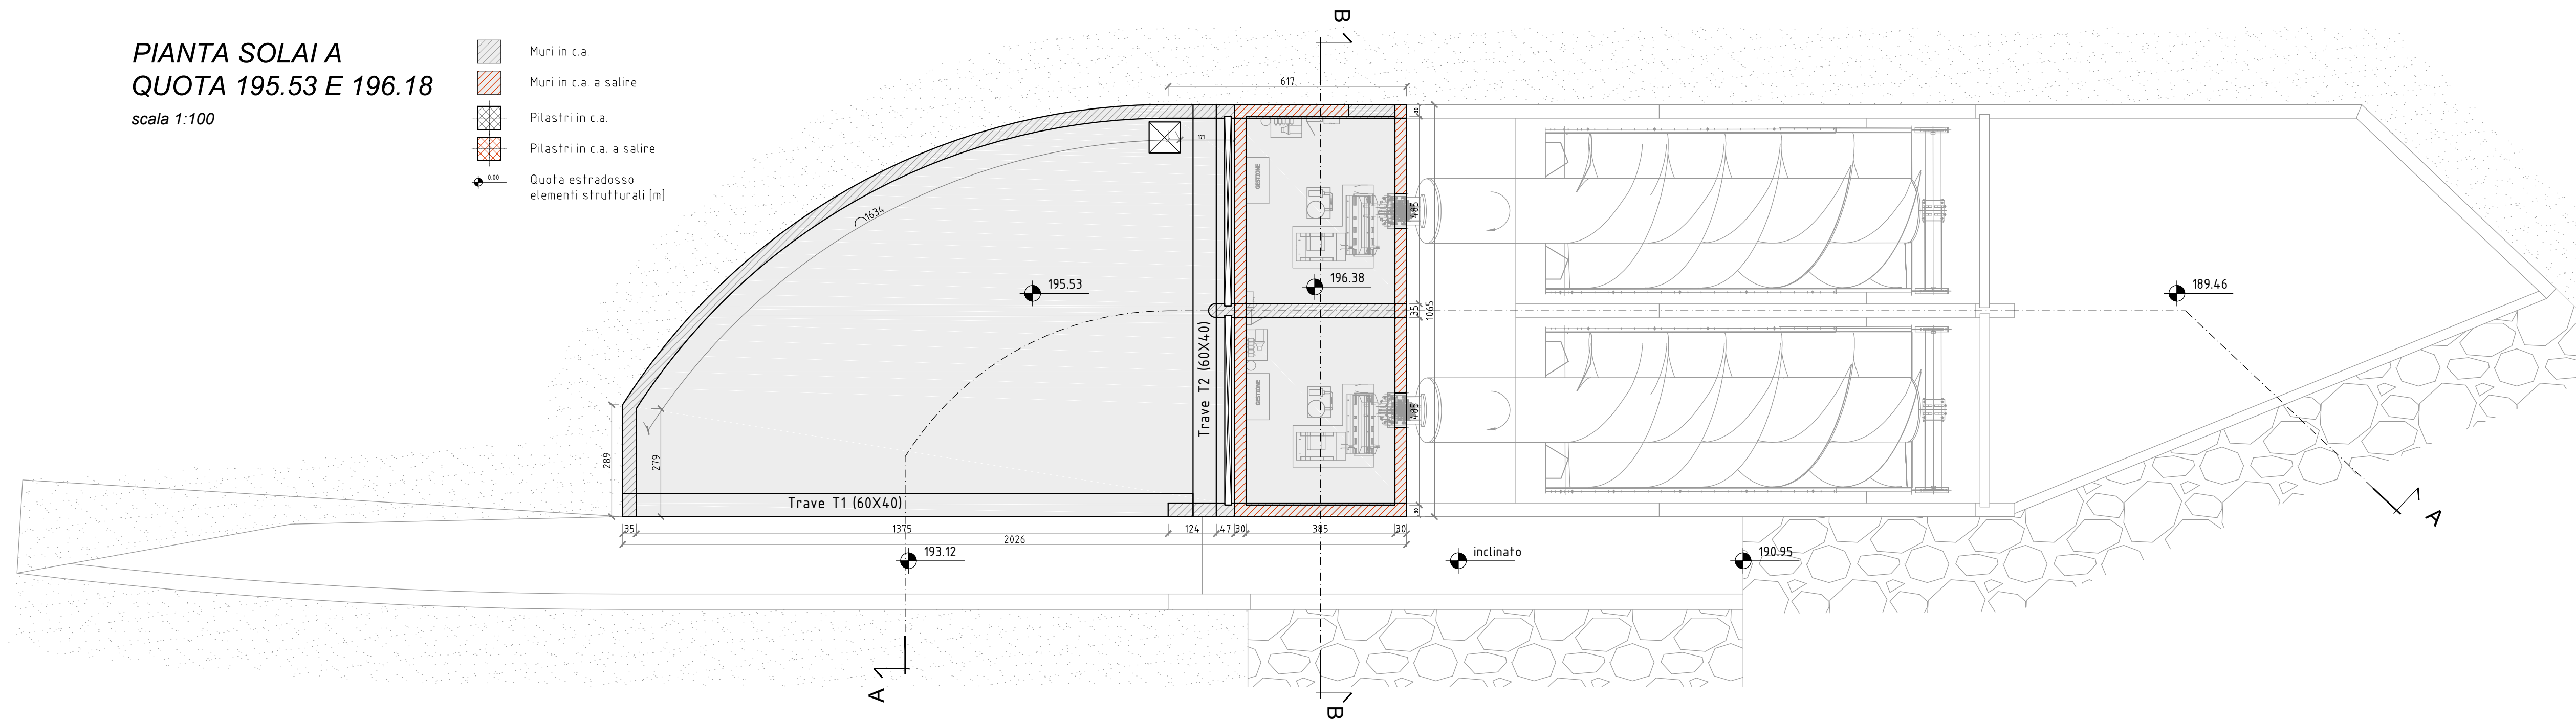

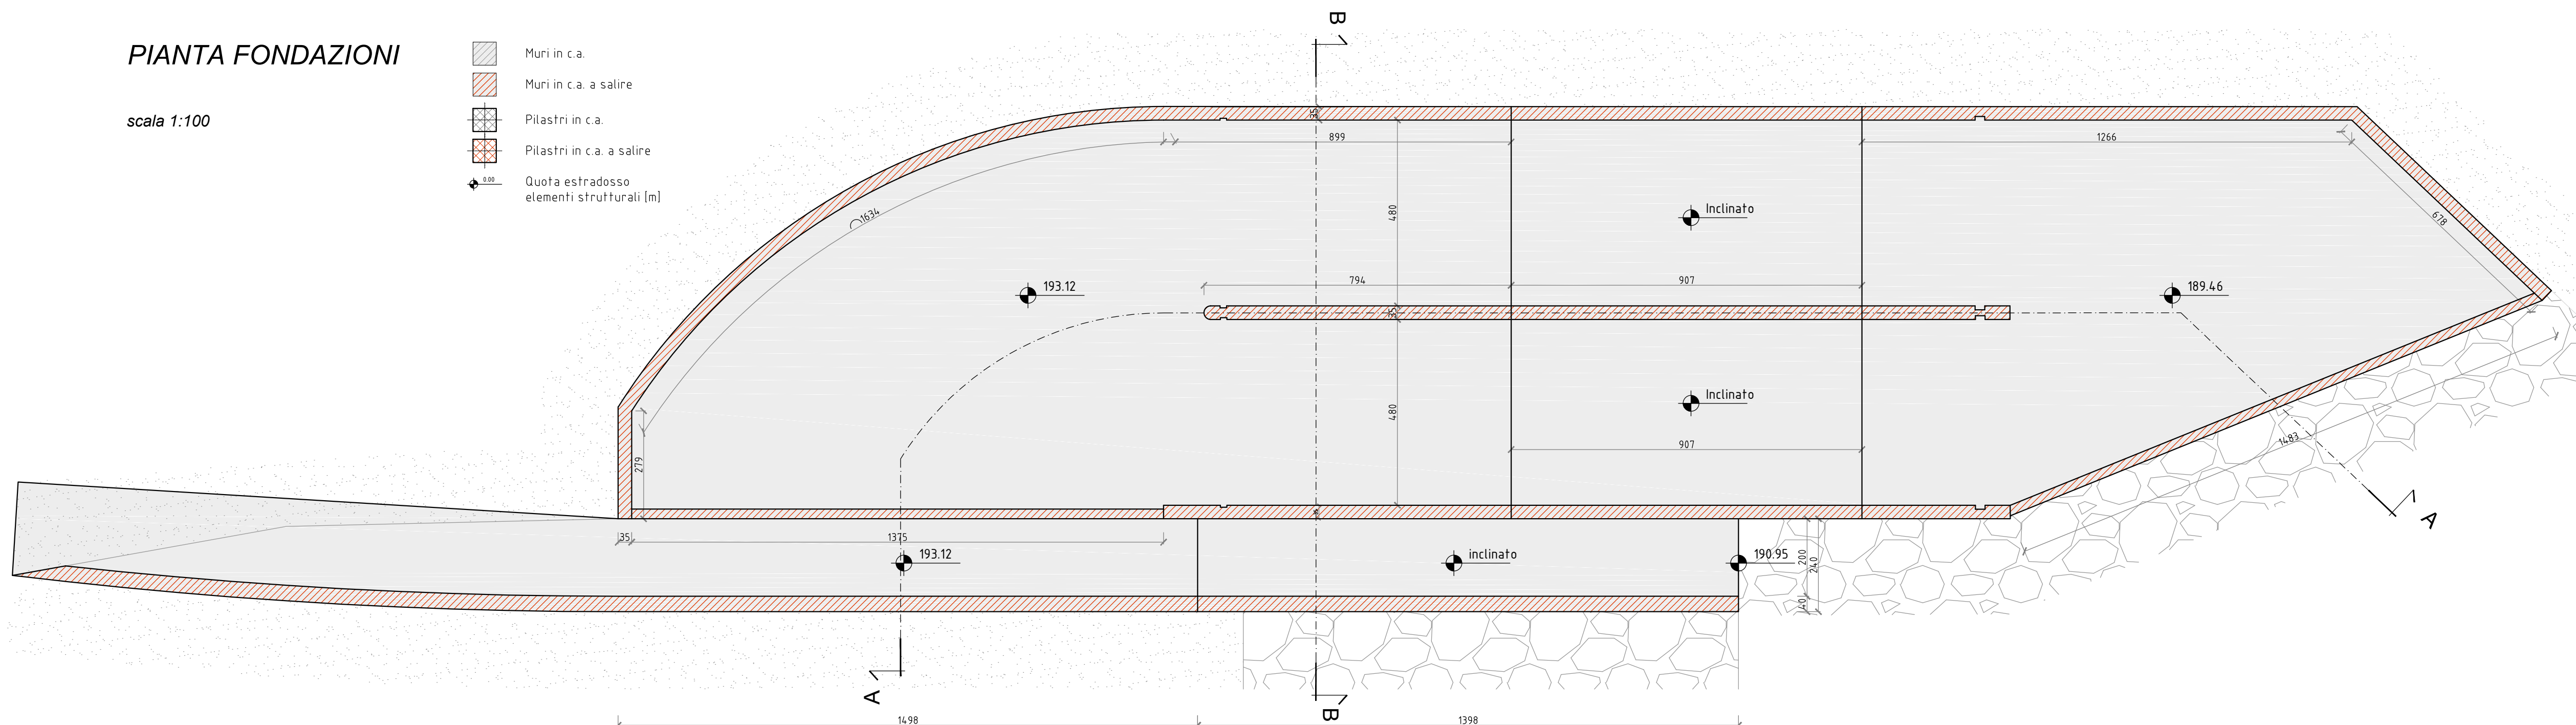


- Muri in c.a.
- Muri in c.a. a salire
- Pilastri in c.a.
- Pilastri in c.a. a salire
- Quota estradosso  
elementi strutturali







n- SI PREVEDANO CAVALLOTTI DISTANZIATORI IN TUTTE LE PLATEE E SOLETTE

Timbro e firma dei professionisti responsabili.