


PLANIMETRIA GENERALE COLLEGAMENTO IMPIANTO IDROELETTRICO - LOCALE TECNICO - CABINA ENEL
scala 1:100

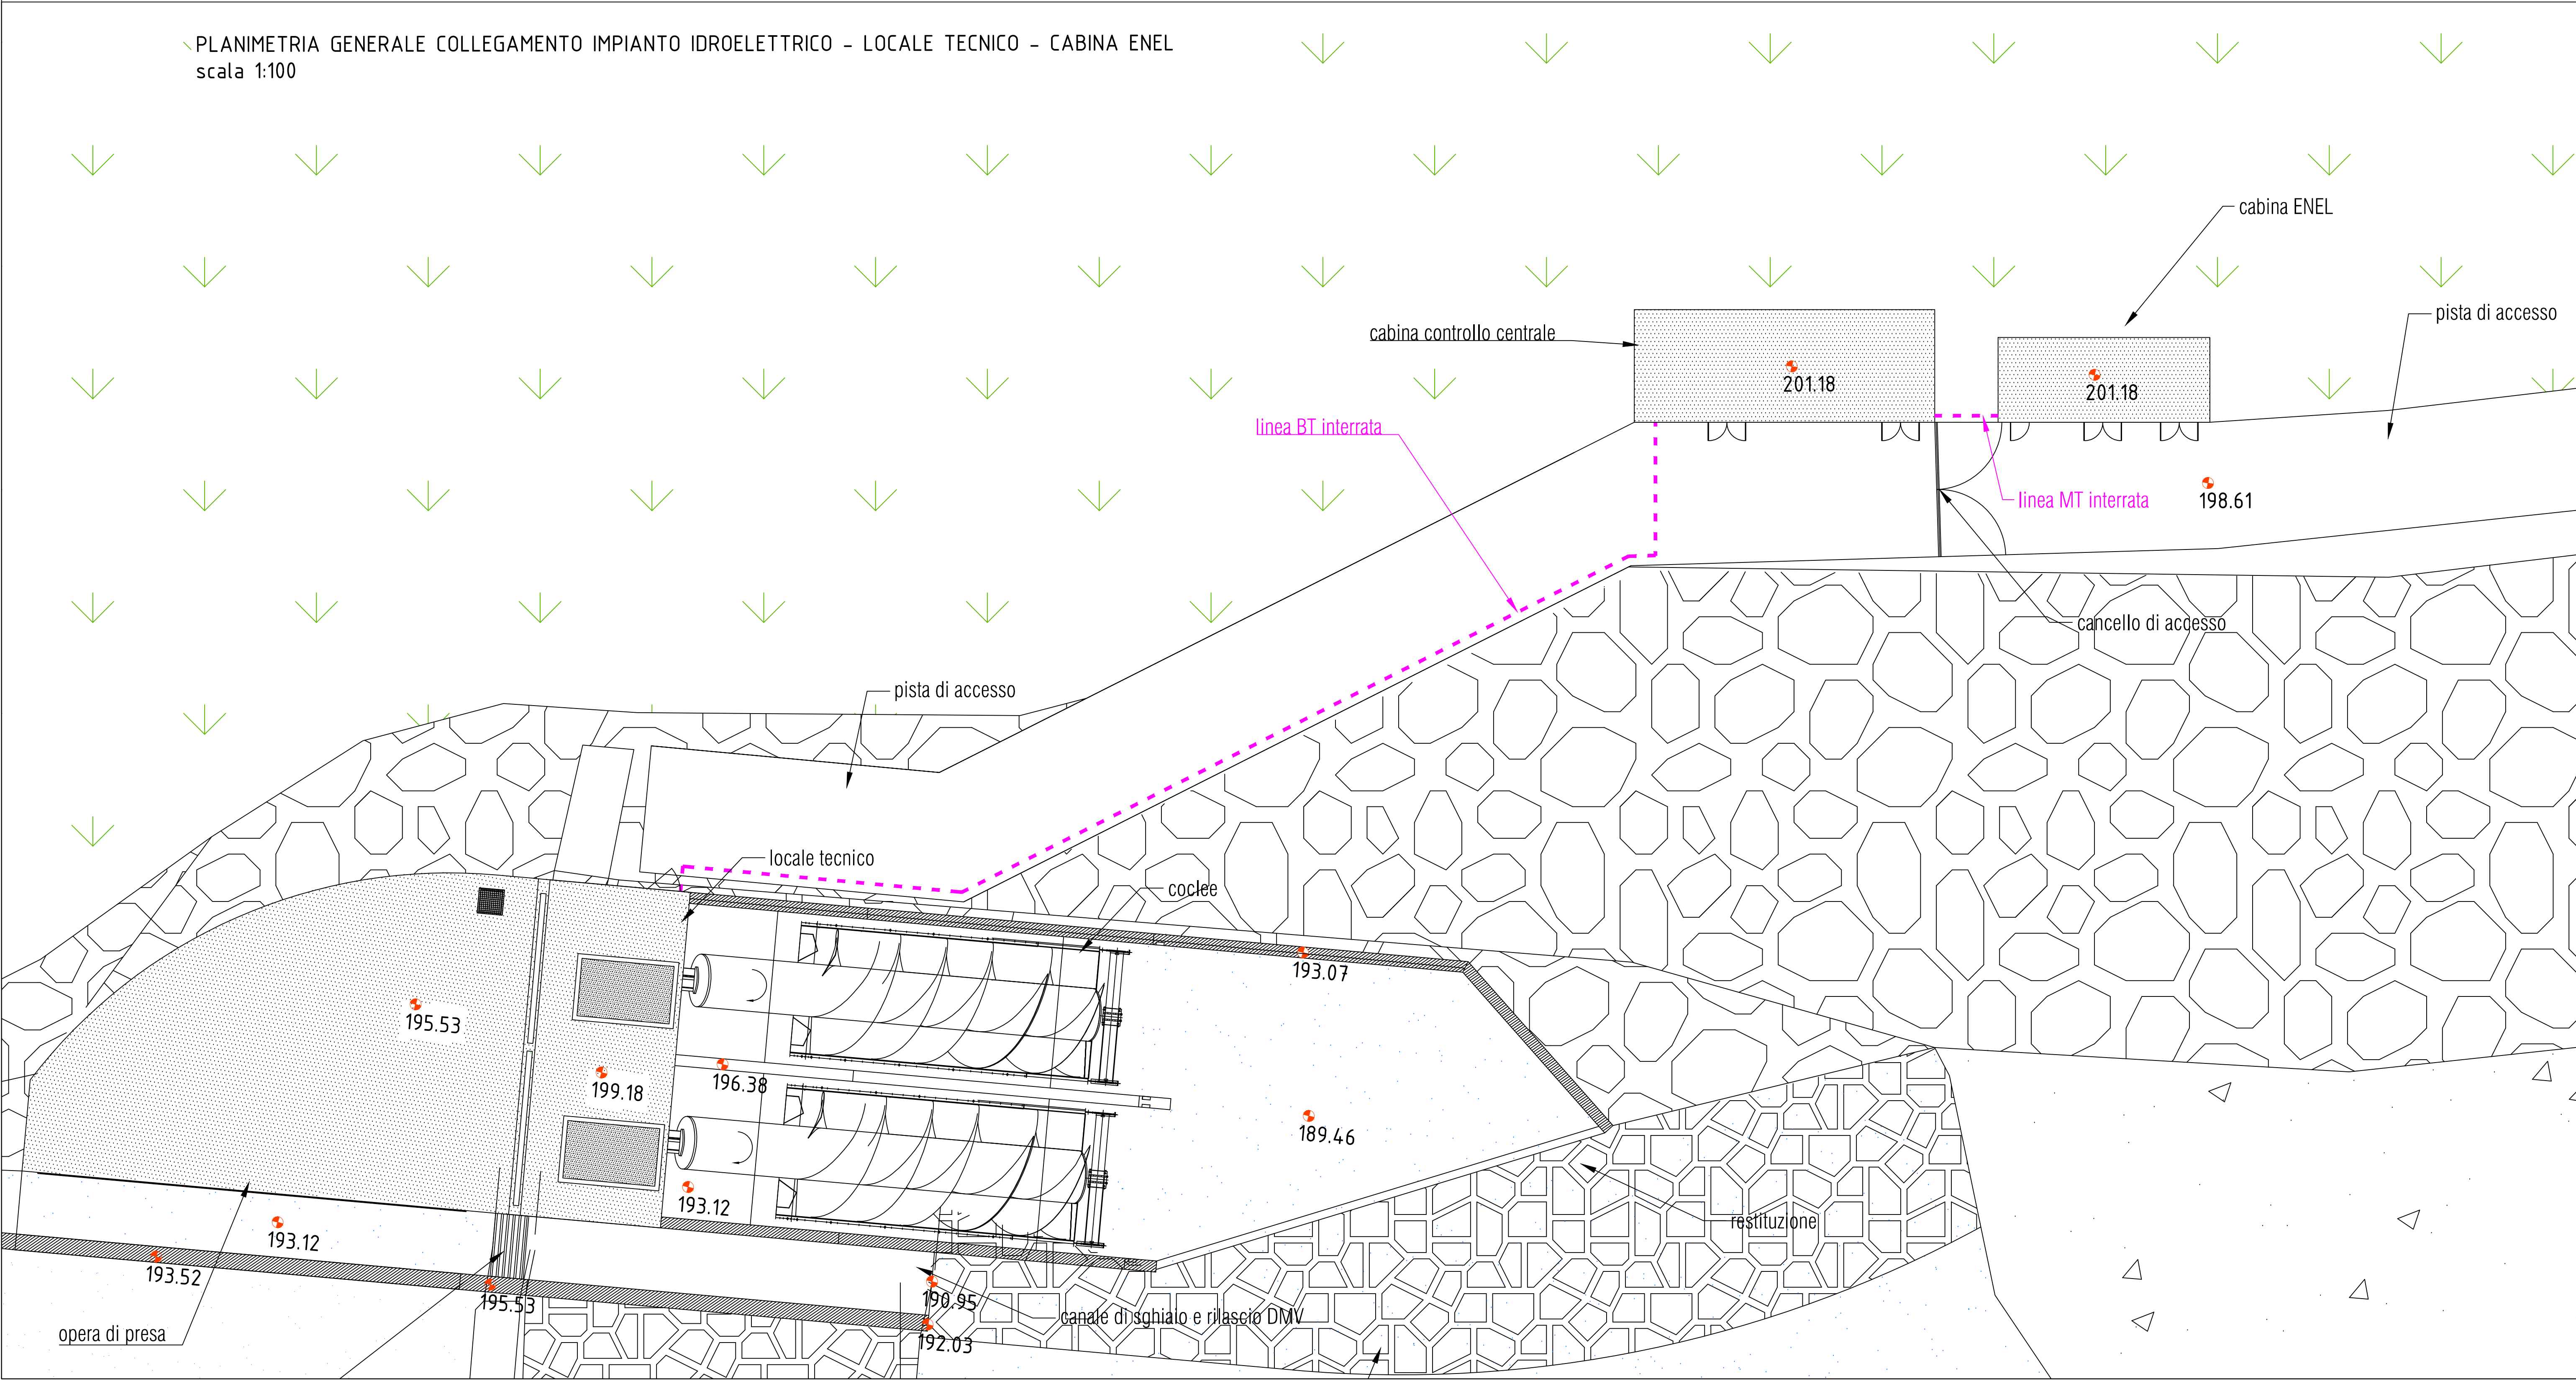

IMPIANTO IDROELETTRICO RONDANERA
Comuni di Travo e Coli
Provincia di Piacenza

Oggetto:
DOMANDA DI AUTORIZZAZIONE UNICA E VALUTAZIONE IMPATTO AMBIENTALE PER LA COSTRUZIONE E L'ESERCIZIO DI IMPIANTO PER LA PRODUZIONE DI ENERGIA ELETTRICA DA FONTI RINNOVABILI

Committente:
IDROELETTRICA VALLE DEI MULINI S.r.l.

Documentazione di progetto:
Connessione impianti utenza **TAV.B**
Scale: **INDICATE**

EMISSIONE COMMESSA	PRESENTAZIONE		REVISIONE 1		REVISIONE 2	
	Data	Segno	Data	Segno	Data	Segno
Redazione	feb 2021	TEC1				
Verifica	feb 2021	TEC2				
Controllo	feb 2021	GM				

Timbro e firma dei professionisti responsabili: