




ARMATURE CORPO CENTRALE - SEZIONE A-A
scala 1:50

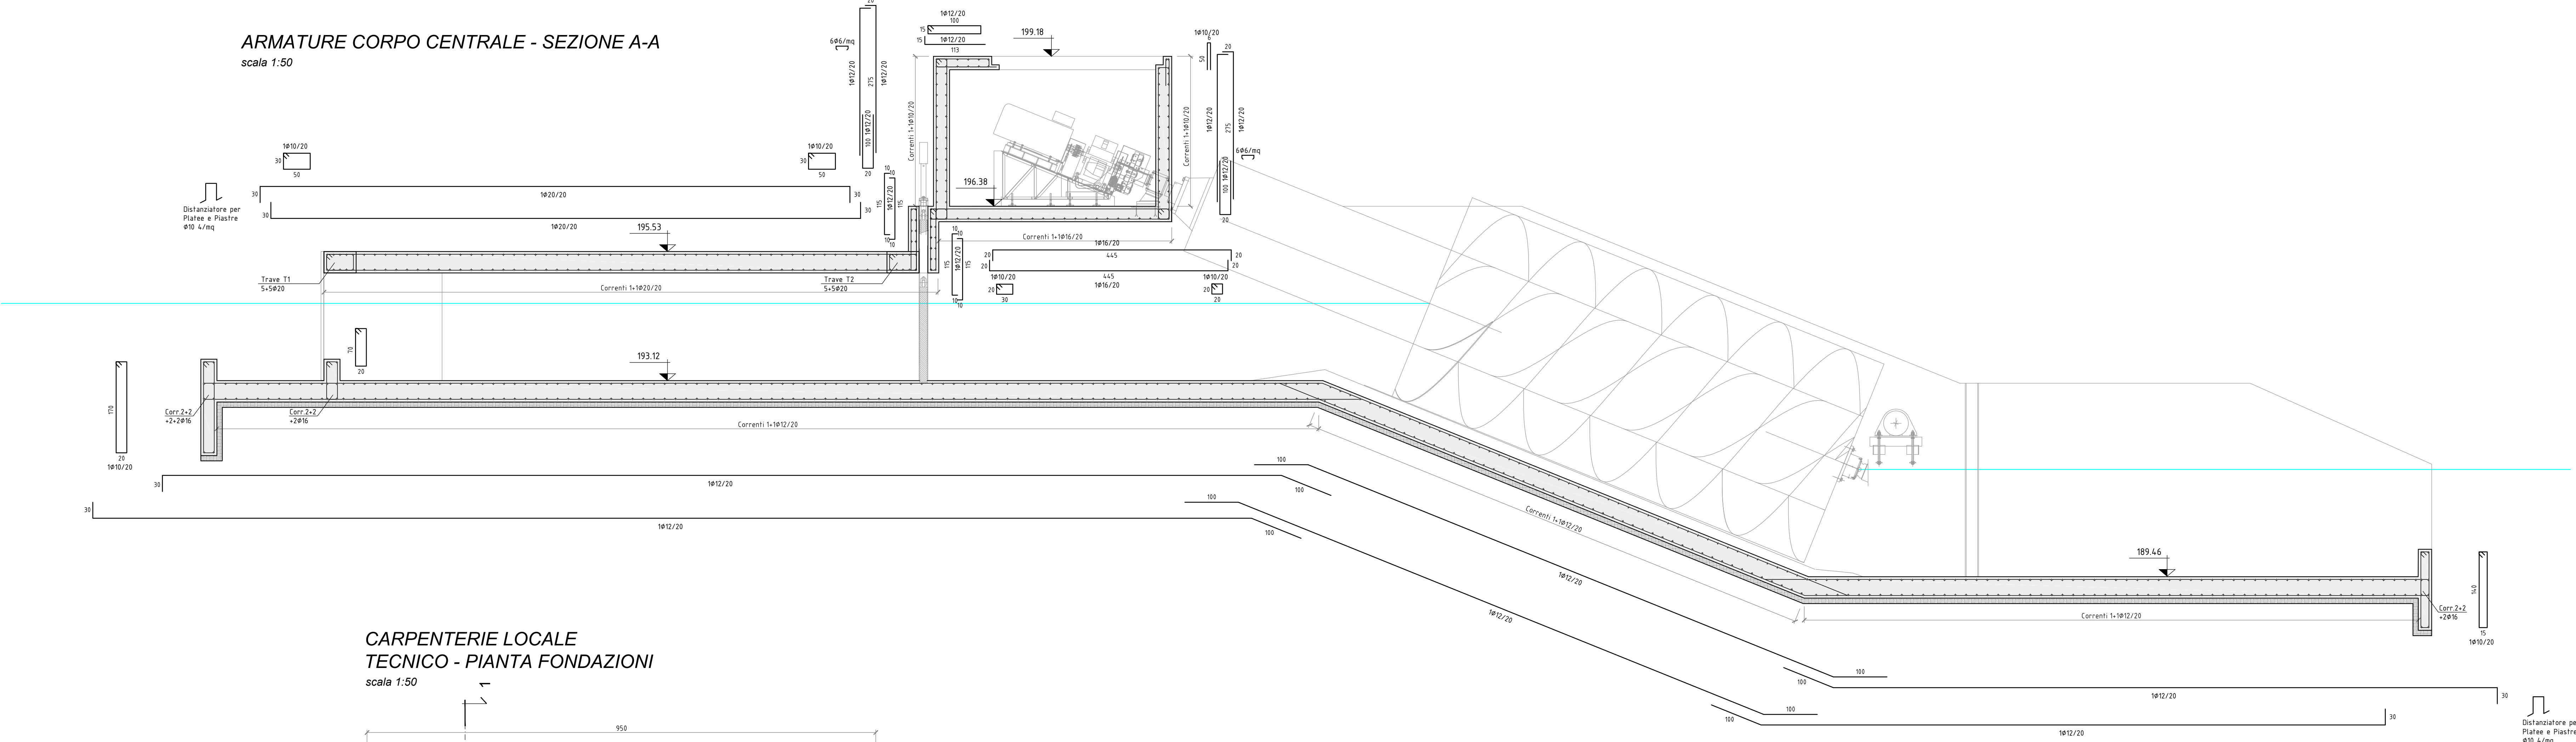


CARPENTERIE LOCALE
TECNICO - PIANTA FONDAZIONI
scala 1:50

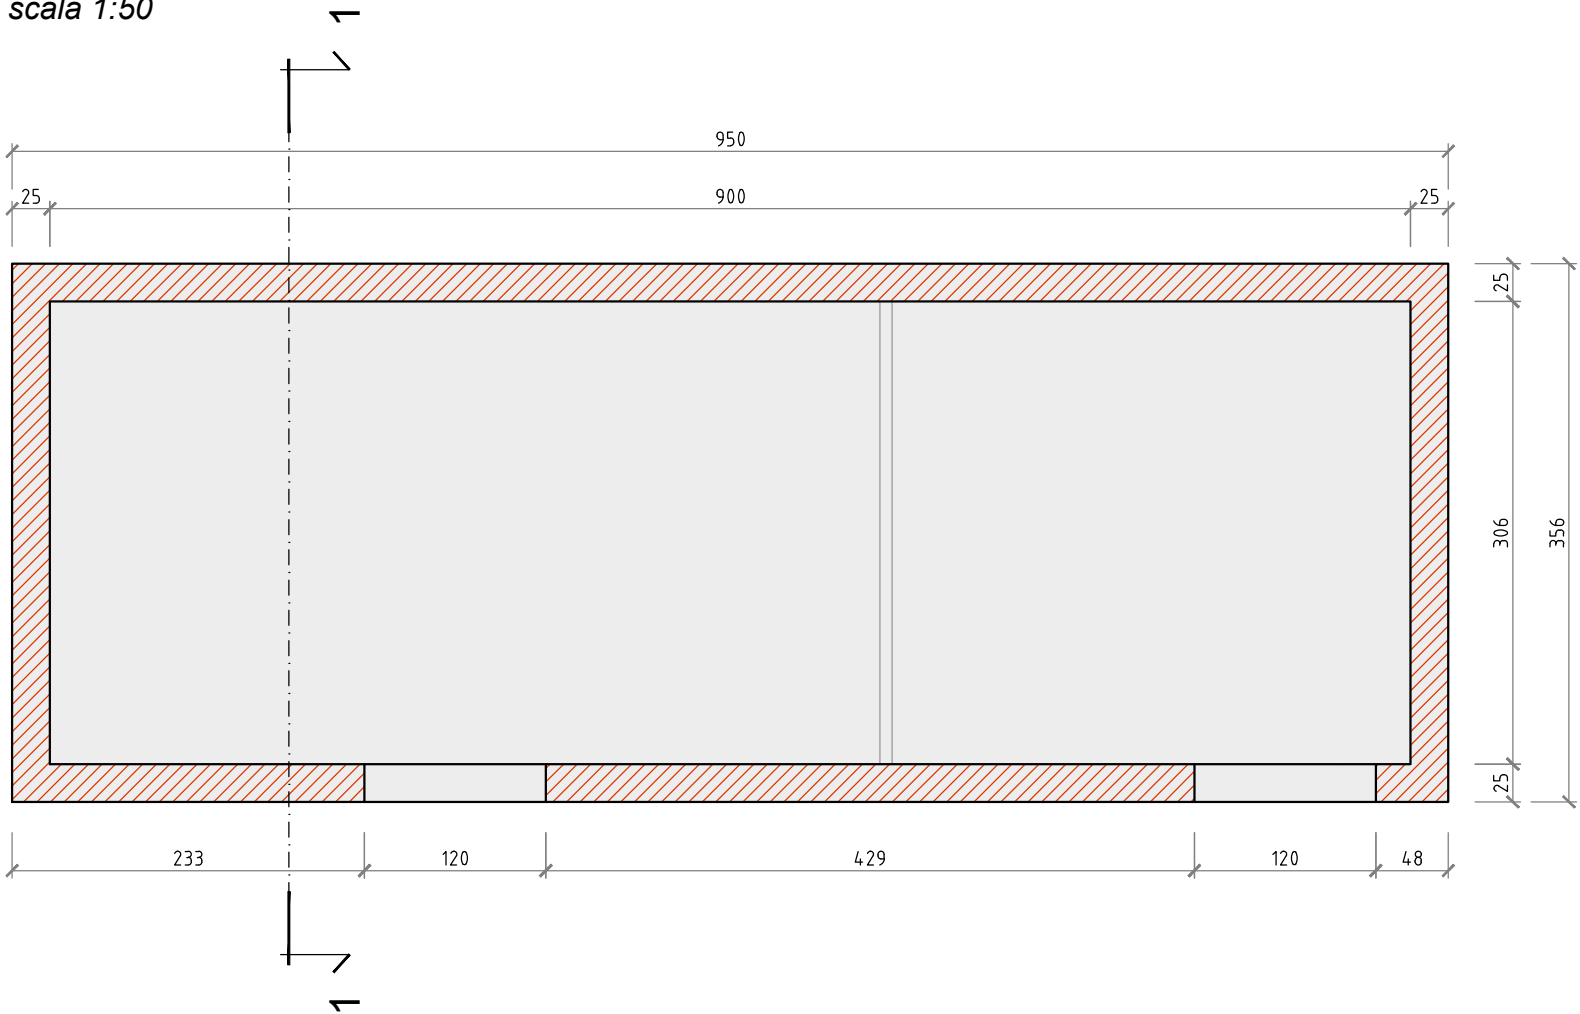


CARPENTERIE
SCALA PESCI
scala 1:50

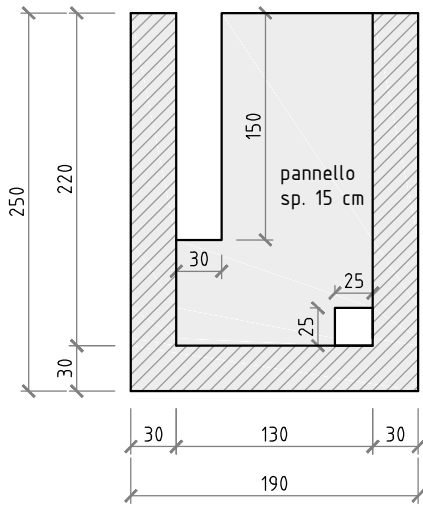


ARMATURE
SCALA PESCI
scala 1:50

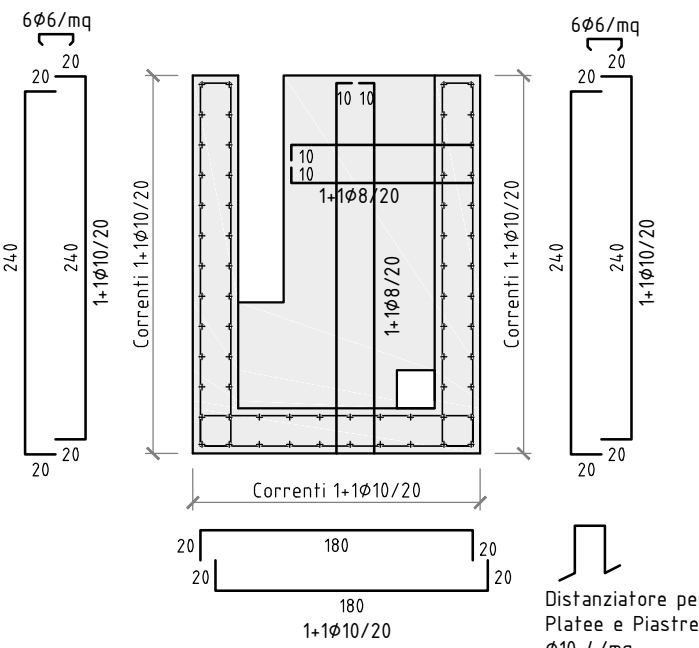


CARPENTERIE LOCALE
TECNICO - SEZIONE 1-1
scala 1:50

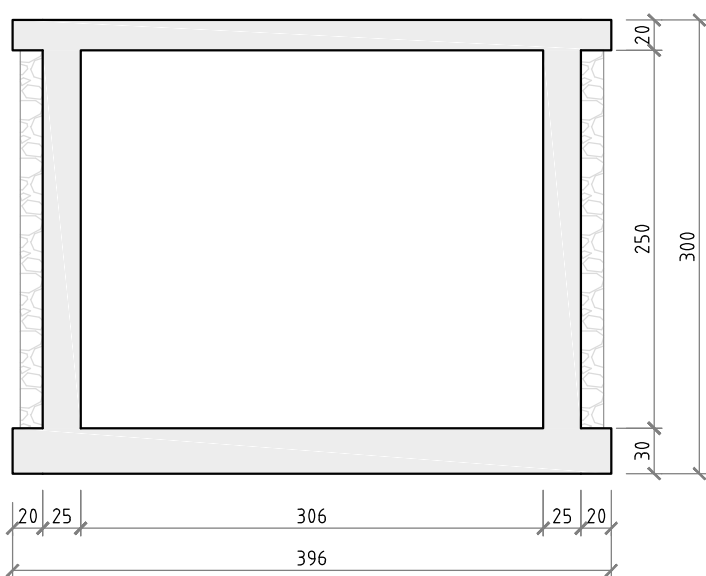

ARMATURE LOCALE TECNICO -
SEZIONE 1-1
scala 1:50

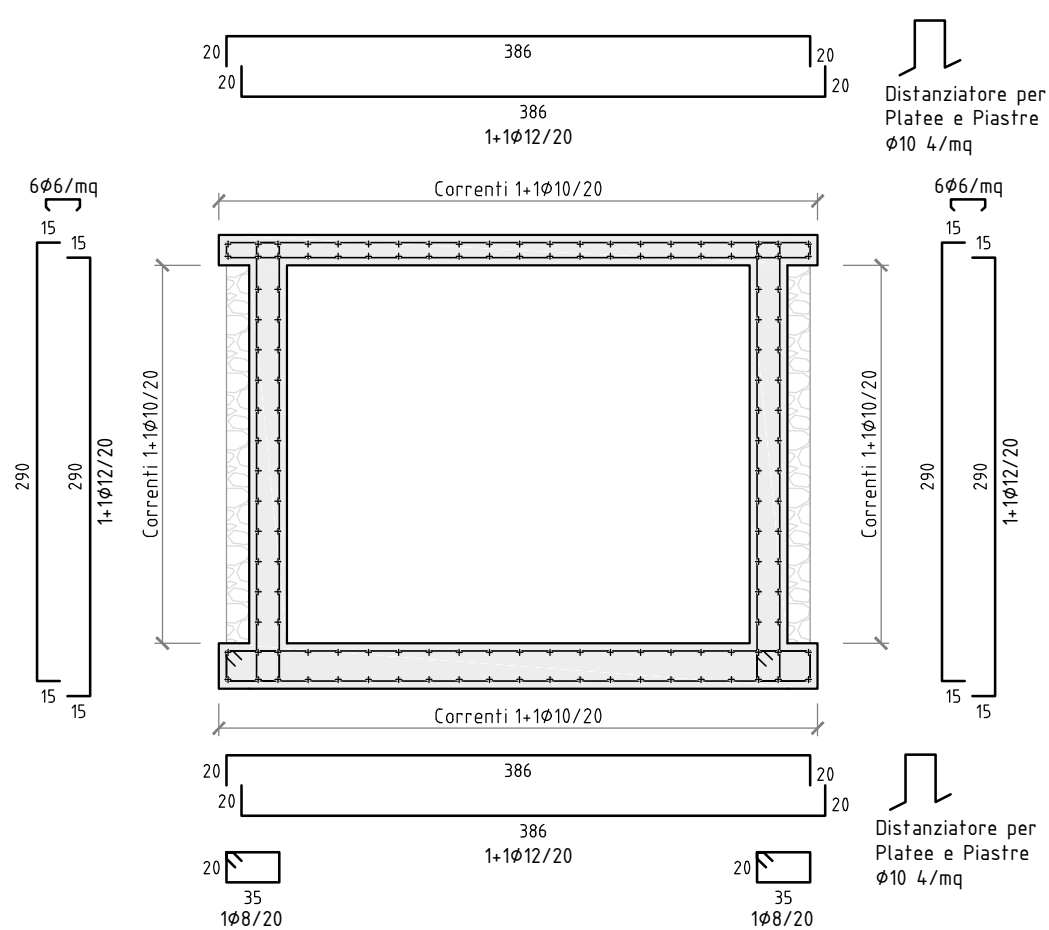

ARMATURE CORPO CENTRALE - SEZIONE B-B
scala 1:50

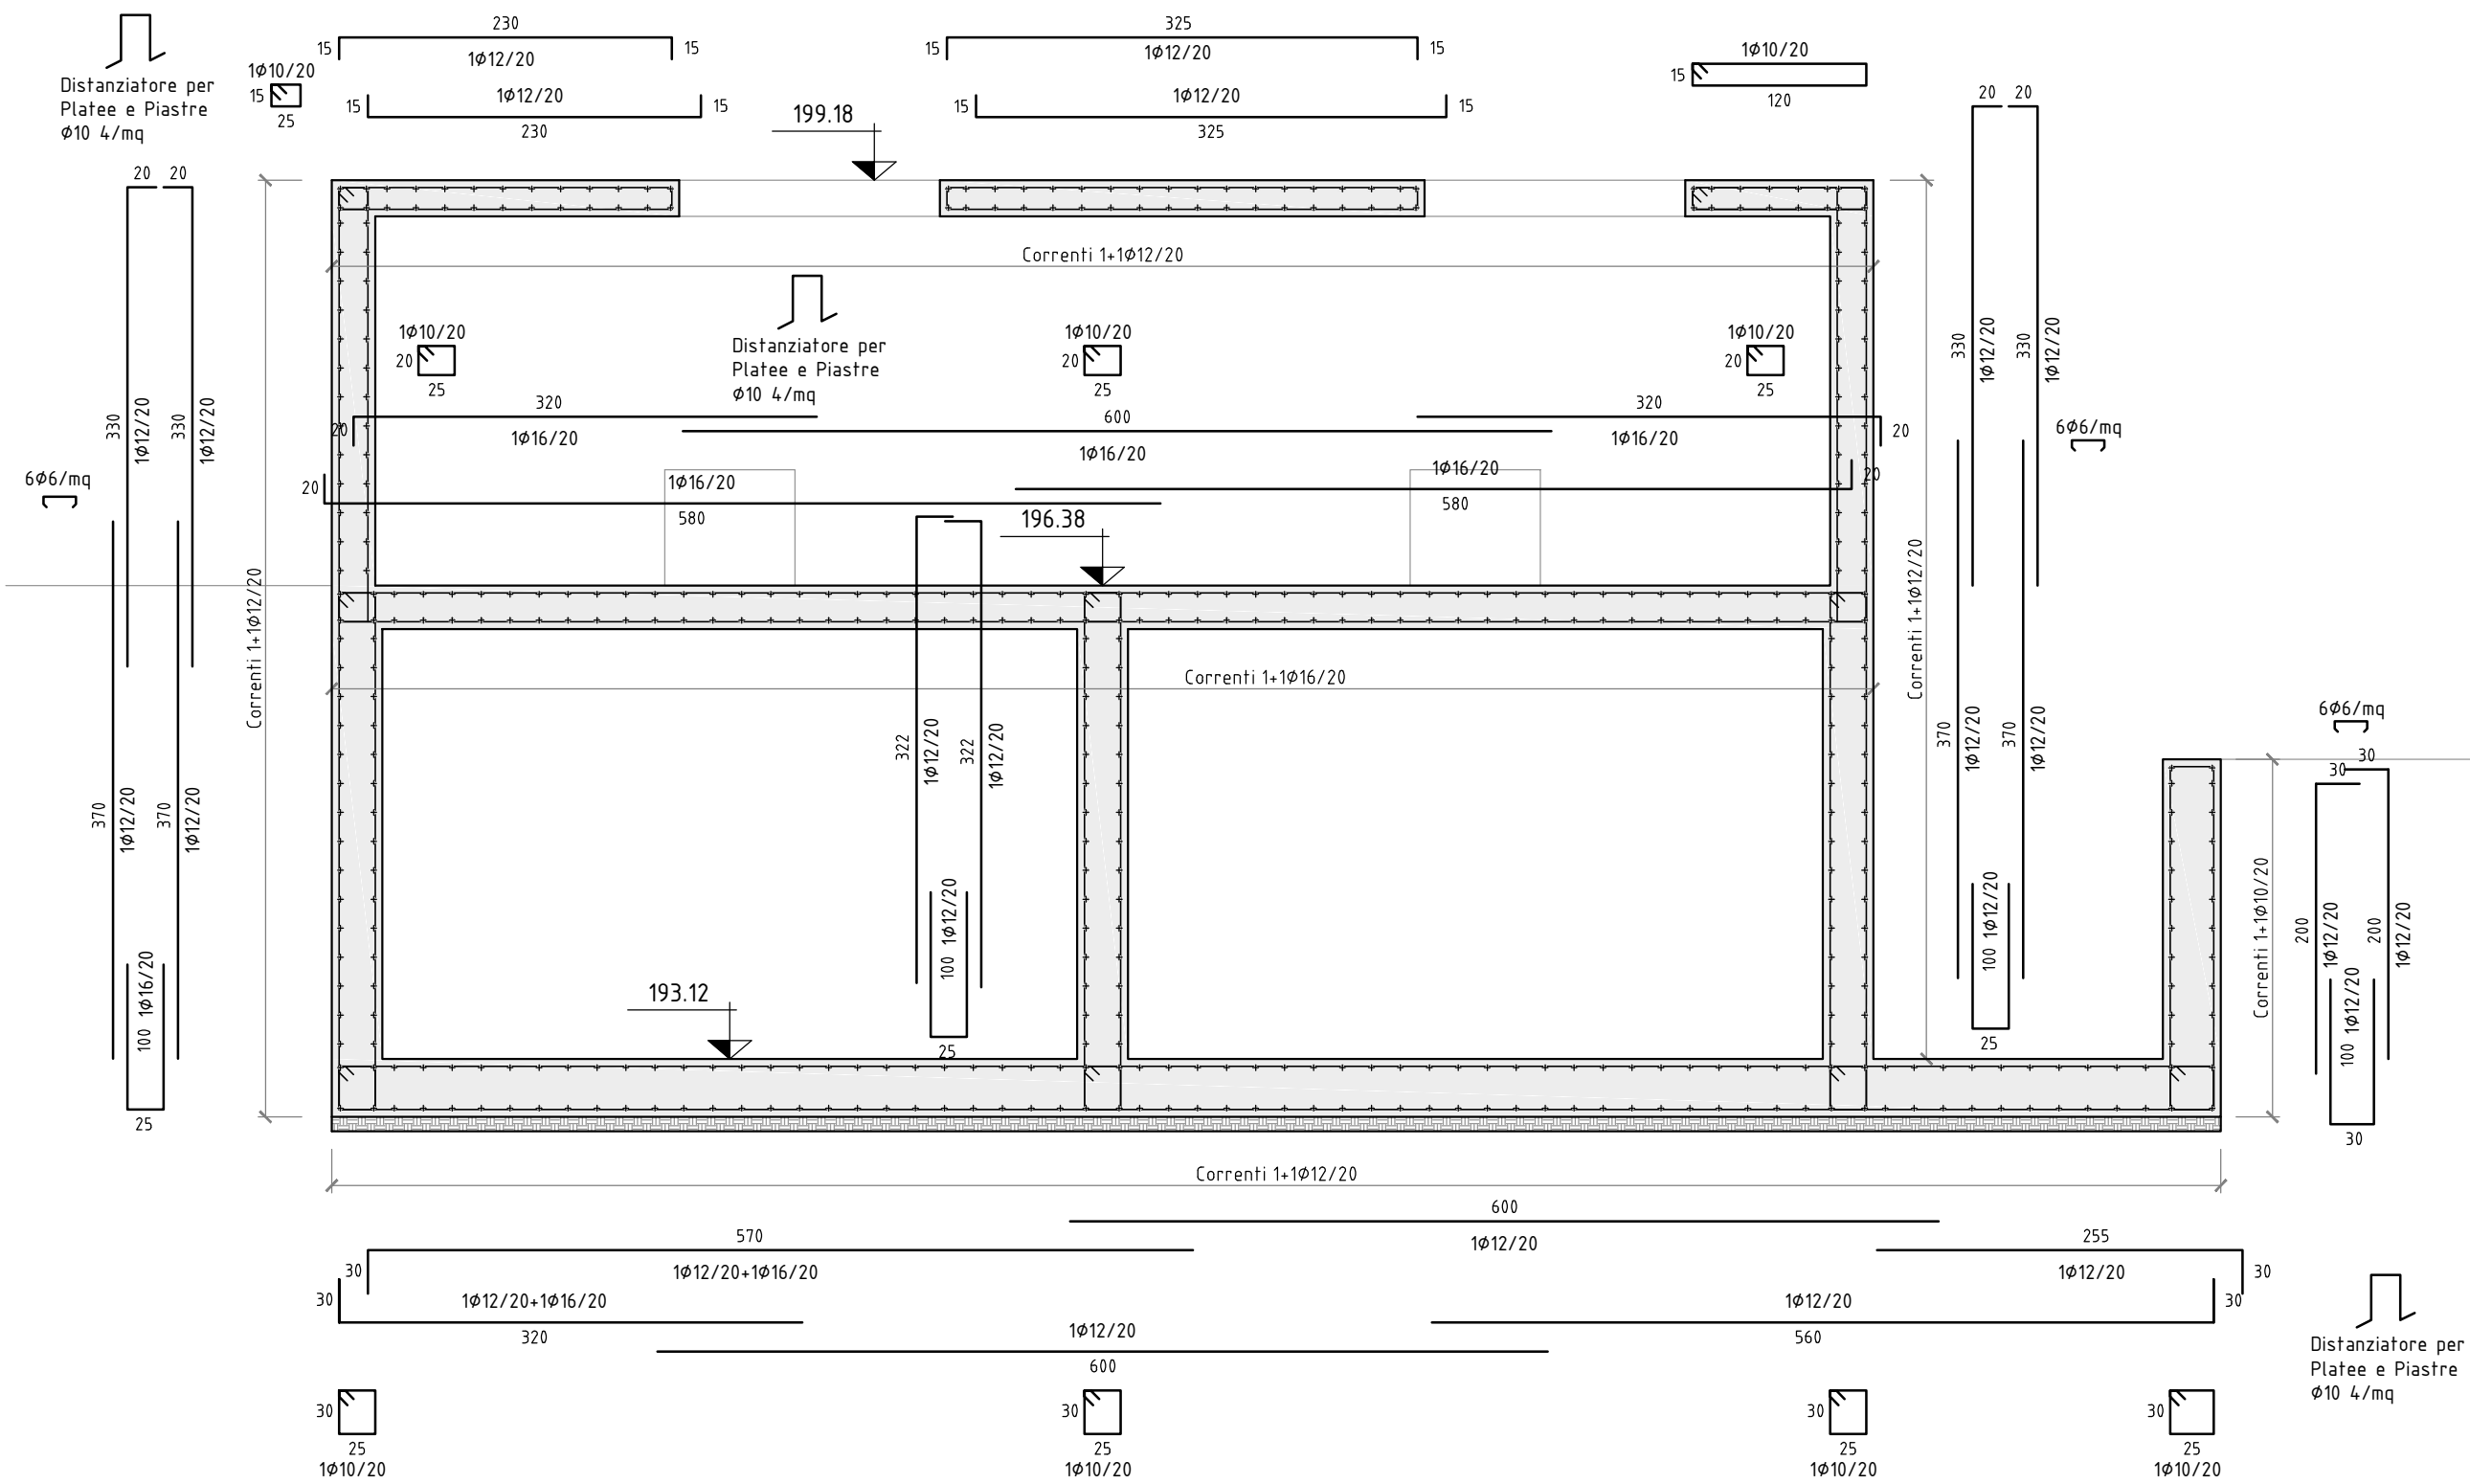

IMPIANTO IDROELETTRICO RONDANERA
Comuni di Travo e Coli
Provincia di Piacenza

Oggetto:
DOMANDA DI AUTORIZZAZIONE UNICA E VALUTAZIONE IMPATTO AMBIENTALE PER LA COSTRUZIONE E L'ESERCIZIO DI IMPIANTO PER LA PRODUZIONE DI ENERGIA ELETTRICA DA FONTI RINNOVABILI

Committente:
IDROELETTRICA VALLE DEI MULINI S.r.l.

Documentazione di progetto:
Armature corpo centrale.
Strutture scala pesci e locale tecnico.

TAV.D

Scala:
1:50

EMISSIONE	PRESENTAZIONE	REVISIONE 1	REVISIONE 2
COMMESSA	TRE		
Redazione	Feb 2021		
Verifica	Feb 2021		
Controllo	Feb 2021		

Timbro e firma dei professionisti responsabili: